


**LEGENDA**

	REVESTIMENTO À SER TROCADO
	INÍCIO DE ASSENTAMENTO DO REVESTIMENTO

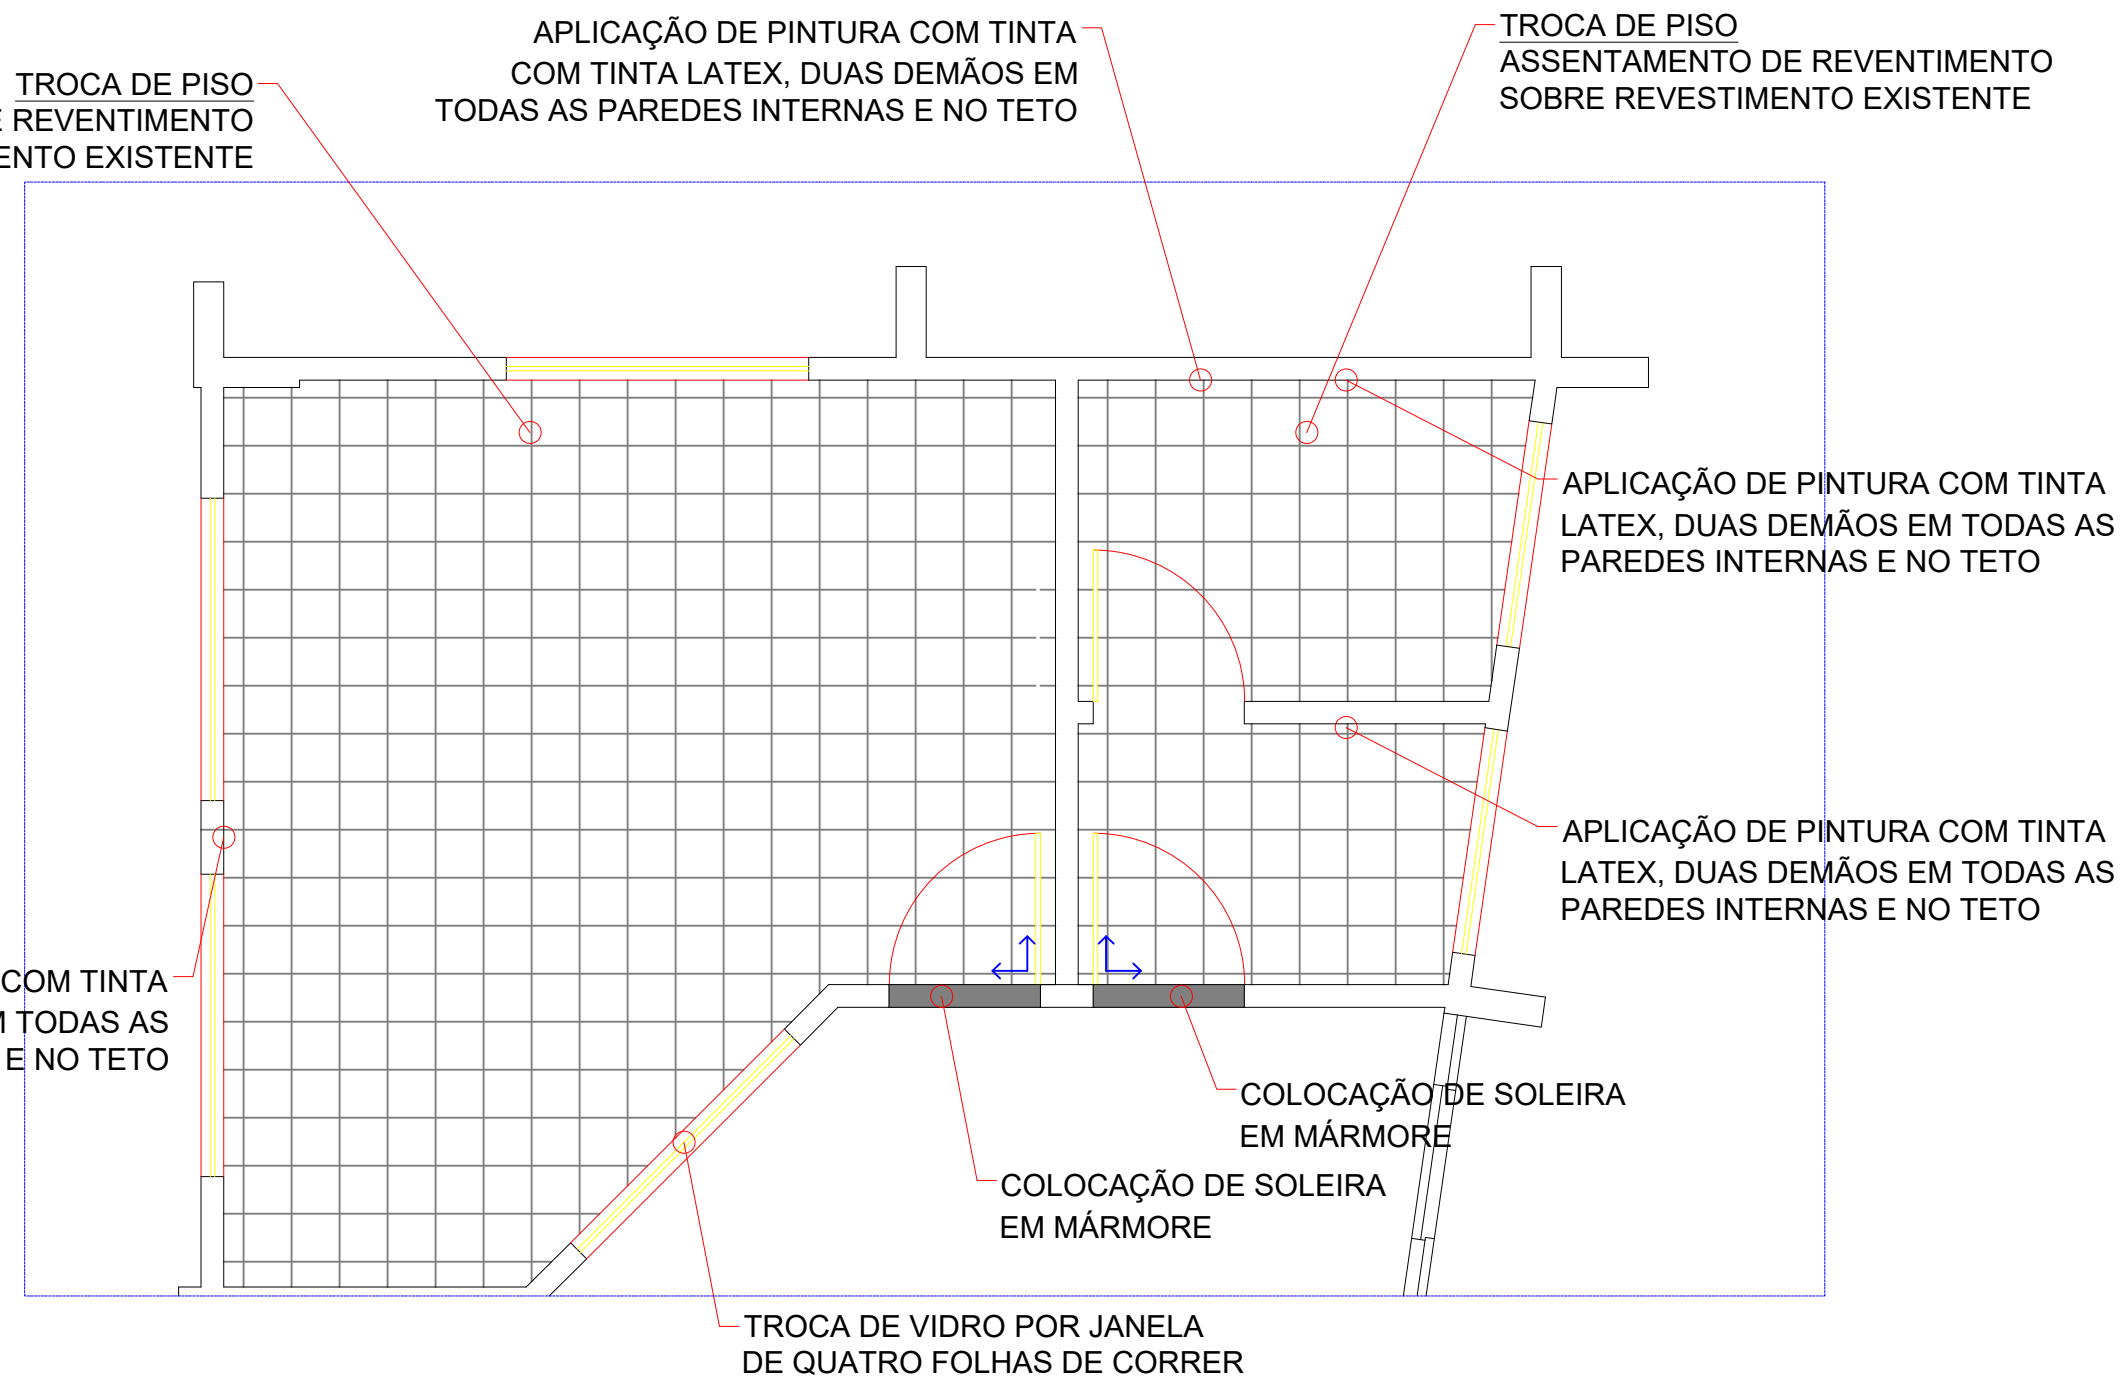

DETALHE PLANTA BAIXA (REFORMA FRMÁCIA/ IMUNIZAÇÃO E ESPERA)  
Escala 1:50



PLANTA BAIXA  
Escala 1:150

ESPAÇO ÓRGÃOS PÚBLICOS

**PREFEITURA MUNICIPAL DE PLANALTO**

OBRA: **REFORMA PARCIAL FACHADAS CENTRO DE SAÚDE**

PROPRIETÁRIO:  
PREFEITURA MUNICIPAL DE PLANALTO  
CNPJ: 76.460.526/0001-16

ASSINATURA:

AUTOR DO PROJETO:  
ROBERTO ALOYSIO GOERGEN  
ENGENHEIRO CIVIL – CREA PR 94.015/D

ASSINATURA:

ART n°:

PROJETO URBANISTICO  
DETALHES

SEQUENCIA:  
**01/01**

DESENHO: BRUNA	DATA: AGOSTO/2022	ESCALA: ESPECIFICADO	REVISÃO: 00
-------------------	----------------------	-------------------------	----------------