

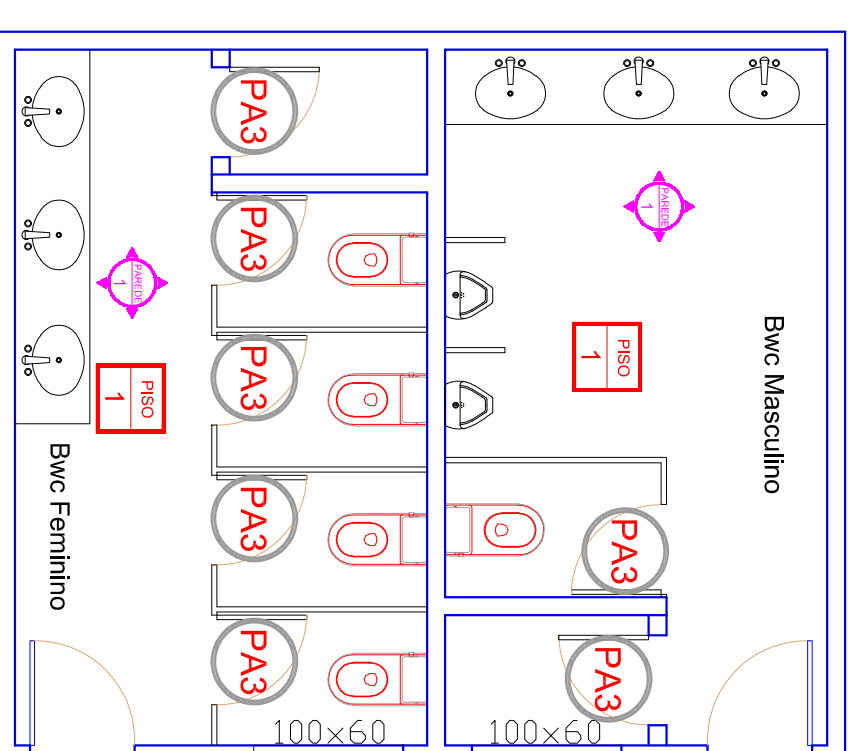
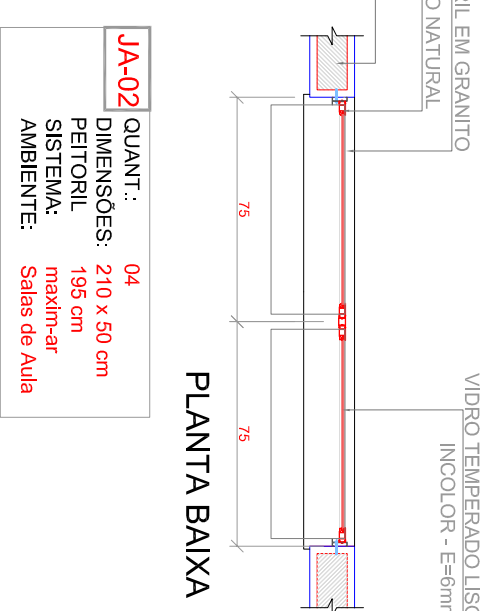



BANHEIRO
PROFESSORES - 3,12m²
Escala 1:50

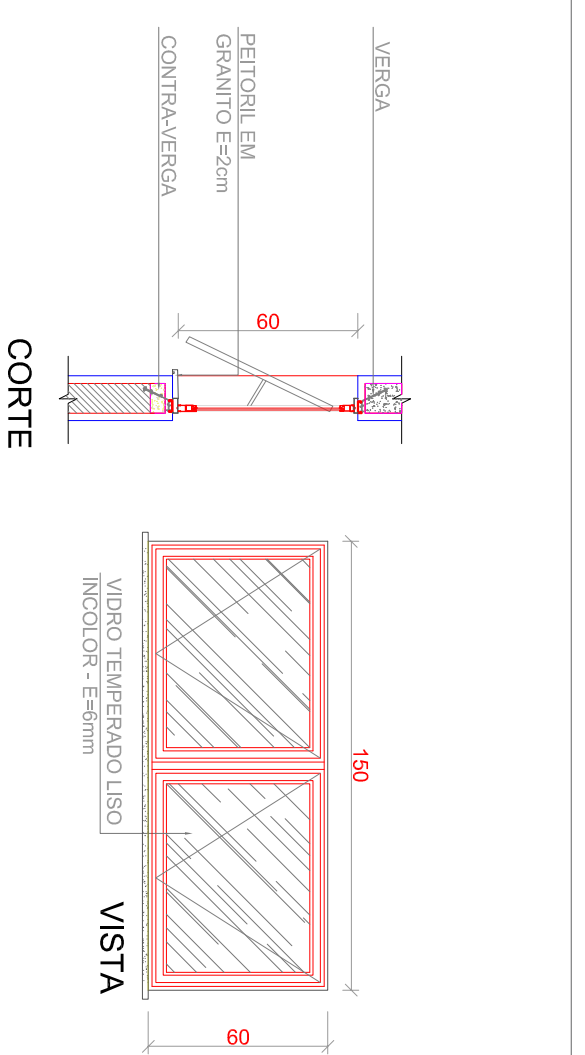


PLANTA BAIXA
BANHEIROS - 27,72m²
Escala: 1/50

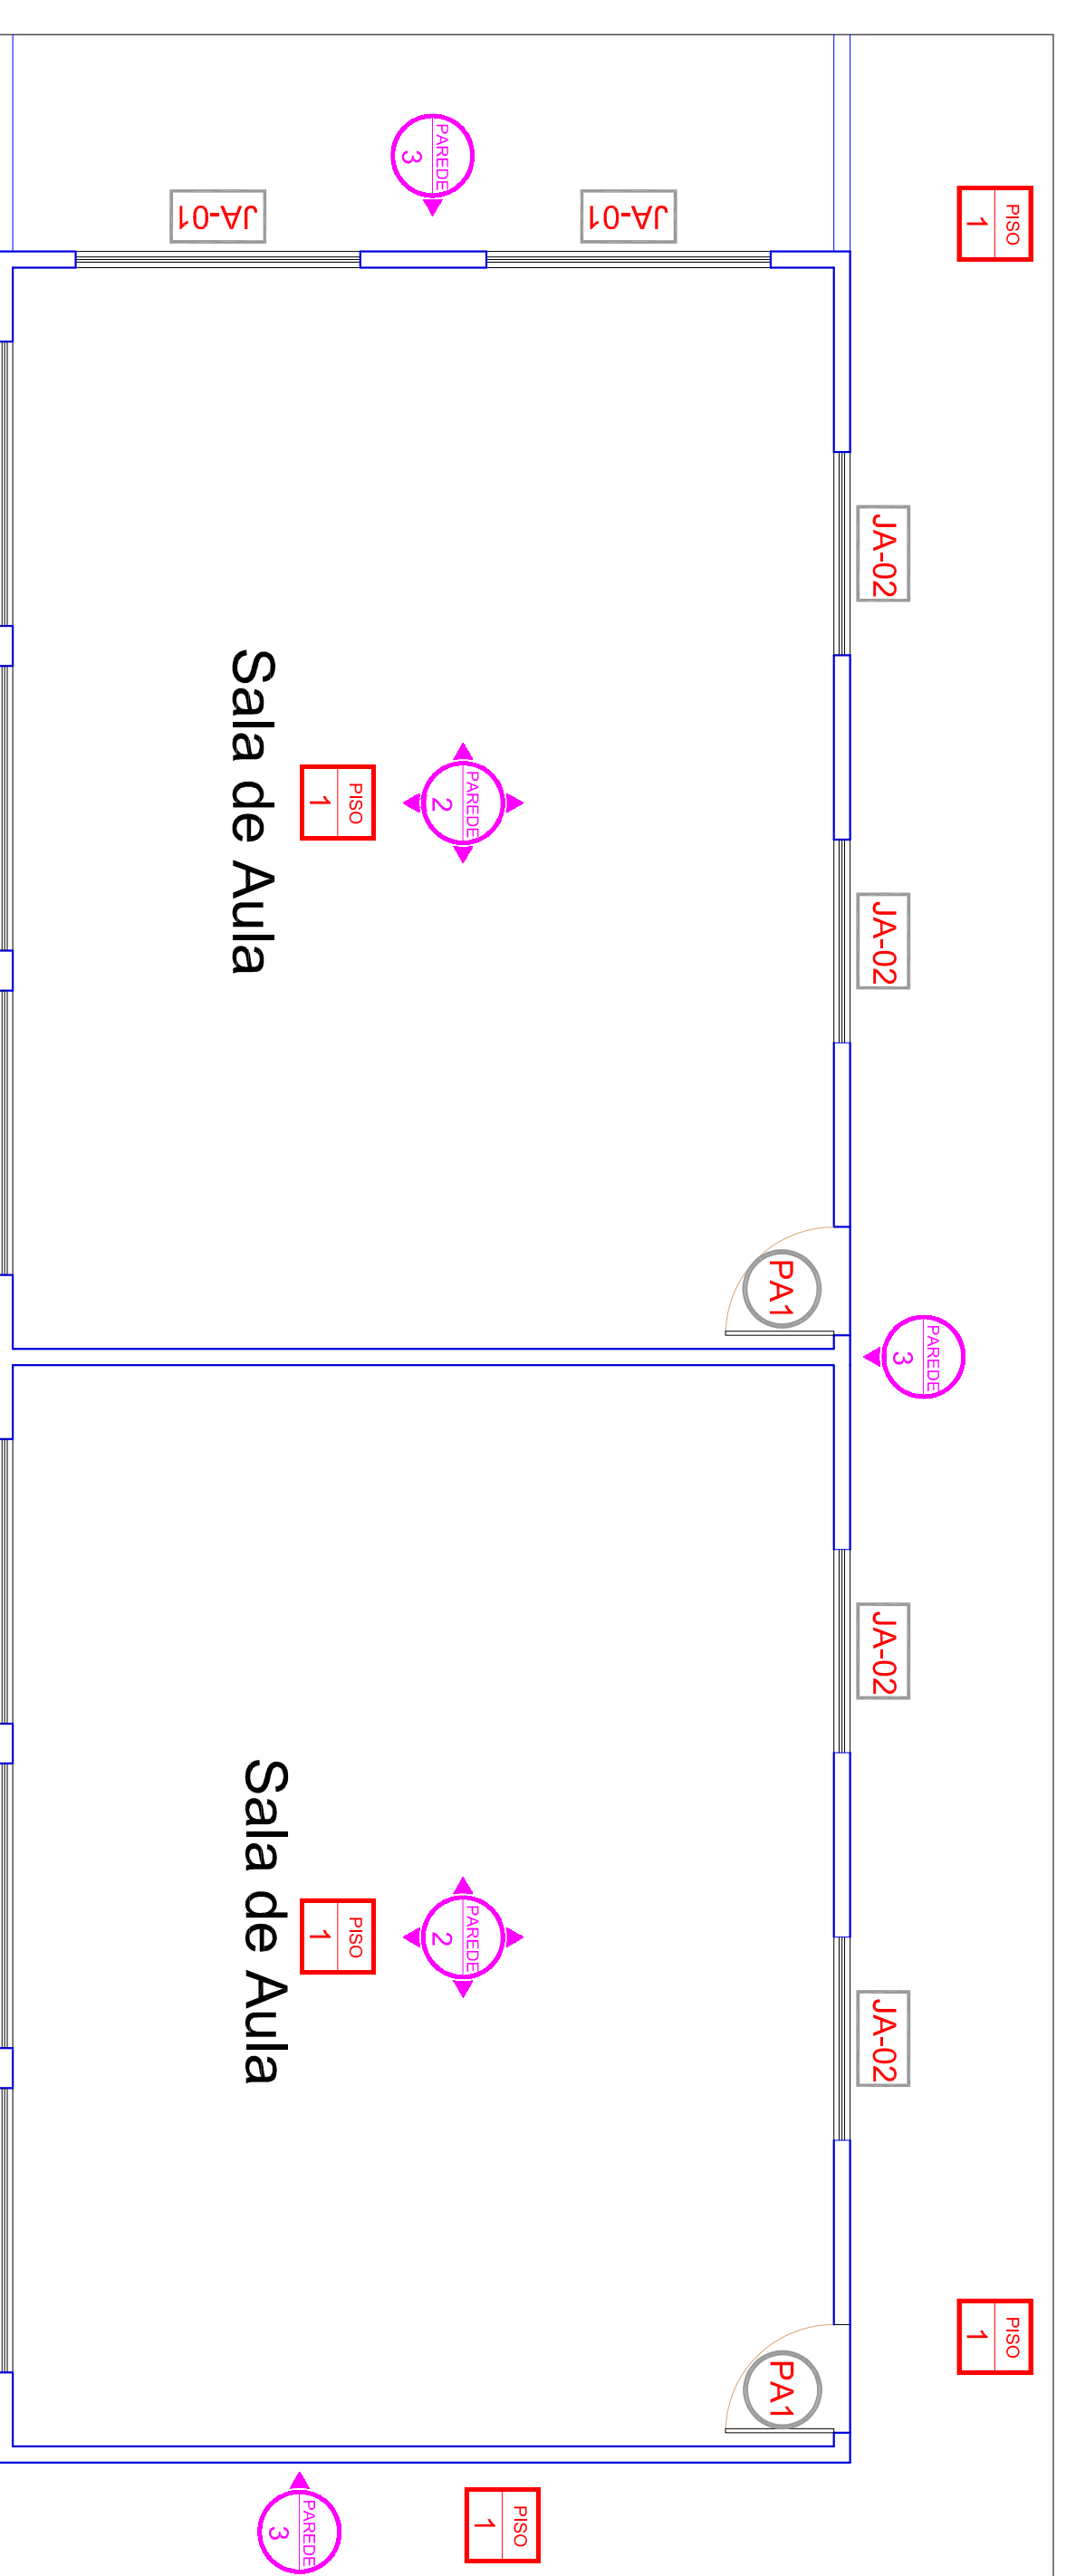


Escala: 1/25

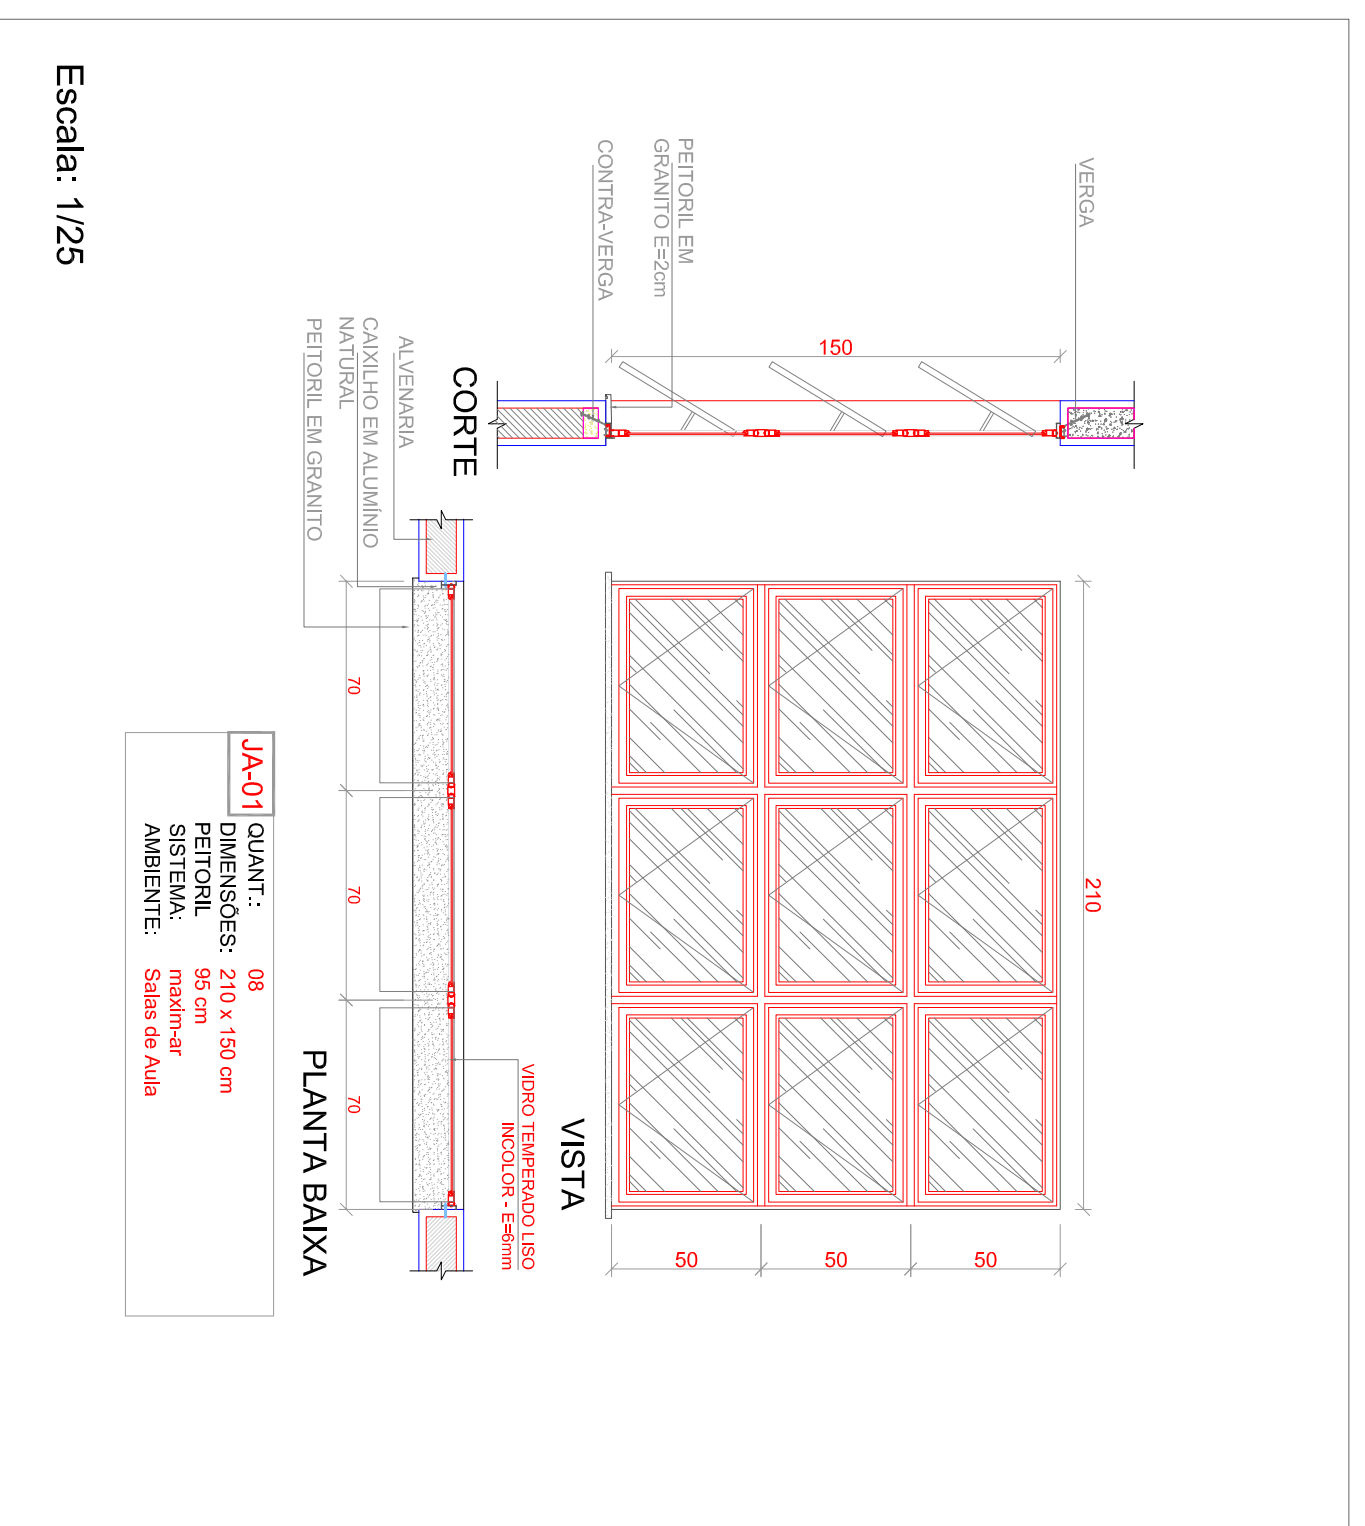


Escala: 1/25

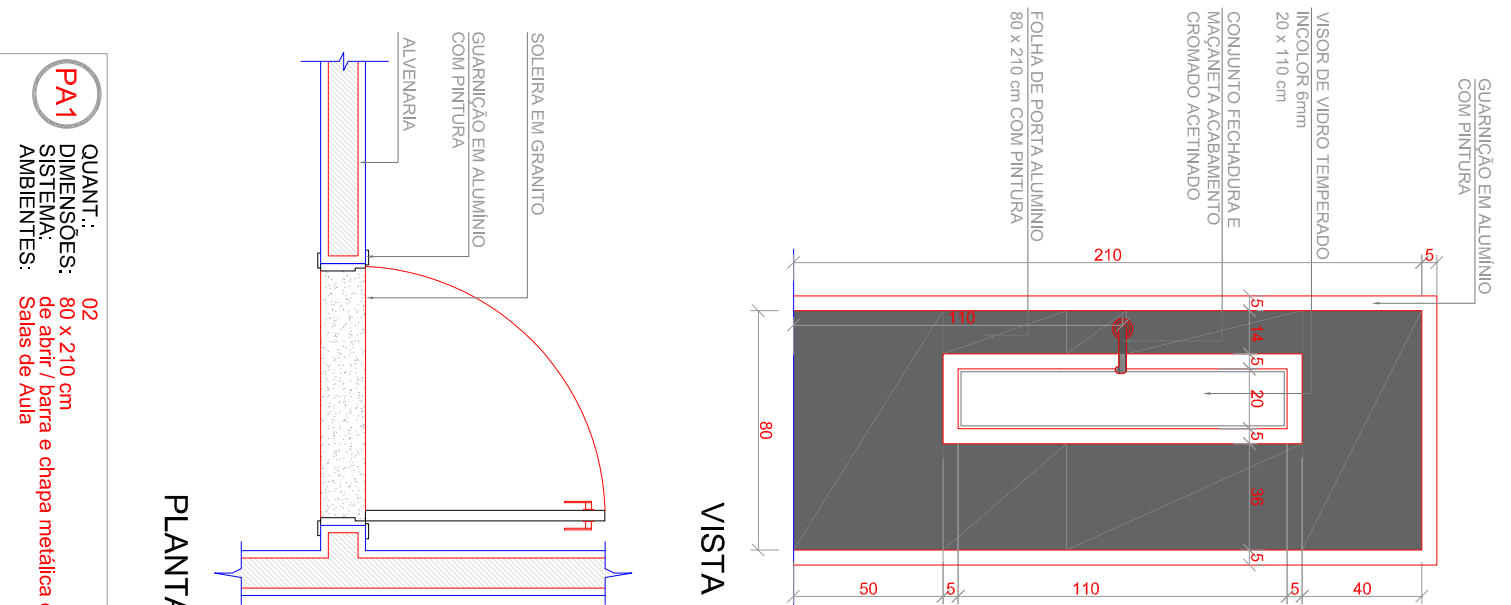

Escala: 1/25

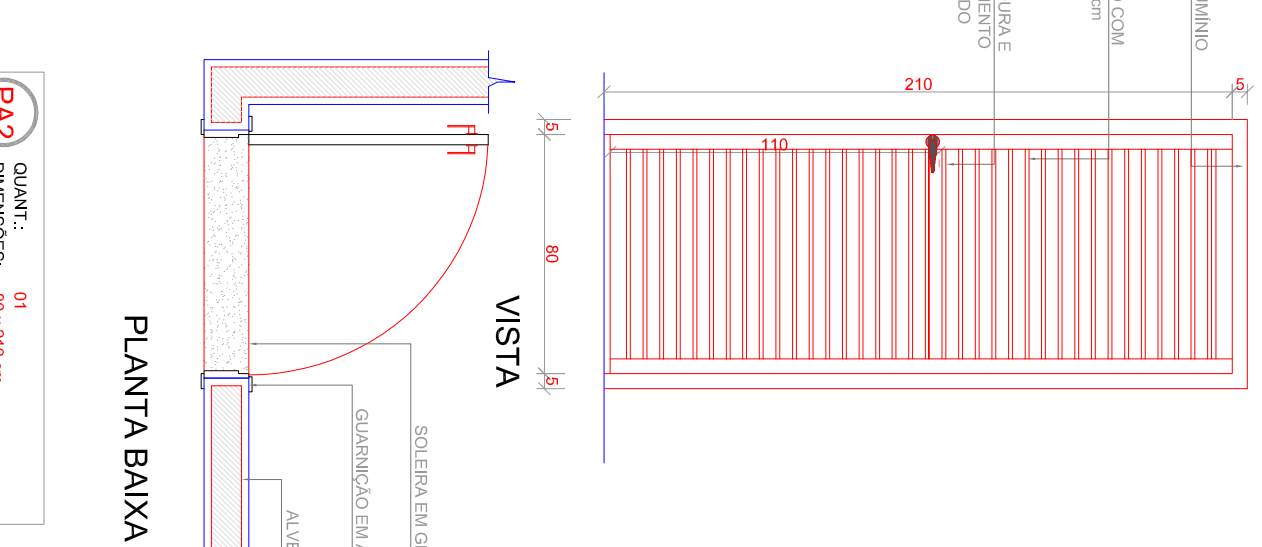

Escala: 1/25

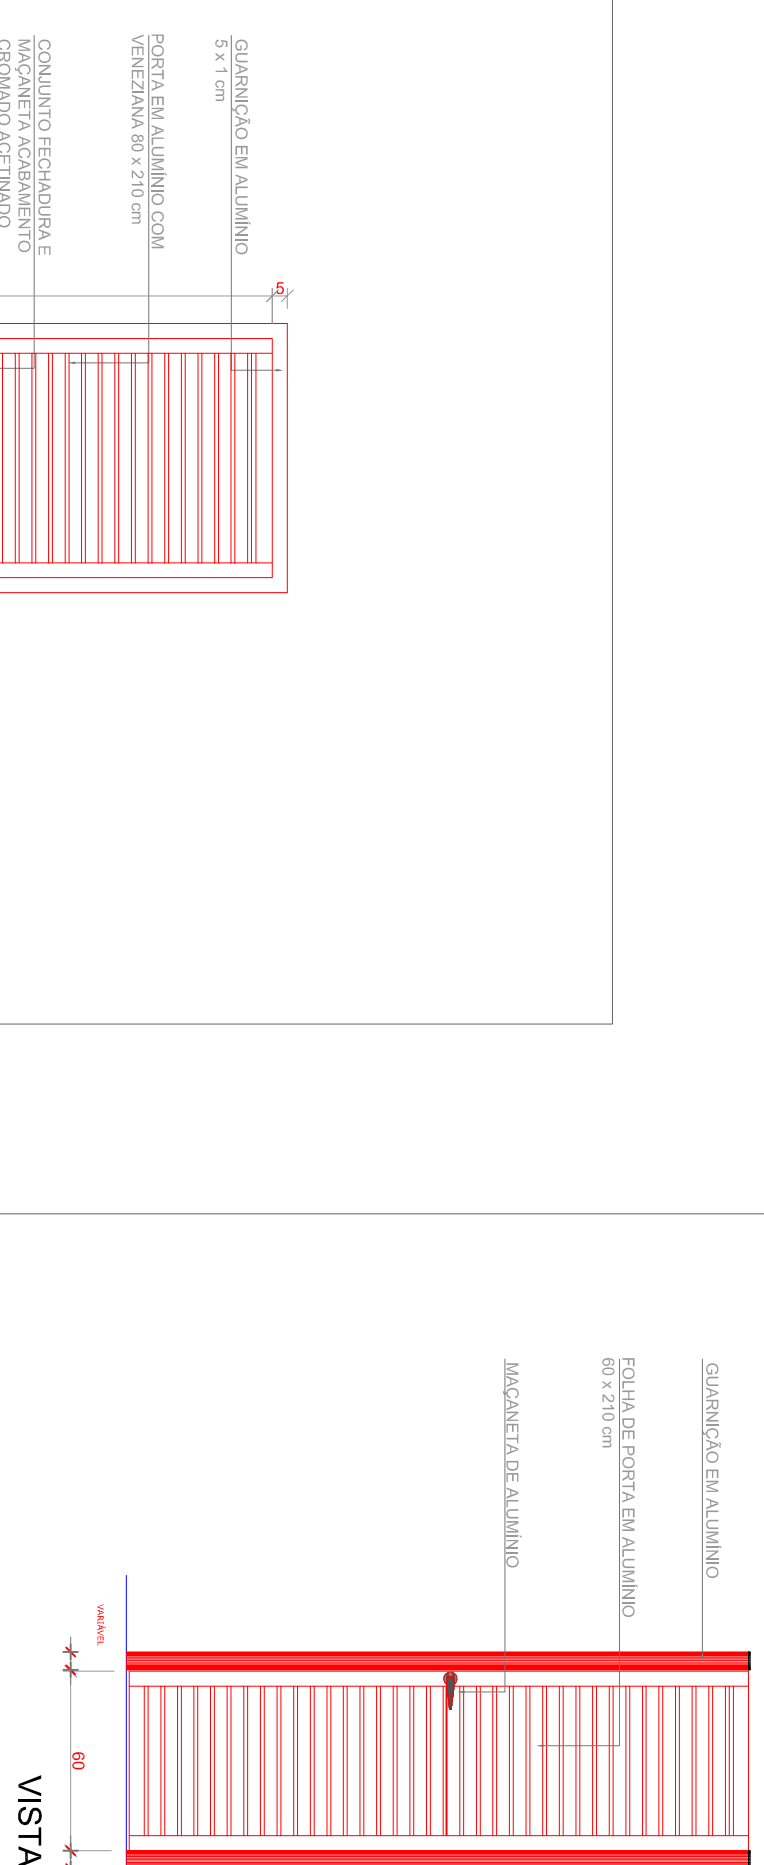

Escala: 1/25

Revisões da Prancha			
Comentários	Autor	Data	
01	Revisão Geral	26/07/2018	

PREFEITURA MUNICIPAL DE PLANALTO

PROJETO ARQUITETÔNICO
AMPLIAÇÃO E REFORMA ESCOLA MUNICIPAL NOSSA SENHORA DE FÁTIMA
LOTE 03 QUADRA 06 DISTRITO DE CENTRO NOVO - PLANALTO - PARANÁ

RESPONSÁVEL TÉCNICO: **FABIO SABINO**
GABARITADO Nº 1241/2018

ESCALA: **ARQ.**
03/03