

Planta de Localização do Município no Estado do Paraná

Sem Escala

Imagem DMT - Concreto Asfáltico (Planalto)

Distância entre o Bairro Planalto (Linha CRBQ) e o Trecho a ser Pavimentado em Planalto - PR



**BAIRROS:**

- CENTRO
- INDUSTRIAL
- PRIMAVERA
- ESPERANÇA
- PLANALTO
- FLORESTA
- JARDIM
- NOVA BEIRADA DE LÚBERES
- NOSSA SENHORA APARECIDA

Planta de Situação do Município de Planalto - PR

Trechos que receberão RECAP e Construção de Passos

Escala 1:1500

PONTO	LONGITUDE	LATITUDE
A	271.526.45	7.153214.57
B	271.590.33	7.153110.08
C	271.647.24	7.153043.20
D	271.743.19	7.152905.14
E	271.817.57	7.152762.81
G	222.029.87	7.152712.55

**QUADRO DTM's**

- RR-10 (Aracatuba-PR) até Planalto-PR 551 Km
- Área (Guaira-PR) até Caw Serviços de Terraplenagem (Planalto-PR) 259 Km
- Cal (Almirante Tamandara-PR) até Caw Serviços de Terraplenagem (Planalto-PR) 555 Km
- CAP - CIUG (Araucária-PR) até Caw Serviços de Terraplenagem (Planalto-PR) 551 Km
- CIUG (Caw Serviços de Terraplenagem-Planalto-PR) até Planalto-PR 2.09 Km

**Legenda**

Trechos que receberão RECAP e construção de passos

**Responsável Técnico Projeto:**

**HUGO HEWANS LEONARDI** 68976  
 Assinado de forma digital por HUGO HEWANS LEONARDI0592125921268976  
 Dados: 2023.10.05 13:00:05 -03'00'

**Prefeito Municipal:**



**Projeto: Revitalização da Avenida Rio Grande do Sul**


Contrato: Planta de Situação - Trecho que Receberá Pavimentação  
 Planta de Localização  
 Prefeitura Municipal de Planalto - PR

CNPJ: 76.460.216/0001-16

Endereço da Obra: Av. do Sul, Planalto-PR  
 Trecho entre Rodovia PR - 103 e Praça São Francisco de Assis.

Data: Outubro/2023 Folha: 01



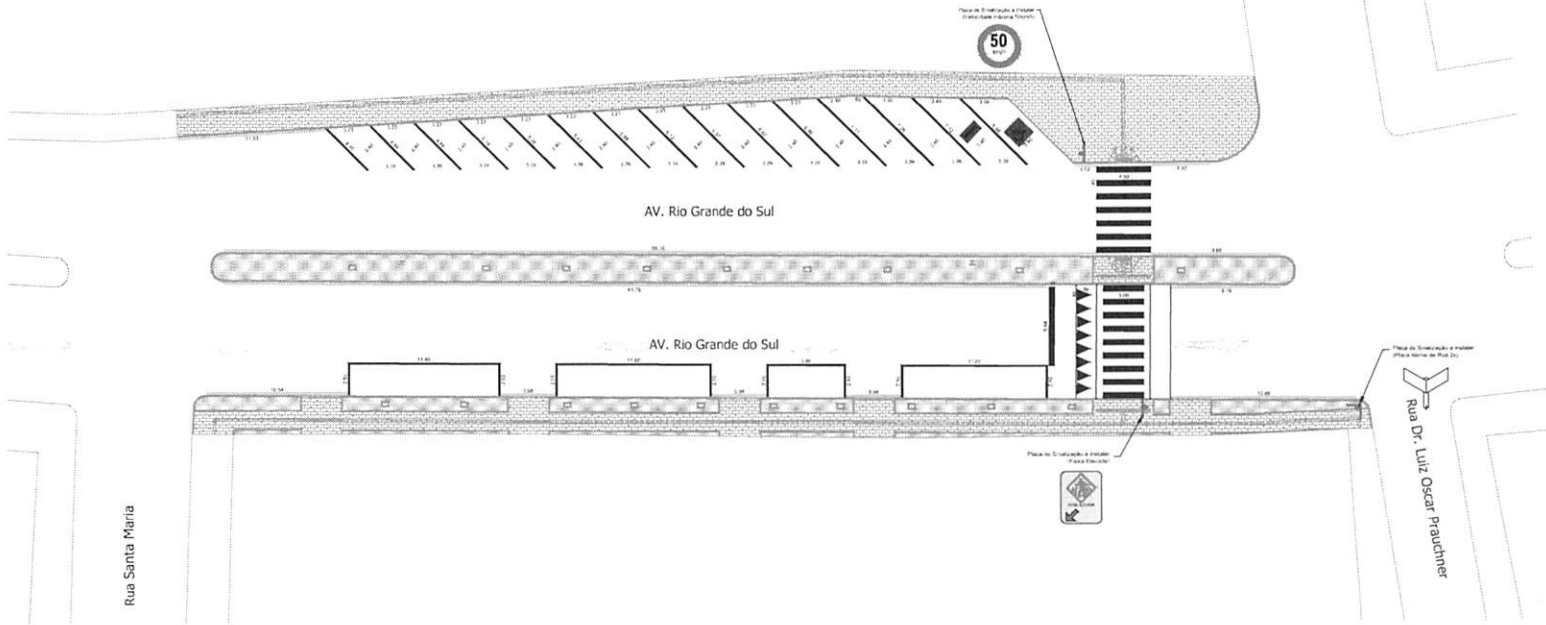



LEGENDA/QUANTITATIVO

- Placa "Faixa Elevada": 01 unidade (0,35 m<sup>2</sup>)
- Placa "Nome de Rua 2x (20 x 35 cm)": 01 unidade (0,07 m<sup>2</sup>)
- Placa "Velocidade Máxima 50km/h": 01 unidade (0,28 m<sup>2</sup>)
- Placa de sinalização a instalar
- Placa de sinalização a instalar



**SINALIZAÇÃO HORIZONTAL**

ITEM	DESCRIMINAÇÃO	UNIDADE
1.0	PINTURA DE FAIXAS (TRAVESSIAS DE PEDESTRES):	24,88m <sup>2</sup>
2.0	PINTURA DE FAIXAS (RETENÇÃO):	2,34m <sup>2</sup>
3.0	PINTURA DE FAIXAS LATERAIS (ESTACIONAMENTO):	14,95m <sup>2</sup>
TOTAL (COR BRANCA):		42,17m <sup>2</sup>
4.0	PINTURA DE FAIXAS (BALIZAMENTO):	**
5.0	PINTURA DE FAIXAS (LOMBADAS):	**
6.0	PINTURA DE FAIXAS (CONTORNO DE CANTEIROS):	14,50m <sup>2</sup>
7.0	PINTURA DE FAIXAS LATERAIS (MARCAS DE CANALIZAÇÃO):	5,34m <sup>2</sup>
TOTAL (COR AMARELA):		19,84m <sup>2</sup>
8.0	PINTURA DE SÍMBOLO DE ESTACIONAMENTO DE IDOSO	1,50m <sup>2</sup>
9.0	PINTURA DE SÍMBOLO DE ESTACIONAMENTO DE PNE	2,30m <sup>2</sup>
TOTAL (PINTURA DE TEXTOS E SÍMBOLOS):		3,80m <sup>2</sup>
<b>TOTAL GERAL:</b>		<b>65,91m<sup>2</sup></b>

**Planta Baixa**  
 Trecho 02 compreendido entre a Rua Santa Maria e a Dr. Luiz Oscar Prauchner  
 Extensão: 135,69m  
 Escala: 1/200

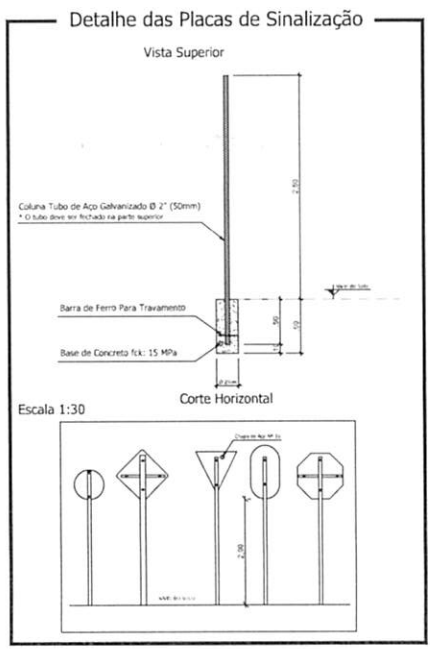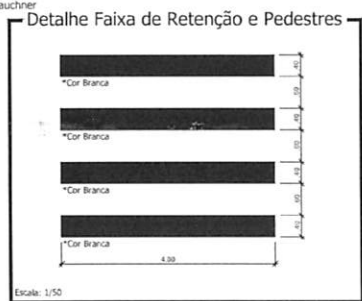

FAIXA ELEVADA	VELOCIDADE MÁXIMA PERMITIDA
CÓDIGO A-328	CÓDIGO R-19
BASE = 500 mm	LADO = 600 mm
ALTURA = 200 mm	ORLA = 75 mm
FUNDO = BRANCO	FUNDO = BRANCO
ORLA = VERMELHA	ORLA = VERMELHA
VERSO = PRETO FOSCO	VERSO = PRETO FOSCO
ÁREA = 0,15 m <sup>2</sup>	ÁREA = 0,28 m <sup>2</sup>
PINTURA = REFLETIVA	PINTURA = REFLETIVA

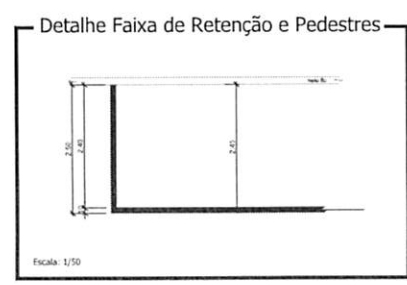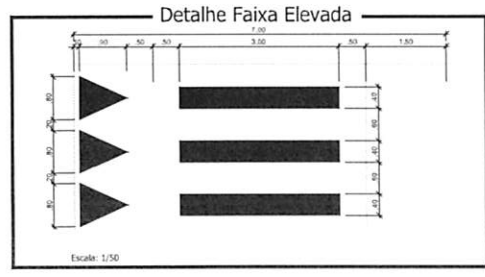

Responsável Técnico Projeto: \_\_\_\_\_ Prefeito Municipal: \_\_\_\_\_

COMPANHIA DE ENGENHARIA

**LEONARDI ENGENHARIA**

Projeto: **Revitalização da Avenida Rio Grande do Sul**

Conteúdo: Projeto de Sinalização, Planta baixa, Detalhes, Legenda/quantitativos.

Proprietário (a): Prefeitura Municipal de Planalto CNPJ: 76.460.526/0001-16

Endereço da Obra: Avenida Rio Grande do Sul (Trecho 02), Planalto - PR

Data: Outubro/2023 Folha: 02

SINALIZAÇÃO





000195

**LEGENDA QUANTITATIVO**

Placa "Faixa Elevada": 01 unidades (0,78 m<sup>2</sup>)  
 Placa "Nome de Rua 2x (20 x 35 cm)": 01 unidade (0,14 m<sup>2</sup>)  
 Placa "Velocidade Máxima 50km/h": 01 unidade (0,28 m<sup>2</sup>)

Placa de sinalização a instalar  
 Placa de sinalização existente  
 Placa de sinalização a instalar

SINALIZAÇÃO HORIZONTAL	
QTD	REQUISITOS
3,0	PINTURA DE FAIXAS PLAVIAVA DE PEDESTRES
2,0	PINTURA DE FAIXAS DE FAIXA
8,0	TOTAL COE BRANCO
4,0	PINTURA DE FAIXAS DE SINALIZACAO
10,0	PINTURA DE FAIXAS CONTINUIDADE DE LANTERNAS
2,0	PINTURA DE FAIXAS LANTERNAS DE CANTO
1,0	TOTAL ESCAMAS DE A
1,0	PINTURA DE SINALIZACAO DE ESTACIONAMENTO DE BICICLETAS
1,0	PINTURA DE SINALIZACAO DE ESTACIONAMENTO DE PNEUS
1,0	TOTAL SINALIZACAO DE SINALIZACAO
116,540	TOTAL GERAL

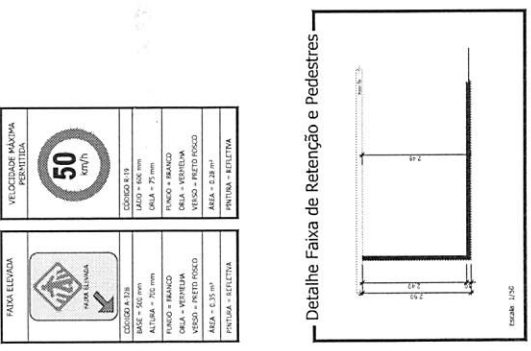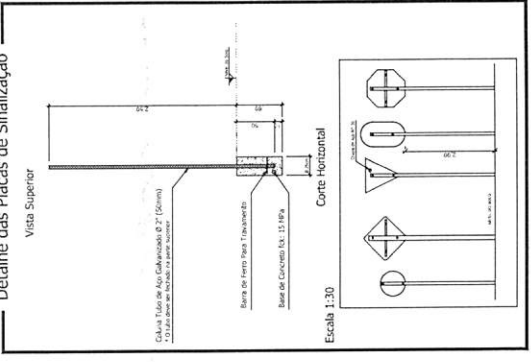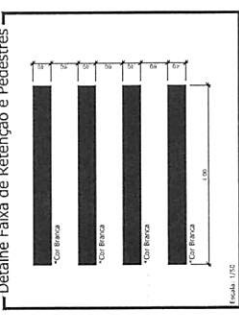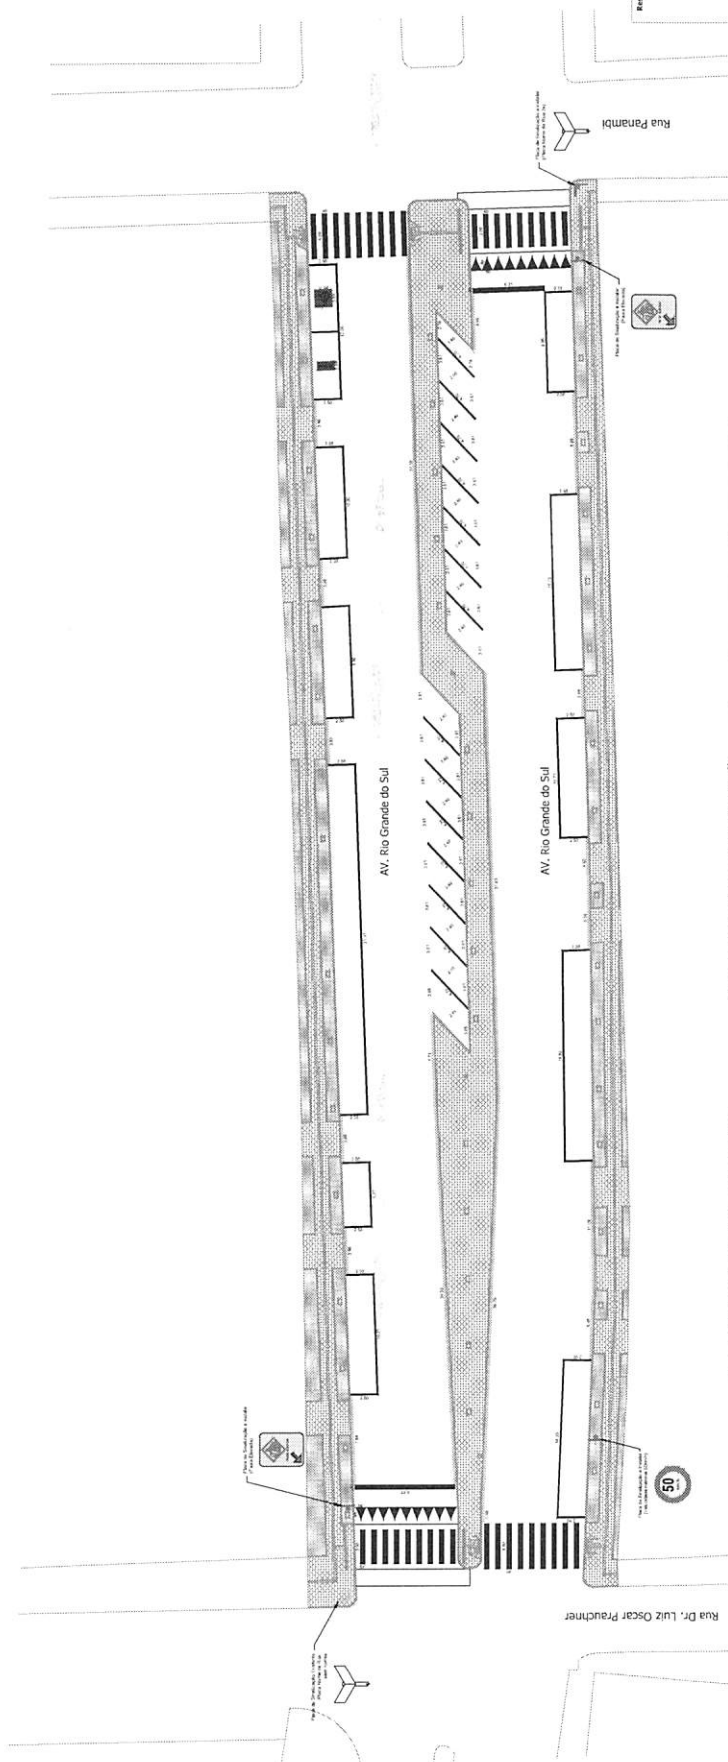


**RESPONSÁVEL TÉCNICO PROJETO:**

**LEONARDI ENGENHARIA**

**Revitalização da Avenida Rio Grande do Sul**

Projeto: Revitalização da Avenida Rio Grande do Sul  
 Rua: Rua Parambi, 100 - Centro - Curitiba, Paraná  
 Proprietário (P): Prefeitura Municipal de Curitiba  
 CNPJ: 76.466.528/0001-16  
 Endereço da Obra: Avenida Rio Grande do Sul (Trecho 03), Curitiba - PR  
 Data: Outubro/2023  
 Folha: 03



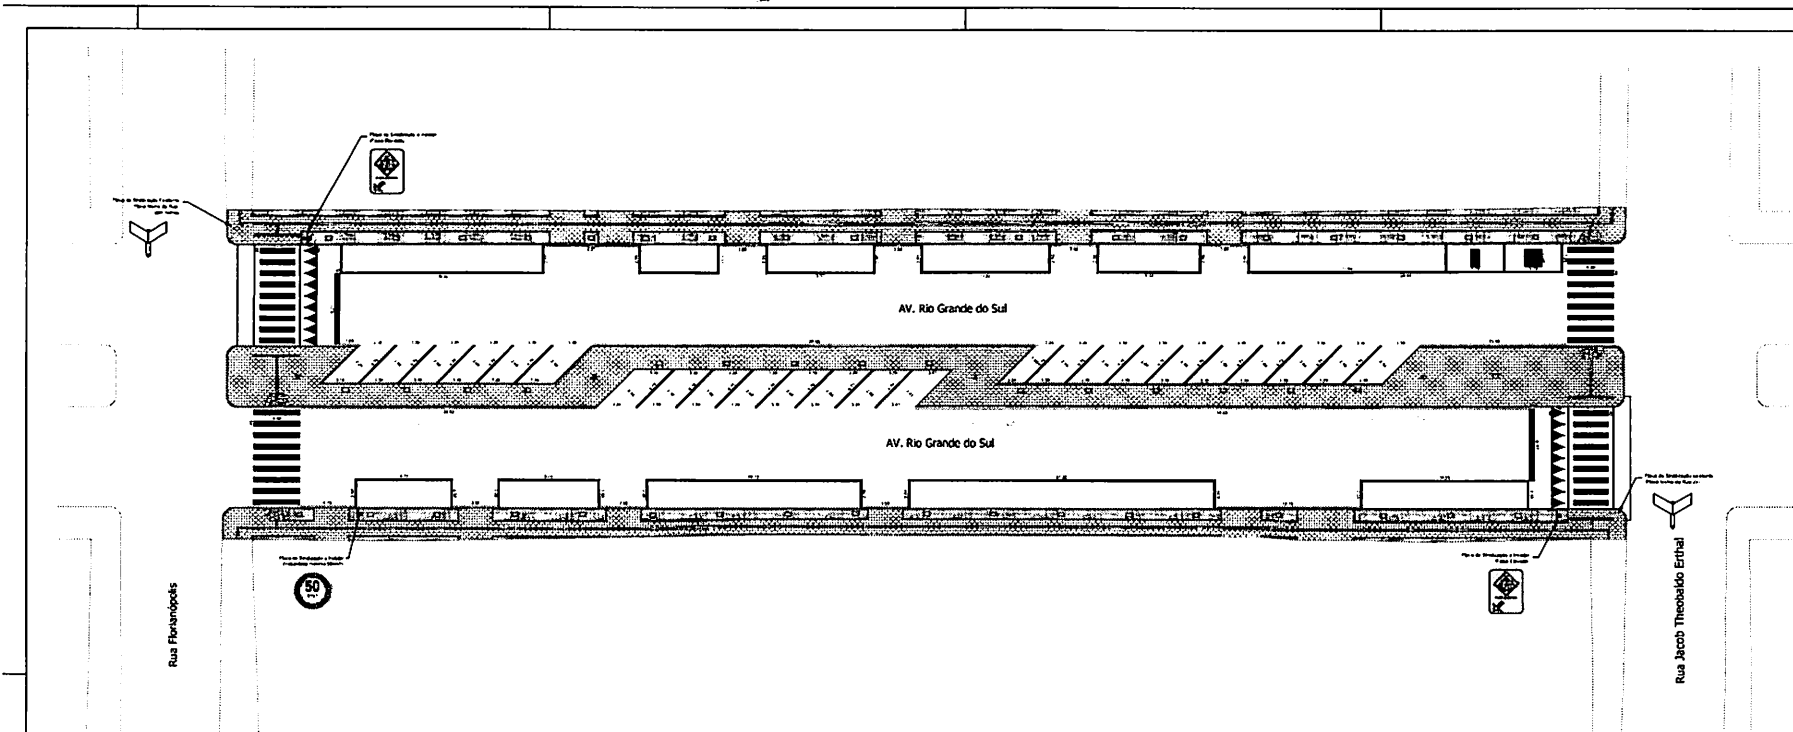

**LEGENDA/QUANTITATIVO**

Placa "Velocidade Máxima 40km/h": 01 unidade (0,28 m²)

Placa "Velocidade Máxima 40km/h": 01 unidade (0,28 m²)






Placa de sinalização existente

Placa de sinalização a instalar

**SINALIZAÇÃO HORIZONTAL**

ITEM	DESCRIÇÃO	QUANTIDADE
1.0	PINTURA DE FAIXAS (TRAVESSIA DE PEDESTRES)	56,80m²
2.0	PINTURA DE FAIXAS (RETENÇÃO)	9,00m²
3.0	PINTURA DE FAIXAS (LATERAIS/ESTACIONAMENTO)	31,00m²
<b>TOTAL (COR BRANCA)</b>		<b>96,80m²</b>
4.0	PINTURA DE FAIXAS (REALCAMENTO)	...
5.0	PINTURA DE FAIXAS (CORREÇÃO)	...
6.0	PINTURA DE FAIXAS (CONTORNO DE CANTO/PIOS)	13,54m²
7.0	PINTURA DE FAIXAS (LATERAIS/IMARCAS DE CANALIZAÇÃO)	5,37m²
<b>TOTAL (COR AMARELA)</b>		<b>18,91m²</b>
8.0	PINTURA DE SÍMBOLOS DE ESTACIONAMENTO DE BICHO	1,50m²
9.0	PINTURA DE SÍMBOLOS DE ESTACIONAMENTO DE PNE	2,00m²
<b>TOTAL (PINTURA DE TEXTO E SÍMBOLOS)</b>		<b>3,50m²</b>
<b>TOTAL GERAL</b>		<b>118,71m²</b>

**Planta Baixa**  
Trecho 05 compreendido entre a Rua Florianoópolis e a Rua Jacob Theobaldo Erthal  
Extensão: 133,68m  
Escala: 1/200

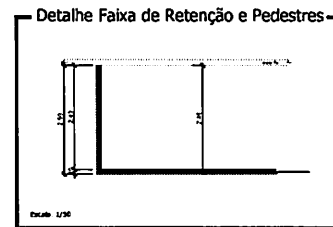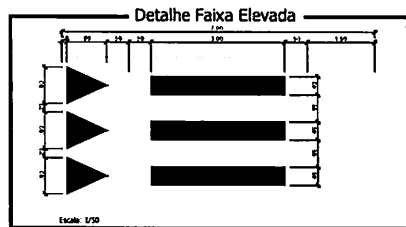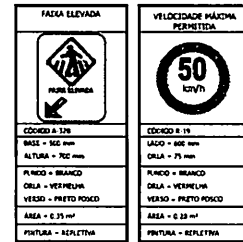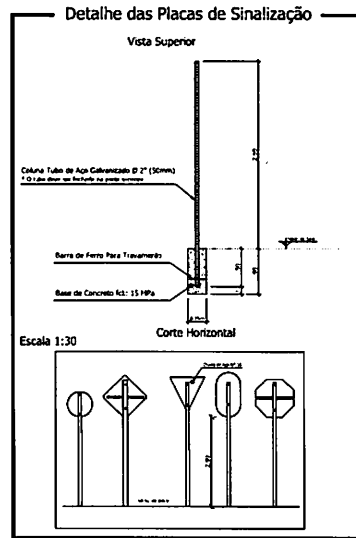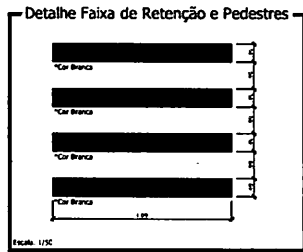

Responsável Técnico Projeto: \_\_\_\_\_

Projeto Municipal: \_\_\_\_\_

**LEONARDI ENGENHARIA**

Revitalização da Avenida Rio Grande do Sul

Projeto de Sinalização  
Planta Baixa (Detalhes, Legenda/quantitativo)

Propriedade (A): \_\_\_\_\_

Professora Municipal de Planalto \_\_\_\_\_





78.488.525/0001-18


Engenharia de Obras  
Avenida Rio Grande do Sul (Trecho 05), Planalto - PR

Data: Outubro/2023






Folha: 05

4711 000198

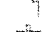LEGENDA/QUANTITATIVO		
	Placa "Faixa Elevada": 01 unidade (0,35 m <sup>2</sup> )	
	Placa "Velocidade Máxima 50km/h": 01 unidade (0,28 m <sup>2</sup> )	
	Placa de sinalização existente	
	Placa de sinalização a instalar	
SINALIZAÇÃO HORIZONTAL		
ITEM	DESCRIÇÃO	QUANTIDADE
1.0	PINTURA DE FAIXAS (TRAVERSELA DE PEDESTRES)	57,26m <sup>2</sup>
2.0	PINTURA DE FAIXAS (M. L. LACADO)	8,05m <sup>2</sup>
3.0	PINTURA DE FAIXAS LATERAIS (ESTACIONAMENTO)	22,20m <sup>2</sup>
TOTAL (COM BRANCA)		87,51m <sup>2</sup>
4.0	PINTURA DE FAIXAS (ALINHAMENTO)	---
5.0	PINTURA DE FAIXAS (CORREDORES)	---
6.0	PINTURA DE FAIXAS (CONTORNO DE CANTEIROS)	13,05m <sup>2</sup>
7.0	PINTURA DE FAIXAS LATERAIS (MARCAS DE CANALIZAÇÃO)	7,00m <sup>2</sup>
TOTAL (COM BRANCA)		31,10m <sup>2</sup>
8.0	PINTURA DE EMBUDO DE ESTACIONAMENTO DE BICHO	1,50m <sup>2</sup>
9.0	PINTURA DE EMBUDO DE ESTACIONAMENTO DE PNE	2,20m <sup>2</sup>
TOTAL (PINTURA DE TESTOS E LIMPALUIS)		3,70m <sup>2</sup>
<b>TOTAL GERAL</b>		<b>117,81m<sup>2</sup></b>

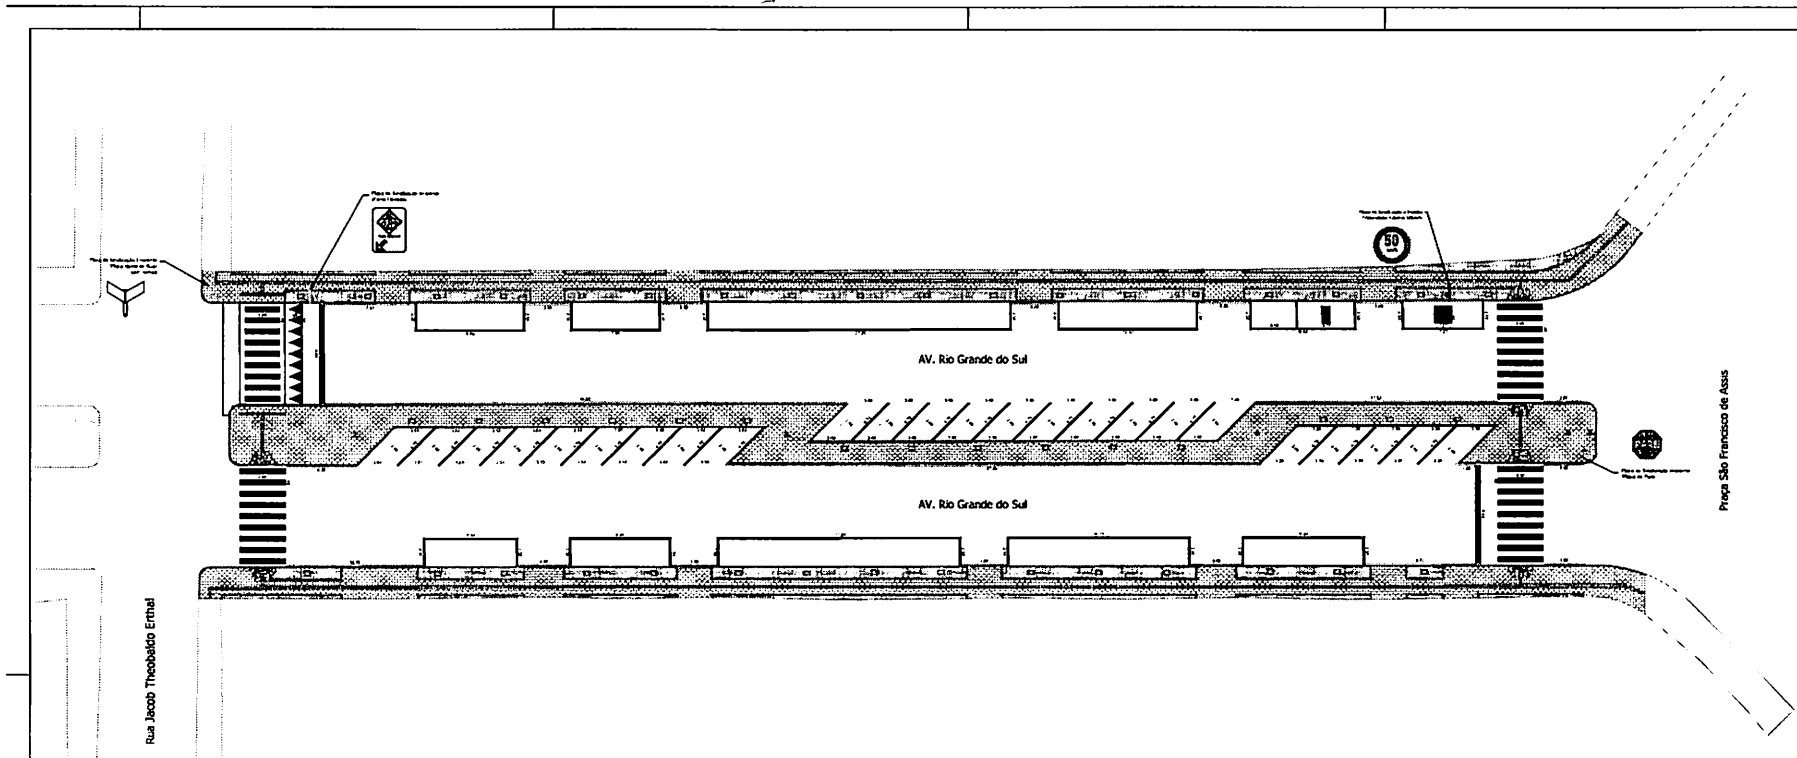

**Planta Baixa**  
 Trecho 06 compreendido entre a Rua Jacob Theobaldo Ernani e a Praça São Francisco de Assis  
 Estensão: 128,10m  
 Escala: 1/200

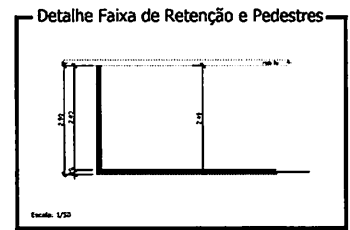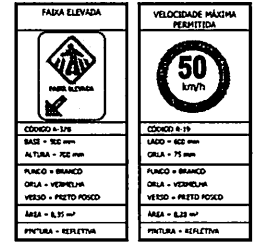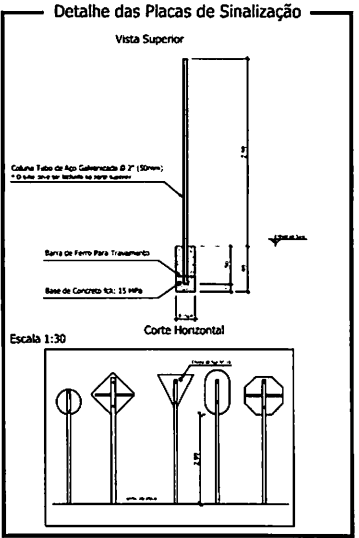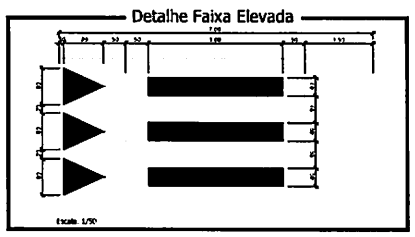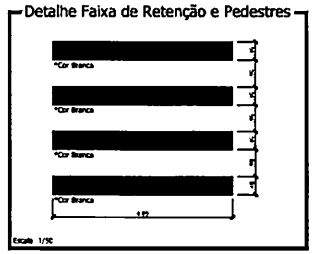

Responsável Técnico Projeto: \_\_\_\_\_

Prefeito Municipal: \_\_\_\_\_

**LEONARDI ENGENHARIA**

Projeto: **Revitalização da Avenida Rio Grande do Sul**

Execução: \_\_\_\_\_

Planta Baixa: Detalhes / Legenda / quantitativos.

Proprietário (s): Prefeitura Municipal de Planalto


CNPJ: 78.468.518/0001-18

Endereço do Cliente: Avenida Rio Grande do Sul (Trecho 06), Planalto - PR

Data: Outubro/2023

Folha: 06

661000199

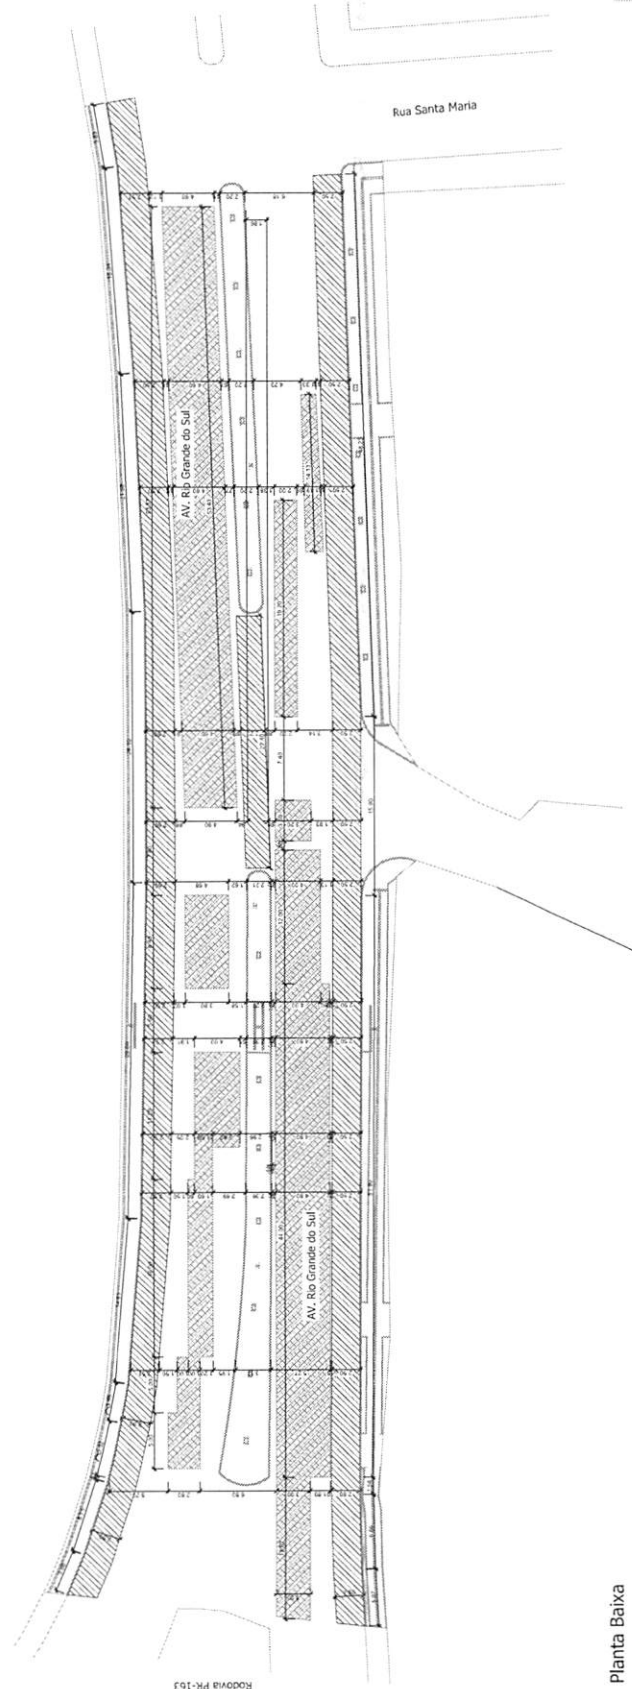


**Planta Baixa**  
 Trecho 01 compreendido entre a Rodovia PR-153 e a Rua Santa Maria  
 Estensão: 136,00m  
 Escala: 1:100

**LEGENDA/QUANTITATIVOS:**

- 1. Trecho a ser pavimentado com brita graduada  
 Trecho em C.B.S.U.O que receberá brita graduada simples, E = 3,3 (espessura média)  
 Área: 197,73 m<sup>2</sup> (v= 2,24 m<sup>3</sup>)
- 2. Trecho que receberá brita do tipo "Foco de água", E = 2,0 (espessura média)  
 Trecho em C.B.S.U.O que receberá pó de pedra, E = 2,0 (m) (espessura média)  
 Área: 247,98 m<sup>2</sup> (v= 14,84 m<sup>3</sup>)
- 3. OS Trechos que receberão brita graduada e pó de pedra e carvão de madeira serão gradados, devendo ser compactados antes da execução da pintura de asfalto.  
 Área total de implantação: 1.489,89 m<sup>2</sup>

**Detalhe da Estrutura do Pavimento que receberá brita ou pó de pedra**

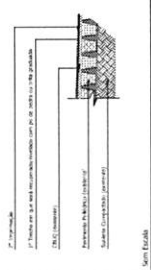

Responsável Técnico Projeto:  
**HUGO HEWANS LEONARDI**  
 CRP: 68976  
 592.1268976  
 Curitiba, 2023, 10.05  
 17:38:36 - 03:00

Perfilho Municipal:  
 Prefeitura Municipal de Foz de Iguaçu

**RECUPERAÇÃO DE BASE**


**LEONARDI ENGENHARIA**

Revitalização da Avenida Rio Grande do Sul

Contratado: Prefeitura Municipal de Foz de Iguaçu  
 Projeto: Rua Santa Maria, 136,00m (comprimento)  
 Propriedade (R): Prefeitura Municipal de Foz de Iguaçu  
 CNPJ: 76.465.327/0001-16


Endereço da obra: Avenida Rio Grande do Sul (Trecho 01), Paralelo - 198  
 Data: Outubro/2023  
 Folha: 01



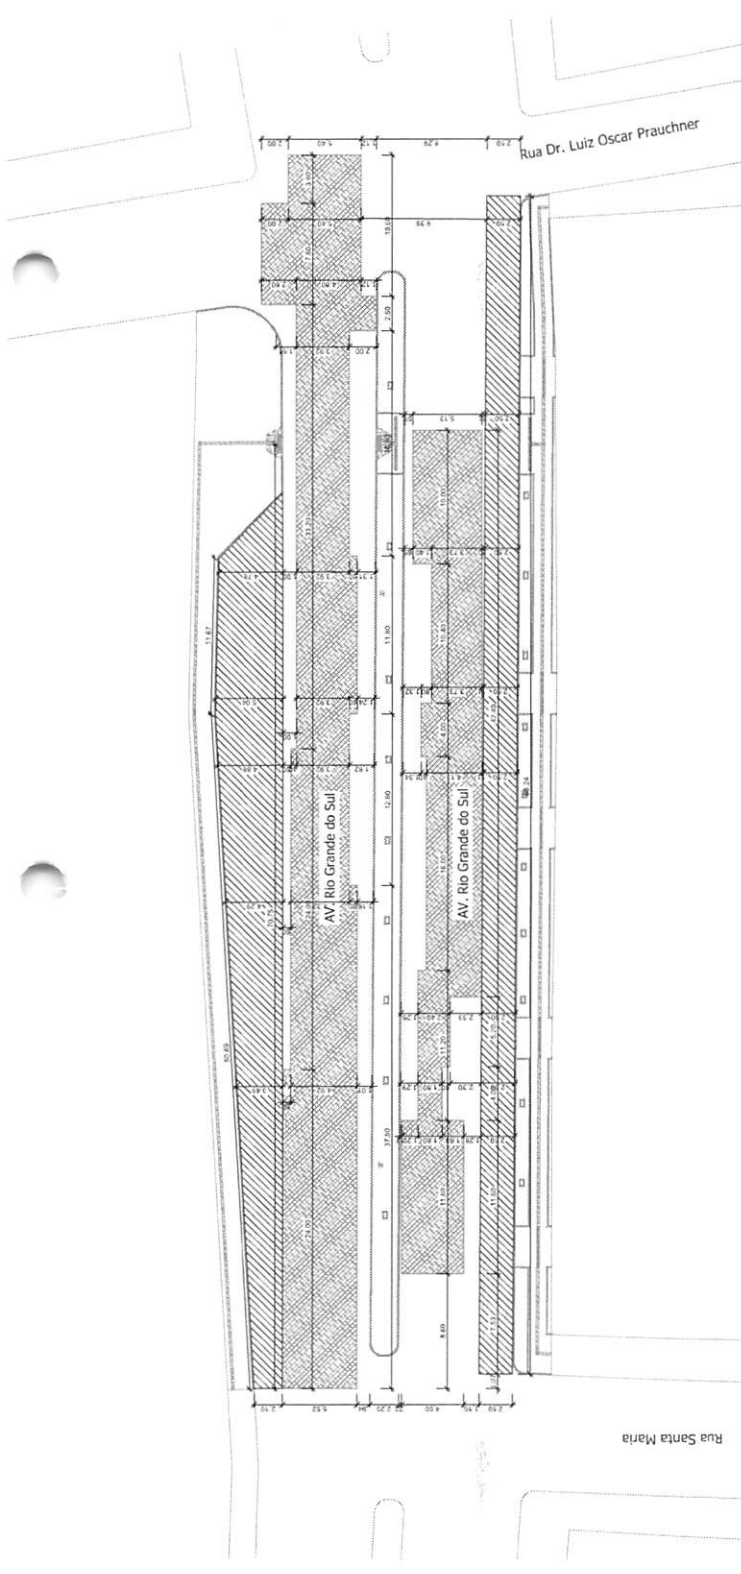

**Planta Baixa**

Trecho 02 compreendido entre a Rua Santa Maria e a Dr. Luiz Oscar Prauchner  
 Estensão: 135,99m  
 Escala: 1:200

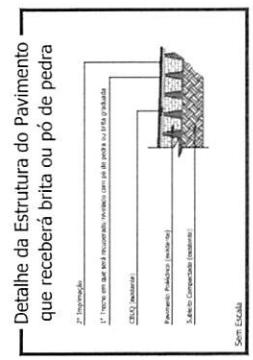

**LEGENDA/QUANTITATIVOS:**

- Trechos a serem nivelados com brita graduada  
 (Área: 370,54 m<sup>2</sup> (V = 4,10 m<sup>3</sup>))
- Trechos que apresentarão trincas do tipo "corrim de jacaré" e que serão recuperados  
 (Trinco em CBUQ com recuberta po de pedra, E = 2,0 cm (espessura média)  
 Área: 718,85m<sup>2</sup> (V = 14,38 m<sup>3</sup>))

\* OS Trechos que receberão brita graduada para nivelamento, pó de pedra e camadas de macadame secobrida graduada, deverão ser incorporados antes da execução da pintura de ligação.  
 Área total de impermeação: 1.189,09 m<sup>2</sup>

**RECUPERAÇÃO DE BASE**

**LEONARDI ENGENHARIA**

Projeto: **Revitalização da Avenida Rio Grande do Sul**

Construído: **Projeto de Recuperação de Base, Planta baixa, Detalhes, Legenda/quantitativos.**

Proprietário (S): **Prefeitura Municipal de Maranhão**

76.460.529/0001-16

Endereço da Obra: **Avenida Rio Grande do Sul (Trecho 02), Maranhão - PR**

Data: **Outubro/2023**

Folha: **02**

Responsável Técnico Projeto: \_\_\_\_\_

Prefeito Municipal: \_\_\_\_\_


CRANIOS E ANTONIO



102000





**Planta Baixa**  
**Planta-Baixa** entre a Rua Panambi e a Rua Florianópolis  
 Estreito: 13,56m  
 Faixa D'aproveitamento entre a Rua Panambi e a Rua Florianópolis: 10,00m  
 Escala: 1/200

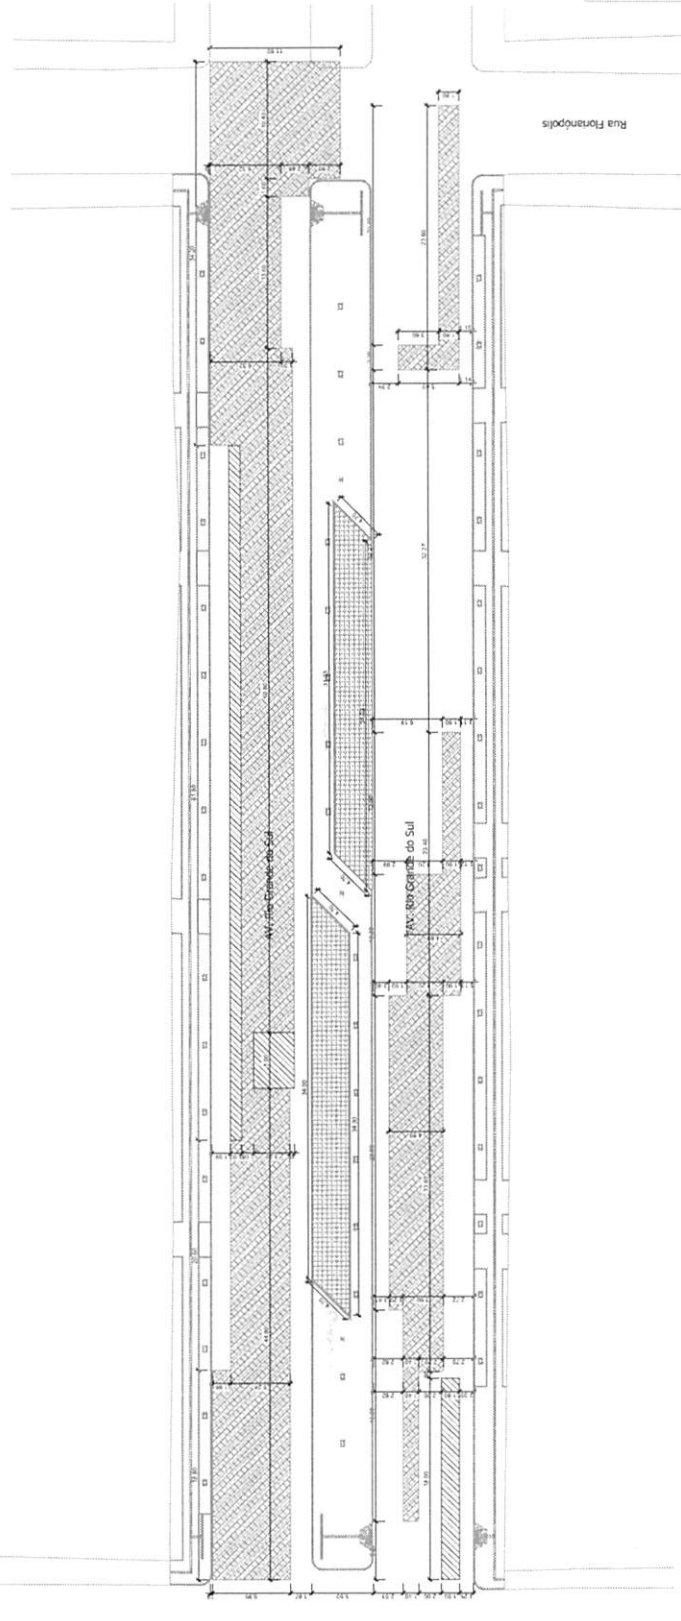

**LEGENDA/QUANTITATIVOS:**

- Trecho a ser executado com brita graduada
- Trecho em CBUQ que receberá brita graduada simples, E = 3,0 cm (espessura média)  
 Área: 108,99 m<sup>2</sup> (V: 3,26 m<sup>3</sup>)
- Trecho que receberá bases do tipo "base de areia", que serão executadas
- Trecho em macadame simples (CBMS) que receberá pó de pedra, E = 2,0 cm (espessura média)  
 Área: 1.088,35m<sup>2</sup> (V: 21,77 m<sup>3</sup>)
- Trecho que não sofrerá nenhuma das mencionadas seções graduadas para pouso por: com CBUQ  
 Macadame seco Área: 218,15m<sup>2</sup> (V: 32,42 m<sup>3</sup>)
- 02: Trecho que receberá brita graduada para revestimento: pó de pedra e camadas de macadame seções/área graduada, devido ser formado antes da execução das camadas de macadame simples.  
 Quantidade de prorrogação: 1,41; 1,30

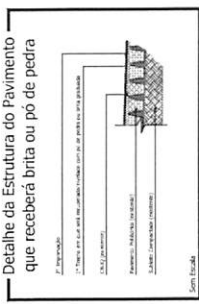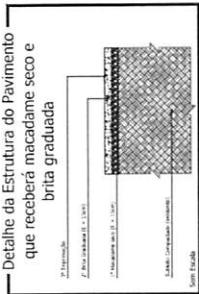

Responsável Técnico Projeto: Prof.º Municipal:

**RECUPERAÇÃO DE BASE**

**LEONARDI ENGENHARIA**


Projeto: **Revitalização da Avenida Rio Grande do Sul**

Consultor: **Leonardi Engenharia Ltda.**  
 Rua: **Av. Brasil, 1000 - Jd. Paulista - Curitiba - PR**  
 Propriedade (R): **76.465.528/0001-16**  
 CNPJ: **76.465.528/0001-16**  
 Prefeitura Municipal de Panambi

Endereço da Obra: **Avenida Rio Grande do Sul (Trecho 04), Panambi - PR**

Data: **Outubro/2023**



Folha: **04**

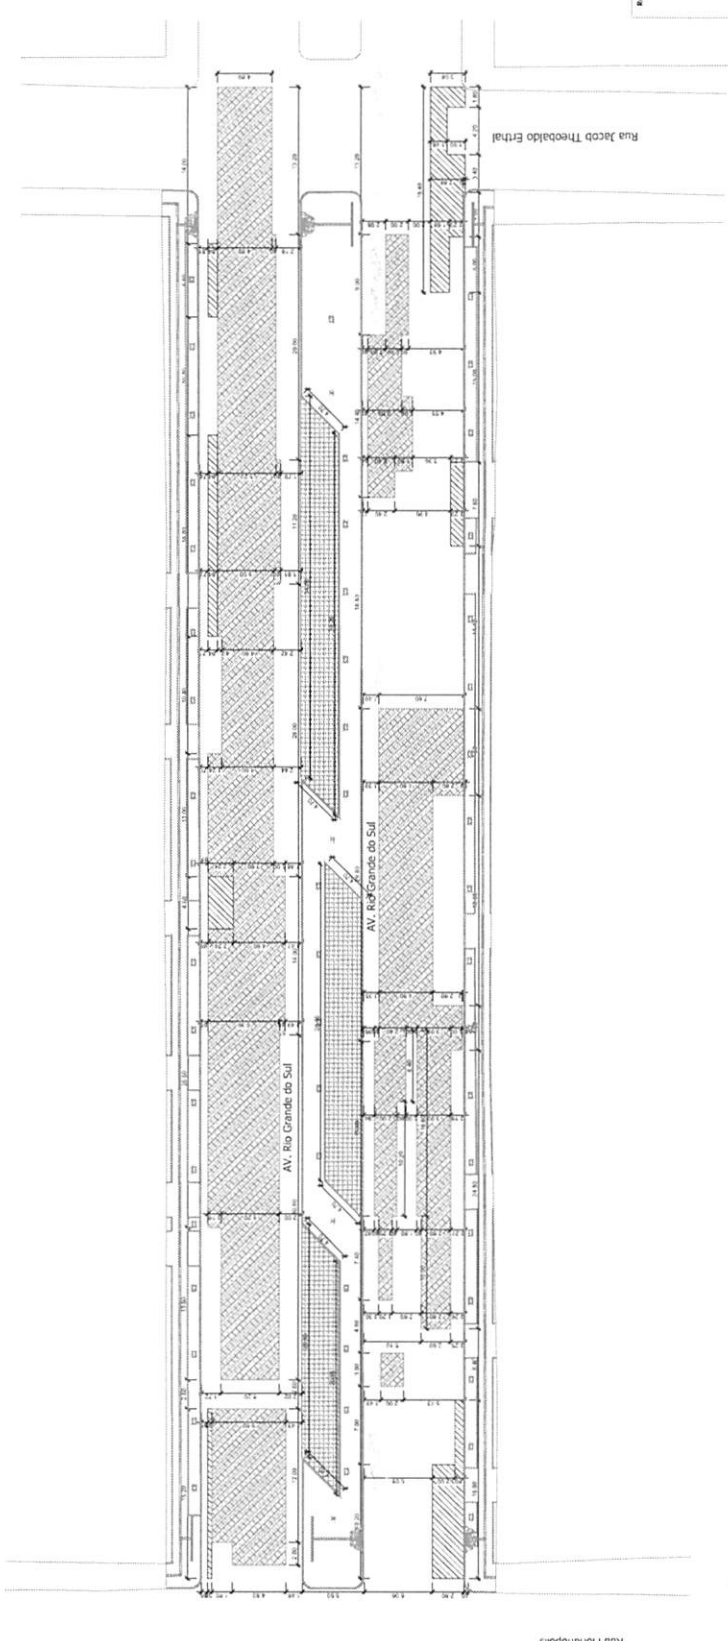

**Planta Baixa**  
 Trecho 05 compreendido entre a Rua Floranópolis e a Rua Jacob Theobaldo Ethral  
 Estensão: 133,68m  
 Escala: 1/200

**LEGENDA/QUANTITATIVOS:**

- Trechos a serem modelados com brita graduada
- Trechos em CBUQ que receberá brita graduada simples. E = 3,0 cm (espessura média).  
 Área: 120,22 m<sup>2</sup> (V = 3,63 m<sup>3</sup>)
- Trechos que receberão brita do tipo "base de base", que serão modeladas
- Trechos em CBUQ que receberão pó de pedra. E = 2,0 cm (espessura média).  
 Área: 1.080,36 m<sup>2</sup> (V = 21,62 m<sup>3</sup>)
- Trechos que não contêm e deverão receber camadas de macadame e macadame graduado para posterior par. com CBUQ
- Macadame tipo A. Área: 276,12 m<sup>2</sup> (V = 41,42 m<sup>3</sup>)
- Macadame tipo B. Área: 276,12 m<sup>2</sup> (V = 41,42 m<sup>3</sup>)
- CBUQ que receberá brita graduada para revestimento de de pedra e camadas de macadame e macadame graduado. Área total de revestimento: 1.477,60 m<sup>2</sup>

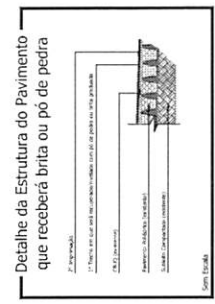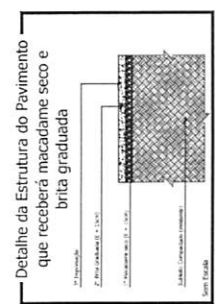

Representação Técnica Projeto: Perfilho Municipal

**RECUPERAÇÃO DE BASE**

**LEONARDI ENGENHARIA**

Revitalização da Avenida Rio Grande do Sul

Projeto: Rua Floranópolis e Rua Jacob Theobaldo Ethral

Proprietário: Prefeitura Municipal de Parati

CEP: 71.465.524/0001-16

Endereço da Obra: Avenida Rio Grande do Sul (Trecho 05), Parati - RJ


Data: Outubro/2023

Folha: 05



**LEGENDA/QUANTITATIVO**


-  Recuperação Asfáltica ( sobre CBUQ existente) : (Área = 2.472,81 m²)
-  Pista de Laje com Eixo de 10,00 ( sobre CBUQ existente) : 2.472,81 m²
-  Pavimento Asfáltico ( sobre em CBUQ) ( 10,00) : 2.472,81 m²
-  Faixa Elevada ( sobre CBUQ existente) : (Área = 116,86 m²)
-  Pista de Laje com Eixo de 10,00 ( sobre CBUQ existente) : 116,86 m²
-  Pista de Laje com Eixo de 11,00 ( sobre CBUQ existente) : 116,86 m²

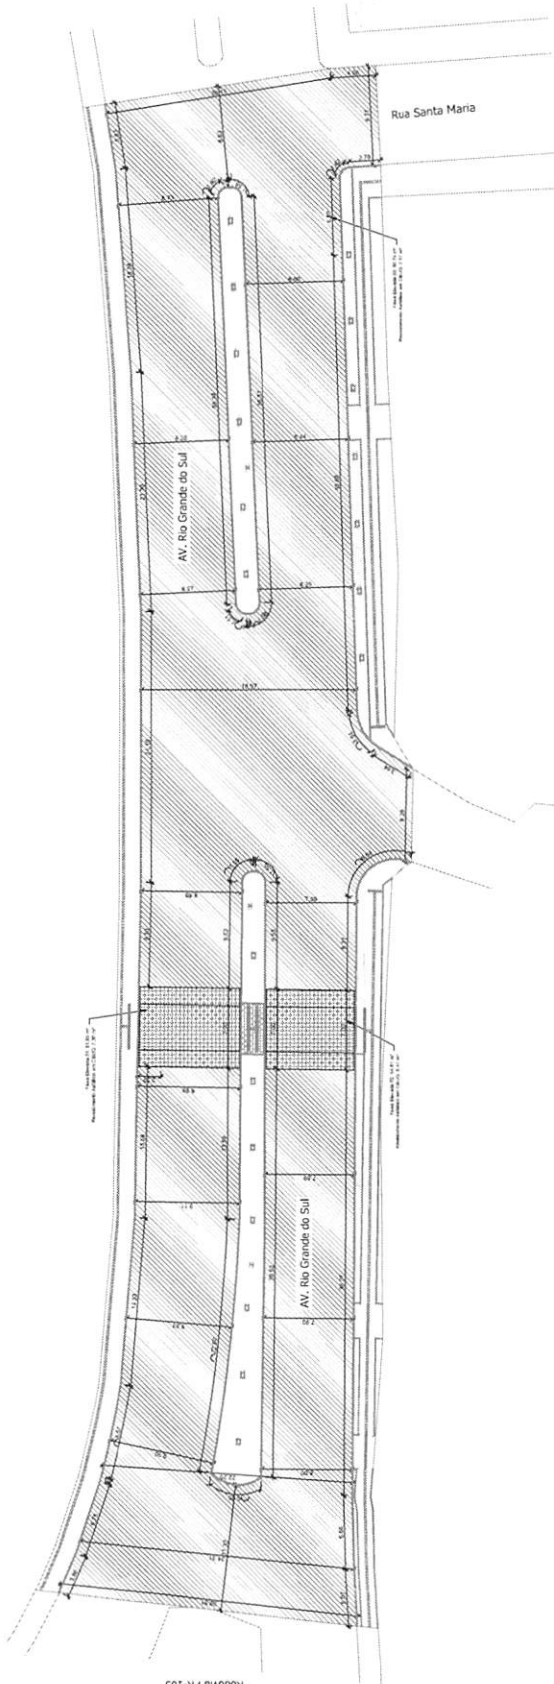


**Planta Baixa**

Trecho 01 compreendido entre a Rodovia PR-163 e a Rua Santa Maria  
 Estensão: 136,00m  
 Escala: 1/200


**Detalhe Faixa Elevada**

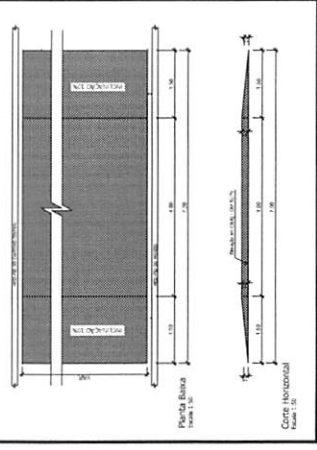

**Seção Transversal da Pavimentação Asfáltica**

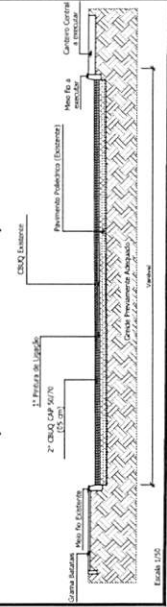

**Detalhe da Estrutura do Pavimento**

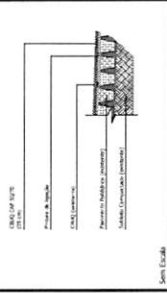

Responsável Técnico Projeto:  
**HUGO HEWANS**  
 Assinado de forma digital por HUGO HEWANS  
 LEONARDI059212  
 68976 7023.10.05  
 5921.268976 12.5819.0300

Perfilho Municipal

**LEONARDI ENGENHARIA**

Revitalização da Avenida Rio Grande do Sul


Projeto de Pavimentação e Estrutura de Pavimento  
 Prefeitura Municipal de Curitiba  
 Avenida Rio Grande do Sul (Trecho 01) - Curitiba - PR

Data: Outubro/2023

Folha: 01

LEGENDA/QUANTITATIVO

	Recapamento Asfáltico (sobre CBUQ existente) - (Área = 1.697,24 m <sup>2</sup> )
	Pintura de Ligação com Emulsão RR-1C (sobre CBUQ existente): 1.697,24m <sup>2</sup> Revestimento Asfáltico (Capa) em CBUQ (55cm): 94,86m <sup>2</sup> - 198,57t
	Faixa Elevada (sobre CBUQ existente) - (Área = 59,43 m <sup>2</sup> ) Pintura de Ligação com Emulsão RR-1C (sobre CBUQ existente): 59,43m <sup>2</sup> Faixa Elevada em CBUQ: 7,14m <sup>3</sup> - 16,71t

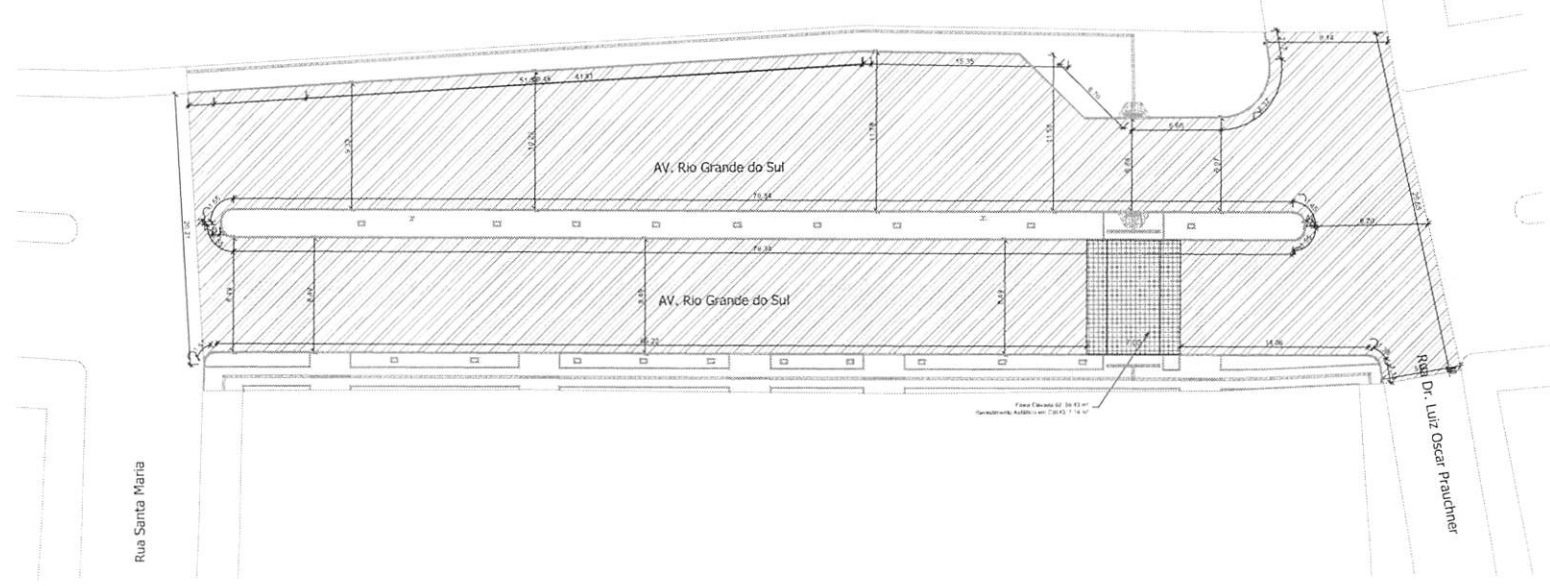


Planta Baixa


Trecho 02 compreendido entre a Rua Santa Maria e a Dr. Luiz Oscar Frauchner  
Extensão: 135,69m  
Escala: 1/200

Responsável Técnico Projeto:	Prefeito Municipal:
------------------------------	---------------------


Detalhe Faixa Elevada

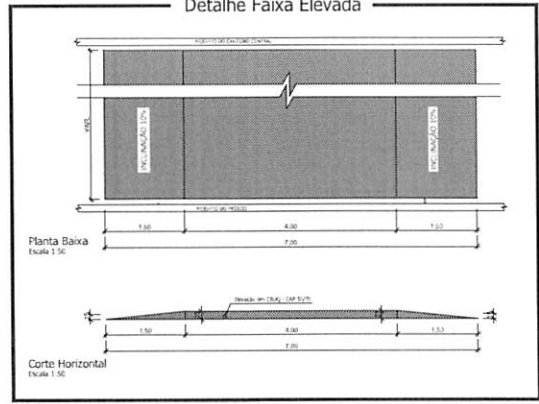

Seção Transversal da Pavimentação Asfáltica

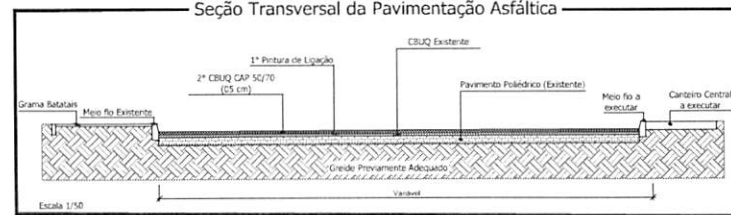

Detalhe da Estrutura do Pavimento

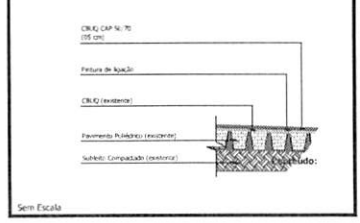

CONDICIONANTES E ANOTAÇÕES



Projeto:	
Revitalização da Avenida Rio Grande do Sul	
Projeto de Passeios	
Planta Baixa; Detalhes; Legenda/quantitativos.	
Proprietário (a):	CNPJ:
Prefeitura de Planalto	76.460.526/0001-16
Endereço da Obra:	
Avenida Rio Grande do Sul (Trecho 02) - Planalto - PR	
Data:	Folha:
Outubro/2023	02

A11







000207


PAVIMENTAÇÃO





LEGENDA/QUANTITATIVO

	Recapetimento Asfáltico (sobre CBUQ existente) - (Área = 2.639,38 m <sup>2</sup> )
	Pintura de Ligação com Emulsão RR-1C (sobre CBUQ existente) - 2.639,38m <sup>2</sup>
	Revestimento Asfáltico (Capa) em CBUQ (5cm) - 111,97m <sup>2</sup> - 308,91t
	Faixa Elevada (sobre CBUQ existente) - (Área = 124,93 m <sup>2</sup> )
	Pintura de Ligação com Emulsão RR-1C (sobre CBUQ existente) - 124,93m <sup>2</sup>
	Faixa Elevada em CBUQ - 14,80m <sup>2</sup> - 14,80t

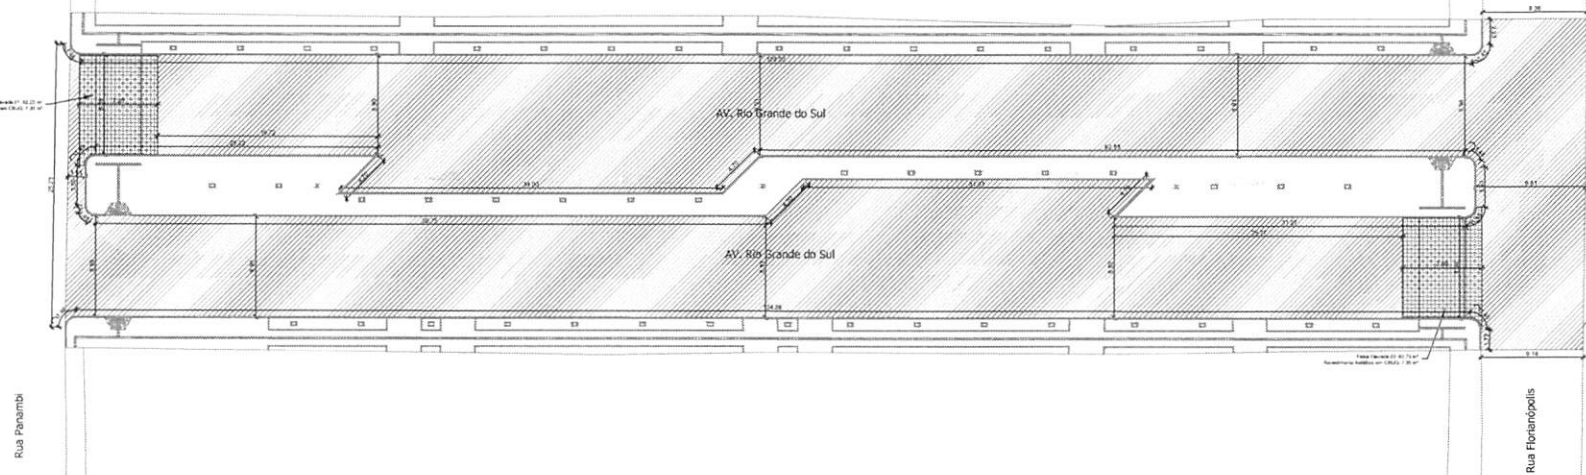


Planta Baixa


Trecho 04 compreendido entre a Rua Panambi e a Rua Florianópolis  
 Extensão: 135,69m  
 Escala: 1/200

Responsável Técnico Projeto:	Profeto Municipal:
------------------------------	--------------------

Detalhe Faixa Elevada

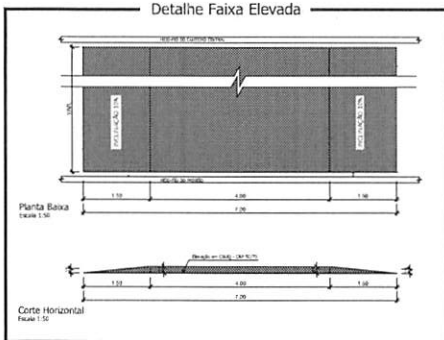

Seção Transversal da Pavimentação Asfáltica

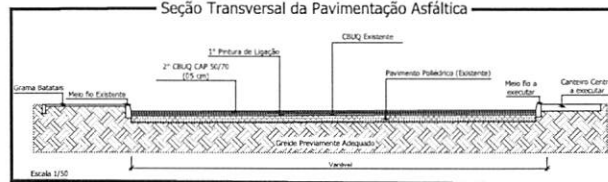

Detalhe da Estrutura do Pavimento



CONTINUAÇÃO E ANEXOS



**LEONARDI ENGENHARIA**

Projeto: **Revitalização da Avenida Rio Grande do Sul**

Conteúdo: Projeto de Pavimento  
 Planta Baixa, Detalhes, Legenda/quantitativos.  
 Proprietário (a): Prefeitura de Planalto CNPJ: 76.460.524/0001-16  
 Endereço da Obra: Avenida Rio Grande do Sul (Trecho 04) - Planalto - PR  
 Data: Outubro/2023 Folhas: 04

A-11

000209

PAVIMENTAÇÃO







**LEGENDA/QUANTITATIVOS**

	Fincadilha de Concreto - Pré-Moldada (09x19x35cm) - L = 185,53 m
	Meio Fio - Pré-Moldado (15x30) DER Tipo 03 - L = 252,38 m
	Meio Fio Rebatido - Moldado In Loco (12x15) DER Tipo 05 - L = 19,80 m
	Barrota de Aço - modelo 02 (2,00 x 1,20m) = 02 und <small>Capacidade de Carga = 3,50t          Área da Seção = 2,40m<sup>2</sup>          Área Periférica = 0,16m<sup>2</sup>          R = 0,20m e 0,30m</small>
	Paver Têtil Direcional e = 6,0 CM Área Total = 20,75 m <sup>2</sup>
	Paver Têtil de Aclacia e = 6,0 CM Área Total = 4,00 m <sup>2</sup>
	Paver Simples e = 6,0 CM Área Total = 337,22 m <sup>2</sup>
	Pedra Brinda = 11,13 m <sup>2</sup> Pó de Pedra = 18,55 m <sup>2</sup>
	Arrows a ser pintados: 19 und
	Peças Exatadas
	Gramas em Placas Batatas a ser plantada: 224,38 m <sup>2</sup>

Responsável Técnico Projeto: \_\_\_\_\_  
 Prefeito Municipal: \_\_\_\_\_



**LEONARDI ENGENHARIA**

**Revitalização da Avenida Rio Grande do Sul**


Conteúdo:  
 Projeto de Passarelos  
 Planta Baixa; Detalhes; Legenda/quantitativos.  
 Proprietário (D): Prefeitura de Passabó  
 CNPJ: 76.460.536/0001-16


Endereço da Obra:  
 Avenida Rio Grande do Sul (Trecho 02) - Passabó - PR

Data: Outubro/2023  
 Folha: 02

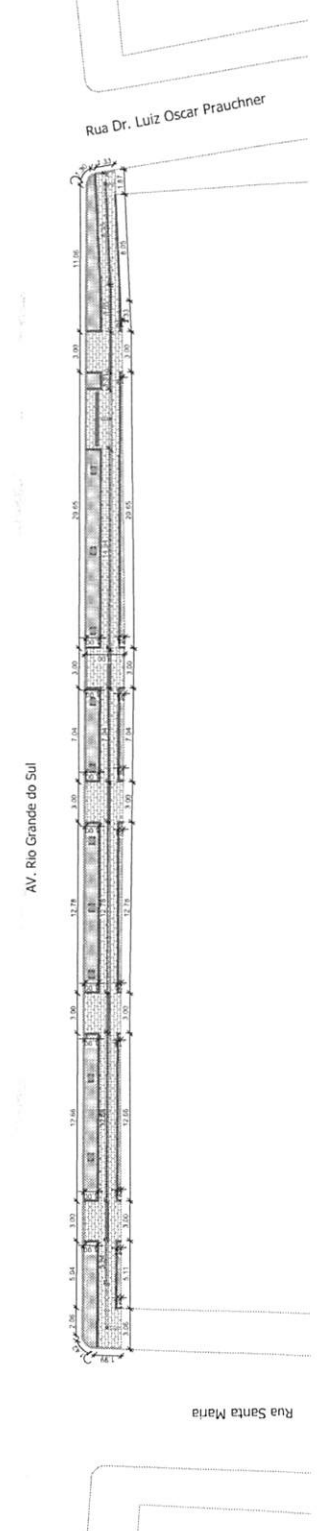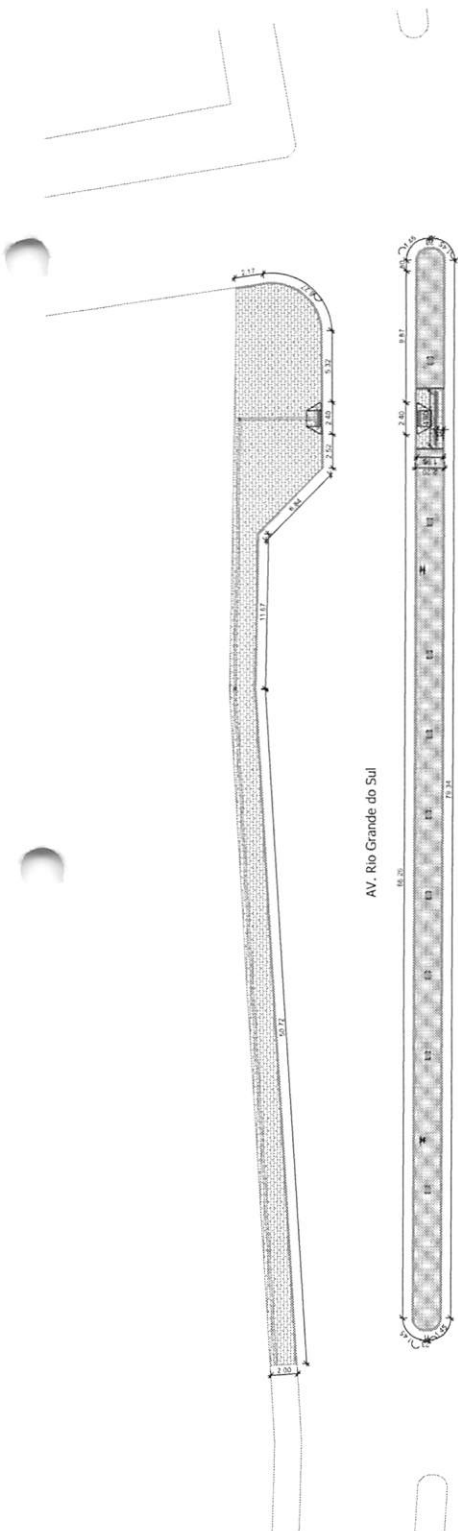

**Planta Baixa**  
 Trecho 02 compreendido entre a Rua Santa Maria e a Dr. Luiz Oscar Prauchner  
 Extensão: 135,69m  
 Escala: 1/200


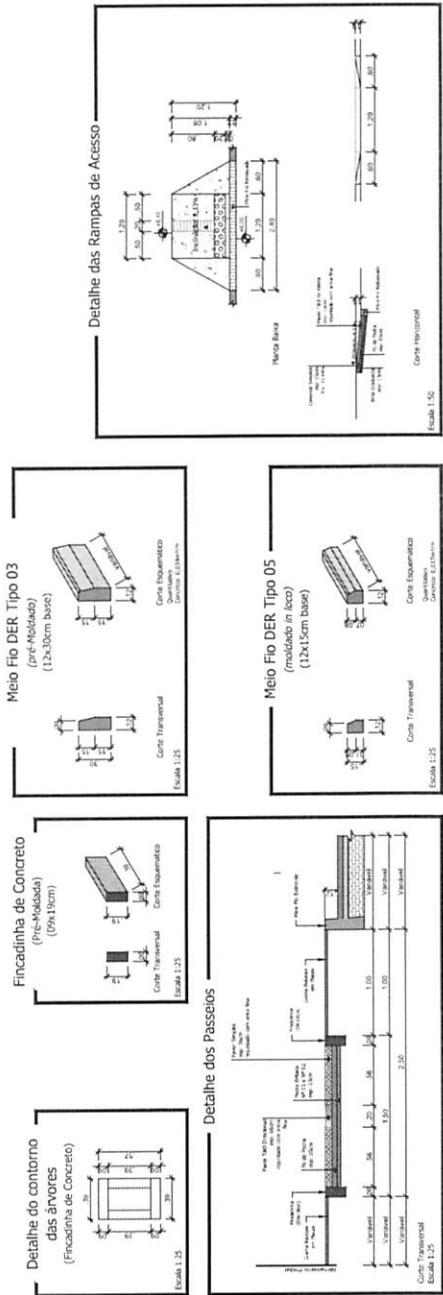


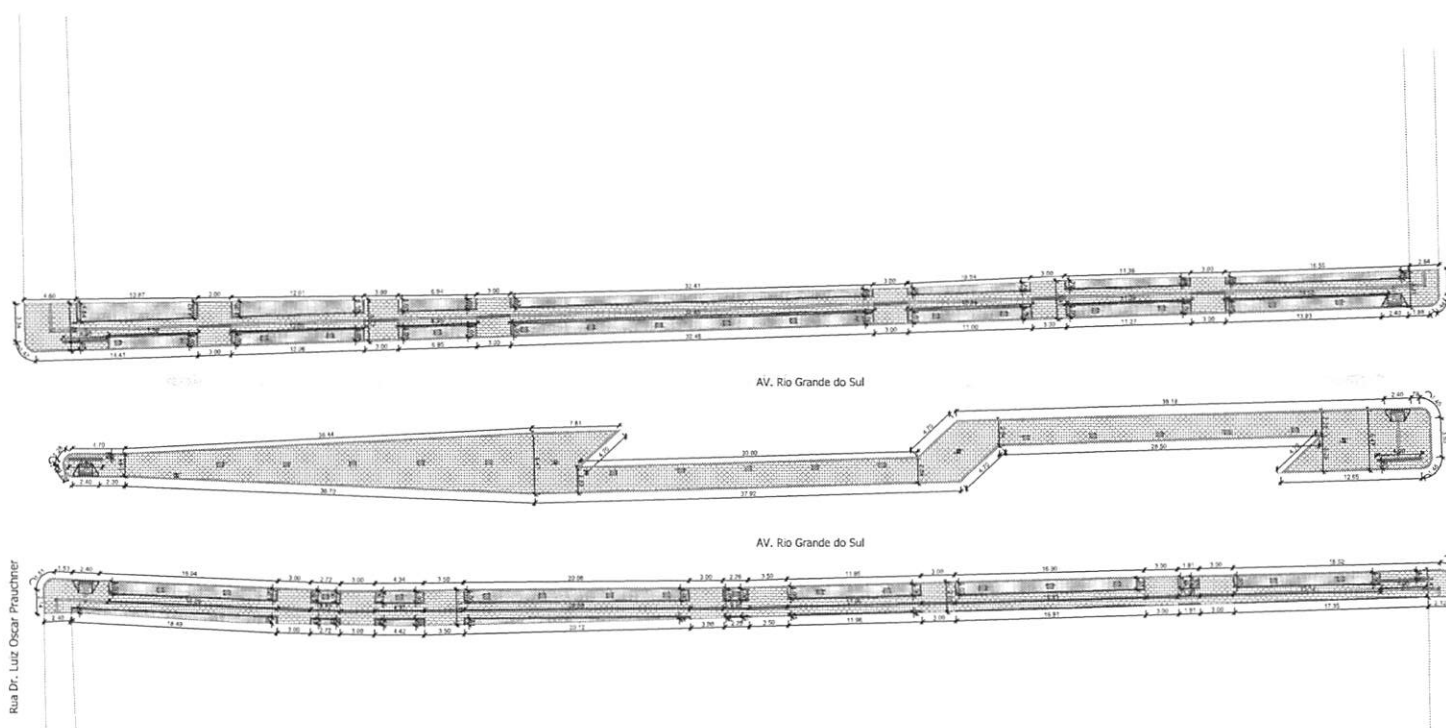

**Planta Baixa**

Trecho 03 compreendido entre a Rua Dr. Luiz Oscar Prauchner e a Rua Panambi  
 Extensão: 135,07m  
 Escala: 1/200

LEGENDA/QUANTITATIVOS	
	Fincadilha de Concreto - Pré-Moldada (09x19x30cm) L = 505,90 m
	Melo Fio - Pré-Moldado (12x30) (DER Tipo 03) L = 479,28 m
	Melo Fio Relaxado - Moldado In Loco (12x15) (DER Tipo 05) L = 52,80 m
	Plano de Acesso - moldado 02 (2,80 x 1,20m) = 04 und Cálculo em anexo. 1 post Área de base 3,36 m² Área de topo 2,88 m² Área média 3,12 m²
	Paver Têlé Diagonal e = 6,0 CM Área Total = 42,67 m²
	Paver Têlé de Aberto e = 6,0 CM Área Total = 11,12 m²
	Paver Simples e = 6,0 CM Área Total = 749,85 m²
	Pedra Britada = 24,13 m³ PO de Pedra = 40,17 m³
	Âncora a ser plantada: 49 und
	Posa Excavada
	Grama em Placas Bataias a ser plantada: 200,55 m²

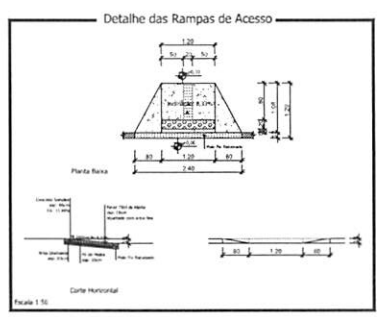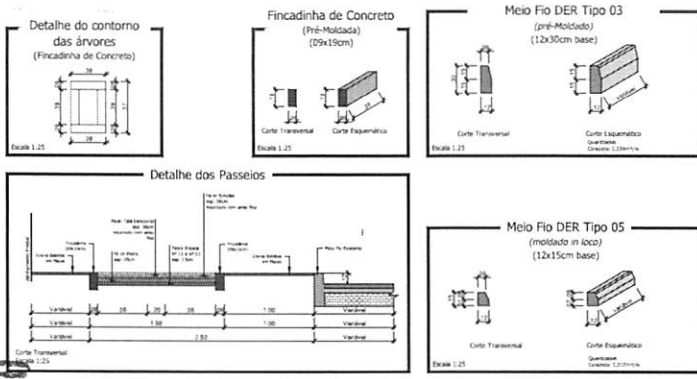

Responsável Técnico Projeto: \_\_\_\_\_ Prefeitura Municipal: \_\_\_\_\_

Projeto: **Revitalização da Avenida Rio Grande do Sul**

Conteúdo: Projeto de Passeios  
 Planta Baixa: Detalhes; Legenda/quantitativos.  
 Proprietário (a): \_\_\_\_\_ CNPJ: 76.440.528/0001-16  
 Prefeitura de Planalto

Endereço da Obra: Avenida Rio Grande do Sul (Trecho 03) - Planalto - PR  
 Data: Outubro/2023 Folha: 03

00214

PASSEIOS










LEGENDA/QUANTITATIVO: Rua Rio Grande do Sul

Trecho 02 compreendido entre a Rua Dr. Luiz Oscar Prauchner e a Rua Paraíba

Boca de Lobo Esquadrate (BLE)

Tubulação Pluvial Esquadrate Ø 40cm

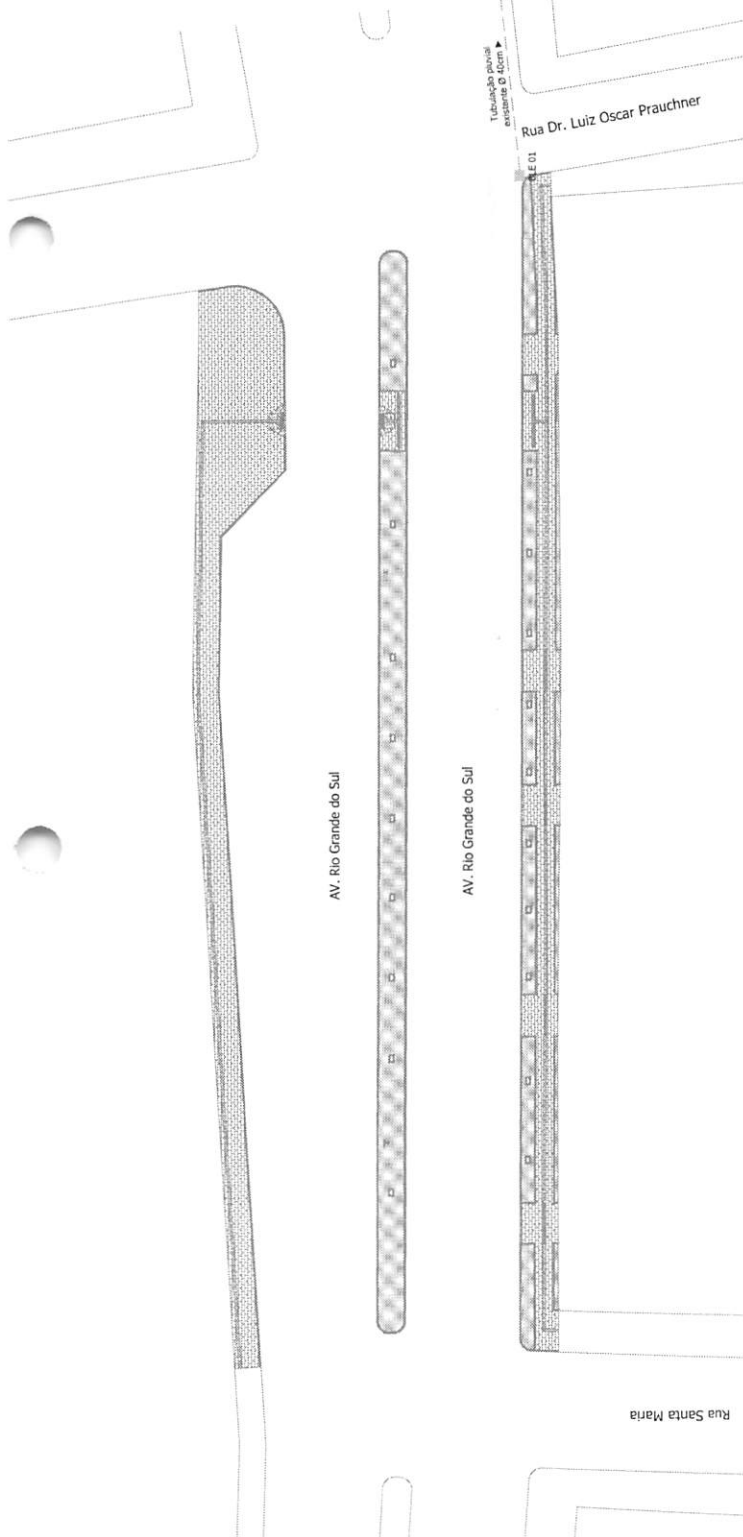

**Planta Baixa**

Trecho 02 compreendido entre a Rua Santa Maria e a Rua Dr. Luiz Oscar Prauchner  
Extensão: 135,69m  
Escala: 1/200

Responsável Técnico Projeto:

HUGO HEWANS LEONARDI  
Assinado de forma digital por HUGO HEWANS LEONARDI  
5921268976  
Data: 2023.10.09 16:05:02 -03'00'

Prefeito Municipal:



**LEONARDI ENGENHARIA**

Projeto: **Revitalização da Avenida Rio Grande do Sul**

Conteúdo: Projeto de Drenagem.

Planta baixa, Detalhes, Legenda/quantitativos.

Proprietário (R): Prefeitura Municipal de Paraíba

CNPJ: 76.460.326/0001-16

Endereço da Obra: Avenida Rio Grande do Sul (Trecho 02), Paraíba - PB

Data: Outubro/2023

Folha: 01

PRELIMINAR




000218

LEGENDA QUANTITATIVA: Rua Rio Grande do Sul  
Tabela de quantificação de materiais e mão de obra

Rua Dr. Luz Osvald Praudner (R2)  
Tabela de quantificação de materiais e mão de obra



02

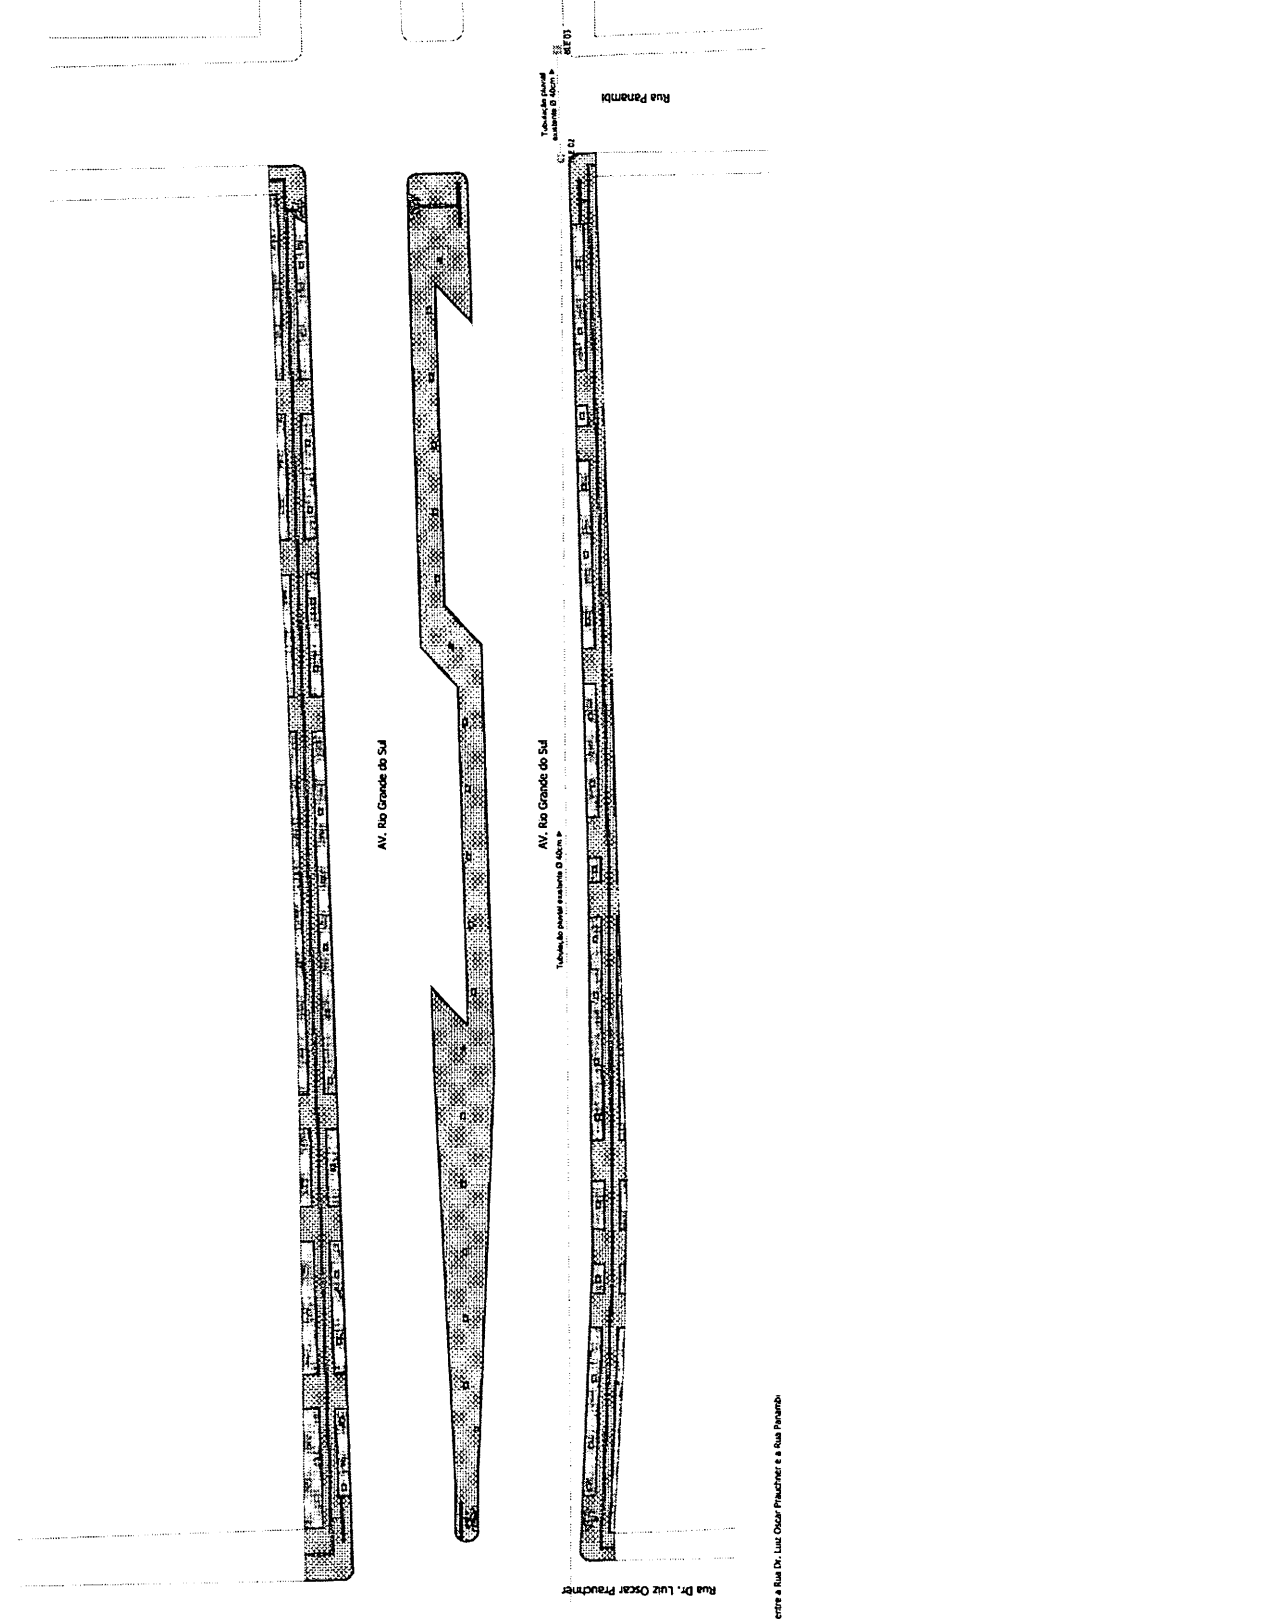

AV. Rio Grande do Sul

AV. Rio Grande do Sul

Rua Perambó

Tabela de quantificação de materiais e mão de obra

Tabela de quantificação de materiais e mão de obra

Rua Dr. Luz Osvald Praudner

Planta Baixa

Trecho 01 compreendido entre a Rua Dr. Luz Osvald Praudner e a Rua Perambó  
Extensão: 135,07m  
Escala: 1/200

Projeto: Revitalização Avenida Rio Grande do Sul

Projeto: Revitalização Avenida Rio Grande do Sul

Projeto: Revitalização Avenida Rio Grande do Sul

Projeto: Revitalização Avenida Rio Grande do Sul



LEONARDI ENGENHARIA

Revitalização da Avenida Rio Grande do Sul

Projeto: Revitalização Avenida Rio Grande do Sul

Projeto: Revitalização Avenida Rio Grande do Sul

02

000219


LEGENDA QUANTITATIVO: Rua Rio Grande do Sul

Revitalização da Avenida Rio Grande do Sul

Rev. de João Cabral (RS)

Tabela: Pavim. Estabele. D. Com.

01

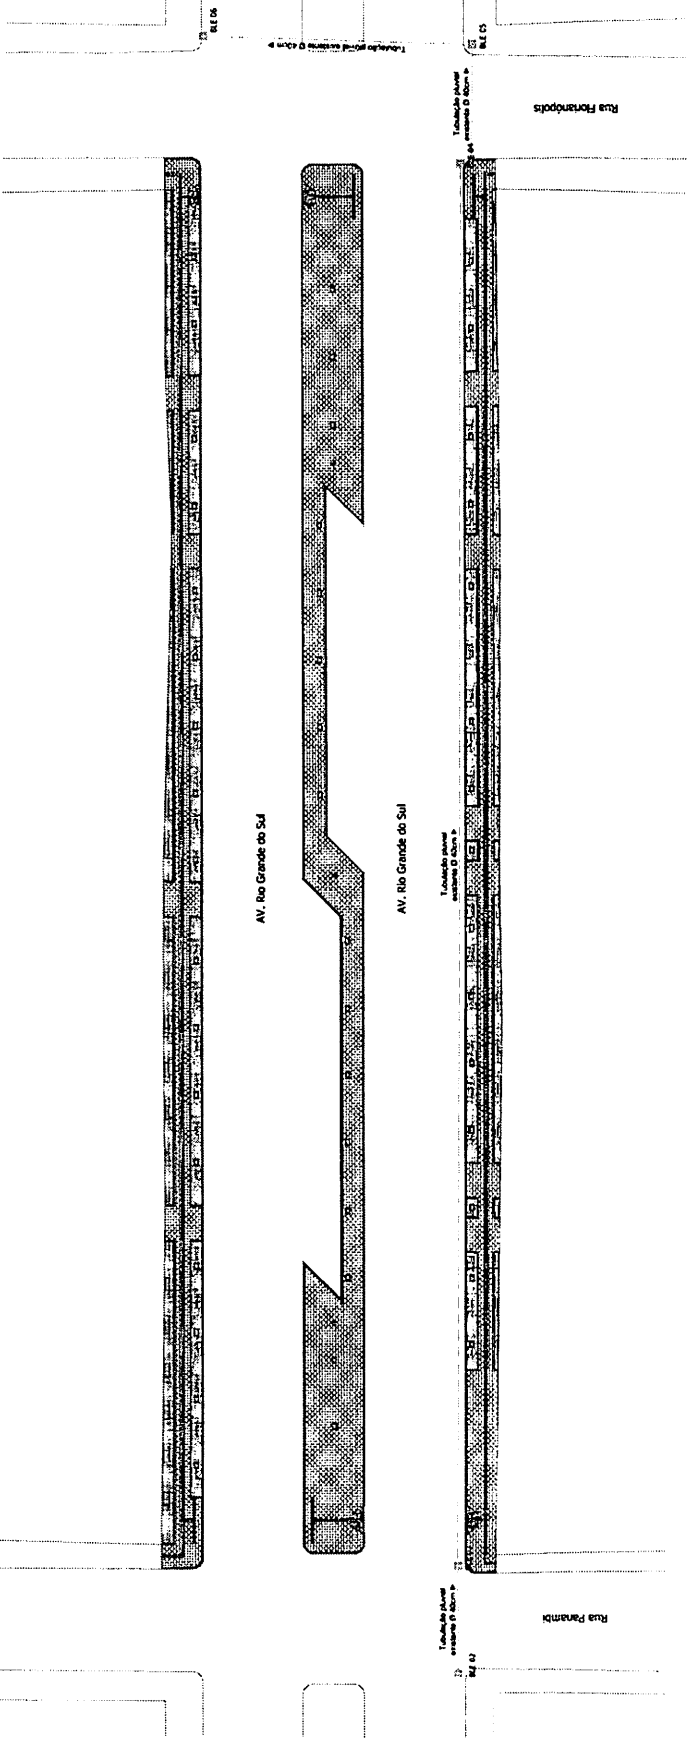

Planta Baixa

Trecho 04 compreendido entre a Rua Panambi e a Rua Forquilha

Estreito: 13,5,6m

Escala: 1/200

Responsável Técnico Projeto

Profissão Registrada



LEONARDI ENGENHARIA

Revitalização da Avenida Rio Grande do Sul

Projeto de Engenharia

Projeto de Engenharia

000220



**LEGENDA QUANTITATIVO: Rua Rio Grande do Sul**  
 Rua Rio Grande do Sul - Trecho 56 compreendida entre a Rua Jacob Theobaldo Ethral e a Praça São Francisco de Assis

■	Boca de Lixo - Diâmetro 20 x 100 cm (B)
---	T.M.A.M.T. - Tubo de 20x40x 40 cm

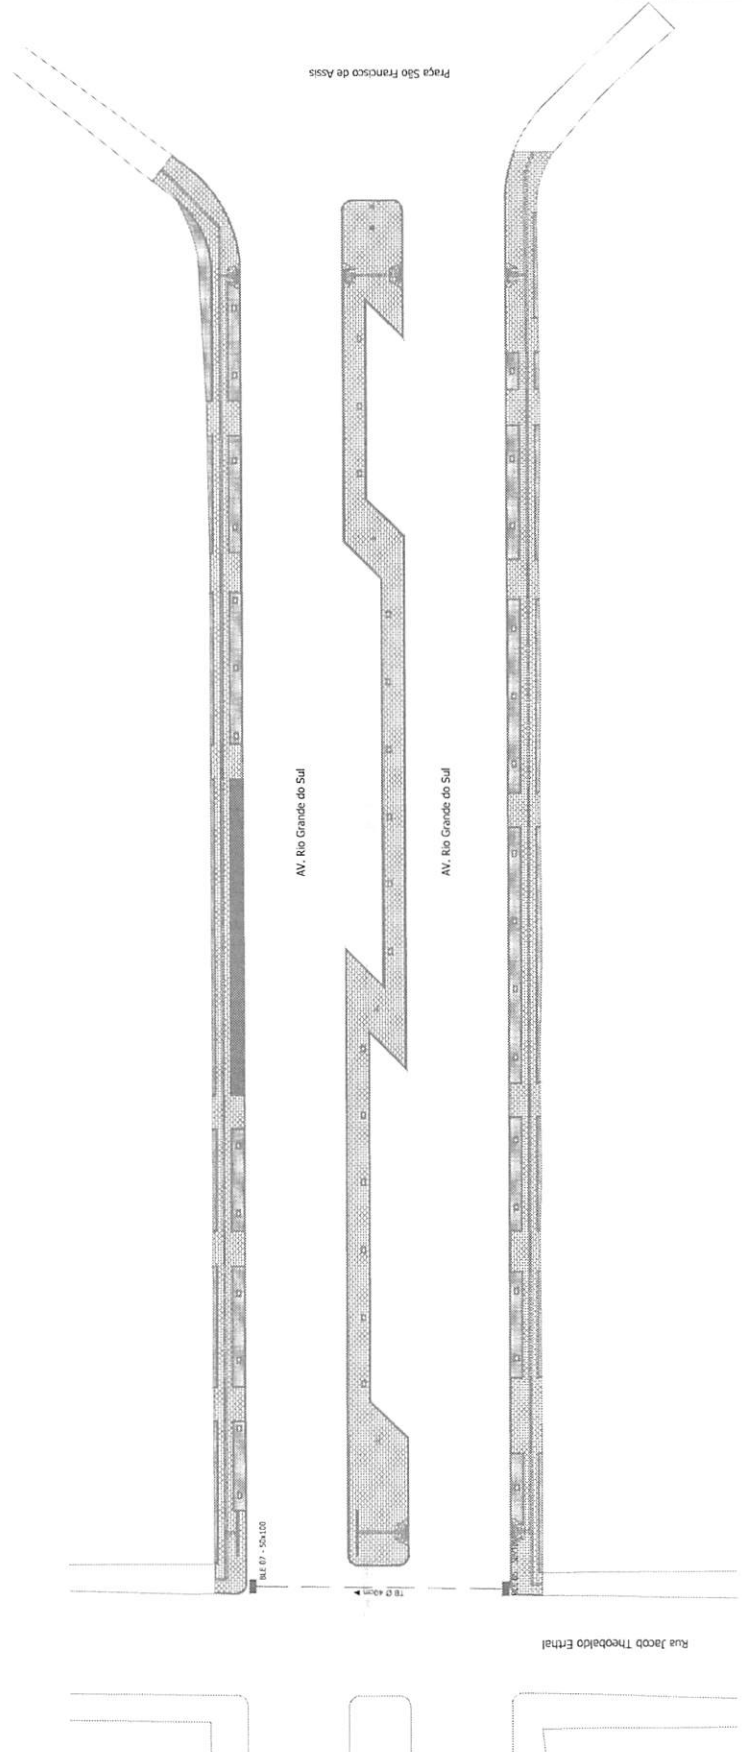

**Planta Baixa**  
 Trecho 56 compreendida entre a Rua Jacob Theobaldo Ethral e a Praça São Francisco de Assis  
 Escala: 1/200

Responsável Técnico Projeto: \_\_\_\_\_  
 Prefeitura Municipal

**LEONARDI ENGENHARIA**  
 Revitalização da Avenida Rio Grande do Sul

Contribuição:  
 Projeto de Engenharia: \_\_\_\_\_  
 Projeto de Instalação: \_\_\_\_\_  
 Projeto de Instalação: \_\_\_\_\_  
 Prefeitura Municipal de Paulista  
 Endereço da Obra: Avenida Rio Grande do Sul (Trecho 95), Paulista - PR  
 Data: Outubro/2013  
 Folha: 05

000222



MODELO Nº 01

CARTA-CREDENCIAL

Planalto-PR, 22 de Dezembro de 2023.

À Comissão de Licitação

Ref.: Edital de Tomada de Preços nº 09/2023

Prezados Senhores,

O abaixo assinado, **SILVIA LETICIA STEFFENS DA ROSA**, carteira de identidade Nº **5.976.116-1**, emitido pela SSP/PR, na qualidade de responsável legal pela proponente **CAW SERVIÇOS DE TERRAPLENAGEM LTDA**, vem, pela presente, informar a V.S.<sup>a</sup> que o senhor **JEFERSON KOSTRZEVA**, carteira de identidade Nº **12.417.561-5**, emitido pela SSP/PR é a pessoa designada por nós para acompanhar a sessão de abertura e recebimento da documentação de habilitação e propostas de preços, para assinar as atas e demais documentos, **com poderes específicos para ratificar documentos e renunciar prazos recursais (opcional)** a que se referir à licitação em epígrafe.

Atenciosamente

CARTÓRIO  
MIRANDA

Silvia Leticia Steffens da Rosa

RG: 5.976.116-1

Sócia Administradora

CARTÓRIO  
MIRANDA

Jeferson Kostrzeva

RG: 12.417.561-5

Aux. Administrativo

**SERVIÇO DISTRITAL DE PLANALTO - PR**  
IRACEMA MIRANDA - OFICIAL TITULAR

Av. Rio Grande do Sul, nº 583 - Sala 02  
Centro - Planalto - PR - CEP 85750-000  
cartoriomiranda@outlook.com  
46 3555-1134

Selo Digital nºSFTN10GrYb0r4ybpKDjMF204q.  
Consulte esse selo em <https://selo.funarpen.com.br/consulta>  
Reconheço por Semelhança as assinaturas de SILVIA LETICIA STEFFENS DA ROSA e JEFERSON KOSTRZEVA. \*0003\*  
F3MWR1A-827789-95\*. Dou fé. Planalto -Paraná, 22 de dezembro de 2023.  
Em Testemunho \_\_\_\_\_ da Verdade.

Iracema Miranda  
Agente Delegada  
167.448.379-15

000223





REPÚBLICA FEDERATIVA DO BRASIL

ESTADO DO PARANÁ  
SECRETARIA DE ESTADO DA SEGURANÇA PÚBLICA  
DEPARTAMENTO DA POLÍCIA CIVIL  
INSTITUTO DE IDENTIFICAÇÃO

NOME  
**SILVIA LETICIA STEFFENS DA ROSA**

FILIAÇÃO  
**ALOSIO JUAREZ STEFFENS  
MARLI STEFFENS**

DATA NASCIMENTO 30/11/1975 NATURALIDADE VENANCIO AIRES/RS  
ORGÃO EXPEDIDOR IPR

ASSINATURA DO TITULAR

959-21-00070

LEI Nº 7.116 DE 29 DE AGOSTO DE 1983

CPF 836.693.539-68  
REGISTRO GERAL 5.976.116-1  
REGISTRO CIVIL  
COMARCA-CAPANEMA/P, DA SEDE  
C.NASC=2720, LIVRO=248, FOLHA=B14

DATA DE EXPEDIÇÃO 03/05/2021

POLEGAR DIREITO

ASSINATURA DO DIRETOR

VALIDA EM TODO O TERRITÓRIO NACIONAL

NÃO PLASTIFIQUE

**SERVIÇO DISTRITAL DE PLANALTO - PR**  
IRACEMA MIRANDA - OFICIAL TITULAR

Av. Rio Grande do Sul, nº 583 - Sala 02  
Centro - Planalto - PR - CEP 85750-000  
cartoriomiranda@outlook.com  
46 3555-1134

Autentico a presente fotocópia, confere com original. O referido é verdade e dou fé.

Planalto-PR, 21 de dezembro de 2023

*Iracema Miranda*  
Iracema Miranda - Agente Delegada

**Iracema Miranda**  
Agente Delegada  
F: 167.448.379-15



PARANÁ PARANÁ PARANÁ PARANÁ PARANÁ PARANÁ PARANÁ PARANÁ PARANÁ PARANÁ



9592100070



19.480.415-9

19.480.415-9

**SERVIÇO DISTRITAL DE PLANALTO - PR**  
IRACEMA MIRANDA - OFICIAL TITULAR

Av. Rio Grande do Sul, nº 583 - Sala 02  
Centro - Planalto - PR - CEP 85750-000  
cartoriomiranda@outlook.com  
46 3555-1134

Autentico a presente fotocópia, confere com original. O referido é verdade e dou fé.

Planalto-PR, 21 de dezembro de 2023.

*Iracema Miranda*  
Iracema Miranda - Agente Delegada

**Iracema Miranda**  
Agente Delegada  
F: 167.448.379-15



*3* *kol*

MINISTÉRIO DA FAZENDA  
Secretaria da Receita Federal

**CPF**

Cadastro de Pessoas Físicas  
Número de Inscrição  
**836.693.539-68**

Nome  
**SILVIA LETICIA STEFFENS DA ROSA**

Nascimento  
30/11/1975

INTELCAP 14038 0707

Cartão de uso pessoal e intransferível.  
Deve ser apresentado junto com um documento de identidade.

Emissão  
Julho 2007

**CORREIOS**  
www.correios.com.br

000007

REPÚBLICA FEDERATIVA DO BRASIL

SECRETARIA DE ESTADO DA SEGURANÇA PÚBLICA  
INSTITUTO DE IDENTIFICAÇÃO DO PARANÁ

RG: 12.417.561-5

POLEGAR DIREITO

*Jeferson Kostrzeva*

ASSINATURA DO TITULAR

CARTEIRA DE IDENTIDADE

VÁLIDA EM TODO O TERRITÓRIO NACIONAL

REGISTRO GERAL: 12.417.561-5 DATA DE EXPEDIÇÃO: 12/11/2007

NOME: JEFERSON KOSTRZEVA

FILIAÇÃO: NERI DONATTI KOSTRZEVA  
IRIA CONCEIÇÃO KOSTRZEVA

NATURALIDADE: PLANALTO/PR DATA DE NASCIMENTO: 01/03/1998

DOC. ORIGEM: COMARCA=CAPANEMA/PR, VALERIO  
C.NASC=3588; LIVRO=9A, FOLHA=336

CURITIBA/PR

ASSINATURA DO DIRETOR

LEI Nº 7.116 DE 29/08/83

**SERVIÇO DISTRITAL DE PLANALTO - PR**  
IRACEMA MIRANDA - OFICIAL TITULAR

Av. Rio Grande do Sul, nº 583 - Sala 02  
Centro - Planalto - PR - CEP 85750-000  
cartoriomiranda@outlook.com  
46 3555-1134

Autentico a presente fotocópia, confere com original. O referido é verdade e dou fé.  
Planalto-PR, 21 de dezembro de 2023

*Iracema Miranda*  
Iracema Miranda - Agente Delegada

**Iracema Miranda**  
Agente Delegada  
167.448.379-15



11.751.657-5

11.751.657-5

**SERVIÇO DISTRITAL DE PLANALTO - PR**  
IRACEMA MIRANDA - OFICIAL TITULAR

Av. Rio Grande do Sul, nº 583 - Sala 02  
Centro - Planalto - PR - CEP 85750-000  
cartoriomiranda@outlook.com  
46 3555-1134

Autentico a presente fotocópia, confere com original. O referido é verdade e dou fé.  
Planalto-PR, 21 de dezembro de 2023

*Iracema Miranda*  
Iracema Miranda - Agente Delegada

**Iracema Miranda**  
Agente Delegada  
167.448.379-15



*am* *Q* *fos*

MINISTÉRIO DA FAZENDA  
Receita Federal

**CPF**

CADASTRO DE PESSOAS FÍSICAS

Número de Inscrição  
**089.012.219-93**

Nome  
JEFERSON KOSTRZEVA

Nascimento  
01/03/1998

Cartão de uso pessoal e intransferível  
Deve ser apresentado junto com um documento de identidade

Emissão  
AGO/2009

**CORREIOS**

000226

## SÉTIMA ALTERAÇÃO DO CONTRATO SOCIAL

SILVIA LETICIA STEFFENS DA ROSA, brasileira, natural de Venâncio Aires - RS, casada sob o regime de Comunhão Universal de Bens comerciante, residente e domiciliada na cidade de Planalto - PR, Av. Porto Alegre nº 865, centro, portadora do CPF 836.693.539-68 e RG nº 5.976.116-1 SSP/PR.

CARLOS LEANDRO TSCHA, brasileiro, natural de Capanema - PR solteiro, nascido em 26/08/1962, comerciante, residente e domiciliado na cidade de Capanema-PR, à Rua Minas Gerais 1403, centro, portador do CPF 638.493.059-53 e RG 1.901.554-8 SSP/PR, únicos sócios da Empresa CAW – SERVIÇOS DE TERRAPLENAGEM LTDA - EPP, com sede e foro jurídico na Av. Rio Grande do Sul, n/s, centro, Planalto/PR CEP 85750-000, com contrato social devidamente arquivado no Cartório de Registro de Títulos e Documentos e Pessoas Jurídicas da comarca de Capanema - PR, sob nº 684 com data de 26 de Setembro de 2004 e na Junta Comercial do Paraná sob NIRE 41207819894 por despacho em sessão de 13/03/2014, com a última alteração e consolidação sob nº 20144272679 por despacho em sessão de 18/07/2014, inscrita no CNPJ nº 04.726.528/0001-01 resolvem assim alterar e consolidar o contrato social e alterações mediante as seguintes cláusulas:

CLÁUSULA PRIMEIRA: Fica alterado o endereço da sociedade para Estrada Velha Chácara Pedreira Km 48 snº, Próximo à Cidade, Planalto-PR, CEP 85750-000.

CLAUSULA SEGUNDA: Fica alterado o ramo de atividades da empresa para: CNAE 4211-1/01 Construção de rodovias e ferrovias; CNAE 7732-2/01 Aluguel de máquinas e equipamentos para construção sem operador, exceto andaimes; CNAE 4319-3/00 Serviços de preparação do terreno; CNAE 4212-0/00; Construção de obras de artes especiais; CNAE 4213-8/00 Obras de urbanização - ruas, praças e calçadas; CNAE 4930-2/02 Transporte rodoviário de carga, exceto produtos perigosos e mudanças intermunicipal, interestadual e internacional; CNAE 4313-4/00 Obras de terraplenagem.

CLÁUSULA TERCEIRA: O capital social de R\$260.000,00(duzentos e sessenta mil reais) passa a R\$ 360.000,00 (trezentos e sessenta mil reais) divididos em 360.000 (trezentos e sessenta mil quotas) de R\$ 1,00 (um real) cada, cujo aumento de R\$ 100.000,00 (cem mil reais) será integralizado da seguinte forma:

- a) SILVIA LETICIA STEFFENS DA ROSA que possui 236.600 (duzentos e trinta e seis mil e seiscentos) quotas de R\$ 1.00 (um real) cada totalizando R\$ 236.600,00 (duzentos e trinta e seis mil e seiscentos reais) passa a ter 327.600,00 (trezentos e vinte e sete mil e seiscentas) quotas de R\$ 1,00 (um real) cada totalizando R\$ 327.600,00 (trezentos e vinte e sete mil e seiscentos reais) cujo aumento R\$ 91.000,00 (noventa e um mil reais) será integralizado moeda corrente do país neste ato;
- b) CARLOS LEANDRO TSCHA que possui 23.400 (vinte e três mil e quatrocentas) quotas de R\$ 1.00 (um real) cada totalizando R\$ 23.400,00 (vinte e três mil e quatrocentos reais), passa a ter 32.400 (trinta e dois mil e quatrocentas) quotas de R\$ 1,00 (um real) cada totalizando R\$ 32.400,00 (trinta e dois mil e quatrocentos reais) cujo aumento de R\$ 9.000,00 (nove mil reais) será integralizado em moeda corrente do país neste ato.

JUNTA COMERCIAL DO ESTADO DO PARANÁ - SEDE

CERTIFICO O REGISTRO EM 22/02/2016 09:57 SOB N° 20157492346.  
 PROTOCOLO: 157492346 DE 18/02/2016. CÓDIGO DE VERIFICAÇÃO:  
 PR157492346. NIRE: 41207819894.  
 CAW-SERVIÇOS DE TERRAPLENAGEM LTDA - - - EPP



Libertad Bogus  
 SECRETÁRIA GERAL  
 CURITIBA, 22/02/2016  
 www.empresafacil.pr.gov.br

A validade deste documento, se impresso, fica sujeito à comprovação de sua autenticidade nos respectivos portais. Informando seus respectivos códigos de verificação

000227

## SÉTIMA ALTERAÇÃO DO CONTRATO SOCIAL

PARAGRAFO UNICO: Em virtude da modificação a Clausula do Capital passa a ter a seguinte redação: O capital social é de R\$ 360.000,00 (trezentos e sessenta mil reais) divididos em 360.000 (trezentos e sessenta mil) quotas de valor nominal de R\$ 1,00 (um real) cada uma, integralizado em moeda corrente do País, pelos sócios:

SÓCIOS	%	QUOTAS	CAPITAL R\$
CARLOS LEANDRO TSCHA	09	32.400	32.400,00
SILVIA LETICIA STEFFENS DA ROSA	91	327.600	327.600,00
TOTAL	100	360.000	360.000,00

CLÁUSULA QUARTA: Permanecem inalteradas as demais cláusulas vigentes que não colidirem com as disposições do presente instrumento.

CLÁUSULA QUINTA: DA CONSOLIDAÇÃO DO CONTRATO: À vista da modificação ora ajustada, os sócios RESOLVEM, por este instrumento, atualizar e consolidar o contrato social, tornando assim sem efeito, a partir desta data, as cláusulas e condições contidas no contrato primitivo e alterações que passam a ter a seguinte redação:

**CONTRATO SOCIAL CONSOLIDADO**  
**CAW – SERVIÇOS DE TERRAPLENAGEM LTDA - EPP**  
 CNPJ/MF 04.726.528/0001-01  
 NIRE: 41207819894

SILVIA LETICIA STEFFENS DA ROSA, brasileira, natural de Venâncio Aires - RS casada sob o regime de Comunhão Universal de Bens, comerciante, residente e domiciliada na cidade de Planalto - PR, Av. Porto Alegre 865, centro, portadora do CPF nº 836.693.539-68 e RG 5.976.116-1 SSP/PR,

CARLOS LEANDRO TSCHA, brasileiro, natural de Capanema - PR, solteiro, nascido em 26/08/1962, comerciante, residente e domiciliado na Rua Minas Gerais 1403, centro Capanema/PR, CEP 85760-000, portador do CPF 638.493.059-53 e RG 1.901.554-8 SSP/PR; únicos sócios da Empresa CAW – SERVIÇOS DE TERRAPLENAGEM LTDA EPP, com sede e foro jurídico na Estrada Velha, Chácara Pedreira Km 48 snº, Próximo à Cidade, Planalto-PR, CEP 85750-000, com contrato social devidamente arquivado no Cartório de Registro de Títulos e Documentos e Pessoas Jurídicas da comarca de Capanema - PR, sob nº 684 com data de 26 de Setembro de 2004 e na Junta Comercial do Paraná sob NIRE 41207819894 por despacho em sessão de 13/03/2014 com a última alteração e consolidação sob nº 20144272679 por despacho em sessão de 18/07/2014, inscrita no CNPJ nº 04.726.528/0001-01 resolvem assim alterar e consolidar o contrato social e alterações mediante as seguintes cláusulas:

CLÁUSULA PRIMEIRA: A sociedade gira sob o nome empresarial CAW – SERVIÇOS DE TERRAPLENAGEM LTDA – EPP.

CLÁUSULA SEGUNDA: A sociedade tem sua sede na Estrada Velha, Chácara Pedreira Km 48 snº, Próximo à Cidade, Planalto-PR, CEP 85750-000.

CLÁUSULA TERCEIRA: O ramo de atividades da sociedade é: CNAE 4211-1/01 Construção de rodovias e ferrovias; CNAE 7732-2/01 Aluguel de máquinas e equipamentos para construção sem operador, exceto andaimes; CNAE 4319-3/00 Serviços de preparação do terreno;

JUNTA COMERCIAL DO ESTADO DO PARANÁ - SEDE

CERTIFICO O REGISTRO EM 22/02/2016 09:57 SOB Nº 20157492346.  
 PROTOCOLO: 157492346 DE 18/02/2016. CÓDIGO DE VERIFICAÇÃO:  
 PRL57492346. NIRE: 41207819894.  
 CAW-SERVIÇOS DE TERRAPLENAGEM LTDA - - - EPP



Libertad Bogus  
 SECRETÁRIA GERAL  
 CURITIBA, 22/02/2016  
 www.empresafacil.pr.gov.br

A validade deste documento, se impresso, fica sujeito à comprovação de sua autenticidade nos respectivos portais. Informando seus respectivos códigos de verificação

000228

SÉTIMA ALTERAÇÃO DO CONTRATO SOCIAL

CNAE 4212-0/00 Construção de obras de artes especiais; CNAE 4213-8/00 Obras de urbanização - ruas, praças e calçadas; CNAE 4930-2/02 Transporte rodoviário de carga, exceto produtos perigosos e mudanças, intermunicipal, interestadual e internacional; CNAE 4313-4/00 Obras de terraplenagem.

CLAUSULA QUARTA: O capital social integralizado em moeda corrente do país neste ato de R\$ 360.000,00 (trezentos e sessenta mil reais), divididos em 360.000 (trezentos e sessenta mil) quotas de R\$ 1,00 (um real) cada uma, fica assim distribuído entre os sócios:

SOCIOS	%	QUOTAS	CAPITAL R\$
CARLOS LEANDRO TSCHA	09	32.400	32.400,00
SILVIA LETICIA STEFFENS DA ROSA	91	327.600	327.600,00
TOTAL	100	360.000	360.000,00

CLAUSULA QUINTA: A sociedade iniciou suas atividades em 20/09/2001 e seu prazo de duração é indeterminado.

CLAUSULA SEXTA: As quotas são indivisíveis e não poderão ser cedidas ou transferidas a terceiros sem o consentimento dos outros sócios, a quem fica assegurada, em igualdade de condições e preço direito de preferência para a sua aquisição se postas à venda, formalizando, se realizada a cessão delas, a alteração contratual pertinente.

CLAUSULA SÉTIMA: A responsabilidade de cada sócio é restrita ao valor de suas quotas, mas todos respondem solidariamente pela integralização do capital social.

CLAUSULA OITAVA: A administração da sociedade caberá à sócia SILVIA LETICIA STEFFENS DA ROSA, individualmente, com os poderes e atribuições de administradora, autorizada ao uso do nome empresarial, vedada, no entanto, em atividades estranhas ao interesse social ou assumir obrigações seja em favor de quaisquer quotistas ou de terceiros, bem como onerar ou alienar bens imóveis da sociedade, sem autorização do outro sócio.

CLAUSULA NONA: A administradora declara sob as penas da lei de que não está impedida de exercer a administração da sociedade, por lei especial, ou em virtude de condenação criminal, ou por se encontrar sob os efeitos dela, a pena que vede, ainda que temporariamente, o acesso a cargos públicos; ou por crime falimentar, de prevaricação, peita ou suborno, concussão, peculato, ou contra a economia popular contra o sistema financeiro nacional, contra normas de defesa da concorrência, contra as relações de consumo, fé pública, ou a propriedade.

CLAUSULA DÉCIMA: Ao término de cada exercício social, em 31 de dezembro, o administrador prestará contas justificadas de sua administração, procedendo à elaboração do inventário, do balanço patrimonial e do balanço de resultado econômico cabendo aos sócios, na proporção de suas quotas, os lucros ou perdas apurados.

CLAUSULA DÉCIMA PRIMEIRA: Nos quatro meses seguintes ao término do exercício social, os sócios deliberarão sobre as contas e designarão administrador quando for o caso.

CLAUSULA DÉCIMA SEGUNDA: A sociedade poderá a qualquer tempo, abrir ou fechar filial ou outra dependência, mediante alteração contratual assinada por todos os sócios.

JUNTA COMERCIAL DO ESTADO DO PARANÁ - SEDE



CERTIFICO O REGISTRO EM 22/02/2016 09:57 SOB N° 20157492346.  
PROTOCOLO: 157492346 DE 18/02/2016. CÓDIGO DE VERIFICAÇÃO:  
PR157492346. NIRE: 41207819894.  
CAW-SERVIÇOS DE TERRAPLENAGEM LTDA - - - EPP

Libertad Bogus  
SECRETÁRIA GERAL  
CURITIBA, 22/02/2016  
www.empresafacil.pr.gov.br

A validade deste documento, se impresso, fica sujeito à comprovação de sua autenticidade nos respectivos portais. Informando seus respectivos códigos de verificação

000229

CAW – SERVIÇOS DE TERRAPLENAGEM LTDA - EPP  
CNPJ: 04.726.528/0001-01  
SÉTIMA ALTERAÇÃO DO CONTRATO SOCIAL

FL4/4

CLAÚSULA DÉCIMA TERCEIRA: Os sócios poderão de comum acordo, fixar uma retirada mensal, a título de "pró-labore", observadas as disposições regulamentares pertinentes.

CLAÚSULA DÉCIMA QUARTA: Falecendo ou interditado qualquer sócio, a sociedade continuara suas atividades com os herdeiros, sucessores e o incapaz. Não sendo possível ou inexistindo interesse destes ou do sócio remanescente, o valor de seus haveres será apurado e liquidado com base na situação patrimonial da sociedade, à data da resolução, verificada em balanço especialmente levantado.

PARÁGRAFO ÚNICO: O mesmo procedimento será adotado em outros casos que a sociedade se resolva em relação a seus sócios.

CLAÚSULA DÉCIMA QUINTA: Fica eleito o foro da Comarca de Capanema-PR, para o exercício e o cumprimento dos direitos e obrigações resultantes deste contrato. E, por assim estarem justos e de acordo, assinam o presente instrumento em uma via.

Planalto-PR, 30 de novembro de 2015.

Tabelionato de Notas  
Capanema - PR

Carlos Leandro Tscha  
Sócio

Tabelionato de Notas  
Capanema - PR

Sílvia-Letícia Steffens da Rosa  
Sócia- Administradora



SERVIÇO NOTARIAL DE CAPANEMA  
Rua Alagoas, 1332 - Capanema - PR - CEP 85.760-000  
☎ (46) 3852-3710

Selo Digital Nº HQAVc9Jy6HJA1uT, Controle: 3k5WkxvJD  
Consulte esse selo em <http://wunetpr.com.br>

Reconheço por SEMELHANÇA as assinaturas indicadas de CARLOS LEANDRO TSCHA e SILVIA LETICIA STEFFENS DA ROSA, do que dou fé

Capanema-PR, 16 de dezembro de 2016, às 14:52:53 horas.

Em Teste de Verdade.  
Leticia de silvia Pedrosa Escrivente



JUNTA COMERCIAL DO ESTADO DO PARANÁ - SEDE



CERTIFICO O REGISTRO EM 22/02/2016 09:57 SOB Nº 20157492346.  
PROTOCOLO: 157492346 DE 18/02/2016. CÓDIGO DE VERIFICAÇÃO:  
PR157492346. NIRE: 41207819894.  
CAW-SERVIÇOS DE TERRAPLENAGEM LTDA - - - EPP

Libertad Bogus  
SECRETÁRIA GERAL  
CURITIBA, 22/02/2016  
[www.empresafacil.pr.gov.br](http://www.empresafacil.pr.gov.br)

A validade deste documento, se impresso, fica sujeito à comprovação de sua autenticidade nos respectivos portais.  
Informando seus respectivos códigos de verificação

Om

Handwritten initials and marks

Handwritten number 000200

CAW – SERVIÇOS DE TERRAPLENAGEM LTDA  
CNPJ: 04.726.528/0001-01  
NIRE41207819894  
8º ALTERAÇÃO DO CONTRATO SOCIAL

SILVIA LETICIA STEFFENS DA ROSA, brasileira, comerciante, natural de Venâncio Aires/RS, nascida em 30/11/1975, casada sob o regime de comunhão universal de bens, portadora do CPF 836.693.539-68 e RG nº 5.976.116-1 SSP/PR, residente e domiciliada na cidade de Planalto - PR, Av. Porto Alegre nº 865, centro, CEP 85750.000;

CARLOS LEANDRO TSCHA, brasileiro, comerciante, natural de Capanema/PR, nascido em 26/08/1962, solteiro, portador do CPF 638.493.059-53 e RG 1.901.554-8 SSP/PR, residente e domiciliado na cidade de Capanema-PR, Rua Minas Gerais, nº 1403, centro, CPF 85760.000;

únicos sócios da empresa CAW – SERVIÇOS DE TERRAPLENAGEM LTDA, com sede e foro jurídico na Estrada Velha, Chácara Pedreira Km 48, snº, Próximo à Cidade, Planalto/PR CEP 85750-000, com contrato social devidamente arquivado no Cartório de Registro de Títulos e Documentos e Pessoas Jurídicas da comarca de Capanema - PR, sob nº 684 com data de 26 de Setembro de 2004 e na Junta Comercial do Paraná sob NIRE 41207819894 por despacho em sessão de 13/03/2014, e a última alteração e consolidação do contrato social arquivado sob nº 20157492346 por despacho em sessão de 22/02/2016, inscrita no CNPJ nº 04.726.528/0001-01, resolvem alterar o contrato social consolidado mediante as seguintes cláusulas:

CLÁUSULA PRIMEIRA: O capital social de R\$ 360.000,00 (trezentos e sessenta mil reais) passa para R\$ 2.600.000,00 (dois milhões seiscentos mil reais) divididos em 2.600.000 (dois milhões e seiscentos mil) quotas de R\$ 1,00 (um real) cada, cujo aumento de R\$ 2.240.000,00 (dois milhões duzentos e quarenta mil reais) será integralizado da seguinte forma:

1) SILVIA LETICIA STEFFENS DA ROSA que possui 327.600 (trezentos e vinte e sete mil e seiscentas) quotas de R\$ 1,00 (um real) cada, totalizando R\$ 327.600,00 (trezentos e vinte e sete mil e seiscentos reais) passa a ter 2.366.000 (dois milhões trezentos e sessenta e seis mil) quotas de R\$ 1,00 (um real) cada, totalizando R\$ 2.366.000,00 (dois milhões trezentos e sessenta e seis mil reais) cujo aumento de 2.038.400 (dois milhões, trinta e oito mil e quatrocentas) quotas de R\$ 1,00 (um real) cada, totalizando R\$ 2.038.400,00 (dois milhões, trinta e oito mil e quatrocentos reais) com a utilização de sua parte nos lucros acumulados conforme o Balanço Patrimonial da empresa em 31 em Dezembro de 2019;

2) CARLOS LEANDRO TSCHA que possui 32.400 (trinta e dois mil e quatrocentas) quotas de R\$ 1,00 (um real) cada, totalizando R\$ 32.400,00 (trinta e dois mil e quatrocentos reais) passa a ter 234.000 (duzentas e trinta e quatro mil) quotas de R\$ 1,00 (um real) cada, totalizando R\$ 234.000,00 (duzentas e trinta e quatro mil reais) cujo aumento de 201.600 (duzentas e um mil e seiscentas) quotas de R\$ 1,00 (um real) cada, totalizando R\$ 201.600,00 (duzentas e um mil e seiscentos reais) com a utilização de sua parte nos lucros acumulados conforme o Balanço Patrimonial da empresa em 31 em Dezembro de 2019.

om

fs

fs

Rob

000231

CAW – SERVIÇOS DE TERRAPLENAGEM LTDA  
 CNPJ: 04.726.528/0001-01  
 NIRE41207819894  
 8º ALTERAÇÃO DO CONTRATO SOCIAL

PARÁGRAFO ÚNICO: Em virtude da modificação a cláusula do capital passa a ter a seguinte redação: O capital social é de R\$ 2.600.000,00 (dois milhões e seiscentos mil reais) divididos em 2.600.000 (dois milhões e seiscentas mil) quotas de valor nominal de R\$ 1,00 (um real) cada, integralizado em moeda corrente do País, pelos sócios:

SOCIOS	%	QUOTAS	CAPITAL R\$
CARLOS LEANDRO TSCHA	09	234.000	234.000,00
SILVIA LETICIA STEFFENS DA ROSA	91	2.366.000	2.366.000,00
TOTAL	100	2.600.000	2.600.000,00

CLÁUSULA SEGUNDA: Permanecem inalteradas as demais cláusulas vigentes que não colidirem com as disposições do presente instrumento.

E, por assim estarem justos e de acordo, assinam o presente instrumento em uma via.

Planalto-PR, 15 de Maio de 2020.

Carlos Leandro Tscha  
 Sócio

Silvia Letícia Steffens da Rosa  
 Sócia- Administradora

Om




gs

000232





## ASSINATURA ELETRÔNICA

Certificamos que o ato da empresa CAW - SERVIÇOS DE TERRAPLENAGEM LTDA consta assinado digitalmente por:

IDENTIFICAÇÃO DO(S) ASSINANTE(S)	
CPF	Nome
63849305953	CARLOS LEANDRO TSCHA
83669353968	SILVIA LETICIA STEFFENS DA ROSA



CERTIFICO O REGISTRO EM 05/08/2020 13:13 SOB Nº 20203964896.  
PROTOCOLO: 203964896 DE 31/07/2020 18:18.  
CÓDIGO DE VERIFICAÇÃO: 12003425657. NIRE: 41207819894.  
CAW - SERVIÇOS DE TERRAPLENAGEM LTDA

LEANDRO MARCOS RAYSEL BISCAIA  
SECRETÁRIO-GERAL  
CURITIBA, 05/08/2020  
[www.empresafacil.pr.gov.br](http://www.empresafacil.pr.gov.br)

A validade deste documento, se impresso, fica sujeito à comprovação de sua autenticidade nos respectivos portais, informando seus respectivos códigos de verificação.

000233

CAW – SERVIÇOS DE TERRAPLENAGEM LTDA  
CNPJ: 04.726.528/0001-01  
NIRE41207819894  
9º ALTERAÇÃO DO CONTRATO SOCIAL

SILVIA LETICIA STEFFENS DA ROSA, brasileira, comerciante, natural de Venâncio Aires/RS, nascida em 30/11/1975, casada sob o regime de comunhão universal de bens, portadora do CPF 836.693.539-68 e RG nº 5.976.116-1 SSP/PR, residente e domiciliada na cidade de Planalto - PR, Av. Porto Alegre nº 865, centro, CEP 85750.000;

CARLOS LEANDRO TSCHA, brasileiro, comerciante, natural de Capanema/PR, nascido em 26/08/1962, solteiro, portador do CPF 638.493.059-53 e RG 1.901.554-8 SSP/PR, residente e domiciliado na cidade de Capanema-PR, Rua Minas Gerais, nº 1403, centro, CPF 85760.000;

únicos sócios da empresa CAW – SERVIÇOS DE TERRAPLENAGEM LTDA, com sede e foro jurídico na Estrada Velha, Chácara Pedreira Km 48, snº, Próximo á Cidade, Planalto/PR CEP 85750-000, com contrato social devidamente arquivado no Cartório de Registro de Títulos e Documentos e Pessoas Jurídicas da comarca de Capanema - PR, sob nº 684 com data de 26 de Setembro de 2004 e na Junta Comercial do Paraná sob NIRE 41207819894 por despacho em sessão de 13/03/2014, e a última alteração e consolidação do contrato social arquivado sob nº 20203964896 por despacho em sessão de 05/08/2020, inscrita no CNPJ nº 04.726.528/0001-01, resolvem alterar o contrato social consolidado mediante as seguintes cláusulas:

CLÁUSULA PRIMEIRA: O Ramo de atividades da empresa passa a ser: construção de rodovias e ferrovias; transporte rodoviário de carga, exceto produtos perigosos e mudanças, intermunicipal, interestadual e internacional; construção de obras de arte especiais; aluguel de máquinas e equipamentos para construção sem operador, exceto andaimes; obras de urbanização - ruas, praças e calçadas; serviços de preparação do terreno; obras de terraplenagem; preparação de massa de concreto e argamassa para construção.

CLÁUSULA SEGUNDA: Permanecem inalteradas as demais clausulas vigentes que não colidirem com as disposições do presente instrumento.

E, por assim estarem justos e de acordo, assinam o presente instrumento em uma via.

Planalto-PR, 21 de Novembro de 2020.

Carlos Leandro Tscha  
Sócio

Silvia Leticia Steffens da Rosa  
Sócia- Administradora



000234



## ASSINATURA ELETRÔNICA

Certificamos que o ato da empresa CAW - SERVIÇOS DE TERRAPLENAGEM LTDA consta assinado digitalmente por:

IDENTIFICAÇÃO DO(S) ASSINANTE(S)	
CPF/CNPJ	Nome
63849305953	CARLOS LEANDRO TSCHA
83669353968	SILVIA LETICIA STEFFENS DA ROSA

om



CERTIFICO O REGISTRO EM 23/11/2022 00:45 SOB N° 20228041295.  
PROTOCOLO: 228041295 DE 21/11/2022.  
CÓDIGO DE VERIFICAÇÃO: 12215088294. CNPJ DA SEDE: 04726528000101.  
NIRE: 41207819894. COM EFEITOS DO REGISTRO EM: 21/11/2022.  
CAW - SERVIÇOS DE TERRAPLENAGEM LTDA

SEBASTIAO MOTA  
SECRETÁRIO-GERAL  
[www.empresafacil.pr.gov.br](http://www.empresafacil.pr.gov.br)

A validade deste documento, se impresso, fica sujeito à comprovação de sua autenticidade nos respectivos portais, informando seus respectivos códigos de verificação.

fs

000235

CAW – SERVIÇOS DE TERRAPLENAGEM LTDA  
CNPJ: 04.726.528/0001-01  
NIRE41207819894  
10º ALTERAÇÃO DO CONTRATO SOCIAL

SILVIA LETICIA STEFFENS DA ROSA, brasileira, comerciante, natural de Venâncio Aires/RS, nascida em 30/11/1975, casada sob o regime de comunhão universal de bens, portadora do CPF 836.693.539-68 e RG nº 5.976.116-1 SSP/PR, residente e domiciliada na cidade de Planalto - PR, Av. Porto Alegre nº 865, centro, CEP 85750.000;

CARLOS LEANDRO TSCHA, brasileiro, comerciante, natural de Capanema/PR, nascido em 26/08/1962, solteiro, portador do CPF 638.493.059-53 e RG 1.901.554-8 SSP/PR, residente e domiciliado na cidade de Capanema-PR, Rua Minas Gerais, nº 1403, centro, CPF 85760.000;

únicos sócios da empresa CAW – SERVIÇOS DE TERRAPLENAGEM LTDA, com sede e foro jurídico na Estrada Velha, Chácara Pedreira Km 48, snº, Próximo á Cidade, Planalto/PR CEP 85750-000, com contrato social devidamente arquivado no Cartório de Registro de Títulos e Documentos e Pessoas Jurídicas da comarca de Capanema - PR, sob nº 684 com data de 26 de Setembro de 2004 e na Junta Comercial do Paraná sob NIRE 41207819894 por despacho em sessão de 13/03/2014 e a última alteração do contrato social arquivado sob nº 20228041295 por despacho em sessão de 23/11/2022, inscrita no CNPJ nº 04.726.528/0001-01, resolvem alterar o contrato social consolidado mediante as seguintes cláusulas:

**CLÁUSULA PRIMEIRA:** O Ramo de atividades da empresa passa a ser: **construção de rodovias e ferrovias; transporte rodoviário de carga- exceto produtos perigosos e mudanças, intermunicipal, interestadual e internacional; construção de obras de arte especiais; aluguel de maquinas e equipamentos para construção sem operador- exceto andaimes; obras de urbanização - ruas, praças e calçadas; serviços de preparação de terreno; obras de terraplenagem; preparação de massa de concreto e argamassa para construção; comércio atacadista especializado de materiais de construção; comércio atacadista de outros produtos químicos e petroquímicos; comércio varejista de cal, areia, pedra britada, tijolos e telhas.**

**CLÁUSULA SEGUNDA:** Permanecem inalteradas as demais clausulas vigentes que não colidirem com as disposições do presente instrumento.

E, por assim estarem justos e de acordo, assinam o presente instrumento em uma via.

Planalto-PR, 23 de Novembro de 2020.

Carlos Leandro Tscha  
Sócio

Silvia Letícia Steffens da Rosa  
Sócia- Administradora

*Om*



*fs*

000236



## ASSINATURA ELETRÔNICA

Certificamos que o ato da empresa CAW - SERVIÇOS DE TERRAPLENAGEM LTDA consta assinado digitalmente por:

IDENTIFICAÇÃO DO(S) ASSINANTE(S)	
CPF/CNPJ	Nome
63849305953	CARLOS LEANDRO TSCHA
83669353968	SILVIA LETICIA STEFFENS DA ROSA

*Om* *E* *JS*

*JS*



CERTIFICO O REGISTRO EM 25/11/2022 15:38 SOB Nº 20228126398.  
PROTOCOLO: 228126398 DE 23/11/2022.  
CÓDIGO DE VERIFICAÇÃO: 12215246663. CNPJ DA SEDE: 04726528000101.  
NIRE: 41207819894. COM EFEITOS DO REGISTRO EM: 23/11/2022.  
CAW - SERVIÇOS DE TERRAPLENAGEM LTDA

SEBASTIAO MOTA  
SECRETÁRIO-GERAL  
[www.empresafacil.pr.gov.br](http://www.empresafacil.pr.gov.br)

A validade deste documento, se impresso, fica sujeito à comprovação de sua autenticidade nos respectivos portais, informando seus respectivos códigos de verificação.

000237

**CAW – SERVIÇOS DE TERRAPLENAGEM LTDA**  
**11ª ALTERAÇÃO DO CONTRATO SOCIAL**  
**CNPJ 04.726.528/0001-01**  
**NIRE 41207819894**

SILVIA LETICIA STEFFENS DA ROSA, brasileira, comerciante, natural de Venâncio Aires/RS, nascida em 30/11/1975, casada sob o regime de comunhão universal de bens, portadora do CPF 836.693.539-68 e RG nº 5.976.116-1 SSP/PR, residente e domiciliada na cidade de Planalto - PR, Av. Porto Alegre nº 865, centro, CEP 85750.000;

CARLOS LEANDRO TSCHÁ, brasileiro, engenheiro agrônomo, solteiro, natural de Capanema-PR, nascida em 26/08/1962, residente e domiciliado à Rua Minas Gerais nº 1403, centro, Capanema-PR, CEP 85760-000, portador do RG 1.901.554-8 SSP/PR e CPF 638.493.059-53;

únicos sócios da empresa CAW – SERVIÇOS DE TERRAPLENAGEM LTDA, com sede e foro jurídico na Estrada Velha, Chácara Pedreira Km 48, snº, Próximo à Cidade, Planalto/PR, CEP 85750-000, com contrato social devidamente arquivado no Cartório de Registro de Títulos e Documentos e Pessoas Jurídicas da comarca de Capanema - PR, sob nº 684 com data de 26 de Setembro de 2004 e na Junta Comercial do Paraná sob Nire 41207819894 por despacho em sessão de 13/03/2014 e a última alteração do contrato social e alterações arquivado sob nº 20228126398 por despacho em sessão de 23/11/2022, inscrita no CNPJ nº 04.726.528/0001-01, resolvem alterar o contrato social consolidado e alterações mediante as seguintes cláusulas:

**CLÁUSULA PRIMEIRA** - O objeto social da empresa passa a ser: construção de rodovias e ferrovias; construção de obras-de-arte especiais; obras de asfalto: microrrevestimento asfáltico, lama asfáltica e pavimentação asfáltica de estradas e rodovias; fabricação e comércio de asfalto ensacado; locação de máquinas e equipamentos para construção sem operador-exceto andaimes; obras de urbanização-ruas, praças e calçadas; serviços de preparação de terreno; obras de terraplenagem; preparação de massa de concreto e argamassa para construção; comércio atacadista especializado de materiais de construção; comércio varejista de cal, areia, pedra brita, tijolos e telhas; transporte rodoviário de carga-exceto produtos perigosos e mudanças, internacional, interestadual e internacional; carga e descarga;

**CLÁUSULA SEGUNDA** - Retira-se da empresa o sócio CARLOS LEANDRO TSCHÁ, que possuía 234.000 (duzentos e trinta e quatro mil) quotas de R\$ 1,00 (um real) cada uma, totalizando R\$ 234.000,00 (duzentos e trinta e quatro mil reais) que recebe em moeda corrente do país no presente ato;

**PARÁGRAFO ÚNICO:** Em virtude das modificações a cláusula de capital passa a ter a seguinte redação: O capital Social é de R\$ 2.366.000,00 (dois milhões, trezentos e sessenta e seis mil reais) divididos em 2.366.000 (dois milhões, trezentos e sessenta e seis mil) quotas de valor nominal de R\$ 1,00 (um real) cada uma, integralizado em moeda corrente do País, assim subscritas;

SÓCIOS	%	QUOTAS	CAPITAL R\$
SILVIA LETICIA STEFFENS DA ROSA	100	2.366.000	2.366.000,00
TOTAL	100	2.366.000	2.366.000,00

*Gm*

*[Assinatura]*

*[Assinatura]*

*[Assinatura]*

000238

**CAW – SERVIÇOS DE TERRAPLENAGEM LTDA**  
**11ª ALTERAÇÃO DO CONTRATO SOCIAL**  
**CNPJ 04.726.528/0001-01**  
**NIRE 41207819894**

CLÁUSULA TERCEIRA - A administração da empresa caberá a sócia SILVIA LETICIA STEFFENS DA ROSA, individualmente, com os poderes e atribuições de administradora autorizada ao uso do nome empresarial, vedado, no entanto, em atividades estranhas ao interesse social da empresa.

CLÁUSULA QUARTA - A administradora da empresa declara, sob as penas da lei que não está impedido de exercer a administração da empresa, por lei especial, ou em virtude de condenação criminal, ou por se encontrar sob os efeitos dela, a pena que vede, ainda que temporariamente, o acesso a cargos públicos; ou por crime falimentar, de prevaricação, peita ou suborno, concussão, peculato, ou contra a economia popular, contra o sistema financeiro nacional, contra normas de defesa da concorrência, contra as relações de consumo, fé pública, ou a propriedade.

CLÁUSULA QUINTA - O sócio retirante da plena e geral quitação à sociedade e individualmente aos sócios, nada mais tendo a participar e reclamar.

CLÁUSULA SEXTA - Permanecem inalteradas as demais cláusulas vigentes que não colidirem com as disposições do presente instrumento.

E, por assim estarem justos e de acordo, assinam o presente instrumento em 1(uma) via.

Capanema-PR, 11 de setembro de 2023.

Carlos Leandro Tscha  
Sócio retirante

Silvia Leticia Steffens da Rosa  
sócia administradora

*Om*



*fs*



## ASSINATURA ELETRÔNICA

Certificamos que o ato da empresa CAW - SERVIÇOS DE TERRAPLENAGEM LTDA consta assinado digitalmente por:

IDENTIFICAÇÃO DO(S) ASSINANTE(S)	
CPF/CNPJ	Nome
63849305953	CARLOS LEANDRO TSCHA
83669353968	SILVIA LETICIA STEFFENS DA ROSA

om



CERTIFICO O REGISTRO EM 22/09/2023 10:12 SOB N° 20236424947.  
PROTOCOLO: 236424947 DE 22/09/2023.  
CÓDIGO DE VERIFICAÇÃO: 12313913310. CNPJ DA SEDE: 04726528000101.  
NIRE: 41207819894. COM EFEITOS DO REGISTRO EM: 11/09/2023.  
CAW - SERVIÇOS DE TERRAPLENAGEM LTDA

LEANDRO MARCOS RAYSEL BISCAIA  
SECRETÁRIO-GERAL  
[www.empresafacil.pr.gov.br](http://www.empresafacil.pr.gov.br)

A validade deste documento, se impresso, fica sujeito à comprovação de sua autenticidade nos respectivos portais, informando seus respectivos códigos de verificação.

000240





# MUNICÍPIO DE PLANALTO

CNPJ: 76.460.526/0001-16

Fone: (46) 3555-8100 - Fax: (46) 3555-8101

E-mail: [planalto@planalto.pr.gov.br](mailto:planalto@planalto.pr.gov.br)

Praça São Francisco de Assis, 1583  
85750-000 PLANALTO - PARANÁ

## CERTIDÃO DE REGISTRO CADASTRAL

Eu, Carla Sabrina Rech Malinski, portadora do CPF nº 068.626.699-40, presidente da CPL conforme Portaria nº 083/2023, venho por meio deste DECLARAR, conforme solicitação da empresa CAW-SERVICOS DE TERRAPLENAGEM LTDA, inscrita no CNPJ nº 04.726.528/0001-01, que a mesma encontra-se cadastrada em nosso sistema, com o cadastro nº 1892-9, datado de 13/01/2005. Esta certidão tem validade de 30 (trinta) dias a contar da data da emissão.

Por ser expressão da verdade o que acima consta, passo assinado a presente declaração.

Planalto – PR, 20 de dezembro de 2023.





CARLA SABRINA RECH MALINSKI

Presidente da CPL Cfe Portaria nº 083/2023

*(Handwritten signatures and initials in blue ink)*

000241

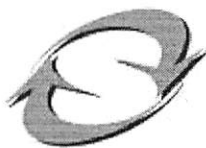	<b>SINTEGRA</b> Consulta Pública ao Cadastro do Estado do Paraná	
---	--	---

**IDENTIFICAÇÃO**Cadastro atualizado até  
a data da consultaData/Hora Host  
CELEPAR  
21/12/2023 - 13:30:00

<b>CNPJ:</b>	04.726.528/0001-01	<b>Inscrição Estadual:</b>	90975330-99
<b>Nome Empresarial:</b>	CAW - SERVICOS DE TERRAPLENAGEM LTDA		

**ENDEREÇO**

<b>Logradouro:</b>	EST VELHA CHACARA PEDREIRA		
<b>Número:</b>	48	<b>Complemento:</b>	
<b>Bairro:</b>	PROXIMO A CIDADE		
<b>Município:</b>	PLANALTO	<b>UF:</b>	PR
<b>CEP:</b>	85.750-000	<b>Telefone:</b>	(46)3555-1549
<b>E-mail:</b>	CAWSILVIA@HOTMAIL.COM		

**INFORMAÇÕES COMPLEMENTARES**

<b>Atividade Econômica Principal:</b>	4211101 - CONSTRUCAO DE RODOVIAS E FERROVIAS
<b>Atividade(s) Econômica(s) Secundária(s):</b>	2330305 - PREPARACAO DE MASSA DE CONCRETO E ARGAMASSA PARA CONSTRUCAO 2399199 - FABRICACAO DE OUTROS PRODUTOS DE MINERAIS NAO-METALICOS NAO ESPECIFICADOS ANTERIORMENTE 4679604 - COMERCIO ATACADISTA ESPECIALIZADO DE MATERIAIS DE CONSTRUCAO NAO ESPECIFICADOS ANTERIORMENTE 4744004 - COMERCIO VAREJISTA DE CAL, AREIA, PEDRA BRITADA, TIJOLOS E TELHAS 4930202 - TRANSPORTE RODOVIARIO DE CARGA, EXCETO PRODUTOS PERIGOSOS E MUDANCAS, INTERMUNICIPAL, INTERESTADUAL E INTERNACIONAL 4212000 - CONSTRUCAO DE OBRAS-DE-ARTE ESPECIAIS 4213800 - OBRAS DE URBANIZACAO - RUAS, PRACAS E CALCADAS 4313400 - OBRAS DE TERRAPLENAGEM 4319300 - SERVICOS DE PREPARACAO DO TERRENO NAO ESPECIFICADOS ANTERIORMENTE
<b>Início das Atividades:</b>	11/2022
<b>Situação Atual:</b>	HABILITADO - DESDE 11/2022
<b>Situação Cadastral:</b>	ATIVO - DESDE 11/2022
<b>Regime Tributário:</b>	REGIME NORMAL / NORMAL - DIA 12 DO MES+1
<b>SPED (EFD, NF-e, CT-e):</b>	<a href="#">Maiores informações clique aqui</a>

OBSERVAÇÃO: Os dados acima são baseados em informações fornecidas pelo próprio contribuinte cadastrado. Não valem como certidão de sua efetiva existência de fato e de direito, não são oponíveis à Fazenda e nem excluem a responsabilidade tributária derivada de operações com ele ajustadas.

[Consultar novo contribuinte do Paraná](#)

[Acessar cadastro de outros Estados](#)



Ref. : Edital de Tomada de Preços nº 09/2023

**Objeto:** Recape asfáltico em vias urbanas em CBUQ, 15.189,24 m<sup>2</sup>, incluindo serviços preliminares, base/sub-base, revestimento, meio-fio e sarjeta, serviços de urbanização, sinalização de trânsito, drenagem, ensaios tecnológicos e placa de comunicação visual.

Trecho: Av. Rio Grande do Sul (entre Rod. PR 163 e Rua Jacob Theobaldo Erthal + 128,10m).

**PROponente:** CAW SERVIÇOS DE TERRAPLENAGEM LTDA  
**CNPJ:**04.726.528/0001-01  
**Endereço:** ESTRADA VELHA CHACARA PEDREIRA KM 48  
**FONE/FAX:**(46)3555-1549  
**MUNICIPIO:** PLANALTO **EST:** PARANÁ

O signatário da presente, Sr<sup>a</sup> **SILVIA LETICIA STEFFENS DA ROSA**, representante legalmente constituído da proponente **CAW-SERVIÇO DE TERRAPLENAGEM LTDA**, declara, sob as penas da Lei, que não mantém em seu quadro de pessoal menores de 18 (dezoito) anos em horário noturno de trabalho ou em serviços perigosos ou insalubres, não mantendo ainda, em qualquer trabalho, menores de 16 (dezesesseis) anos, salvo na condição de aprendiz, a partir de 14 (quatorze) anos.

Planalto-PR, 27 de Dezembro de 2023

Silvia Leticia Steffens da Rosa  
RG: 5.976.116-1 - CPF: 836.693.539-68  
Sócia Administradora

000243



MODELO Nº 10

**DECLARAÇÃO DE COMPROMISSO DE UTILIZAÇÃO DE PRODUTOS E SUBPRODUTOS DE MADEIRA DE ORIGEM EXÓTICA OU DE ORIGEM NATIVA DE PROCEDÊNCIA LEGAL E DE GERENCIAMENTO DE RESÍDUOS DA CONSTRUÇÃO CIVIL**

À Comissão de Licitação

Ref.: Edital de Tomada de Preços nº 09/2023

Eu, **SILVIA LETICIA STEFFENS DA ROSA**, RG: 5.976.116-1, legalmente nomeado representante da proponente **CAW-SERVIÇOS DE TERRAPLENAGEM LTDA**, CNPJ 04.726.528/0001-01, para o fim de qualificação técnica no procedimento licitatório, na modalidade de **Tomada de Preços nº 09/2023**, declaro, sob as penas da lei, que para a execução do objeto da referida licitação somente serão utilizados produtos e subprodutos de madeira de origem exótica ou de origem nativa de procedência legal, decorrentes de desmatamento autorizado ou de manejo florestal aprovados por órgão ambiental competente integrante do Sistema Nacional do Meio Ambiente (SISNAMA), com autorização de transporte concedida pelo Instituto Brasileiro do Meio Ambiente e dos Recursos Naturais Renováveis – IBAMA, tendo ciência que o não atendimento da presente exigência na fase de execução do contrato poderá acarretar as sanções administrativas previstas nos artigos 86 a 88 da Lei Federal 8.666/93, e no artigo 72, § 8º, inciso V da Lei Federal 9.605/98, sem prejuízo das implicações de ordem criminal contempladas na referida lei.


No que diz respeito ao Gerenciamento de Resíduos da Construção Civil, declaro, que a obra será realizada de acordo com a Resolução do CONAMA nº 307, de 05 de julho de 2002 e suas alterações, juntamente com a legislação pertinente do município onde a mesma será construída.

Planalto-PR, 27 de Dezembro de 2023.

Silvia Leticia Steffens da Rosa  
RG: 5.976.116-1 - CPF: 836.693.539-68  
Sócia Administradora

am  
fs

000244

		<b>REPÚBLICA FEDERATIVA DO BRASIL</b>	
<b>CADASTRO NACIONAL DA PESSOA JURÍDICA</b>			
NÚMERO DE INSCRIÇÃO <b>04.726.528/0001-01</b> MATRIZ	<b>COMPROVANTE DE INSCRIÇÃO E DE SITUAÇÃO</b> <b>CADASTRAL</b>	DATA DE ABERTURA <b>26/09/2001</b>	
NOME EMPRESARIAL <b>CAW-SERVICOS DE TERRAPLENAGEM LTDA</b>			
TÍTULO DO ESTABELECIMENTO (NOME DE FANTASIA) *****			PORTE <b>DEMAIS</b>
CÓDIGO E DESCRIÇÃO DA ATIVIDADE ECONÔMICA PRINCIPAL <b>42.11-1-01 - Construção de rodovias e ferrovias</b>			
CÓDIGO E DESCRIÇÃO DAS ATIVIDADES ECONÔMICAS SECUNDÁRIAS <b>23.30-3-05 - Preparação de massa de concreto e argamassa para construção</b> <b>23.99-1-99 - Fabricação de outros produtos de minerais não-metálicos não especificados anteriormente</b> <b>42.12-0-00 - Construção de obras de arte especiais</b> <b>42.13-8-00 - Obras de urbanização - ruas, praças e calçadas</b> <b>43.13-4-00 - Obras de terraplenagem</b> <b>43.19-3-00 - Serviços de preparação do terreno não especificados anteriormente</b> <b>46.79-6-04 - Comércio atacadista especializado de materiais de construção não especificados anteriormente</b> <b>47.44-0-04 - Comércio varejista de cal, areia, pedra britada, tijolos e telhas</b> <b>49.30-2-02 - Transporte rodoviário de carga, exceto produtos perigosos e mudanças, intermunicipal, interestadual e internacional</b> <b>77.32-2-01 - Aluguel de máquinas e equipamentos para construção sem operador, exceto andaimes</b>			
CÓDIGO E DESCRIÇÃO DA NATUREZA JURÍDICA <b>206-2 - Sociedade Empresária Limitada</b>			
LOGRADOURO <b>ESTV CHACARA PEDREIRA</b>	NÚMERO <b>KM 48</b>	COMPLEMENTO *****	
CEP <b>85.750-000</b>	BAIRRO/DISTRITO <b>PROXIMO A CIDADE</b>	MUNICÍPIO <b>PLANALTO</b>	UF <b>PR</b>
ENDEREÇO ELETRÔNICO		TELEFONE <b>(46) 3555-1549</b>	
ENTE FEDERATIVO RESPONSÁVEL (EFR) *****			
SITUAÇÃO CADASTRAL <b>ATIVA</b>		DATA DA SITUAÇÃO CADASTRAL <b>27/08/2005</b>	
MOTIVO DE SITUAÇÃO CADASTRAL			
SITUAÇÃO ESPECIAL *****		DATA DA SITUAÇÃO ESPECIAL *****	

Aprovado pela Instrução Normativa RFB nº 2.119, de 06 de dezembro de 2022.

Emitido no dia 20/12/2023 às 07:41:20 (data e hora de Brasília).

Página: 1/1

om  
 fs  
 (5)

REPUBLICA FEDERATIVA DO BRASIL

**ESTADO DO PARANÁ**  
SECRETARIA DE ESTADO DA SEGURANÇA PÚBLICA  
DEPARTAMENTO DA POLÍCIA CIVIL  
INSTITUTO DE IDENTIFICAÇÃO

NOME  
**SILVIA LETICIA STEFFENS DA ROSA**

FILIAÇÃO  
**ALOSIO JUAREZ STEFFENS**  
**MARLI STEFFENS**

DATA NASCIMENTO **30/11/1975** NATURALIDADE **VENANCIO AIRES/RS**

ORGÃO EXPEDIDOR **MPR**

ASSINATURA DO TITULAR

**CARTEIRA DE IDENTIDADE**

LEI Nº 7.116 DE 29 DE AGOSTO DE 1983

CPF **836.693.539-68**  
REGISTRO GERAL **5.976.116-1**  
REGISTRO CIVIL  
COMARCA-CAPANEMA/P, DA SEDE  
C.NASC=2720, LIVRO=248, FOLHA=B14

DATA DE EXPEDIÇÃO **03/05/2021**

POLEGAR DIREITO

ASSINATURA DO DIRETOR

**VALIDA EM TODO O TERRITÓRIO NACIONAL**

959-21-00070

NÃO PLASTIFIQUE

**SERVIÇO DISTRITAL DE PLANALTO - PR**  
IRACEMA MIRANDA - OFICIAL TITULAR

Av. Rio Grande do Sul, nº 583 - Sala 02  
Centro - Planalto - PR - CEP 85750-000  
cartoriomiranda@outlook.com  
46 3555-1134

Autentico a presente fotocópia. confere com original. O referido é verdade e dou fé.

Planalto-PR, 21 de dezembro de 2023.

*Iracema Miranda*  
Iracema Miranda - Agente Delegada

**Iracema Miranda**  
Agente Delegada  
☎: 167.448.379-15



9592100070



19.480.415-9

19.480.415-9

**SERVIÇO DISTRITAL DE PLANALTO - PR**  
IRACEMA MIRANDA - OFICIAL TITULAR

Av. Rio Grande do Sul, nº 583 - Sala 02  
Centro - Planalto - PR - CEP 85750-000  
cartoriomiranda@outlook.com  
46 3555-1134

Autentico a presente fotocópia. confere com original. O referido é verdade e dou fé.

Planalto-PR, 21 de dezembro de 2023.

*Iracema Miranda*  
Iracema Miranda - Agente Delegada

**Iracema Miranda**  
Agente Delegada  
☎: 167.448.379-15



*8*

MINISTÉRIO DA FAZENDA  
Secretaria da Receita Federal

**CPF**

Cadastro de Pessoas Físicas  
Número de Inscrição  
**836.693.539-68**

Nome  
**SILVIA LETICIA STEFFENS DA ROSA**

Nascimento  
**30/11/1975**

Cartão de uso pessoal e intransferível.  
Deve ser apresentado junto com um documento de identidade.

Emissão  
Julho/2007

**CORREIOS**  
www.correios.com.br

*com*  
*3*  
*805*

000246



## SÉTIMA ALTERAÇÃO DO CONTRATO SOCIAL

SILVIA LETICIA STEFFENS DA ROSA, brasileira, natural de Venâncio Aires - RS, casada sob o regime de Comunhão Universal de Bens comerciante, residente e domiciliada na cidade de Planalto - PR, Av. Porto Alegre nº 865, centro, portadora do CPF 836.693.539-68 e RG nº 5.976.116-1 SSP/PR.

CARLOS LEANDRO TSCHA, brasileiro, natural de Capanema - PR solteiro, nascido em 26/08/1962, comerciante, residente e domiciliado na cidade de Capanema-PR, à Rua Minas Gerais 1403, centro, portador do CPF 638.493.059-53 e RG 1.901.554-8 SSP/PR, únicos sócios da Empresa CAW – SERVIÇOS DE TERRAPLENAGEM LTDA - EPP, com sede e foro jurídico na Av. Rio Grande do Sul, n/s, centro, Planalto/PR CEP 85750-000, com contrato social devidamente arquivado no Cartório de Registro de Títulos e Documentos e Pessoas Jurídicas da comarca de Capanema - PR, sob nº 684 com data de 26 de Setembro de 2004 e na Junta Comercial do Paraná sob NIRE 41207819894 por despacho em sessão de 13/03/2014, com a última alteração e consolidação sob nº 20144272679 por despacho em sessão de 18/07/2014, inscrita no CNPJ nº 04.726.528/0001-01 resolvem assim alterar e consolidar o contrato social e alterações mediante as seguintes cláusulas:

CLÁUSULA PRIMEIRA: Fica alterado o endereço da sociedade para Estrada Velha Chácara Pedreira Km 48 snº, Próximo à Cidade, Planalto-PR, CEP 85750-000.

CLAUSULA SEGUNDA: Fica alterado o ramo de atividades da empresa para: CNAE 4211-1/01 Construção de rodovias e ferrovias; CNAE 7732-2/01 Aluguel de máquinas e equipamentos para construção sem operador, exceto andaimes; CNAE 4319-3/00 Serviços de preparação do terreno; CNAE 4212-0/00; Construção de obras de artes especiais; CNAE 4213-8/00 Obras de urbanização - ruas, praças e calçadas; CNAE 4930-2/02 Transporte rodoviário de carga, exceto produtos perigosos e mudanças intermunicipal, interestadual e internacional; CNAE 4313-4/00 Obras de terraplenagem.

CLÁUSULA TERCEIRA: O capital social de R\$260.000,00(duzentos e sessenta mil reais) passa a R\$ 360.000,00 (trezentos e sessenta mil reais) divididos em 360.000 (trezentos e sessenta mil quotas) de R\$ 1,00 (um real) cada, cujo aumento de R\$ 100.000,00 (cem mil reais) será integralizado da seguinte forma:

a) SILVIA LETICIA STEFFENS DA ROSA que possui 236.600 (duzentos e trinta e seis mil e seiscentos) quotas de R\$ 1,00 (um real) cada totalizando R\$ 236.600,00 (duzentos e trinta e seis mil e seiscentos reais) passa a ter 327.600,00 (trezentos e vinte e sete mil e seiscentas) quotas de R\$ 1,00 (um real) cada totalizando R\$ 327.600,00 (trezentos e vinte e sete mil e seiscentos reais) cujo aumento R\$ 91.000,00 (noventa e um mil reais) será integralizado moeda corrente do país neste ato;

b) CARLOS LEANDRO TSCHA que possui 23.400 (vinte e três mil e quatrocentas) quotas de R\$ 1,00 (um real) cada totalizando R\$ 23.400,00 (vinte e três mil e quatrocentos reais), passa a ter 32.400 (trinta e dois mil e quatrocentas) quotas de R\$ 1,00 (um real) cada totalizando R\$ 32.400,00 (trinta e dois mil e quatrocentos reais) cujo aumento de R\$ 9.000,00 (nove mil reais) será integralizado em moeda corrente do país neste ato.

JUNTA COMERCIAL DO ESTADO DO PARANÁ - SEDE

CERTIFICO O REGISTRO EM 22/02/2016 09:57 SOB Nº 20157492346.  
 PROTOCOLO: 157492346 DE 18/02/2016. CÓDIGO DE VERIFICAÇÃO:  
 PR157492346. NIRE: 41207819894.  
 CAW-SERVIÇOS DE TERRAPLENAGEM LTDA - - - EPP



Libertad Bogus  
 SECRETÁRIA GERAL  
 CURITIBA, 22/02/2016  
 www.empresafacil.pr.gov.br

A validade deste documento, se impresso, fica sujeito à comprovação de sua autenticidade nos respectivos portais. Informando seus respectivos códigos de verificação

000248



## SÉTIMA ALTERAÇÃO DO CONTRATO SOCIAL

PARAGRAFO UNICO: Em virtude da modificação a Clausula do Capital passa a ter a seguinte redação: O capital social é de R\$ 360.000,00 (trezentos e sessenta mil reais) divididos em 360.000 (trezentas e sessenta mil) quotas de valor nominal de R\$ 1,00 (um real) cada uma, integralizado em moeda corrente do País, pelos sócios:

SÓCIOS	%	QUOTAS	CAPITAL R\$
CARLOS LEANDRO TSCHA	09	32.400	32.400,00
SILVIA LETICIA STEFFENS DA ROSA	91	327.600	327.600,00
TOTAL	100	360.000	360.000,00

CLÁUSULA QUARTA: Permanecem inalteradas as demais clausulas vigentes que não colidirem com as disposições do presente instrumento.

CLÁUSULA QUINTA: DA CONSOLIDAÇÃO DO CONTRATO: À vista da modificação ora ajustada, os sócios RESOLVEM, por este instrumento, atualizar e consolidar o contrato social, tornando assim sem efeito, a partir desta data, as cláusulas e condições contidas no contrato primitivo e alterações que passam a ter a seguinte redação:

CONTRATO SOCIAL CONSOLIDADO  
CAW – SERVIÇOS DE TERRAPLENAGEM LTDA - EPP  
CNPJ/MF 04.726.528/0001-01  
NIRE: 41207819894

SILVIA LETICIA STEFFENS DA ROSA, brasileira, natural de Venâncio Aires - RS casada sob o regime de Comunhão Universal de Bens, comerciante, residente e domiciliada na cidade de Planalto - PR, Av. Porto Alegre 865, centro, portadora do CPF nº 836.693.539-68 e RG 5.976.116-1 SSP/PR,

CARLOS LEANDRO TSCHA, brasileiro, natural de Capanema - PR, solteiro, nascido em 26/08/1962, comerciante, residente e domiciliado na Rua Minas Gerais 1403, centro Capanema/PR, CEP 85760-000, portador do CPF 638.493.059-53 e RG 1.901.554-8 SSP/PR; únicos sócios da Empresa CAW – SERVIÇOS DE TERRAPLENAGEM LTDA EPP, com sede e foro jurídico na Estrada Velha, Chácara Pedreira Km 48 snº, Próximo à Cidade, Planalto-PR, CEP 85750-000, com contrato social devidamente arquivado no Cartório de Registro de Títulos e Documentos e Pessoas Jurídicas da comarca de Capanema - PR, sob nº 684 com data de 26 de Setembro de 2004 e na Junta Comercial do Paraná sob NIRE 41207819894 por despacho em sessão de 13/03/2014 com a última alteração e consolidação sob nº 20144272679 por despacho em sessão de 18/07/2014, inscrita no CNPJ nº 04.726.528/0001-01 resolvem assim alterar e consolidar o contrato social e alterações mediante as seguintes cláusulas:

CLÁUSULA PRIMEIRA: A sociedade gira sob o nome empresarial CAW – SERVIÇOS DE TERRAPLENAGEM LTDA – EPP.

CLÁUSULA SEGUNDA: A sociedade tem sua sede na Estrada Velha, Chácara Pedreira Km 48 snº, Próximo à Cidade, Planalto-PR, CEP 85750-000.

CLÁUSULA TERCEIRA: O ramo de atividades da sociedade é: CNAE 4211-1/01 Construção de rodovias e ferrovias; CNAE 7732-2/01 Aluguel de máquinas e equipamentos para construção sem operador, exceto andaimes; CNAE 4319-3/00 Serviços de preparação do terreno;

JUNTA COMERCIAL DO ESTADO DO PARANÁ - SEDE

CERTIFICO O REGISTRO EM 22/02/2016 09:57 SOB Nº 20157492346.  
PROTOCOLO: 157492346 DE 18/02/2016. CÓDIGO DE VERIFICAÇÃO:  
PR157492346. NIRE: 41207819894.  
CAW-SERVIÇOS DE TERRAPLENAGEM LTDA - - - EPP



Libertad Bogus  
SECRETÁRIA GERAL  
CURITIBA, 22/02/2016  
www.empresafacil.pr.gov.br

A validade deste documento, se impresso, fica sujeito à comprovação de sua autenticidade nos respectivos portais. Informando seus respectivos códigos de verificação

## SÉTIMA ALTERAÇÃO DO CONTRATO SOCIAL

CNAE 4212-0/00 Construção de obras de artes especiais; CNAE 4213-8/00 Obras de urbanização - ruas, praças e calçadas; CNAE 4930-2/02 Transporte rodoviário de carga, exceto produtos perigosos e mudanças, intermunicipal, interestadual e internacional; CNAE 4313-4/00 Obras de terraplenagem.

CLAUSULA QUARTA: O capital social integralizado em moeda corrente do país neste ato de R\$ 360.000,00 (trezentos e sessenta mil reais), divididos em 360.000 (trezentos e sessenta mil) quotas de R\$ 1,00 (um real) cada uma, fica assim distribuído entre os sócios:

SOCIOS	%	QUOTAS	CAPITAL R\$
CARLOS LEANDRO TSCHA	09	32.400	32.400,00
SILVIA LETICIA STEFFENS DA ROSA	91	327.600	327.600,00
TOTAL	100	360.000	360.000,00

CLAUSULA QUINTA: A sociedade iniciou suas atividades em 20/09/2001 e seu prazo de duração é indeterminado.

CLAUSULA SEXTA: As quotas são indivisíveis e não poderão ser cedidas ou transferidas á terceiros sem o consentimento dos outros sócios, a quem fica assegurada, em igualdade de condições e preço direito de preferência para a sua aquisição se postas á venda, formalizando, se realizada a cessão delas, a alteração contratual pertinente.

CLAUSULA SÉTIMA: A responsabilidade de cada sócio é restrita ao valor de suas quotas, mas todos respondem solidariamente pela integralização do capital social.

CLAUSULA OITAVA: A administração da sociedade caberá á sócia SILVIA LETICIA STEFFENS DA ROSA, individualmente, com os poderes e atribuições de administradora, autorizada ao uso do nome empresarial, vedada, no entanto, em atividades estranhas ao interesse social ou assumir obrigações seja em favor de quaisquer quotistas ou de terceiros, bem como onerar ou alienar bens imóveis da sociedade, sem autorização do outro sócio.

CLAUSULA NONA: A administradora declara sob as penas da lei de que não está impedida de exercer a administração da sociedade, por lei especial, ou em virtude de condenação criminal, ou por se encontrar sob os efeitos dela, a pena que vede, ainda que temporariamente, o acesso a cargos públicos; ou por crime falimentar, de prevaricação, peita ou suborno, concussão, peculato, ou contra a economia popular contra o sistema financeiro nacional, contra normas de defesa da concorrência, contra as relações de consumo, fé publica, ou a propriedade.

CLAUSULA DÉCIMA: Ao término de cada exercício social, em 31 de dezembro, o administrador prestará contas justificadas de sua administração, procedendo á elaboração do inventario, do balanço patrimonial e do balanço de resultado econômico cabendo aos sócios, na proporção de suas quotas, os lucros ou perdas apurados.

CLAUSULA DÉCIMA PRIMEIRA: Nos quatro meses seguintes ao termino do exercicio social, os sócios deliberarão sobre as contas e designarão administrador quando for o caso.

CLAUSULA DÉCIMA SEGUNDA: A sociedade poderá a qualquer tempo, abrir ou fechar filial ou outra dependência, mediante alteração contratual assinada por todos os sócios.

JUNTA COMERCIAL DO ESTADO DO PARANÁ - SEDE

CERTIFICO O REGISTRO EM 22/02/2016 09:57 SOB Nº 20157492346.  
 PROTOCOLO: 157492346 DE 18/02/2016. CÓDIGO DE VERIFICAÇÃO:  
 PR157492346. NIRE: 41207819894.  
 CAW-SERVIÇOS DE TERRAPLENAGEM LTDA - - - EPP



Libertad Bogus  
 SECRETÁRIA GERAL  
 CURITIBA, 22/02/2016  
 www.empresafacil.pr.gov.br

A validade deste documento, se impresso, fica sujeito á comprovação de sua autenticidade nos respectivos portais.  
 Informando seus respectivos códigos de verificação

CAW – SERVIÇOS DE TERRAPLENAGEM LTDA - EPP  
CNPJ: 04.726.528/0001-01  
SÉTIMA ALTERAÇÃO DO CONTRATO SOCIAL

FL4/4

CLAÚSULA DÉCIMA TERCEIRA: Os sócios poderão de comum acordo, fixar uma retirada mensal, a título de "pró-labore", observadas as disposições regulamentares pertinentes.

CLAÚSULA DÉCIMA QUARTA: Falecendo ou interditado qualquer sócio, a sociedade continuara suas atividades com os herdeiros, sucessores e o incapaz. Não sendo possível ou inexistindo interesse destes ou do sócio remanescente, o valor de seus haveres será apurado e liquidado com base na situação patrimonial da sociedade, à data da resolução, verificada em balanço especialmente levantado.

PARÁGRAFO ÚNICO: O mesmo procedimento será adotado em outros casos que a sociedade se resolva em relação a seus sócios.

CLAÚSULA DÉCIMA QUINTA: Fica eleito o foro da Comarca de Capanema-PR, para o exercício e o cumprimento dos direitos e obrigações resultantes deste contrato. E, por assim estarem justos e de acordo, assinam o presente instrumento em uma via.

Planalto-PR, 30 de novembro de 2015.

Tabelionato de Notas  
Capanema - PR

  
Carlos Leandro Tscha  
Sócio

Tabelionato de Notas  
Capanema - PR

  
Silvia-Leticia Steffens da Rosa  
Sócia- Administradora


SERVIÇO NOTARIAL DE CAPANEMA  
Rua Alagoas, 1332 - Capanema - PR - CEP 85.780-000  
☎ (46) 3552-3710

Selo Digital Nº HQAVc9Jy6HJA1uT, Controle: 3k8Wk.rxD  
Consulte esse selo em <http://wunarpn.com.br>

Reconheço por SEMELHANÇA as assinaturas indicadas de CARLOS LEANDRO TSCHA e SILVIA LETICIA STEFFENS DA ROSA, do que dou fé

Capanema-PR, 15 de dezembro de 2016, às 14:52:59 horas.

Em Teste de Verdade.  
Liliane de Silva Padroka, Secretária



JUNTA COMERCIAL DO ESTADO DO PARANÁ - SEDE



CERTIFICO O REGISTRO EM 22/02/2016 09:57 SOB Nº 20157492346.  
PROTOCOLO: 157492346 DE 18/02/2016. CÓDIGO DE VERIFICAÇÃO:  
PR157492346. NIRE: 41207819894.  
CAW-SERVIÇOS DE TERRAPLENAGEM LTDA - - - EPP

Libertad Bogus  
SECRETÁRIA GERAL  
CURITIBA, 22/02/2016  
[www.empresafacil.pr.gov.br](http://www.empresafacil.pr.gov.br)

A validade deste documento, se impresso, fica sujeito à comprovação de sua autenticidade nos respectivos portais.  
Informando seus respectivos códigos de verificação

Om  
  
fs



000251

CAW – SERVIÇOS DE TERRAPLENAGEM LTDA  
CNPJ: 04.726.528/0001-01  
NIRE41207819894  
8º ALTERAÇÃO DO CONTRATO SOCIAL

SILVIA LETICIA STEFFENS DA ROSA, brasileira, comerciante, natural de Venâncio Aires/RS, nascida em 30/11/1975, casada sob o regime de comunhão universal de bens, portadora do CPF 836.693.539-68 e RG nº 5.976.116-1 SSP/PR, residente e domiciliada na cidade de Planalto - PR, Av. Porto Alegre nº 865, centro, CEP 85750.000;

CARLOS LEANDRO TSCHA, brasileiro, comerciante, natural de Capanema/PR, nascido em 26/08/1962, solteiro, portador do CPF 638.493.059-53 e RG 1.901.554-8 SSP/PR, residente e domiciliado na cidade de Capanema-PR, Rua Minas Gerais, nº 1403, centro, CPF 85760.000;

únicos sócios da empresa CAW – SERVIÇOS DE TERRAPLENAGEM LTDA, com sede e foro jurídico na Estrada Velha, Chácara Pedreira Km 48, snº, Próximo á Cidade, Planalto/PR CEP 85750-000, com contrato social devidamente arquivado no Cartório de Registro de Títulos e Documentos e Pessoas Jurídicas da comarca de Capanema - PR, sob nº 684 com data de 26 de Setembro de 2004 e na Junta Comercial do Paraná sob NIRE 41207819894 por despacho em sessão de 13/03/2014, e a última alteração e consolidação do contrato social arquivado sob nº 20157492346 por despacho em sessão de 22/02/2016, inscrita no CNPJ nº 04.726.528/0001-01, resolvem alterar o contrato social consolidado mediante as seguintes cláusulas:

CLÁUSULA PRIMEIRA: O capital social de R\$ 360.000,00 (trezentos e sessenta mil reais) passa para R\$ 2.600.000,00 (dois milhões seiscentos mil reais) divididos em 2.600.000 (dois milhões e seiscentos mil) quotas de R\$ 1,00 (um real) cada, cujo aumento de R\$ 2.240.000,00 (dois milhões duzentos e quarenta mil reais) será integralizado da seguinte forma:

1)SILVIA LETICIA STEFFENS DA ROSA que possui 327.600 (trezentos e vinte e sete mil e seiscentas) quotas de R\$ 1.00 (um real) cada, totalizando R\$ 327.600,00 (trezentos e vinte sete mil e seiscentos reais) passa a ter 2.366.000 (dois milhões trezentos e sessenta e seis mil) quotas de R\$ 1,00 (um real) cada, totalizando R\$ 2.366.000,00 (dois milhões trezentos e sessenta e seis mil reais) cujo aumento de 2.038.400 (dois milhões, trinta e oito mil e quatrocentas) quotas de R\$ 1,00 (um real) cada, totalizando R\$ 2.038.400,00 (dois milhões, trinta e oito mil e quatrocentos reais) com a utilização de sua parte nos lucros acumulados conforme o Balanço Patrimonial da empresa em 31 em Dezembro de 2019;

2)CARLOS LEANDRO TSCHA que possui 32.400 (trinta e dois mil e quatrocentas) quotas de R\$ 1.00 (um real) cada, totalizando R\$ 32.400,00 (trinta e dois mil e quatrocentos reais) passa a ter 234.000 (duzentas e trinta e quatro mil) quotas de R\$ 1,00 (um real) cada, totalizando R\$ 234.000,00 (duzentos e trinta e quatro mil reais) cujo aumento de 201.600 (duzentas e um mil e seiscentas) quotas de R\$ 1,00 (um real) cada, totalizando R\$ 201.600,00 (duzentos e um mil e seiscentos reais) com a utilização de sua parte nos lucros acumulados conforme o Balanço Patrimonial da empresa em 31 em Dezembro de 2019.



CAW – SERVIÇOS DE TERRAPLENAGEM LTDA  
CNPJ: 04.726.528/0001-01  
NIRE41207819894  
8º ALTERAÇÃO DO CONTRATO SOCIAL

PARÁGRAFO ÚNICO: Em virtude da modificação a cláusula do capital passa a ter a seguinte redação: O capital social é de R\$ 2.600.000,00 (dois milhões e seiscentos mil reais) divididos em 2.600.000 (dois milhões e seiscentas mil) quotas de valor nominal de R\$ 1,00 (um real) cada, integralizado em moeda corrente do País, pelos sócios:

SOCIOS	%	QUOTAS	CAPITAL R\$
CARLOS LEANDRO TSCHA	09	234.000	234.000,00
SILVIA LETICIA STEFFENS DA ROSA	91	2.366.000	2.366.000,00
TOTAL	100	2.600.000	2.600.000,00

CLÁUSULA SEGUNDA: Permanecem inalteradas as demais cláusulas vigentes que não colidirem com as disposições do presente instrumento.

E, por assim estarem justos e de acordo, assinam o presente instrumento em uma via.

Planalto-PR, 15 de Maio de 2020.

Carlos Leandro Tscha  
Sócio

Silvia Letícia Steffens da Rosa  
Sócia- Administradora

*Om*  
*fl*  
*fls*  
*≡*



## ASSINATURA ELETRÔNICA

Certificamos que o ato da empresa CAW - SERVIÇOS DE TERRAPLENAGEM LTDA consta assinado digitalmente por:

IDENTIFICAÇÃO DO(S) ASSINANTE(S)	
CPF	Nome
63849305953	CARLOS LEANDRO TSCHA
83669353968	SILVIA LETICIA STEFFENS DA ROSA



CERTIFICO O REGISTRO EM 05/08/2020 13:13 SOB N° 20203964896.  
PROTOCOLO: 203964896 DE 31/07/2020 18:18.  
CÓDIGO DE VERIFICAÇÃO: 12003425657. NIRE: 41207819894.  
CAW - SERVIÇOS DE TERRAPLENAGEM LTDA

LEANDRO MARCOS RAYSEL BISCAIA  
SECRETÁRIO-GERAL  
CURITIBA, 05/08/2020  
[www.empresafacil.pr.gov.br](http://www.empresafacil.pr.gov.br)

A validade deste documento, se impresso, fica sujeito à comprovação de sua autenticidade nos respectivos portais, informando seus respectivos códigos de verificação.

000254

CAW – SERVIÇOS DE TERRAPLENAGEM LTDA  
CNPJ: 04.726.528/0001-01  
NIRE41207819894  
9º ALTERAÇÃO DO CONTRATO SOCIAL

SILVIA LETICIA STEFFENS DA ROSA, brasileira, comerciante, natural de Venâncio Aires/RS, nascida em 30/11/1975, casada sob o regime de comunhão universal de bens, portadora do CPF 836.693.539-68 e RG nº 5.976.116-1 SSP/PR, residente e domiciliada na cidade de Planalto - PR, Av. Porto Alegre nº 865, centro, CEP 85750.000;

CARLOS LEANDRO TSCHA, brasileiro, comerciante, natural de Capanema/PR, nascido em 26/08/1962, solteiro, portador do CPF 638.493.059-53 e RG 1.901.554-8 SSP/PR, residente e domiciliado na cidade de Capanema-PR, Rua Minas Gerais, nº 1403, centro, CPF 85760.000;

únicos sócios da empresa CAW – SERVIÇOS DE TERRAPLENAGEM LTDA, com sede e foro jurídico na Estrada Velha, Chácara Pedreira Km 48, snº, Próximo á Cidade, Planalto/PR CEP 85750-000, com contrato social devidamente arquivado no Cartório de Registro de Títulos e Documentos e Pessoas Jurídicas da comarca de Capanema - PR, sob nº 684 com data de 26 de Setembro de 2004 e na Junta Comercial do Paraná sob NIRE 41207819894 por despacho em sessão de 13/03/2014, e a última alteração e consolidação do contrato social arquivado sob nº 20203964896 por despacho em sessão de 05/08/2020, inscrita no CNPJ nº 04.726.528/0001-01, resolvem alterar o contrato social consolidado mediante as seguintes cláusulas:

CLÁUSULA PRIMEIRA: O Ramo de atividades da empresa passa a ser: construção de rodovias e ferrovias; transporte rodoviário de carga, exceto produtos perigosos e mudanças, intermunicipal, interestadual e internacional; construção de obras de arte especiais; aluguel de máquinas e equipamentos para construção sem operador, exceto andaimes; obras de urbanização - ruas, praças e calçadas; serviços de preparação do terreno; obras de terraplenagem; preparação de massa de concreto e argamassa para construção.

CLÁUSULA SEGUNDA: Permanecem inalteradas as demais clausulas vigentes que não colidirem com as disposições do presente instrumento.

E, por assim estarem justos e de acordo, assinam o presente instrumento em uma via.

Planalto-PR, 21 de Novembro de 2020.

Carlos Leandro Tscha  
Sócio

Silvia Leticia Steffens da Rosa  
Sócia- Administradora




## ASSINATURA ELETRÔNICA

Certificamos que o ato da empresa CAW - SERVIÇOS DE TERRAPLENAGEM LTDA consta assinado digitalmente por:

IDENTIFICAÇÃO DO(S) ASSINANTE(S)	
CPF/CNPJ	Nome
63849305953	CARLOS LEANDRO TSCHA
83669353968	SILVIA LETICIA STEFFENS DA ROSA



CERTIFICO O REGISTRO EM 23/11/2022 00:45 SOB N° 20228041295.  
PROTOCOLO: 228041295 DE 21/11/2022.  
CÓDIGO DE VERIFICAÇÃO: 12215088294. CNPJ DA SEDE: 04726528000101.  
NIRE: 41207819894. COM EFEITOS DO REGISTRO EM: 21/11/2022.  
CAW - SERVIÇOS DE TERRAPLENAGEM LTDA

SEBASTIAO MOTA  
SECRETÁRIO-GERAL  
[www.empresafacil.pr.gov.br](http://www.empresafacil.pr.gov.br)

A validade deste documento, se impresso, fica sujeito à comprovação de sua autenticidade nos respectivos portais, informando seus respectivos códigos de verificação.

000256



CAW – SERVIÇOS DE TERRAPLENAGEM LTDA  
CNPJ: 04.726.528/0001-01  
NIRE41207819894  
10º ALTERAÇÃO DO CONTRATO SOCIAL

SILVIA LETICIA STEFFENS DA ROSA, brasileira, comerciante, natural de Venâncio Aires/RS, nascida em 30/11/1975, casada sob o regime de comunhão universal de bens, portadora do CPF 836.693.539-68 e RG nº 5.976.116-1 SSP/PR, residente e domiciliada na cidade de Planalto - PR, Av. Porto Alegre nº 865, centro, CEP 85750.000;  
CARLOS LEANDRO TSCHA, brasileiro, comerciante, natural de Capanema/PR, nascido em 26/08/1962, solteiro, portador do CPF 638.493.059-53 e RG 1.901.554-8 SSP/PR, residente e domiciliado na cidade de Capanema-PR, Rua Minas Gerais, nº 1403, centro, CPF 85760.000;  
únicos sócios da empresa CAW – SERVIÇOS DE TERRAPLENAGEM LTDA, com sede e foro jurídico na Estrada Velha, Chácara Pedreira Km 48, snº, Próximo á Cidade, Planalto/PR CEP 85750-000, com contrato social devidamente arquivado no Cartório de Registro de Títulos e Documentos e Pessoas Jurídicas da comarca de Capanema - PR, sob nº 684 com data de 26 de Setembro de 2004 e na Junta Comercial do Paraná sob NIRE 41207819894 por despacho em sessão de 13/03/2014 e a última alteração do contrato social arquivado sob nº 20228041295 por despacho em sessão de 23/11/2022, inscrita no CNPJ nº 04.726.528/0001-01, resolvem alterar o contrato social consolidado mediante as seguintes cláusulas:

CLÁUSULA PRIMEIRA: O Ramo de atividades da empresa passa a ser: **construção de rodovias e ferrovias; transporte rodoviário de carga- exceto produtos perigosos e mudanças, intermunicipal, interestadual e internacional; construção de obras de arte especiais; aluguel de maquinas e equipamentos para construção sem operador- exceto andaimes; obras de urbanização - ruas, praças e calçadas; serviços de preparação de terreno; obras de terraplenagem; preparação de massa de concreto e argamassa para construção; comércio atacadista especializado de materiais de construção; comércio atacadista de outros produtos químicos e petroquímicos; comércio varejista de cal, areia, pedra britada, tijolos e telhas.**

CLÁUSULA SEGUNDA: Permanecem inalteradas as demais clausulas vigentes que não colidirem com as disposições do presente instrumento.

E, por assim estarem justos e de acordo, assinam o presente instrumento em uma via.

Planalto-PR, 23 de Novembro de 2020.

Carlos Leandro Tscha  
Sócio

Silvia Letícia Steffens da Rosa  
Sócia- Administradora



000257



## ASSINATURA ELETRÔNICA

Certificamos que o ato da empresa CAW - SERVIÇOS DE TERRAPLENAGEM LTDA consta assinado digitalmente por:

IDENTIFICAÇÃO DO(S) ASSINANTE(S)	
CPF/CNPJ	Nome
63849305953	CARLOS LEANDRO TSCHA
83669353968	SILVIA LETICIA STEFFENS DA ROSA



CERTIFICO O REGISTRO EM 25/11/2022 15:38 SOB N° 20228126398.  
PROTOCOLO: 228126398 DE 23/11/2022.  
CÓDIGO DE VERIFICAÇÃO: 12215246663. CNPJ DA SEDE: 04726528000101.  
NIRE: 41207819894. COM EFEITOS DO REGISTRO EM: 23/11/2022.  
CAW - SERVIÇOS DE TERRAPLENAGEM LTDA

SEBASTIAO MOTA  
SECRETÁRIO-GERAL  
[www.empresafacil.pr.gov.br](http://www.empresafacil.pr.gov.br)

A validade deste documento, se impresso, fica sujeito à comprovação de sua autenticidade nos respectivos portais, informando seus respectivos códigos de verificação.

000258

**CAW – SERVIÇOS DE TERRAPLENAGEM LTDA**  
**11ª ALTERAÇÃO DO CONTRATO SOCIAL**  
**CNPJ 04.726.528/0001-01**  
**NIRE 41207819894**

SILVIA LETICIA STEFFENS DA ROSA, brasileira, comerciante, natural de Venâncio Aires/RS, nascida em 30/11/1975, casada sob o regime de comunhão universal de bens, portadora do CPF 836.693.539-68 e RG nº 5.976.116-1 SSP/PR, residente e domiciliada na cidade de Planalto - PR, Av. Porto Alegre nº 865, centro, CEP 85750.000;

CARLOS LEANDRO TSCHÁ, brasileiro, engenheiro agrônomo, solteiro, natural de Capanema-PR, nascida em 26/08/1962, residente e domiciliado à Rua Minas Gerais nº 1403, centro, Capanema-PR, CEP 85760-000, portador do RG 1.901.554-8 SSP/PR e CPF 638.493.059-53;

únicos sócios da empresa CAW – SERVIÇOS DE TERRAPLENAGEM LTDA, com sede e foro jurídico na Estrada Velha, Chácara Pedreira Km 48, snº, Próximo à Cidade, Planalto/PR, CEP 85750-000, com contrato social devidamente arquivado no Cartório de Registro de Títulos e Documentos e Pessoas Jurídicas da comarca de Capanema - PR, sob nº 684 com data de 26 de Setembro de 2004 e na Junta Comercial do Paraná sob Nire 41207819894 por despacho em sessão de 13/03/2014 e a última alteração do contrato social e alterações arquivado sob nº 20228126398 por despacho em sessão de 23/11/2022, inscrita no CNPJ nº 04.726.528/0001-01, resolvem alterar o contrato social consolidado e alterações mediante as seguintes cláusulas:

CLÁUSULA PRIMEIRA - O objeto social da empresa passa a ser: construção de rodovias e ferrovias; construção de obras-de-arte especiais; obras de asfalto: microrrevestimento asfáltico, lama asfáltica e pavimentação asfáltica de estradas e rodovias; fabricação e comércio de asfalto ensacado; locação de máquinas e equipamentos para construção sem operador-exceto andaimes; obras de urbanização-ruas, praças e calçadas; serviços de preparação de terreno; obras de terraplenagem; preparação de massa de concreto e argamassa para construção; comércio atacadista especializado de materiais de construção; comércio varejista de cal, areia, pedra brita, tijolos e telhas; transporte rodoviário de carga-exceto produtos perigosos e mudanças, internacional, interestadual e internacional; carga e descarga;

CLÁUSULA SEGUNDA - Retira-se da empresa o sócio CARLOS LEANDRO TSCHÁ, que possuía 234.000 (duzentos e trinta e quatro mil) quotas de R\$ 1,00 (um real) cada uma, totalizando R\$ 234.000,00 (duzentos e trinta e quatro mil reais) que recebe em moeda corrente do país no presente ato;

PARÁGRAFO ÚNICO: Em virtude das modificações a cláusula de capital passa a ter a seguinte redação: O capital Social é de R\$ 2.366.000,00 (dois milhões, trezentos e sessenta e seis mil reais) divididos em 2.366.000 (dois milhões, trezentos e sessenta e seis mil) quotas de valor nominal de R\$ 1,00 (um real) cada uma, integralizado em moeda corrente do País, assim subscritas;

SÓCIOS	%	QUOTAS	CAPITAL R\$
SILVIA LETICIA STEFFENS DA ROSA	100	2.366.000	2.366.000,00
TOTAL	100	2.366.000	2.366.000,00

*Handwritten signatures and initials in blue ink.*

**CAW – SERVIÇOS DE TERRAPLENAGEM LTDA**  
**11ª ALTERAÇÃO DO CONTRATO SOCIAL**  
**CNPJ 04.726.528/0001-01**  
**NIRE 41207819894**

CLÁUSULA TERCEIRA - A administração da empresa caberá a sócia SILVIA LETICIA STEFFENS DA ROSA, individualmente, com os poderes e atribuições de administradora autorizada ao uso do nome empresarial, vedado, no entanto, em atividades estranhas ao interesse social da empresa.

CLÁUSULA QUARTA - A administradora da empresa declara, sob as penas da lei que não está impedido de exercer a administração da empresa, por lei especial, ou em virtude de condenação criminal, ou por se encontrar sob os efeitos dela, a pena que vede, ainda que temporariamente, o acesso a cargos públicos; ou por crime falimentar, de prevaricação, peita ou suborno, concussão, peculato, ou contra a economia popular, contra o sistema financeiro nacional, contra normas de defesa da concorrência, contra as relações de consumo, fé pública, ou a propriedade.

CLÁUSULA QUINTA - O sócio retirante da plena e geral quitação à sociedade e individualmente aos sócios, nada mais tendo a participar e reclamar.

CLÁUSULA SEXTA - Permanecem inalteradas as demais cláusulas vigentes que não colidirem com as disposições do presente instrumento.

E, por assim estarem justos e de acordo, assinam o presente instrumento em 1(uma) via.

Capanema-PR, 11 de setembro de 2023.

Carlos Leandro Tscha  
Sócio retirante

Silvia Leticia Steffens da Rosa  
sócia administradora

000260



## ASSINATURA ELETRÔNICA

Certificamos que o ato da empresa CAW - SERVIÇOS DE TERRAPLENAGEM LTDA consta assinado digitalmente por:

IDENTIFICAÇÃO DO(S) ASSINANTE(S)	
CPF/CNPJ	Nome
63849305953	CARLOS LEANDRO TSCHA
83669353968	SILVIA LETICIA STEFFENS DA ROSA



CERTIFICO O REGISTRO EM 22/09/2023 10:12 SOB N° 20236424947.  
PROTOCOLO: 236424947 DE 22/09/2023.  
CÓDIGO DE VERIFICAÇÃO: 12313913310. CNPJ DA SEDE: 04726528000101.  
NIRE: 41207819894. COM EFEITOS DO REGISTRO EM: 11/09/2023.  
CAW - SERVIÇOS DE TERRAPLENAGEM LTDA

LEANDRO MARCOS RAYSEL BISCAIA  
SECRETÁRIO-GERAL  
[www.empresafacil.pr.gov.br](http://www.empresafacil.pr.gov.br)

A validade deste documento, se impresso, fica sujeito à comprovação de sua autenticidade nos respectivos portais, informando seus respectivos códigos de verificação.

*Om*

*fs*

000261



MINISTÉRIO DA FAZENDA  
Secretaria da Receita Federal do Brasil  
Procuradoria-Geral da Fazenda Nacional

**CERTIDÃO NEGATIVA DE DÉBITOS RELATIVOS AOS TRIBUTOS FEDERAIS E À DÍVIDA  
ATIVA DA UNIÃO**

Nome: CAW-SERVICOS DE TERRAPLENAGEM LTDA  
CNPJ: 04.726.528/0001-01

Ressalvado o direito de a Fazenda Nacional cobrar e inscrever quaisquer dívidas de responsabilidade do sujeito passivo acima identificado que vierem a ser apuradas, é certificado que não constam pendências em seu nome, relativas a créditos tributários administrados pela Secretaria da Receita Federal do Brasil (RFB) e a inscrições em Dívida Ativa da União (DAU) junto à Procuradoria-Geral da Fazenda Nacional (PGFN).

Esta certidão é válida para o estabelecimento matriz e suas filiais e, no caso de ente federativo, para todos os órgãos e fundos públicos da administração direta a ele vinculados. Refere-se à situação do sujeito passivo no âmbito da RFB e da PGFN e abrange inclusive as contribuições sociais previstas nas alíneas 'a' a 'd' do parágrafo único do art. 11 da Lei nº 8.212, de 24 de julho de 1991.

A aceitação desta certidão está condicionada à verificação de sua autenticidade na Internet, nos endereços <<http://rfb.gov.br>> ou <<http://www.pgfn.gov.br>>.

Certidão emitida gratuitamente com base na Portaria Conjunta RFB/PGFN nº 1.751, de 2/10/2014.  
Emitida às 08:39:02 do dia 29/08/2023 <hora e data de Brasília>.  
Válida até 25/02/2024.

Código de controle da certidão: **A955.1190.8ABF.00DB**  
Qualquer rasura ou emenda invalidará este documento.

fs  
Om  
[assinatura]

000262



Estado do Paraná  
Secretaria de Estado da Fazenda  
Receita Estadual do Paraná

**Certidão Negativa**  
de Débitos Tributários e de Dívida Ativa Estadual  
Nº 031927713-81

Certidão fornecida para o CNPJ/MF: **04.726.528/0001-01**  
Nome: **CAW - SERVICOS DE TERRAPLENAGEM LTDA**

Ressalvado o direito da Fazenda Pública Estadual inscrever e cobrar débitos ainda não registrados ou que venham a ser apurados, certificamos que, verificando os registros da Secretaria de Estado da Fazenda, constatamos não existir pendências em nome do contribuinte acima identificado, nesta data.

Obs.: Esta Certidão engloba todos os estabelecimentos da empresa e refere-se a débitos de natureza tributária e não tributária, bem como ao descumprimento de obrigações tributárias acessórias.

**Válida até 02/02/2024 - Fornecimento Gratuito**

A autenticidade desta certidão deverá ser confirmada via Internet  
[www.fazenda.pr.gov.br](http://www.fazenda.pr.gov.br)

fs am  
[Handwritten signature]



Prefeitura Municipal de Planalto  
SECRETARIA MUNICIPAL DE FINANÇAS  
DEPARTAMENTO DE CONTROLE FINANCEIRO

NEGATIVA

Nº 27185 / 2023

IMPORTANTE:

1. FICA RESSALVADO O DIREITO DA FAZENDA MUNICIPAL COBRAR DÉBITOS CONSTATADOS POSTERIORMENTE MESMO REFERENTE AO PERÍODO COMPREENDIDO NESTA CERTIDÃO.
2. A PRESENTE CERTIDÃO TEM VALIDADE ATÉ 18/02/2024, SEM RASURAS E NO ORIGINAL.

REVENDO OS ARQUIVOS E REGISTROS, CERTIFICAMOS QUE: O CONTRIBUINTE NADA DEVE À FAZENDA PÚBLICA MUNICIPAL RELATIVO A EMPRESA MENCIONADA ABAIXO.

Planalto, 20 de Dezembro de 2023

REQUERENTE: CAW SERVIÇOS DE TERRAPLENAGEM LTDA

CÓDIGO DE AUTENTICAÇÃO:  
4HJZJ9UFFHXZ4X28P2Q7

FINALIDADE: CONCORRÊNCIA / LICITAÇÃO

RAZÃO SOCIAL: CAW-SERVICOS DE TERRAPLENAGEM LTDA

INSCRIÇÃO EMPRESA

CNPJ/CPF

INSCRIÇÃO ESTADUAL

ALVARÁ

8532

04.726.528/0001-01

9018225896

1059

000264



**ENDEREÇO**

EST CHACARA PEDREIRA, S/N - KM 48 - PROXIMO A CIDADE CEP: 85750000 Planalto - PR

**CNAE / ATIVIDADES**

Construção de rodovias e ferrovias, Preparação de massa de concreto e argamassa para construção, Fabricação de outros produtos de minerais não-metálicos não especificados anteriormente, Construção de obras-de-arte especiais, Obras de urbanização - ruas, praças e calçadas, Obras de terraplenagem, Serviços de preparação do terreno não especificados anteriormente, Comércio atacadista especializado de materiais de construção não especificados anteriormente, Comércio varejista de cal, areia, pedra britada, tijolos e telhas, Transporte rodoviário de carga, exceto produtos perigosos e mudanças, intermunicipal, interestadual e internacional, Aluguel de máquinas e equipamentos para construção sem operador, exceto andaimes

fs  
om  
③

ROS

000265

[Voltar](#)[Imprimir](#)

### Certificado de Regularidade do FGTS - CRF

**Inscrição:** 04.726.528/0001-01  
**Razão Social:** CAW SERVICOS DE TERRAPLENAGEM SC LTDA ME  
**Endereço:** AV RIO GRANDE DO SUL SN / CENTRO / PLANALTO / PR / 85750-000

A Caixa Econômica Federal, no uso da atribuição que lhe confere o Art. 7, da Lei 8.036, de 11 de maio de 1990, certifica que, nesta data, a empresa acima identificada encontra-se em situação regular perante o Fundo de Garantia do Tempo de Serviço - FGTS.

O presente Certificado não servirá de prova contra cobrança de quaisquer débitos referentes a contribuições e/ou encargos devidos, decorrentes das obrigações com o FGTS.

**Validade:** 05/12/2023 a 03/01/2024

**Certificação Número:** 2023120518373896869438

Informação obtida em 20/12/2023 07:51:27

A utilização deste Certificado para os fins previstos em Lei esta condicionada a verificação de autenticidade no site da Caixa:  
**[www.caixa.gov.br](http://www.caixa.gov.br)**

fs  
om  
P  
PDS



PODER JUDICIÁRIO  
JUSTIÇA DO TRABALHO

### CERTIDÃO NEGATIVA DE DÉBITOS TRABALHISTAS

Nome: CAW-SERVICOS DE TERRAPLENAGEM LTDA (MATRIZ E FILIAIS)  
CNPJ: 04.726.528/0001-01  
Certidão n°: 73257875/2023  
Expedição: 20/12/2023, às 07:50:33  
Validade: 17/06/2024 - 180 (cento e oitenta) dias, contados da data de sua expedição.

Certifica-se que CAW-SERVICOS DE TERRAPLENAGEM LTDA (MATRIZ E FILIAIS), inscrito(a) no CNPJ sob o n° 04.726.528/0001-01, NÃO CONSTA como inadimplente no Banco Nacional de Devedores Trabalhistas. Certidão emitida com base nos arts. 642-A e 883-A da Consolidação das Leis do Trabalho, acrescentados pelas Leis ns.º 12.440/2011 e 13.467/2017, e no Ato 01/2022 da CGJT, de 21 de janeiro de 2022. Os dados constantes desta Certidão são de responsabilidade dos Tribunais do Trabalho.

No caso de pessoa jurídica, a Certidão atesta a empresa em relação a todos os seus estabelecimentos, agências ou filiais.

A aceitação desta certidão condiciona-se à verificação de sua autenticidade no portal do Tribunal Superior do Trabalho na Internet (<http://www.tst.jus.br>).

Certidão emitida gratuitamente.

#### INFORMAÇÃO IMPORTANTE

Do Banco Nacional de Devedores Trabalhistas constam os dados necessários à identificação das pessoas naturais e jurídicas inadimplentes perante a Justiça do Trabalho quanto às obrigações estabelecidas em sentença condenatória transitada em julgado ou em acordos judiciais trabalhistas, inclusive no concernente aos recolhimentos previdenciários, a honorários, a custas, a emolumentos ou a recolhimentos determinados em lei; ou decorrentes de execução de acordos firmados perante o Ministério Público do Trabalho, Comissão de Conciliação Prévia ou demais títulos que, por disposição legal, contiver força executiva.

fs Om  
E  
AdS



O Conselho Regional de Engenharia e Agronomia do Paraná-CREA-PR, certifica que a empresa encontra-se regularmente registrada nos termos da Lei Federal nº 5.194, de 24 de dezembro de 1966, estando habilitada a exercer suas atividades no Estado do Paraná, circunscrita à(s) atribuição(ões) de seu(s) responsável(eis) técnico(s).

Certidão nº: 142113/2023

Validade: 25/04/2024

<b>Razão social:</b> CAW - SERVICOS DE TERRAPLENAGEM LTDA	<b>CNPJ:</b> 04.726.528/0001-01
<b>Num. Registro:</b> 39040	<b>Capital Social:</b> R\$ 2.366.000,00
<b>Endereço:</b> ESTRADA VELHA, CHACARA PEDREIRA, KM 48, INTERIOR	<b>CEP:</b> 85750-000
<b>Cidade:</b> PLANALTO-PR	
<b>Objetivo Social:</b> Construção de rodovias e ferrovias; construção de obras-de-arte especiais; obras de asfalto: microrrevestimento asfáltico, lama asfáltica e pavimentação asfáltica de estradas e rodovias; fabricação e comércio de asfalto ensacado; locação de máquinas e equipamentos para construção sem operador-exceto andaimes; obras de urbanização-ruas, praças e calçadas; serviços de preparação de terreno; obras de terraplenagem; preparação de massa de concreto e argamassa para construção; comércio atacadista especializado de materiais de construção; comércio varejista de cal, areia, pedra brita, tijolos e telhas; transporte rodoviário de carga-exceto produtos perigosos e mudanças, internacional, interestadual e internacional; carga e descarga;	

Encontra-se quite com o exercício 2023

Não possui débito(s) referente a processo(s) de fiscalização e/ou dívida ativa até a presente data.

Responsáveis técnicos pela Matriz - CNPJ: 04.726.528/0001-01

**NOME CIVIL: GISELE MARIA ROVEDA**

Carteira: PR-19753/D - Data de expedição: 20/05/1988

Desde 31/08/2005 - Carga horária: 4h

Desde 25/01/2002 até 11/03/2002 - Carga horária: 4h

Situação: Ativo

**TÍTULO: ENGENHEIRA CIVIL** - Situação: Regular

Lei Federal N.º 5.194/1966 - Art. 7º

Obs.: Possui competência profissional para as atividades do art. 7º da Lei Federal N.º 5.194/1966 nos campos de atuação do art. 28 do Decreto Federal N.º 23.569/1933 e do art. 7º da Resolução do Confea N.º 218/1973.

**TÍTULO: ENGENHEIRA CIVIL** - Situação: Regular

Decreto Federal N.º 23.569/1933 - Art. 28º

**TÍTULO: ENGENHEIRA CIVIL** - Situação: Regular

Resolução do Confea N.º 218/1973 - Art. 7º

**NOME CIVIL: NATHALIA RAFAELA PONTIN BAGETI**

Carteira: PR-201028/D - Data de expedição: 10/02/2022

Desde 10/03/2022 - Carga horária: 2h

Situação: Ativo

**TÍTULO: ENGENHEIRA CIVIL** - Situação: Regular

Decreto Federal N.º 23.569/1933 - Art. 28º

**TÍTULO: ENGENHEIRA CIVIL** - Situação: Regular

Lei Federal N.º 5.194/1966 - Art. 7º

Obs.: atribuições de acordo com o

Art. 28 do Decreto Federal n.º 23.569/1933 e o Art. 7º da Lei n.º 5.194/1966 e competências de acordo com o Art. 7º da Resolução n.º 218/1973.

**TÍTULO: ENGENHEIRA CIVIL** - Situação: Regular

Resolução do Confea N.º 218/1973 - Art. 7º



Anotações:

1. Anotado em 06/09/2023, o curso de Engenharia de Estruturas em Concreto, ministrado pela Faculdade Unyleya, no período de 30 de maio de 2022 a 21 de março de 2023.

**Para fins de: Licitações**

Certificamos que caso ocorra(m) alteração(ões) nos elementos contidos neste documento, esta Certidão perderá sua validade para todos os efeitos.

A autenticidade desta certidão poderá ser confirmada na página do CREA-PR (<http://www.crea-pr.org.br>), através do protocolo n.º 306574/2023, ressaltando a impossibilidade de execução de quaisquer serviços ou obras sem a participação efetiva de seu(s) responsável(eis) técnico(s).

Emitida via Internet em 26/10/2023 13:11:22

Dispensa-se a assinatura neste documento, conforme Instrução de Serviço N° 03/2021.

A falsificação deste documento constitui-se em crime previsto no Código Penal Brasileiro, sujeitando o autor à respectiva ação penal.

fs Om

⤵

fs



CONSELHO REGIONAL DE ENGENHARIA  
E AGRONOMIA DO PARANÁ

## Certidão de Registro de Pessoa Física e Negativa de Débitos

O Conselho Regional de Engenharia e Agronomia do Paraná-CREA-PR, certifica que o(a) profissional abaixo encontra-se regularmente registrado(a) nos termos da Lei Federal nº 5.194/66 possibilitando-o(a) a exercer sua profissão no Estado do Paraná, circunscrita à(s) atribuição(ões) constantes de seu registro.

Certidão nº: **122146/2023**

Validade: 06/03/2024

Nome Civil: NATHALIA RAFAELA PONTIN BAGETI

Carteira - CREA-PR Nº :PR-201028/D

Registro Nacional : 1720696578

Registrado(a) desde : 10/02/2022

Filiação : MATUZALEM PONTIN

MARA LUCIA CAMPRA

Data de Nascimento : 28/07/1999

Documento de Identidade : 128683224 Orgão Emissor : SSP/PR/PR UF : PR

Naturalidade : CAPANEMA/PR

CPF : 08886390904

Título: ENGENHEIRA CIVIL

UNIVERSIDADE PARANAENSE

Data da Colação de Grau : 26/01/2022

Diplomação : 27/01/2022

Situação : Regular

Atribuições profissionais:

Decreto Federal N.º 23.569/1933 - Art. 28º de 11/12/1933

Resolução do Confea N.º 218/1973 - Art. 7º de 29/06/1973 do CONFEA.

Lei Federal N.º 5.194/1966 - Art. 7º de 24/12/1966

Observações: atribuições de acordo com o Art. 28 do Decreto Federal n.º 23.569/1933 e o Art. 7º da Lei n.º 5.194/1966 e competências de acordo com o Art. 7º da Resolução n.º 218/1973.

Anotações:

1. Anotado em 06/09/2023, o curso de Engenharia de Estruturas em Concreto, ministrado pela Faculdade Unyleya, no período de 30 de maio de 2022 a 21 de março de 2023.

Encontra-se quite com a anuidade relativa ao exercício de 2023.

Não possui débito(s) referente a processo(s) de fiscalização e/ou dívida ativa até a presente data.

Para fins de: LICITAÇÕES

000270

A autenticidade desta certidão poderá ser confirmada na página do CREA-PR (<http://www.crea-pr.org.br>), através do protocolo n.º 263946/2023.

Emitida via Internet em 08/09/2023 08:02:24

Dispensa-se a assinatura neste documento, conforme Instrução de Serviço Nº 03/2021.  
A falsificação deste documento constitui-se em crime previsto no Código Penal Brasileiro, sujeitando o autor à respectiva ação penal.

om



000271



MODELO Nº 02

DECLARAÇÃO DE RECEBIMENTO DE DOCUMENTOS

Ref.: Edital de Tomada de Preços nº 09/2023

O signatário do presente, Sr<sup>a</sup> **SILVIA LETICIA STEFFENS DA ROSA**, representante legalmente constituído da proponente **CAW-SERVIÇOS DE TERRAPLENAGEM LTDA**, declara que a mesma recebeu toda a documentação e tomou conhecimento de todas as informações e condições necessárias à execução do objeto da Concorrência supramencionada.

Planalto-PR, 27 de Dezembro de 2023

Silvia Leticia Steffens da Rosa  
RG: 5.976.116-1 - CPF: 836.693.539-68  
Sócia Administradora

Om

000272




## ATESTADO DE VISITA

Ref.: Edital de Tomada de Preços nº 09/2023

Declaramos que o Responsável Técnico Nathalia Rafaela Pontin Bageti, CREA/CAU nº 201028/D da proponente CAW SERVIÇOS DE TERRAPLENAGEM LTDA, devidamente credenciado, visitou o local da execução da obra, objeto da licitação em epígrafe.

Planalto/PR, 21 de Dezembro de 2023.

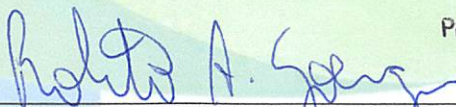

Prefeitura Municipal de Planalto

Roberto A. Goergen  
Engenheiro Civil

ROBERTO ALOYSIO GOERGEN  
ENGENHEIRO CIVIL MUNICIPAL  
RG nº 7.540.983-4



NATHALIA RAFAELA PONTIN BAGETI  
RESPONSÁVEL TÉCNICA  
CREA PR nº 201028/D

Om





# MUNICÍPIO DE PRANCHITA



## ATESTADO DE CAPACIDADE TÉCNICA

Para os devidos fins, a **Contratante** PREFEITURA MUNICIPAL DE PRANCHITA, inscrita no C.N.P.J. N° 78.113.834/0001-09, com sede na AV. SIMÃO FAQUINELLO, 363, Centro, CEP: 85730-000 cidade de PRANCHITA, Paraná, atesta que a **Contratada** CAW SERVIÇOS DE TERRAPLENAGEM LTDA, inscrita no C.N.P.J. N° 04.726.528/0001-01, localizada na Estrada Velha Chácara Pedreira, KM48, próximo à cidade, Município de Planalto, Paraná, de que foi responsável pela execução de 12.982,00 m<sup>2</sup> de pavimentação asfáltica em CBUQ, com serviços de limpeza e lavagem da pista, pintura de ligação, revestimento com a utilização aproximadamente de 1.382,73 TON de CBUQ, sinalização horizontal e vertical, ensaios tecnológicos e placa de obra NA RUA: AMAZONAS 00, CEP: 85730-000 – PRANCHITA, conforme contrato 154/2022, Concorrência n°: 03/2022 e planilha apresentada:

REVESTIMENTO		
Limpeza e Lavagem da pista ( Recape )		
Pintura de ligação com RR-1C - exclusive emulsão	m2	12.982,00
Fornecimento de emulsão RR-1C - pintura de ligação	ton	6,49
CBUQ - CAPA Traço 2 (Quantidade maior que 10000 toneladas)	ton	1.382,73
Fornecimento de CAP - CBUQ (Quantidade maior que 10000 toneladas)	ton	71,40
SINALIZAÇÃO DE TRÁNSITO		
Faixa de Sinalização Horizontal c/tinta resina acrílica base solvente- (0,034 m2/m2)	m2	771,75

Data de início: 04/11/2022

Data da conclusão: 19/06/2023

A responsável técnica pela execução foi a Engenheira Civil NATHALIA RAFAELA PONTIN BAGETI, CREA PR-201028/D, CPF: 088.863.909-04, RNP: 1720696578, conforme ART 1720225659674, residente no município de Pérola D' Oeste. ART de vínculo: 1720225645789, Engenheira Civil GISELE MARIA ROVEDA, CREA PR-19753/D CPF: 541.833.759-91, RNP: 1700849816.

Pranchita, PR. 12 de Julho de 2023.

*Gabriel F. Bernardini*

GABRIEL FIEDLER BERNARDINI  
Eng. Civil  
CREA-PR 200.684/D  
RNP: 1720660336  
CPF: 093.493.469-07

*Eloir Nelson Lange*

ELOIR NELSON LANGE  
PREFEITO MUNICIPAL  
CPF: 555.158.609-00



000274



Certidão de Acervo Técnico - CAT  
Resolução nº 1.137, de 03 de abril de 2023

**CREA-PR**

CAT COM REGISTRO  
DE ATESTADO

1720230003741

Atividade concluída

Conselho Regional de Engenharia e Agronomia do Paraná

CERTIFICAMOS, em cumprimento ao disposto na Resolução nº 1.137, de 03 de abril de 2023, do Confea, que consta dos assentamentos deste Conselho Regional de Engenharia e Agronomia do Paraná - Crea-PR, o Acervo Técnico do profissional NATHALIA RAFAELA PONTIN BAGETI referente à(s) Anotação(ões) de Responsabilidade Técnica - ART abaixo discriminada(s):

Profissional: NATHALIA RAFAELA PONTIN BAGETI

RNP: 1720696578

Registro: PR-201028/D

Título profissional: ENGENHEIRA CIVIL

Número da ART: 1720225659674 Situação da ART: BAIXA POR CONCLUSÃO DE OBRA/SERVIÇO  
Tipo de ART: ART de Obra ou Serviço Registrada em: 20/10/2022 Baixada em: 18/07/2023 Forma de registro: Inicial  
Participação técnica: Corresponsável

Empresa contratada: CAW - SERVICOS DE TERRAPLENAGEM LTDA

Contratante: MUNICÍPIO DE PRANCHITA CNPJ: 78.113.834/0001-09

Rua: AV. SIMÃO FAQUINELLO Nº: 364

Complemento: Bairro: CENTRO

Cidade: PRANCHITA UF: PR CEP: 85730-000

Contrato: 154/2022 celebrado em 13/10/2022 Vinculado a ART: 1720225645789

Valor do contrato: R\$ 1.110.170,38 Tipo de contratante: Pessoa Jurídica (Direito Público) brasileira

Ação Institucional:

Endereço da obra/serviço: VIAS URBANAS Nº: 00

Bairro: CENTRO

Cidade: PRANCHITA

UF: PR

CEP: 85730-000

Coordenadas Geográficas: -26,01329 x -53,74054

Data de início: 04/11/2022 Conclusão efetiva: 19/06/2023

Finalidade: Outro

Proprietário: MUNICÍPIO DE PRANCHITA

CNPJ: 78.113.834/0001-09

Atividade Técnica: 1- Execução Execução de obra de pavimentação asfáltica para vias urbanas, 12982 M2; 2- Execução Execução de obra de sinalização viária, 771,75 M2

Observações:

Execução de pavimentação de vias urbanas em CBUQ com utilização aproximada de 1.382,73 ton

Observações da certidão:

O Crea-PR certifica os dados da ART.

CERTIFICAMOS, finalmente, que se encontra vinculado à presente Certidão de Acervo Técnico - CAT o atestado contendo 1 folha(s), expedido pelo contratante da obra/serviço, a quem cabe a responsabilidade pela veracidade e exatidão das informações nele constantes.

Certidão de Acervo Técnico nº 1720230003741/2023

26/07/2023 18:41

A CAT à qual o atestado está vinculado é o documento que comprova o registro do atestado no Crea.

A CAT perderá a validade no caso de modificação dos dados técnicos qualitativos ou quantitativos nela contidos em razão de substituição ou anulação de ART.

A CAT é válida em todo território nacional.

A autenticidade e a validade desta certidão deve ser confirmada no site do Crea-PR, no endereço <https://www.crea-pr.org.br>, informando o número do protocolo: 212215/2023.

A falsificação deste documento constitui crime previsto no Código Penal Brasileiro, sujeitando o autor à respectiva ação penal.

A autenticidade e a validade desta certidão deve ser confirmada no site do Crea-PR <https://www.crea-pr.org.br> / Consultas Públicas, informando o número do protocolo: 212215/2023.

CAT nº 1720230003741 de 26/07/2023, página 1 de 2



**CREA-PR**  
Conselho Regional de Engenharia e Agronomia do Paraná

Conselho Regional de Engenharia e Agronomia do Paraná  
0800 041 0067  
[www.crea-pr.org.br](http://www.crea-pr.org.br)



**CREA-PR**  
Conselho Regional de Engenharia e Agronomia do Paraná

0000275

# MUNICÍPIO DE PRANCHITA



## ATESTADO DE CAPACIDADE TÉCNICA

Para os devidos fins, a **Contratante** PREFEITURA MUNICIPAL DE PRANCHITA, inscrita no C.N.P.J. N° 78.113.834/0001-09, com sede na AV. SIMÃO FAQUINELLO, 363, Centro, CEP: 85730-000 cidade de PRANCHITA, Paraná, atesta que a **Contratada** CAW SERVIÇOS DE TERRAPLENAGEM LTDA, inscrita no C.N.P.J. N° 04.726.528/0001-01, localizada na Estrada Velha Chácara Pedreira, KM48, próximo à cidade, Município de Planalto, Paraná, de que foi responsável pela **execução de 12.982,00 m² de pavimentação asfáltica em CBUQ, com serviços de limpeza e lavagem da pista, pintura de ligação, revestimento com a utilização aproximadamente de 1.382,73 TON de CBUQ, sinalização horizontal e vertical, ensaios tecnológicos e placa de obra NA RUA: AMAZONAS 00, CEP: 85730-000 – PRANCHITA, conforme contrato 154/2022, Concorrência n°: 03/2022 e planilha apresentada:**

REVESTIMENTO			
Limpeza e Lavagem da pista ( Recape )			
Pintura de ligação com RR-1C - exclusive emulsão	m2	12.982,00	
Fornecimento de emulsão RR-1C - pintura de ligação	m2	12.982,00	
<b>CBUQ - CAPA Traço 2 (Quantidade maior que 10000 toneladas)</b>	ton	6,49	
Fornecimento de CAP - CBUQ (Quantidade maior que 10000 toneladas)	ton	1.382,73	
<b>SINALIZAÇÃO DE TRÂNSITO</b>			
Faixa de Sinalização Horizontal c/linta resina acrílica base solvente- (0,034 m2/m2)	m2	771,75	

Data de início: 04/11/2022

Data da conclusão: 19/06/2023

A responsável técnica pela execução foi a Engenheira Civil NATHALIA RAFAELA PONTIN BAGETI, CREA PR-201028/D, CPF: 088.863.909-04, RNP: 1720696578, conforme ART 1720225659674, residente no município de Pérola D' Oeste. ART de vínculo: 1720225645789, Engenheira Civil GISELE MARIA ROVEDA, CREA PR-19753/D CPF: 541.833.759-91, RNP: 1700849816.

Pranchita, PR. 12 de Julho de 2023.

*Gabriel F. Bernardini*

GABRIEL FIEDLER BERNARDINI  
Eng. Civil  
CREA-PR 200.684/D  
RNP: 1720660336  
CPF: 093.493.469-07

*Eloir Nelson Lange*

ELOIR NELSON LANGE  
PREFEITO MUNICIPAL  
CPF: 555.158.609-00

A autenticidade e a validade desta certidão deve ser confirmada no site do Crea-PR <https://www.crea-pr.org.br/> Consultas Públicas, informando o número do protocolo: 212215/2023.

CAT n° 1720230003741 de 26/07/2023, página 2 de 2





Município de  
**Capanema - PR**  
Secretaria de Planejamento  
e Projetos

**ATESTADO DE CAPACIDADE TÉCNICA**

Para os devidos fins, a Contratante PREFEITURA MUNICIPAL DE CAPANEMA, inscrita no C.N.P.J. Nº 75.972.760/0001-60, com sede na AV. PEDRO VIRIATO PARIGOT DE SOUZA, 1080, Centro, CEP: 85760-000 cidade de CAPANEMA, Paraná, atesta que a Contratada CAW SERVIÇOS DE TERRAPLENAGEM LTDA, inscrita no C.N.P.J. Nº 04.726.528/0001-01, localizada na Estrada Velha Chácara Pedreira, KM48, próximo à cidade, Município de Planalto, Paraná, de que foi responsável pela execução de 8.505,15 m<sup>2</sup> de pavimentação asfáltica em CBUQ, com serviços de limpeza da superfície com jato de alta pressão, pintura de ligação, revestimento com a utilização aproximadamente 551,29 m<sup>3</sup> ou 1.378,23 TON de CBUQ, sinalização horizontal e placa de obra NAS RUAS: RUA PARAÍBA E AV. UBIRAJARAS 00, CEP: 85760-000 – CAPANEMA, conform  
e contrato 155/2022, Tomada de Preços nº: 05/2022 e planilha apresentada:

REVESTIMENTO		
Limpeza de superfície com jato de alta pressão. AF_04/2019	m2	8.505,15
REPERFILAGEM: Pintura de ligação com emulsão asfáltica RR-2C. AF_11/2019	m2	8.505,15
Execução de Pavimento com aplicação de concreto asfáltico, camada de Binder.	m3	255,15
CAMADA DE CAPA: Pintura de ligação com emulsão asfáltica RR-2C. AF_11/2019	m2	7.403,49
Execução de Pavimento com aplicação de concreto asfáltico, camada de Rolamento.	m3	296,14
SINALIZAÇÃO DE TRÂNSITO		
Faixa de Sinalização Horizontal c/tinta resina acrílica base solvente- (0,034 m2/m2)	m2	337,98

Data de início: 01/06/2023  
02/08/2023

Data da conclusão:

A responsável técnica pela execução foi a Engenheira Civil NATHALIA RAFAELA PONTIN BAGETI, CREA PR-201028/D, CPF: 088.863.909-04, RNP: 1720696578, conforme ART 172023841857, residente no município de Pérola D' Oeste. ART de vínculo: 1720233730633, Engenheira Civil GISELE MARIA ROVEDA, CREA PR-19753/D CPF: 541.833.759-91, RNP: 1700849816.

Capanema, PR. 04 de Agosto de 2023.

RUBENS LUIS  
ROLANDO  
SOUZA:513358  
83053

Assinado de forma  
digital por RUBENS  
LUIS ROLANDO  
SOUZA:51335883053  
Dados: 2023.08.04  
07:54:38 -03'00'

RUBENS LUIS ROLANDO SOUZA  
Eng. Civil  
CREA-RS 88296/D  
RNP: 2201098190  
CPF: 513.358.

AMERICO  
BELLE:240  
59587915

AMÉRICO BELLÉ  
PREFEITO MUNICIPAL  
CPF: 240.595.879-15





Certidão de Acervo Técnico - CAT  
Resolução nº 1.137, de 03 de abril de 2023

**CREA-PR** CAT COM REGISTRO  
DE ATESTADO  
1720230004716

Conselho Regional de Engenharia e Agronomia do Paraná

Atividade concluída

CERTIFICAMOS, em cumprimento ao disposto na Resolução nº 1.137, de 03 de abril de 2023, do Confea, que consta dos assentamentos deste Conselho Regional de Engenharia e Agronomia do Paraná - Crea-PR, o Acervo Técnico do profissional NATHALIA RAFAELA PONTIN BAGETI referente à(s) Anotação(ões) de Responsabilidade Técnica - ART abaixo discriminada(s):

Profissional: NATHALIA RAFAELA PONTIN BAGETI

RNP: 1720696578

Registro: PR-201028/D

Título profissional: ENGENHEIRA CIVIL

Número da ART: 1720232841857 Situação da ART: BAIXA POR CONCLUSÃO DE OBRA/SERVIÇO  
Tipo de ART: ART de Obra ou Serviço Registrada em: 02/06/2023 Baixada em: 29/08/2023 Forma de registro:  
Substituição Participação técnica: Corresponsável

Empresa contratada: CAW - SERVICOS DE TERRAPLENAGEM LTDA

Contratante: MUNICIPIO DE CAPANEMA CNPJ: 75.972.760/0001-60

Rua: AV PEDRO VIRIATO PARIGOT DE SOUZA Nº: 1080

Complemento: Bairro: CENTRO

Cidade: CAPANEMA UF: PR CEP: 85760-000

Contrato: 155/2022 celebrado em 12/05/2022 Vinculado a ART: 1720223273701, 1720232834060

Valor do contrato: R\$ 904.329,41 Tipo de contratante: Pessoa Jurídica (Direito Público) brasileira

Ação Institucional:

Endereço da obra/serviço: RUA PARAÍBA E AV. UBIRAJARAS Nº: 00

Bairro: SANTA CRUZ

Cidade: CAPANEMA

UF: PR

CEP: 85760-000

Coordenadas Geográficas: -25,66639 x -53,7983

Data de início: 01/06/2023 Conclusão efetiva: 02/08/2023

Finalidade: Outro

Proprietário: MUNICIPIO DE CAPANEMA

CNPJ: 75.972.760/0001-60

Atividade Técnica: 1- Execução Execução de obra de pavimentação asfáltica para vias urbanas, 8505,15 M2; 2- Execução Execução de obra de sinalização viária, 337,98 M2

Observações:

Recap asf com aprox utiliz de 551,29 m3 ou 1378,23ton de CBUQ, sinalização horizontal, conforme edital TP 05/22

Observações da certidão:

O Crea-PR certifica os dados da ART.

O atestado anexado foi assinado eletronicamente.

CERTIFICAMOS, finalmente, que se encontra vinculado à presente Certidão de Acervo Técnico - CAT o atestado contendo 1 folha(s), expedido pelo contratante da obra/serviço, a quem cabe a responsabilidade pela veracidade e exatidão das informações nele constantes.

Certidão de Acervo Técnico nº 1720230004716/2023

05/09/2023 10:17

*Handwritten signatures and initials in blue ink.*

Conselho Regional de Engenharia e Agronomia do Paraná  
0800 041 0067  
www.crea-pr.org.br



A autenticidade e a validade desta certidão deve ser confirmada no site do Crea-PR: <https://www.crea-pr.org.br/> - Consultas Públicas, informando o número do Protocolo: 253194/2023.

CAT nº 1720230004716 de 05/09/2023, página 1 de 3



000278

000279

*Handwritten signatures and initials in blue ink.*

CREA-PR  
CAT nº 1720230004716 de 05/09/2023, página 2 de 3  
A autenticidade e a validade desta certidão deve ser confirmada no site do Crea-PR <https://www.crea-pr.org.br/ConsultasPublicas>, informando o número do protocolo: 255144/2023.

A CAT perderá a validade no caso de modificação dos dados técnicos qualitativos ou quantitativos nela contidos em razão de substituição ou anulação de ART.  
A autenticidade e a validade desta certidão deve ser confirmada no site do Crea-PR, no endereço <https://www.crea-pr.org.br>, informando o número do protocolo: 255144/2023.  
A falsificação deste documento constitui crime previsto no Código Penal Brasileiro, sujeitando o autor à respectiva ação penal.

A CAT à qual o atestado está vinculado é o documento que comprova o registro do atestado no Crea.  
A CAT é válida em todo território nacional.

Atividade concluída

1720230004716  
CAT COM REGISTRO  
DE ATESTADO

CREA-PR

Conselho Regional de Engenharia e Agronomia do Paraná

Certidão de Acervo Técnico - CAT  
Resolução nº 1.137, de 03 de abril de 2023





Município de  
**Capanema - PR**  
Secretaria de Planejamento  
e Projetos

**ATESTADO DE CAPACIDADE TÉCNICA**

Para os devidos fins, a Contratante PREFEITURA MUNICIPAL DE CAPANEMA, inscrita no C.N.P.J. Nº 75.972.760/0001-60, com sede na AV. PEDRO VIRIATO PARIGOT DE SOUZA, 1080, Centro, CEP: 85760-000 cidade de CAPANEMA, Paraná, atesta que a Contratada CAW SERVIÇOS DE TERRAPLENAGEM LTDA, inscrita no C.N.P.J. Nº 04.726.528/0001-01, localizada na Estrada Velha Chácara Pedreira, KM48, próximo à cidade, Município de Planalto, Paraná, de que foi responsável pela execução de 8.505,15 m<sup>2</sup> de pavimentação asfáltica em CBUQ, com serviços de limpeza da superfície com jato de alta pressão, pintura de ligação, revestimento com a utilização aproximadamente 551,29 m<sup>3</sup> ou 1.378,23 TON de CBUQ, sinalização horizontal e placa de obra NAS RUAS: RUA PARAÍBA E AV. UBIRAJARAS 00, CEP: 85760-000 – CAPANEMA, conform  
e contrato 155/2022, Tomada de Preços nº: 05/2022 e planilha apresentada:

REVESTIMENTO		
Limpeza de superfície com jato de alta pressão. AF_04/2019	m2	8.505,15
REPERFILAGEM: Pintura de ligação com emulsão asfáltica RR-2C. AF_11/2019	m2	8.505,15
Execução de Pavimento com aplicação de concreto asfáltico, camada de Binder.	m3	255,15
CAMADA DE CAPA: Pintura de ligação com emulsão asfáltica RR-2C. AF_11/2019	m2	7.403,49
Execução de Pavimento com aplicação de concreto asfáltico, camada de Rolamento.	m3	296,14
SINALIZAÇÃO DE TRÂNSITO		
Faixa de Sinalização Horizontal c/tinta resina acrílica base solvente- (0,034 m2/m2)	m2	337,98

Data de início: 01/06/2023  
02/08/2023

Data da conclusão:

A responsável técnica pela execução foi a Engenheira Civil NATHALIA RAFAELA PONTIN BAGETI, CREA PR-201028/D, CPF: 088.863.909-04, RNP: 1720696578, conforme ART 172023841857, residente no município de Pérola D' Oeste. ART de vínculo: 1720233730633, Engenheira Civil GISELE MARIA ROVEDA, CREA PR-19753/D CPF: 541.833.759-91, RNP: 1700849816.

Capanema, PR. 04 de Agosto de 2023.

RUBENS LUIS Assinado de forma digital por RUBENS ROLANDO LUIS ROLANDO SOUZA.51335883053  
SOUZA.51335883053 Dados: 2023.08.04 07:54:38 -03'00'

RUBENS LUIS ROLANDO SOUZA  
Eng. Civil  
CREA-RS 88296/D  
RNP: 2201098190  
CPF: 513.358.

AMERICO BELLE:240  
59587915

AMÉRICO BELLÉ  
PREFEITO MUNICIPAL  
CPF: 240.595.879-15

*[Handwritten signatures]*

Avenida Governador Pedro Viriato Parigot de Souza, 1080 – Centro – 85760-000  
Fone:(46)3552-1321

A autenticidade e a validade desta certidão deve ser confirmada no site do Crea-PR <https://www.crea-pr.org.br/ConsultasPublicas>, informando o número do protocolo: 255141/2023.

CAT nº 1720230004716 de 05/09/2023, página 3 de 3



*[Handwritten signature]*

*[Handwritten signature]*

000280



# MUNICÍPIO DE PRANCHITA



## ATESTADO DE CAPACIDADE TÉCNICA

Para os devidos fins, a **Contratante** PREFEITURA MUNICIPAL DE PRANCHITA, inscrita no C.N.P.J. N° 78.113.834/0001-09, com sede na AV. SIMÃO FAQUINELLO, 363, Centro, CEP: 85730-000 cidade de PRANCHITA, Paraná, atesta que a **Contratada** CAW SERVIÇOS DE TERRAPLENAGEM LTDA, inscrita no C.N.P.J. N° 04.726.528/0001-01, localizada na Estrada Velha Chácara Pedreira, KM48, próximo à cidade, Município de Planalto, Paraná, de que foi responsável pela execução de 28.689,42 m<sup>2</sup> de pavimentação asfáltica em CBUQ, com serviços de limpeza e lavagem da pista, pintura de ligação, revestimento com a utilização aproximadamente de 2.698,73 TON de CBUQ, sinalização horizontal e vertical, ensaios tecnológicos e placa de obra NAS RUAS: TOCANTINS, BARÃO DO RIO BRANCO, AV. RIO CLARO E AV. CAPIBARIBE 00, CEP: 85730-000 – PRANCHITA, conforme contrato 105/2022, Concorrência n°: 02/2022 e planilha apresentada:


REVESTIMENTO		
Limpeza e Lavagem da pista ( Recape )	m2	28.689,42
Pintura de ligação com RR-1C - exclusive emulsão	m2	28.689,42
Fornecimento de emulsão RR-1C - pintura de ligação	ton	14,34
<b>CBUQ - Traço 2 (Quantidade menor que 10000 toneladas) - Reperfilamento</b>	ton	547,02
Fornecimento de CAP - CBUQ (Quantidade menor que 10000 toneladas)	ton	27,35
<b>CBUQ - CAPA Traço 2 (Quantidade maior que 10000 toneladas)</b>	ton	2.151,71
Fornecimento de CAP - CBUQ (Quantidade maior que 10000 toneladas)	ton	118,34
SINALIZAÇÃO DE TRÂNSITO		
Faixa de Sinalização Horizontal c/tinta resina acrílica base solvente- (0,034 m2/m2)	m2	1.400,94


Data de início: 15/08/2022

Data da conclusão: 14/06/2023

As responsáveis técnicas pela execução foram: a Engenheira Civil NATHALIA RAFAELA PONTIN BAGETI, CREA PR-201028/D, CPF: 088.863.909-04, RNP: 1720696578, conforme ART 1720234038849 e a Engenheira Civil GISELE MARIA ROVEDA, CREA PR-19753/D CPF: 541.833.759-91, RNP: 1700849816, conforme ART 1720234056375.

Pranchita, PR. 07 de Agosto de 2023.

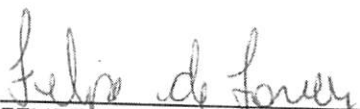  
FÉLPE DE FAVERI  
Eng. Civil  
CREA-PR 137294/D  
RNP: 1712945718  
CPF: 046.600.389-71

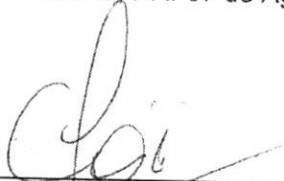  
ELOIR NELSON LANGE  
PREFEITO MUNICIPAL  
CPF: 555.158.609-00



Página 1 de 1

Fone/Fax: (46) 3540 – 1122  
Av. Simão Faquinello, 364 - Centro - CEP 85730-000 - Pranchita - PR

000281



Certidão de Acervo Técnico - CAT  
Resolução nº 1.137, de 03 de abril de 2023

**CREA-PR**

CAT COM REGISTRO  
DE ATESTADO

Conselho Regional de Engenharia e Agronomia do Paraná

1720230004181

Atividade concluída

CERTIFICAMOS, em cumprimento ao disposto na Resolução nº 1.137, de 03 de abril de 2023, do Confea, que consta dos assentamentos deste Conselho Regional de Engenharia e Agronomia do Paraná - Crea-PR, o Acervo Técnico do profissional NATHALIA RAFAELA PONTIN BAGETI referente à(s) Anotação(ões) de Responsabilidade Técnica - ART abaixo discriminada(s):

Profissional: **NATHALIA RAFAELA PONTIN BAGETI**

RNP: **1720696578**

Registro: **PR-201028/D**

Título profissional: **ENGENHEIRA CIVIL**

Número da ART: **1720234038849** Situação da ART: **BAIXA POR CONCLUSÃO DE OBRA/SERVIÇO**  
Tipo de ART: ART de Obra ou Serviço Registrada em: **04/08/2023** Baixada em: **08/08/2023** Forma de registro:  
Substituição Participação técnica: **Corresponsável**

Empresa contratada: **CAW - SERVICOS DE TERRAPLENAGEM LTDA**

Contratante: **MUNICÍPIO DE PRANCHITA** CNPJ: **78.113.834/0001-09**

Rua: **AV. SIMÃO FAQUINELLO** Nº: **364**

Complemento: **Bairro: CENTRO**

Cidade: **PRANCHITA** UF: **PR** CEP: **85730-000**

Contrato: **105/2022** celebrado em **22/07/2022** Vinculado a ART: **1720224450984, 1720224443074**

Valor do contrato: **R\$ 2.063.688,95** Tipo de contratante: **Pessoa Jurídica (Direito Público) brasileira**

Ação Institucional:

Endereço da obra/serviço: **AV. CAPIBARIBE** Nº: **00**

Bairro: **CENTRO**

Cidade: **PRANCHITA**

UF: **PR**

CEP: **85730-000**

Coordenadas Geográficas: **-26,027854 x -53,738769**

Endereço da obra/serviço: **AV. RIO CLARO** Nº: **00**

Bairro: **CENTRO**

Cidade: **PRANCHITA**

UF: **PR**

CEP: **85730-000**

Coordenadas Geográficas: **-26,024433 x -53,740541**

Endereço da obra/serviço: **RUA BARÃO DO RIO BRANCO** Nº: **00**

Bairro: **CENTRO**

Cidade: **PRANCHITA**

UF: **PR**

CEP: **85730-000**

Coordenadas Geográficas: **-26,021551 x -53,738841**

Endereço da obra/serviço: **RUA TOCANTINS** Nº: **00**

Bairro: **CENTRO**

Cidade: **PRANCHITA**

UF: **PR**

CEP: **85730-000**

Coordenadas Geográficas: **-26,018605 x -53,73929**

Data de início: **15/08/2022** Conclusão efetiva: **14/06/2023**

Finalidade: **Outro**

Proprietário: **MUNICÍPIO DE PRANCHITA**

CNPJ: **78.113.834/0001-09**

Atividade Técnica: **1- Execução** Execução de obra de pavimentação asfáltica para vias urbanas, 28689,42 M2; **2- Execução**  
Execução de obra de sinalização viária, 1400,94 M2

**Observações:**

Execução de pavimentação de vias urbanas em CBUQ com utilização aproximada de 2.698,73 ton

**Observações da certidão:**

O Crea-PR certifica os dados da ART.

CERTIFICAMOS, finalmente, que se encontra vinculado à presente Certidão de Acervo Técnico - CAT o atestado contendo 1 folha(s), expedido pelo contratante da obra/serviço, a quem cabe a responsabilidade pela veracidade e exatidão das informações nele constantes.

Certidão de Acervo Técnico nº 1720230004181/2023

Conselho Regional de Engenharia e Agronomia do Paraná

0800 041 0067

www.crea-pr.org.br



**CREA-PR**  
Conselho Regional de Engenharia  
e Agronomia do Paraná

A autenticidade e a validade desta certidão deve ser confirmada no site do Crea-PR <https://www.crea-pr.org.br/ConsultasPublicas>, informando o número do protocolo: 2228172023.

CAT nº 1720230004181 de 15/08/2023, página 1 de 3



Om

js

M

000282



Certidão de Acervo Técnico - CAT  
Resolução nº 1.137, de 03 de abril de 2023

Conselho Regional de Engenharia e Agronomia do Paraná

**CREA-PR** CAT COM REGISTRO  
DE ATESTADO

1720230004181

Atividade concluída

15/08/2023 11:03

A CAT à qual o atestado está vinculado é o documento que comprova o registro do atestado no Crea.

A CAT é válida em todo território nacional.

A CAT perderá a validade no caso de modificação dos dados técnicos qualitativos ou quantitativos nela contidos em razão de substituição ou anulação de ART.

A autenticidade e a validade desta certidão deve ser confirmada no site do Crea-PR, no endereço <https://www.crea-pr.org.br>, informando o número do protocolo: 222817/2023.

A falsificação deste documento constitui crime previsto no Código Penal Brasileiro, sujeitando o autor à respectiva ação penal.

A autenticidade e a validade desta certidão deve ser confirmada no site do Crea-PR <https://www.crea-pr.org.br/> Consultas Públicas, informando o número do protocolo: 222817/2023.

CAT nº 1720230004181 de 15/08/2023, página 2 de 3



**CREA-PR**  
Conselho Regional de Engenharia e Agronomia do Paraná



000283



## MUNICÍPIO DE PRANCHITA



### ATESTADO DE CAPACIDADE TÉCNICA

Para os devidos fins, a **Contratante** PREFEITURA MUNICIPAL DE PRANCHITA, inscrita no C.N.P.J. N° 78.113.834/0001-09, com sede na AV. SIMÃO FAQUINELLO, 363, Centro, CEP: 85730-000 cidade de PRANCHITA, Paraná, atesta que a **Contratada** CAW SERVIÇOS DE TERRAPLENAGEM LTDA, inscrita no C.N.P.J. N° 04.726.528/0001-01, localizada na Estrada Velha Chácara Pedreira, KM48, próximo à cidade, Município de Planalto, Paraná, de que foi responsável pela **execução de 28.689,42 m<sup>2</sup> de pavimentação asfáltica em CBUQ, com serviços de limpeza e lavagem da pista, pintura de ligação, revestimento com a utilização aproximadamente de 2.698,73 TON de CBUQ, sinalização horizontal e vertical, ensaios tecnológicos e placa de obra NAS RUAS: TOCANTINS, BARÃO DO RIO BRANCO, AV. RIO CLARO E AV. CAPIBARIBE 00, CEP: 85730-000 – PRANCHITA, conforme contrato 105/2022, Concorrência n°: 02/2022 e planilha apresentada:**


REVESTIMENTO		
Limpeza e Lavagem da pista ( Recape )	m2	28.689,42
Pintura de ligação com RR-1C - exclusive emulsão	m2	28.689,42
Fornecimento de emulsão RR-1C - pintura de ligação	ton	14,34
CBUQ - Traço 2 (Quantidade menor que 10000 toneladas) - Reperfilamento	ton	547,02
Fornecimento de CAP - CBUQ (Quantidade menor que 10000 toneladas)	ton	27,35
CBUQ - CAPA Traço 2 (Quantidade maior que 10000 toneladas)	ton	2.151,71
Fornecimento de CAP - CBUQ (Quantidade maior que 10000 toneladas)	ton	118,34
SINALIZAÇÃO DE TRÂNSITO		
Faixa de Sinalização Horizontal c/tinta resina acrílica base solvente- (0,034 m2/m2)	m2	1.400,94

Data de início: 15/08/2022


Data da conclusão: 14/06/2023

As responsáveis técnicas pela execução foram: a Engenheira Civil NATHALIA RAFAELA PONTIN BAGETI, CREA PR-201028/D, CPF: 088.863.909-04, RNP: 1720696578, conforme ART 1720234038849 e a Engenheira Civil GISELE MARIA ROVEDA, CREA PR-19753/D CPF: 541.833.759-91, RNP: 1700849816, conforme ART 1720234056375.

Pranchita, PR. 07 de Agosto de 2023.

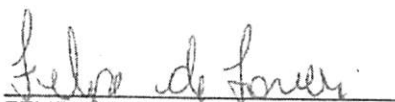

FELIPE DE FAVERI  
Eng. Civil  
CREA-PR 137294/D  
RNP: 1712945718  
CPF: 046.600.389-71

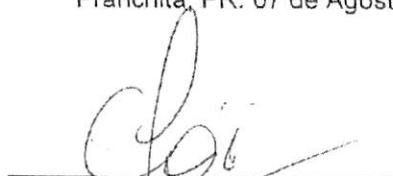

ELOIR NELSON LANGE  
PREFEITO MUNICIPAL  
CPF: 555.158.609-00



Página 1 de 1

Fone/Fax: (46) 3540 – 1122

Av. Simão Faquinello, 364 - Centro - CEP 85730-000 - Pranchita - PR

A autenticidade e a validade desta certidão deve ser confirmada no site do Crea-PR <https://www.crea-pr.org.br/> Consultas Públicas, informando o número do protocolo: 222817/2023.

CAT n° 1720230004181 de 15/08/2023, página 3 de 3

  
CREA-PR  
Conselho de Engenharia e Arquitetura do Paraná

000284



MODELO Nº 04

DECLARAÇÃO DE RESPONSABILIDADE TÉCNICA

Ref.: Edital de Tomada de Preços nº 09/2023

Conforme o disposto no Edital em epígrafe e de acordo com a Resolução nº 218 de 29/06/73 e nº 317, de 31/10/86, do CONFEA - Conselho Federal de Engenharia, Arquitetura, e Agronomia, declaramos que o responsável técnico pela obra, caso venhamos a vencer a referida licitação, é:

NOME	ESPECIALIDADE	CREA / CAU nº	ASSINATURA
Nathalia Rafaela Pontin Bageti	Engenheira Civil	PR-201028/D	<i>Nathalia R. Pontin Bageti</i>

Declaramos, outrossim, que o profissional acima relacionado pertence ao nosso quadro técnico de profissionais/contrato de prestações de serviços.

Planalto-PR, 27 de Dezembro de 2023

Silvia Leticia Steffens da Rosa  
RG: 5.976.116-1 - CPF: 836.693.539-68  
Sócia Administradora

*Om*

*S*

000285



Município de  
**Capanema - PR**  
Secretaria de Planejamento  
e Projetos

**ATESTADO DE CAPACIDADE TÉCNICA**

Para os devidos fins, a Contratante PREFEITURA MUNICIPAL DE CAPANEMA, inscrita no C.N.P.J. Nº 75.972.760/0001-60, com sede na AV. PEDRO VIRIATO PARIGOT DE SOUZA, 1080, Centro, CEP: 85760-000 cidade de CAPANEMA, Paraná, atesta que a Contratada CAW SERVIÇOS DE TERRAPLENAGEM LTDA, inscrita no C.N.P.J. Nº 04.726.528/0001-01, localizada na Estrada Velha Chácara Pedreira, KM48, próximo à cidade, Município de Planalto, Paraná, de que foi responsável pela execução de 8.505,15 m<sup>2</sup> de pavimentação asfáltica em CBUQ, com serviços de limpeza da superfície com jato de alta pressão, pintura de ligação, revestimento com a utilização aproximadamente 551,29 m<sup>3</sup> ou 1.378,23 TON de CBUQ, sinalização horizontal e placa de obra NAS RUAS: RUA PARAÍBA E AV. UBIRAJARAS 00, CEP: 85760-000 – CAPANEMA, conform  
e contrato 155/2022, Tomada de Preços nº: 05/2022 e planilha apresentada:

REVESTIMENTO		
Limpeza de superfície com jato de alta pressão. AF_04/2019	m2	8.505,15
REPERFILAGEM: Pintura de ligação com emulsão asfáltica RR-2C. AF_11/2019	m2	8.505,15
Execução de Pavimento com aplicação de concreto asfáltico, camada de Binder.	m3	255,15
CAMADA DE CAPA: Pintura de ligação com emulsão asfáltica RR-2C. AF_11/2019	m2	7.403,49
Execução de Pavimento com aplicação de concreto asfáltico, camada de Rolamento.	m3	296,14
SINALIZAÇÃO DE TRÂNSITO		
Faixa de Sinalização Horizontal c/tinta resina acrílica base solvente- (0,034 m2/m2)	m2	337,98

Data de início: 01/06/2023  
02/08/2023

Data da conclusão:

A responsável técnica pela execução foi a Engenheira Civil NATHALIA RAFAELA PONTIN BAGETI, CREA PR-201028/D, CPF: 088.863.909-04, RNP: 1720696578, conforme ART 172023841857, residente no município de Pérola D' Oeste. ART de vínculo: 1720233730633, Engenheira Civil GISELE MARIA ROVEDA, CREA PR-19753/D CPF: 541.833.759-91, RNP: 1700849816.

RUBENS LUIS  
ROLANDO  
SOUZA:513358  
83053

Assinado de forma  
digital por RUBENS  
LUIZ ROLANDO  
SOUZA:51335883053  
Dados: 2023.08.04  
07:54:38 -03'00'

RUBENS LUIS ROLANDO SOUZA  
Eng. Civil  
CREA-RS 88296/D  
RNP: 2201098190  
CPF: 513.358.

Capanema, PR. 04 de Agosto de 2023.

AMERICO  
BELLE:240  
59587915

AMÉRICO BELLÉ  
PREFEITO MUNICIPAL  
CPF: 240.595.879-15





Certidão de Acervo Técnico - CAT  
Resolução nº 1.137, de 03 de abril de 2023

**CREA-PR** CAT COM REGISTRO  
DE ATESTADO  
1720230004716

Conselho Regional de Engenharia e Agronomia do Paraná

Atividade concluída

CERTIFICAMOS, em cumprimento ao disposto na Resolução nº 1.137, de 03 de abril de 2023, do Confea, que consta dos assentamentos deste Conselho Regional de Engenharia e Agronomia do Paraná - Crea-PR, o Acervo Técnico do profissional NATHALIA RAFAELA PONTIN BAGETI referente à(s) Anotação(ões) de Responsabilidade Técnica - ART abaixo discriminada(s):

Profissional: NATHALIA RAFAELA PONTIN BAGETI

RNP: 1720696578

Registro: PR-201028/D

Título profissional: ENGENHEIRA CIVIL

Número da ART: 1720232841857 Situação da ART: BAIXA POR CONCLUSÃO DE OBRA/SERVIÇO  
Tipo de ART: ART de Obra ou Serviço Registrada em: 02/06/2023 Baixada em: 29/08/2023 Forma de registro:  
Substituição Participação técnica: Corresponsável

Empresa contratada: CAW - SERVICOS DE TERRAPLENAGEM LTDA

Contratante: MUNICIPIO DE CAPANEMA CNPJ: 75.972.760/0001-60

Rua: AV PEDRO VIRIATO PARIGOT DE SOUZA Nº: 1080

Complemento: Bairro: CENTRO

Cidade: CAPANEMA UF: PR CEP: 85760-000

Contrato: 155/2022 celebrado em 12/05/2022 Vinculado a ART: 1720223273701, 1720232834060

Valor do contrato: R\$ 904.329,41 Tipo de contratante: Pessoa Jurídica (Direito Público) brasileira

Ação Institucional:

Endereço da obra/serviço: RUA PARAÍBA E AV. UBIRAJARAS Nº: 00

Bairro: SANTA CRUZ

Cidade: CAPANEMA

UF: PR

CEP: 85760-000

Coordenadas Geográficas: -25,66639 x -53,7983

Data de início: 01/06/2023 Conclusão efetiva: 02/08/2023

Finalidade: Outro

Proprietário: MUNICIPIO DE CAPANEMA

CNPJ: 75.972.760/0001-60

Atividade Técnica: 1- Execução Execução de obra de pavimentação asfáltica para vias urbanas, 8505,15 M2, 2- Execução Execução de obra de sinalização viária, 337,98 M2

Observações:

Recap asf com aprox utiliz de 551,29 m3 ou 1378,23ton de CBUQ, sinalização horizontal, conforme edital TP 05/22

Observações da certidão:

O Crea-PR certifica os dados da ART.

O atestado anexado foi assinado eletronicamente.

CERTIFICAMOS, finalmente, que se encontra vinculado à presente Certidão de Acervo Técnico - CAT o atestado contendo 1 folha(s), expedido pelo contratante da obra/serviço, a quem cabe a responsabilidade pela veracidade e exatidão das informações nele constantes.

Certidão de Acervo Técnico nº 1720230004716/2023

05/09/2023 10:17

*Handwritten signatures and initials in blue ink.*

A autenticidade e a validade desta certidão deve ser confirmada no site do Crea-PR <https://www.crea-pr.org.br/> Consultas Públicas, informando o número do protocolo 2551442023.

CAT nº 1720230004716 de 05/09/2023, página 1 de 3



Conselho Regional de Engenharia e Agronomia do Paraná  
0800 041 0067  
[www.crea-pr.org.br](http://www.crea-pr.org.br)



000287



Certidão de Acervo Técnico - CAT  
Resolução nº 1.137, de 03 de abril de 2023

**CREA-PR**

CAT COM REGISTRO  
DE ATESTADO

Conselho Regional de Engenharia e Agronomia do Paraná

1720230004716

Atividade concluída

A CAT à qual o atestado está vinculado é o documento que comprova o registro do atestado no Crea.

A CAT é válida em todo território nacional.

A CAT perderá a validade no caso de modificação dos dados técnicos qualitativos ou quantitativos nela contidos em razão de substituição ou anulação de ART.

A autenticidade e a validade desta certidão deve ser confirmada no site do Crea-PR, no endereço <https://www.crea-pr.org.br>, informando o número do protocolo: 255144/2023.

A falsificação deste documento constitui crime previsto no Código Penal Brasileiro, sujeitando o autor à respectiva ação penal.

A autenticidade e a validade desta certidão deve ser confirmada no site do Crea-PR <https://www.crea-pr.org.br> / Consultas Públicas, informando o número do protocolo: 255144/2023.

CAT nº 1720230004716 de 09/09/2023, página 2 de 3



*fs* *Om*  
*[assinatura]*

Conselho Regional de Engenharia e Agronomia do Paraná  
0800 041 0067  
[www.crea-pr.org.br](http://www.crea-pr.org.br)



**CREA-PR**  
Conselho Regional de Engenharia  
e Agronomia do Paraná

000288





# Município de Capanema - PR

## Secretaria de Planejamento e Projetos

### ATESTADO DE CAPACIDADE TÉCNICA

Para os devidos fins, a Contratante PREFEITURA MUNICIPAL DE CAPANEMA, inscrita no C.N.P.J. Nº 75.972.760/0001-60, com sede na AV. PEDRO VIRIATO PARIGOT DE SOUZA, 1080, Centro, CEP: 85760-000 cidade de CAPANEMA, Paraná, atesta que a Contratada CAW SERVIÇOS DE TERRAPLENAGEM LTDA, inscrita no C.N.P.J. Nº 04.726.528/0001-01, localizada na Estrada Velha Chácara Pedreira, KM48, próximo à cidade, Município de Planalto, Paraná, de que foi responsável pela execução de 8.505,15 m<sup>2</sup> de pavimentação asfáltica em CBUQ, com serviços de limpeza da superfície com jato de alta pressão, pintura de ligação, revestimento com a utilização aproximadamente 551,29 m<sup>3</sup> ou 1.378,23 TON de CBUQ, sinalização horizontal e placa de obra NAS RUAS: RUA PARAÍBA E AV. UBIRAJARAS 00, CEP: 85760-000 – CAPANEMA, conform

e contrato 155/2022, Tomada de Preços nº: 05/2022 e planilha apresentada:

REVESTIMENTO		
Limpeza de superfície com jato de alta pressão. AF_04/2019	m2	8.505,15
REPERFILAGEM: Pintura de ligação com emulsão asfáltica RR-2C. AF_11/2019	m2	8.505,15
Execução de Pavimento com aplicação de concreto asfáltico, camada de Binder.	m3	255,15
CAMADA DE CAPA: Pintura de ligação com emulsão asfáltica RR-2C. AF_11/2019	m2	7.403,49
Execução de Pavimento com aplicação de concreto asfáltico, camada de Rolamento.	m3	296,14
SINALIZAÇÃO DE TRÂNSITO		
Faixa de Sinalização Horizontal c/tinta resina acrílica base solvente- (0,034 m2/m2)	m2	337,98

Data de início: 01/06/2023  
02/08/2023

Data da conclusão:

A responsável técnica pela execução foi a Engenheira Civil NATHALIA RAFAELA PONTIN BAGETI, CREA PR-201028/D, CPF: 088.863.909-04, RNP: 1720696578, conforme ART 172023841857, residente no município de Pérola D' Oeste. ART de vínculo: 1720233730633, Engenheira Civil GISELE MARIA ROVEDA, CREA PR-19753/D CPF: 541.833.759-91, RNP: 1700849816.

Capanema, PR. 04 de Agosto de 2023.

RUBENS LUIS  
ROLANDO  
SOUZA:513358  
83053

Assinado de forma  
digital por RUBENS  
LUIZ ROLANDO  
SOUZA:51335803053  
Dados: 2023.08.04  
07:54:38 -03'00'


RUBENS LUIS ROLANDO SOUZA  
Eng. Civil  
CREA-RS 88296/D  
RNP: 2201098190  
CPF: 513.358.

AMÉRICO  
BELLE:240  
59587915

AMÉRICO BELLÉ  
PREFEITO MUNICIPAL  
CPF: 240.595.879-15

A autenticidade e a validade desta certidão deve ser confirmada no site do  
Crea-PR <https://www.crea-pr.org.br/> Consultas Públicas. Informando o número  
do protocolo: 255144/2023.

CAT nº 1720230004716 de 05/09/2023. página 3 de 3

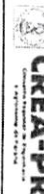

# MUNICÍPIO DE PRANCHITA



## ATESTADO DE CAPACIDADE TÉCNICA

Para os devidos fins, a **Contratante** PREFEITURA MUNICIPAL DE PRANCHITA, inscrita no C.N.P.J. N° 78.113.834/0001-09, com sede na AV. SIMÃO FAQUINELLO, 363, Centro, CEP: 85730-000 cidade de PRANCHITA, Paraná, atesta que a **Contratada** CAW SERVIÇOS DE TERRAPLENAGEM LTDA, inscrita no C.N.P.J. N° 04.726.528/0001-01, localizada na Estrada Velha Chácara Pedreira, KM48, próximo à cidade, Município de Planalto, Paraná, de que foi responsável pela execução de 28.689,42 m<sup>2</sup> de pavimentação asfáltica em CBUQ, com serviços de limpeza e lavagem da pista, pintura de ligação, revestimento com a utilização aproximadamente de 2.698,73 TON de CBUQ, sinalização horizontal e vertical, ensaios tecnológicos e placa de obra NAS RUAS: TOCANTINS, BARÃO DO RIO BRANCO, AV. RIO CLARO E AV. CAPIBARIBE 00, CEP: 85730-000 – PRANCHITA, conforme contrato 105/2022, Concorrência n°: 02/2022 e planilha apresentada:


REVESTIMENTO		
Limpeza e Lavagem da pista ( Recape )	m2	28.689,42
Pintura de ligação com RR-1C - exclusive emulsão	m2	28.689,42
Fornecimento de emulsão RR-1C - pintura de ligação	ton	14,34
<b>CBUQ - Traço 2</b> (Quantidade menor que 10000 toneladas) - <b>Reperfilamento</b>	ton	547,02
Fornecimento de CAP - CBUQ (Quantidade menor que 10000 toneladas)	ton	27,35
<b>CBUQ - CAPA Traço 2</b> (Quantidade maior que 10000 toneladas)	ton	2.151,71
Fornecimento de CAP - CBUQ (Quantidade maior que 10000 toneladas)	ton	118,34
SINALIZAÇÃO DE TRÂNSITO		
Faixa de Sinalização Horizontal c/tinta resina acrílica base solvente- (0,034 m2/m2)	m2	1.400,94

Data de início: 15/08/2022


Data da conclusão: 14/06/2023

As responsáveis técnicas pela execução foram: a Engenheira Civil NATHALIA RAFAELA PONTIN BAGETI, CREA PR-201028/D, CPF: 088.863.909-04, RNP: 1720696578, conforme ART 1720234038849 e a Engenheira Civil GISELE MARIA ROVEDA, CREA PR-19753/D CPF: 541.833.759-91, RNP: 1700849816, conforme ART 1720234056375.

Pranchita, PR. 07 de Agosto de 2023.

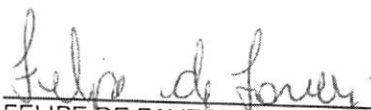

FELIPE DE FAVERI  
Eng. Civil  
CREA-PR 137294/D  
RNP: 1712945718  
CPF: 046.600.389-71

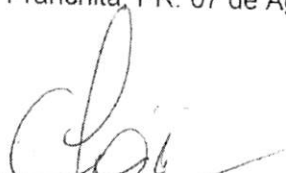

ELOIR NELSON LANGE  
PREFEITO MUNICIPAL  
CPF: 558.158.609-00

CONFERE COM O ORIGINAL
Data 22/12/2023
 ASSINATURA

Página 1 de 1



Certidão de Acervo Técnico - CAT  
Resolução nº 1.137, de 03 de abril de 2023

**CREA-PR** CAT COM REGISTRO  
DE ATESTADO  
1720230004181

Conselho Regional de Engenharia e Agronomia do Paraná

Atividade concluída

CERTIFICAMOS, em cumprimento ao disposto na Resolução nº 1.137, de 03 de abril de 2023, do Confea, que consta dos assentamentos deste Conselho Regional de Engenharia e Agronomia do Paraná - Crea-PR, o Acervo Técnico do profissional NATHALIA RAFAELA PONTIN BAGETI referente à(s) Anotação(ões) de Responsabilidade Técnica - ART abaixo discriminada(s):

Profissional: **NATHALIA RAFAELA PONTIN BAGETI**

RNP: 1720696578

Registro: **PR-201028/D**

Título profissional: **ENGENHEIRA CIVIL**

Número da ART: **1720234038849** Situação da ART: **BAIXA POR CONCLUSÃO DE OBRA/SERVIÇO**  
Tipo de ART: ART de Obra ou Serviço Registrada em: 04/08/2023 Baixada em: 08/08/2023 Forma de registro:  
Substituição Participação técnica: Corresponsável

Empresa contratada: **CAW - SERVICOS DE TERRAPLENAGEM LTDA**

Contratante: **MUNICÍPIO DE PRANCHITA** CNPJ: 78.113.834/0001-09

Rua: AV. SIMÃO FAQUINELLO Nº: 364

Complemento: Bairro: CENTRO

Cidade: PRANCHITA UF: PR CEP: 85730-000

Contrato: 105/2022 celebrado em 22/07/2022 Vinculado a ART: 1720224450984, 1720224443074

Valor do contrato: R\$ 2.063.688,95 Tipo de contratante: Pessoa Jurídica (Direito Público) brasileira

Ação Institucional:

Endereço da obra/serviço: AV. CAPIBARIBE Nº: 00

Bairro: CENTRO

Cidade: PRANCHITA

UF: PR

CEP: 85730-000

Coordenadas Geográficas: -26,027854 x -53,738769

Endereço da obra/serviço: AV. RIO CLARO Nº: 00

Bairro: CENTRO

Cidade: PRANCHITA

UF: PR

CEP: 85730-000

Coordenadas Geográficas: -26,024433 x -53,740541

Endereço da obra/serviço: RUA BARÃO DO RIO BRANCO Nº: 00

Bairro: CENTRO

Cidade: PRANCHITA

UF: PR

CEP: 85730-000

Coordenadas Geográficas: -26,021551 x -53,738841

Endereço da obra/serviço: RUA TOCANTINS Nº: 00

Bairro: CENTRO

Cidade: PRANCHITA

UF: PR

CEP: 85730-000

Coordenadas Geográficas: -26,018605 x -53,73929

Data de início: 15/08/2022 Conclusão efetiva: 14/06/2023

Finalidade: Outro

Proprietário: **MUNICÍPIO DE PRANCHITA**

CNPJ: 78.113.834/0001-09

Atividade Técnica: **1- Execução** Execução de obra de pavimentação asfáltica para vias urbanas, 28689,42 M2; **2- Execução**  
Execução de obra de sinalização viária, 1400,94 M2

**Observações:**

Execução de pavimentação de vias urbanas em CBUQ com utilização aproximada de 2.698,73 ton

**Observações da certidão:**

O Crea-PR certifica os dados da ART.

CERTIFICAMOS, finalmente, que se encontra vinculado à presente Certidão de Acervo Técnico - CAT o atestado contendo 1 folha(s), expedido pelo contratante da obra/serviço, a quem cabe a responsabilidade pela veracidade e exatidão das informações nele constantes.

Certidão de Acervo Técnico nº 1720230004181/2023

Conselho Regional de Engenharia e Agronomia do Paraná

0800 041 0067

www.crea-pr.org.br



**CREA-PR**  
Conselho Regional de Engenharia  
e Agronomia do Paraná

A autenticidade e a validade desta certidão deve ser confirmada no site do Crea-PR <https://www.crea-pr.org.br/ConsultasPublicas>, informando o número do protocolo: 222817/2023.

CAT nº 1720230004181 de 15/08/2023, página 1 de 3



**CREA-PR**  
Conselho Regional de Engenharia  
e Agronomia do Paraná

000291



Certidão de Acervo Técnico - CAT  
Resolução nº 1.137, de 03 de abril de 2023

**CREA-PR**

CAT COM REGISTRO  
DE ATESTADO

Conselho Regional de Engenharia e Agronomia do Paraná

1720230004181

Atividade concluída

15/08/2023 11:03

A CAT à qual o atestado está vinculado é o documento que comprova o registro do atestado no Crea.

A CAT é válida em todo território nacional.

A CAT perderá a validade no caso de modificação dos dados técnicos qualitativos ou quantitativos nela contidos em razão de substituição ou anulação de ART.

A autenticidade e a validade desta certidão deve ser confirmada no site do Crea-PR, no endereço <https://www.crea-pr.org.br>, informando o número do protocolo: 222817/2023.

A falsificação deste documento constitui crime previsto no Código Penal Brasileiro, sujeitando o autor à respectiva ação penal.

A autenticidade e a validade desta certidão deve ser confirmada no site do Crea-PR <https://www.crea-pr.org.br> / Consultas Públicas, informando o número do protocolo: 222817/2023.

CAT nº 1720230004181 de 15/08/2023, página 2 de 3



*fs* *om*  
*[Handwritten signatures]*

Conselho Regional de Engenharia e Agronomia do Paraná  
0800 041 0067  
[www.crea-pr.org.br](http://www.crea-pr.org.br)



000292



# MUNICÍPIO DE PRANCHITA



## ATESTADO DE CAPACIDADE TÉCNICA

Para os devidos fins, a **Contratante** PREFEITURA MUNICIPAL DE PRANCHITA, inscrita no C.N.P.J. N° 78.113.834/0001-09, com sede na AV. SIMÃO FAQUINELLO, 363, Centro, CEP: 85730-000 cidade de PRANCHITA, Paraná, atesta que a **Contratada** CAW SERVIÇOS DE TERRAPLENAGEM LTDA, inscrita no C.N.P.J. N° 04.726.528/0001-01, localizada na Estrada Velha Chácara Pedreira, KM48, próximo à cidade, Município de Planalto, Paraná, de que foi responsável pela execução de 28.689,42 m² de pavimentação asfáltica em CBUQ, com serviços de limpeza e lavagem da pista, pintura de ligação, revestimento com a utilização aproximadamente de 2.698,73 TON de CBUQ, sinalização horizontal e vertical, ensaios tecnológicos e placa de obra NAS RUAS: TOCANTINS, BARÃO DO RIO BRANCO, AV. RIO CLARO E AV. CAPIBARIBE 00, CEP: 85730-000 – PRANCHITA, conforme contrato 105/2022, Concorrência nº: 02/2022 e planilha apresentada:


REVESTIMENTO			
Limpeza e Lavagem da pista ( Recape )	m2	28.689,42	
Pintura de ligação com RR-1C - exclusive emulsão	m2	28.689,42	
Fornecimento de emulsão RR-1C - pintura de ligação	ton	14,34	
CBUQ - Traço 2 (Quantidade menor que 10000 toneladas) - Reperfilamento	ton	547,02	
Fornecimento de CAP - CBUQ (Quantidade menor que 10000 toneladas)	ton	27,35	
CBUQ - CAPA Traço 2 (Quantidade maior que 10000 toneladas)	ton	2.151,71	
Fornecimento de CAP - CBUQ (Quantidade maior que 10000 toneladas)	ton	118,34	
SINALIZAÇÃO DE TRÂNSITO			
Faixa de Sinalização Horizontal c/tinta resina acrílica base solvente- (0,034 m2/m2)	m2	1.400,94	

Data de início: 15/08/2022

Data da conclusão: 14/06/2023

As responsáveis técnicas pela execução foram: a Engenheira Civil NATHALIA RAFAELA PONTIN BAGETI, CREA PR-201028/D, CPF: 088.863.909-04, RNP: 1720696578, conforme ART 1720234038849 e a Engenheira Civil GISELE MARIA ROVEDA, CREA PR-19753/D CPF: 541.833.759-91, RNP: 1700849816, conforme ART 1720234056375.

Pranchita, PR. 07 de Agosto de 2023.

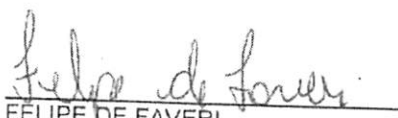  
 FELIPE DE FAVERI  
 Eng. Civil  
 CREA-PR 137294/D  
 RNP: 1712945718  
 CPF: 046.600.389-71

  
 ELOIR NELSON LANGE  
 PREFEITO MUNICIPAL  
 CPF: 555.158.609-00



A autenticidade e a validade desta certidão deve ser confirmada no site do Crea-PR <https://www.crea-pr.org.br/> Consultas Públicas, informando o número do protocolo: 222817/2023.

CAT nº 1720230004181 de 15/08/2023, página 3 de 3





## CONTRATO DE PRESTAÇÃO DE SERVIÇOS

De um lado **CAW SERVIÇOS DE TERRAPLENAGEM LTDA** CNPJ 04.726.528/0001-01, com sede na Estrada Velha, Chácara Pedreira, Km 48, s/n, município de Planalto, Paraná, por sua representante legal Sr. **SILVIA LETICIA STEFFENS**, portadora do CPF nº 836.693.539-68, neste ato denominado CONTRATANTE.

De outro lado Sra. **NATHALIA RAFAELA PONTIN**, brasileira, nascida em **28/07/1999**, inscrito no CPF nº 088.863.909-04 e RG nº 12.868.322-4, residente e domiciliada na Rua Tupy, nº 179, bairro Centro, município de Pérola D' Oeste- PR, CEP 85740-000, Engenheira Civil com Registro Profissional nº **PR-201028/D**, denominado **CONTRATADO**, que celebram o que segue:

O presente termo de convênio tem por objeto a prestação de serviços na área de ENGENHEIRA CIVIL, sendo, portanto a contratada a responsável técnica pelas atividades desenvolvidas pela contratante.

### CLÁUSULA SEGUNDA: DO PRAZO

Parágrafo Único: Este termo de convênio é firmado pelo prazo de 21/02/2022 à 21/02/2026.

### CLÁUSULA TERCEIRA: DO PREÇO E CONDIÇÕES DE PAGAMENTO

Parágrafo primeiro: A CONTRATANTE pagará ao CONTRATADO o valor de 2 (dois) salários mínimos, totalizando assim o valor de R\$2.424,00 (Dois mil quatrocentos e vinte e quatro reais) vigentes ao mês, sendo que a carga horária do contratado é de 2 horas diárias.

Parágrafo Segundo: O pagamento será feito até o quinto dia útil do mês seqüente ao trabalhado.

### CLÁUSULA QUARTA: RESCISÃO E PRORROGAÇÃO

Parágrafo Primeiro: Estabelece as partes, a possibilidade de rescisão do Contrato, de forma unilateral, com aviso de trinta dias, sem qualquer tipo de multa. O não fornecimento de aviso implica em multa igual a cinquenta por cento da média do valor a Contratada nos últimos dois meses.

Parágrafo Segundo: Poderá ocorrer a rescisão de imediato e sem aplicação de multa no caso de atuação com má fé ou desrespeito às condições estabelecidas neste contrato.

Parágrafo Terceiro: Estando de acordo, poderão as partes ajustadas a prorrogação deste, na forma de termo Aditivo quanto ao prazo e preço, mantidas as demais condições.

Om

**CLÁUSULA QUINTA: DO VINCULO EMPREGATICIO**

A Celebração do presente contrato não implicara em vinculo empregatício entre CONTRATANTE E CONTRATADA ficando, portanto, isenta de qualquer contribuição sobre as verbas recebidas, bem como pagamento de 13º salário, férias e aviso prévio.

**CLÁUSULA SEXTA: DO FORO**

Para dirimir as questões oriundas deste contrato, fica eleito o foro de Capanema.

Assim, as partes firmam o presente termo de convenio em duas vias de igual teor e forma, na presença das testemunhas, abaixo assinadas.

Capanema – PR, 21 de fevereiro de 2022.

CARTORIO  
QUINTANA

*Silvia Letícia Steffens*

**SILVIA LETICIA STEFFENS**

CPF nº 836.693.539-68

CAW SERVIÇOS DE TERRAPLENAGEM LTDA

CARTORIO  
QUINTANA

*Nathalia R Pontin*

**NATHALIA RAFAELA PONTIN**

CPF nº 088.863.909-04

ENGENHEIRA CIVIL

**SERVENTIA DISTRITAL DE PLANALTO - PR**  
Av. Rio Grande do Sul, 938 - Centro - CEP:85.750-000 - PLANALTO/PR  
cartorioquintana@rlinc.com.br - Fone:46-3555-1134

Selo Digital nºF204X5Fqtj4f9a2JwfvpejjZh.  
Consulte esse selo em <https://selo.funarpen.com.br/consulta>  
Reconheço por Semelhança a assinatura de SILVIA LETICIA STEFFENS DA ROSA, \*0001\* F67QRRMV-556688-10\*, Dou fé, Planalto-Paraná, 24 de fevereiro de 2022. Em Testemunho \_\_\_\_\_ da Verdade

*Juliana Szkul*  
Juliana Szkul - Escrevente




*Juliana Szkul*  
CPF: 072.841.242-76  
Escrevente

**SERVENTIA DISTRITAL DE PLANALTO - PR**  
Av. Rio Grande do Sul, 938 - Centro - CEP:85.750-000 - PLANALTO/PR  
cartorioquintana@rlinc.com.br - Fone:46-3555-1134

Selo Digital nºF204XCoot7MkrsIRGtoIA9xc9.  
Consulte esse selo em <https://selo.funarpen.com.br/consulta>  
Reconheço por Semelhança a assinatura de NATHALIA RAFAELA PONTIN, \*0001\* F4i1S72GE-51467C-90\*, Dou fé, Planalto-Paraná, 25 de fevereiro de 2022. Em Testemunho \_\_\_\_\_ da Verdade

*Juliana Szkul*  
Juliana Szkul - Escrevente



CONFERE COM  
O ORIGINAL

Data 22/12/2023

*Yanub*  
ASSINATURA

*Om*  
*fs*  
*fs*

000295



## MODELO nº 15

# RELAÇÃO DE DISPONIBILIDADE DE VEÍCULOS, MÁQUINAS E EQUIPAMENTOS

Ref: Edital de Tomada de Preços nº 09/2023

CAW – SERVIÇOS DE TERRAPLENAGEM LTDA, inscrita no CNPJ/MF nº 04.726.528/0001-01, por intermédio do seu representante legal, a Sra. Silvia Leticia Steffens da Rosa, portadora do documento de identidade RG nº 5.976.116-1, emitido pela SSP/PR, e do CPF nº 036.693.359-68, DECLARA, sob as penas de lei, que possui todos os equipamentos necessários e dispõe de pessoal técnico para a execução do objeto da presente licitação.

- I. Usina de Asfalto (CBUQ);
- II. Acabadora de Asfalto;
- III. Rolo Pneumático;
- IV. Rolo Chapa;
- V. Caminhões Basculantes;
- VI. Caminhão Espargidor;
- VII. Minicarregadeira (Bobcat);
- VIII. Veículo para transporte de funcionários;
- IX. Caminhão Prancha;
- X. Ferramentas manuais (carrinhos, pás, picaretas, enxadas, etc.);
- XI. Mão-de-obra suficiente para a execução do contrato no prazo pactuado.

Planalto/PR, 27 de Dezembro de 2023.

Silvia Leticia Steffens da Rosa

RG: 5.976.116-1

Sócia Administradora

Nathalia Rafaela Pontin Bageti

RG: 12.868.322-4

CREA-PR nº 201028/D

om  
S  
fs





MODELO nº 16

CRONOGRAMA DE UTILIZAÇÃO DE VEÍCULOS, MÁQUINAS E EQUIPAMENTOS

Edital de Tomada de Preços nº 09/2023

Proponente: Município de Planalto/PR

Objeto: Recape asfáltico em vias urbanas em CBUQ, 15.189,24 m<sup>2</sup>, incluindo serviços preliminares, base/sub-base, revestimento, meio-fio e sarjeta, serviços de urbanização, sinalização de trânsito, drenagem, ensaios tecnológicos e placa de comunicação visual.

Lote: SAM 31 – LOTE 01

Área: 15.189,24 m<sup>2</sup>

Prazo de execução: 240 dias.

ITEM	DISCRIMINAÇÃO DOS VEÍCULOS, MÁQUINAS E EQUIPAMENTOS DISPONIBILIZADOS		PRAZO DE EXECUÇÃO ( dias )						
			30	60	90	120	150	180	210
01	01 Usina de asfalto	UTILIZAÇÃO							
		QUANTIDADE	01	01	01	01	01	01	01
02	01 Vibro Acabadora	UTILIZAÇÃO							
		QUANTIDADE	01	01	01	01	01	01	01
03	01 Rolo Pneus	UTILIZAÇÃO							
		QUANTIDADE	01	01	01	01	01	01	01
04	01 Rolo Chapa	UTILIZAÇÃO							
		QUANTIDADE	01	01	01	01	01	01	01
05	08 Caminhões Basculantes	UTILIZAÇÃO							
		QUANTIDADE	08	08	08	08	08	08	08
06	01 Espargidor	UTILIZAÇÃO							
		QUANTIDADE	01	01	01	01	01	01	01
07	01 Minicarregadeira (Bobcat)	UTILIZAÇÃO							
		QUANTIDADE	01	01	01	01	01	01	01
08	01 Veículo de Trans. Dos funcionários	UTILIZAÇÃO							
		QUANTIDADE	01	01	01	01	01	01	01
09	01 Veículo de passeio	UTILIZAÇÃO							
		QUANTIDADE	01	01	01	01	01	01	01
10	01 Caminhão Prancha	UTILIZAÇÃO							
		QUANTIDADE	01	01	01	01	01	01	01

Planalto/PR, 27 de Dezembro de 2023.

Silvia Leticia Steffens da Rosa

RG: 5.976.116-1

Sócia Administradora

Nathalia Rafaela Pontin Bageti

RG: 12.868.322-4

CREA-PR nº 201028/D

000297



MODELO nº 05  
CAPACIDADE FINANCEIRA

Ref. Edital Tomada de Preço nº. 09/2023

Declaramos que as demonstrações abaixo correspondem a real situação da proponente. Esses índices foram obtidos no balanço do último exercício social.

Declaramos, ainda, que a qualquer tempo, desde que solicitado pelo licitador, nos comprometemos a apresentar todos os documentos ou informações que comprovarão as demonstrações.

SÃO AS DEMONSTRAÇÕES:

Tipo de índice	Valor em reais	Índice
Liquidez geral (LG) $LG = (AC + RLP) / (PC + ELP)$	$\frac{583.373,53}{124.780,34}$	4,67
Liquidez corrente (LC) $LC = AC / PC$	$\frac{583.373,53}{124.780,34}$	4,67
Solvência Geral (SG) $SG = (AC + AP + RLP) / (PC + ELP)$	$\frac{2.958.039,53}{124.780,34}$	23,70

AC - ativo circulante;

AP - ativo permanente;

PC - passivo circulante;

RLP - realizável a longo prazo;

ELP - exigível a longo prazo.

**OBS: Os índices deverão ser apresentados com 2 (duas) casas decimais, desprezando-se as demais.**

Planalto-PR, 27 de dezembro de 2023.

Silvia Leticia Steffens da Rosa  
RG: 5.976.116-1 CPF: 836.693.539-68  
Sócia Administradora

Eldo Blume  
CRC 017369/01

RECIBO DE ENTREGA DE ESCRITURAÇÃO CONTÁBIL DIGITAL

IDENTIFICAÇÃO DO TITULAR DA ESCRITURAÇÃO

NIRE 41207819894	CNPJ 04.726.528/0001-01
NOME EMPRESARIAL CAW SERVICOS DE TERRAPLENAGEM LTDA	

IDENTIFICAÇÃO DA ESCRITURAÇÃO

FORMA DA ESCRITURAÇÃO CONTÁBIL Livro Diário (Completo - sem escrituração Auxiliar)	PERÍODO DA ESCRITURAÇÃO 01/01/2022 a 31/12/2022
NATUREZA DO LIVRO Livro Diário Geral	NÚMERO DO LIVRO 22
IDENTIFICAÇÃO DO ARQUIVO (HASH) BE.9A.9A.74.13.57.9D.23.57.B9.52.9E.B9.CF.C2.4A.5C.E0.C3.DD	

ESTE LIVRO FOI ASSINADO COM OS SEGUINTE CERTIFICADOS DIGITAIS:

QUALIFICAÇÃO DO SIGNATARIO	CPF/CNPJ	NOME	Nº SÉRIE DO CERTIFICADO	VALIDADE	RESPONSÁVEL LEGAL
Contador	17422051000	ELDO BLUME: 17422051000	910994947596251427 1	14/09/2022 a 14/09/2023	Não
Procurador	17422051000	ELDO BLUME: 17422051000	910994947596251427 1	14/09/2022 a 14/09/2023	Sim

NÚMERO DO RECIBO:

BE.9A.9A.74.13.57.9D.23.57.B9.52.9E.  
B9.CF.C2.4A.5C.E0.C3.DD-9

Escrituração recebida via Internet  
pelo Agente Receptor SERPRO  
em 17/03/2023 às 13:39:49

A7.E5.8A.F0.F4.20.C5.39  
C3.BF.C0.CA.5F.B9.FD.  
BF

Considera-se autenticado o livro contábil a que se refere este recibo, dispensando-se a autenticação de que trata o art. 39 da Lei nº 8.934/1994. Este recibo comprova a autenticação.

BASE LEGAL: Decreto nº 1.800/1996, com a alteração do Decreto nº 8.683/2016, e arts. 39, 39-A, 39-B da Lei nº 8.934/1994 com a alteração da Lei Complementar nº 1247/2014.

Com

3

Handwritten signature

Handwritten signature

## TERMOS DE ABERTURA E ENCERRAMENTO



Entidade: CAW SERVICOS DE TERRAPLENAGEM LTDA  
Período da Escrituração: 01/01/2022 a 31/12/2022 CNPJ: 04.726.528/0001-01  
Número de Ordem do Livro: 22

### TERMO DE ABERTURA

Nome Empresarial CAW SERVICOS DE TERRAPLENAGEM LTDA  
NIRE 41207819894  
CNPJ 04.726.528/0001-01  
Número de Ordem 22  
Natureza do Livro Livro Diário Geral  
Município Planalto  
Data do arquivamento dos atos constitutivos 26/09/2001  
Data de arquivamento do ato de conversão de sociedade simples em sociedade empresária  
Data de encerramento do exercício social 31/12/2022  
Quantidade total de linhas do arquivo digital 7568

### TERMO DE ENCERRAMENTO

Nome Empresarial CAW SERVICOS DE TERRAPLENAGEM LTDA  
Natureza do Livro Livro Diário Geral  
Número de ordem 22  
Quantidade total de linhas do arquivo digital 7568  
Data de início 01/01/2022  
Data de término 31/12/2022

Este documento é parte integrante de escrituração cuja autenticação se comprova pelo recibo de número BE.9A.9A.74.13.57.9D.23.57.B9.52.9E.B9.CF.C2.4A.5C.E0.C3.DD-9, nos termos do Decreto nº 8.683/2016.

Este relatório foi gerado pelo Sistema Público de Escrituração Digital – Sped

Versão 10.1.1 do Visualizador.

Consolidação: Empresa

Grau: 5

Encerrado em: 31/12/2022

<b>ATIVO</b>	<b>2.958.039,53</b>
<b>CIRCULANTE</b>	<b>583.373,53</b>
DISPONIBILIDADES	284.944,02
CAIXA	284.944,02
CAIXA GERAL	284.944,02
<b>CRÉDITOS</b>	<b>285.947,26</b>
CLIENTES NACIONAIS	45.776,11
000425/ MUNICIPIO DE BELA VISTA DA CAROB	45.776,11
<b>OUTROS VALORES A RECEBER</b>	<b>240.171,15</b>
EMPRÉSTIMO PARA TERCEIROS	240.171,15
<b>ADIANTAMENTOS</b>	<b>12.482,25</b>
ADIANTAMENTOS DIVERSOS	12.482,25
ADIANTAMENTO DE FÉRIAS	12.482,25
<b>ATIVO NÃO CIRCULANTE</b>	<b>2.374.666,00</b>
<b>IMOBILIZADO</b>	<b>2.374.666,00</b>
BENS TANGÍVEIS PRÓPRIOS	2.374.666,00
INSTALAÇÕES	16.500,00
MÁQUINAS E EQUIPAMENTOS	1.967.926,00
VEÍCULOS DE CARGA	368.000,00
VEÍCULOS UTILITÁRIOS	22.240,00
<b>TOTAL DO ATIVO</b>	<b>2.958.039,53</b>
<b>PASSIVO</b>	<b>2.958.039,53</b>
<b>CIRCULANTE</b>	<b>124.780,34</b>
OBRIGAÇÕES TRABALHISTAS	20.932,75
ENCARGOS SOCIAIS A PAGAR	20.932,75
TAXA CONFEDERATIVA A RECOLHER	1.875,14
FGTS A PAGAR	4.252,94
INSS A RECOLHER	14.804,67
<b>OBRIGAÇÕES TRIBUTÁRIAS</b>	<b>103.847,59</b>
TRIBUTOS RETIDOS A RECOLHER	2.011,29
IRRF S/FOPAG	2.011,29
<b>IMPOSTOS E CONTRIBUIÇÕES SOBRE RECEITAS</b>	<b>22.070,19</b>
PIS A PAGAR	3.581,41
COFINS A PAGAR	16.529,59
ISS A PAGAR	1.959,19
<b>IMPOSTOS E CONTRIBUIÇÕES SOBRE O LUCRO</b>	<b>79.766,11</b>
IRPJ A PAGAR	49.692,28
CSLL A PAGAR	30.073,83
<b>PATRIMÔNIO LÍQUIDO</b>	<b>2.833.259,19</b>
<b>CAPITAL SOCIAL</b>	<b>2.600.000,00</b>
CAPITAL SOCIAL INTEGRALIZADO	2.600.000,00
CAPITAL SOCIAL SUBSCRITO	2.600.000,00
<b>LUCROS OU PREJUÍZOS ACUMULADOS</b>	<b>233.259,19</b>
LUCRO/PREJUÍZO ACUMULADO	233.259,19
LUCRO/PREJUÍZO ACUMULADO	233.259,19
<b>TOTAL DO PASSIVO</b>	<b>2.958.039,53</b>


Reconhecemos a exatidão do presente Balanço Patrimonial com base nas informações e na documentação apresentada, encerrado em 31/12/2022, somando tanto no Ativo como no Passivo, a importância de R\$ 2.958.039,53 (Dois milhões, novecentos e cinquenta e oito mil e trinta e nove reais e cinquenta e três centavos).

O ORIGINAL  
Data 22/12/2023  
Carlo  
ASSINATURA

000301



SILVIA LETICIA STEFFENS DA ROSA  
SÓCIO ADMINISTRADOR  
CPF 836.693.539-68

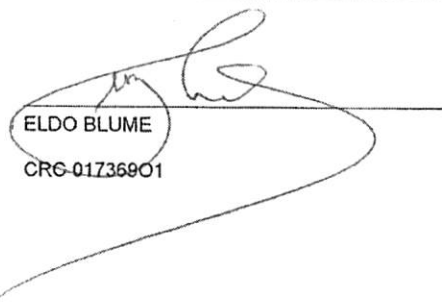

ELDO BLUME  
CRC-01736901

CONFERE COM  
O ORIGINAL  
Date 22/12/2023  
  
ASSINATURA

*Om*  




CNPJ: 04.726.528/0001-01

Consolidação: Empresa

Grau: 5

Período: 01/2022 a 12/2022

<b>RECEITA OPERACIONAL BRUTA</b>	<b>8.788.915,31</b>
RECEITA BRUTA	8.788.915,31
RECEITA DE SERVIÇO	8.788.915,31
SERVIÇOS PRESTADOS	8.788.915,31
<b>DEDUÇÕES DA RECEITA BRUTA</b>	<b>426.262,38</b>
DEDUÇÕES DA RECEITA BRUTA	426.262,38
TRIBUTOS SOBRE VENDAS	426.262,38
PIS SOBRE VENDAS	57.127,96
COFINS SOBRE VENDAS	263.667,46
ISS SOBRE VENDAS	105.466,96
<b>RECEITA LÍQUIDA</b>	<b>8.362.652,93</b>
<b>CUSTOS</b>	<b>553.374,68</b>
CUSTO DOS SERVIÇOS PRESTADOS	553.374,68
MÃO DE OBRA	553.374,68
SALÁRIOS E ORDENADOS	313.962,19
HORAS EXTRAS	19.895,70
FÉRIAS	31.375,33
13º SALÁRIO	31.483,10
INSS	117.709,89
FGTS	32.015,30
DSR E REFLEXOS	3.995,70
ADICIONAIS	2.937,47
<b>LUCRO BRUTO</b>	<b>7.809.278,25</b>
<b>DESPESAS OPERACIONAIS</b>	<b>5.918.409,03</b>
DESPESAS OPERACIONAIS	5.918.409,03
DESPESAS COMERCIAIS	7.120,00
PROPAGANDA E PUBLICIDADE	7.120,00
PROPAGANDA E PUBLICIDADE	7.120,00
DESPESAS ADMINISTRATIVAS	5.911.289,03
HONORÁRIOS DIRETORIA	42.000,00
PRO-LABORE	42.000,00
DESPESAS GERAIS	5.869.289,03
DESPESA C/FRETES E SEGUROS	197.381,23
TAXA DE LICENCIAMENTO	1.124,50
IPVA - IMPOSTO PROPRIEDADE DE VEÍCULO AUTOMOTOR	5.555,93
MANUTENÇÃO DE VEÍCULOS	108.218,38
COMBUSTÍVEIS E LUBRIFICANTES	1.059.295,32
MATERIAIS DE ESCRITÓRIO	1.150,00
CONFRATERNIZAÇÕES	7.134,92
SERVIÇOS DE TERCEIROS PESSOA JURÍDICA	253.073,33
MANUTENÇÃO DE MÁQUINAS E EQUIPAMENTOS	877.729,56
IMPOSTOS E TAXAS DIVERSAS	361,70
ALIMENTAÇÃO	6.504,68
SEGURO DE FUNCIONARIOS	1.575,06
SEGURO DE VIDA EM GRUPO	1.488,78
MELHORIAS DE INSTALAÇÕES	51.333,98
MATERIAIS APLICADOS NOS SERVIÇOS	3.283.973,01
ALIMENTAÇÃO	13.328,65
DESPESAS RELACIONADAS À SEGURANÇA DO TRABALHO	60,00
<b>RESULTADO ANTES DAS OPERAÇÕES FINANCEIRAS</b>	<b>1.890.869,22</b>
DESPESAS FINANCEIRAS	27.480,91
DESPESAS FINANCEIRAS	27.146,02
JUROS PAGOS	5.866,02
DESPESAS COM CARTÃO DE CRÉDITO	21.280,00
MULTAS	334,89
MULTAS SOBRE TRIBUTOS	55,49
MULTAS DE TRÂNSITO	279,40
<b>RESULTADO ANTES DAS PROVISÕES TRIBUTÁRIAS</b>	<b>1.863.388,31</b>
PROVISÕES TRIBUTÁRIAS (CSLL/IRPJ)	246.698,59
PROVISÕES PARA IMPOSTOS SOBRE O LUCRO	151.778,31
PROVISÃO PARA IMPOSTO DE RENDA	151.778,31
PROVISÕES PARA CONTRIBUIÇÕES SOBRE O LUCRO	94.920,28
PROVISÃO PARA CONTRIBUIÇÃO SOCIAL	94.920,28

CONFERE COM  
O ORIGINAL

Data 22/12/2023

Carlo

ASSINATURA

000303

CNPJ: 04.726.528/0001-01  
Consolidação: Empresa

Grau: 5


Período: 01/2022 a 12/2022

LUCRO LÍQUIDO DO EXERCÍCIO

1.616.689,72



SILVIA LETICIA STEFFENS DA ROSA  
SÓCIO ADMINISTRADOR  
CPF 836.693.539-68

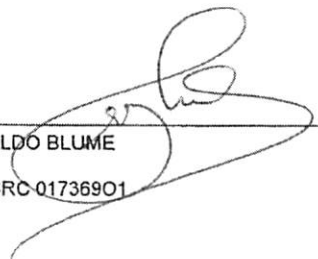  
ELDO BLUME

CRC-01736901



Om






CNPJ: 04.726.528/0001-01  
Consolidação: Empresa

Método: Indireto

Período: 01/2022 a 12/2022

Conta	Descrição	Valor
1	OPERACIONAIS	2.729.402,69
1.001	Lucro/Prejuízo líquido do exercício	1.616.689,72
1.005	DEPRECIÇÃO	0,00
1.010	CLIENTES	1.316.406,63
1.011	RECEBIMENTO DE JUROS	0,00
1.012	CREDITOS TRIBUTÁRIOS	0,00
1.015	ESTOQUES	0,00
1.016	OUTROS ATIVOS	0,00
1.020	FORNECEDORES	-243.526,13
1.021	PAGAMENTO DE IMPOSTOS	39.832,47
1.022	PAGAMENTO DE SALÁRIOS	0,00
1.023	PAGAMENTO DE JUROS	0,00
1.024	PAGAMENTO DESPESAS ADMINISTRATIVAS	0,00
1.025	OUTROS PASSIVOS	0,00
2	INVESTIMENTO	0,00
2.001	ATIVO IMOBILIZADO	0,00
2.005	INVESTIMENTOS	0,00
3	FINANCIAMENTO	0,00
3.001	EMPRÉSTIMOS E FINANCIAMENTOS	0,00
3.002	AUMENTO DE CAPITAL	0,00
3.003	DISTRIBUIÇÃO DE LUCROS	0,00
3.005	INTEGRALIZAÇÕES DE CAPITAL	0,00
Aumento/Redução de Caixa e Equivalentes de Caixa		2.729.402,69
Caixa e Equivalentes de Caixa		
No início do Período		180.073,72
No final do Período		279.884,64
Variação		99.810,92

  
SILVIA LETICIA STEFFENS DA ROSA  
SÓCIO ADMINISTRADOR  
CPF 836.693.539-68

  
ELDO BLUME  
CRC 01736901

CONFERE COM  
O ORIGINAL  
Data 22/12/2023  
  
ASSINATURA





Estabelecimento: 14 - CAW SERVICOS DE TERRAPLENAGEM LTDA - 04.726.528/0001-01

Notas Explicativas Gerais  
0001 -

CONTEXTO OPERACIONAL (1)

CAW SERVIÇOS DE TERRAPLENAGEM S/C LTDA ME, CADASTRADA NO CNPJ SOB O NÚMERO 04.726.528/0001-01, CONSTITUÍDA EM 20/09/2001, TRIBUTADA PELO LUCRO PRESUMIDO COM APURAÇÃO ANUAL, COM RAMO DE ATIVIDADE: ATIVIDADE DE TRANSPORTE RODOVIÁRIO DE CARGAS EM GERAL, INTERMUNICIPAL, INTERESTADUAL, PRESTAÇÃO DE SERVIÇOS DE PAVIMENTAÇÃO ASFÁLTICA, PEDRAS IRREGULARES, TERRAPLENAGEM, CURVAS DE NÍVEIS E LOCAÇÃO DE BENS MOVEIS, OBRAS DE TERRAPLENAGEM, COM SEDE NO MUNICÍPIO DE PLANALTO/PR, NA AV. RIO GRANDE DO SUL, S/N, CENTRO.  
A COMPANHIA É UMA SOCIEDADE EMPRESÁRIA LIMITADA.

POLÍTICA CONTÁBIL E BASE DE PREPARAÇÃO (1)

AS DEMONSTRAÇÕES CONTÁBEIS ENCERRADAS EM 31 DE DEZEMBRO DE 2021 E 31 DE DEZEMBRO DE 2022 (COMPARATIVAS), AQUI COMPREENDIDOS: BALANÇO PATRIMONIAL, DEMONSTRAÇÃO DO RESULTADO, DEMONSTRAÇÃO DAS MUTAÇÕES DO PATRIMÔNIO LÍQUIDO (DMPL) E DEMONSTRAÇÃO DOS FLUXOS DE CAIXA (DFC), FORAM ELABORADAS A PARTIR DAS DIRETRIZES CONTÁBEIS E DOS PRECEITOS DA LEGISLAÇÃO COMERCIAL, LEI N. 10.406/2002 E DEMAIS LEGISLAÇÕES APLICÁVEIS E AOS PRINCÍPIOS CONTÁBEIS.

A DEMONSTRAÇÃO DO RESULTADO ABRANGENTE (DRA) FOI SUPRIMIDA CONFORME FACULTADA PELA RESOLUÇÃO 1255/2009, E SEU CONTEÚDO ESTÁ APRESENTADO NA DEMONSTRAÇÃO DAS MUTAÇÕES DO PATRIMÔNIO LÍQUIDO (DMPL).

O RESULTADO É APURADO DE ACORDO COM O REGIME DE COMPETÊNCIA, QUE ESTABELECE QUE AS RECEITAS E DESPESAS DEVEM SER INCLuíDAS NA APURAÇÃO DOS RESULTADOS DOS PERÍODOS EM QUE OCORREREM, SEMPRE SIMULTANEAMENTE QUANDO SE CORRELACIONAREM, INDEPENDENTEMENTE DE RECEBIMENTO OU PAGAMENTO.

AS RECEITAS E DESPESAS DE NATUREZA FINANCEIRA SÃO CONTABILIZADAS PELO CRITÉRIO "PRO-RATA" DIA E CALCULADAS COM BASE NO MÉTODO EXPONENCIAL, EXCETO AQUELAS RELATIVAS AOS TÍTULOS DESCONTADOS OU AINDA AS RELACIONADAS ÀS OPERAÇÕES COM O EXTERIOR, QUE SÃO CALCULADAS COM BASE NO MÉTODO LINEAR.

AS PRINCIPAIS PRÁTICAS CONTÁBEIS NA ELABORAÇÃO DAS DEMONSTRAÇÕES CONTÁBEIS LEVAM EM CONTA AS CARACTERÍSTICAS QUALITATIVAS E QUANTITATIVAS CONFORME DETERMINA A NBC TG 1000: COMPREENSIBILIDADE, COMPETÊNCIA, RELEVÂNCIA, MATERIALIDADE, CONFIABILIDADE, PRIMAZIA DA ESSÊNCIA SOBRE A FORMA, PRUDÊNCIA, INTEGRALIDADE, COMPARABILIDADE E TEMPESTIVIDADE, ESTANDO ASSIM ALINHADAS COM NORMAS INTERNACIONAIS DE CONTABILIDADE EMITIDAS PELO INTERNATIONAL ACCOUNTING STANDARDS BOARD (IASB) ADEQUADAS PELO COMITÊ DE PRONUNCIAMENTOS CONTÁBEIS (CPC) E APROVADAS PELO CONSELHO FEDERAL DE CONTABILIDADE PARA PEQUENAS E MÉDIAS EMPRESAS.

O ADMINISTRADOR DA EMPRESA OPTA PELA CONTRATAÇÃO DE CONTABILIDADE TERCEIRIZADA, A QUAL SE ENCONTRA PERFEITAMENTE ATINADA A LEGISLAÇÃO PROFISSIONAL, E ESTANDO ASSIM, REGULAMENTADA PELO CONSELHO FEDERAL DE CONTABILIDADE NO QUE TANGE A QUESTÃO ÉTICA E PROFISSIONAL E AINDA CONFORME PREVISTO EM CLÁUSULAS CONTRATUAIS. ASSIM, A ADMINISTRAÇÃO DA EMPRESA, DECLARA QUE TOMOU CIÊNCIA DO CONTEÚDO DO ALUDIDO CONTRATO EM TODOS OS SEUS TERMOS E ASSIM, AS PRESENTES DEMONSTRAÇÕES REFLETEM E ESPELHAM A REALIDADE DA EMPRESA EM TODOS OS SEUS TERMOS. OS RESULTADOS PRODUZIDOS SÃO FRUTOS DO DOCUMENTAL REMETIDO PARA CONTABILIZAÇÃO PELA ADMINISTRAÇÃO DA EMPRESA, RESPONDENDO ESTA, PELA VERACIDADE, INTEGRALIDADE E PROCEDÊNCIA. A ADMINISTRAÇÃO ENCONTRA-SE CIENTE DE TODA A LEGISLAÇÃO AQUI APLICÁVEL, ESPECIALMENTE NO TOCANTE A LEI 11.101/2005 QUE INFORMA O CONTRIBUINTE DAS SUAS RESPONSABILIDADES QUANTO AS DOCUMENTAÇÕES E PROCEDIMENTOS. A RESPONSABILIDADE PROFISSIONAL DO CONTABILISTA QUE REFERENDA ESTAS DEMONSTRAÇÕES CONTÁBEIS ESTÁ LIMITADA OS FATOS CONTÁBEIS EFETIVAMENTE NOTIFICADOS PELA ADMINISTRAÇÃO DA EMPRESA A ESTE PROFISSIONAL.

AS DEMONSTRAÇÕES CONTÁBEIS INCLUEM ESTIMATIVAS E PREMISSAS, TAIS COMO: MENSURAÇÃO DE PERDAS ESTIMADAS; ESTIMATIVAS DO VALOR JUSTO; PROVISÕES; PERDAS POR REDUÇÃO AO VALOR RECUPERÁVEL (IMPAIRMENT) E A DETERMINAÇÃO DA VIDA ÚTIL DE DETERMINADOS ATIVOS. NESTE QUESITO A RESPONSABILIDADE PROFISSIONAL POR TAIS ESTIMATIVAS SÃO DOS QUE EFETIVAMENTE ASSINAREM OS RESPECTIVOS LAUDOS TÉCNICOS. DIANTE DISSO OS RESULTADOS EFETIVOS PODEM SER DIFERENTES DAQUELES ESTABELECIDOS POR ESSAS ESTIMATIVAS E PREMISSAS.

MOEDA FUNCIONAL E DE APRESENTAÇÃO (1)

AS DEMONSTRAÇÕES CONTÁBEIS ESTÃO APRESENTADAS EM REAIS, QUE É A MOEDA FUNCIONAL DA EMPRESA. ASSIM OS ATIVOS, OS PASSIVOS E OS RESULTADOS APRESENTADOS NAS DEMONSTRAÇÕES CONTÁBEIS MESMO QUANDO CONTRATADOS EM MOEDA ESTRANGEIRA SÃO AJUSTADOS ÀS DIRETRIZES CONTÁBEIS VIGENTES NO BRASIL E CONVERTIDOS PARA REAIS, DE ACORDO COM AS TAXAS DE CÂMBIO DA MOEDA LOCAL. OS EVENTUAIS GANHOS E PERDAS RESULTANTES DO PROCESSO DE CONVERSÃO SÃO TRANSFERIDOS PARA O RESULTADO DO PERÍODO ATENDENDO AO REGIME DE COMPETÊNCIA.

om fs

5

CONFERE COM O ORIGINAL  
Date 22/12/2022  
Assinatura

000307

TESTE DE RECUPERABILIDADE PARA ATIVOS (IMPAIRMENT) (1)  
ATENDENDO AO CONTEÚDO DA NBC TG 1000, EDITADA PELO CONSELHO FEDERAL DE CONTABILIDADE ATRAVÉS DA RESOLUÇÃO 1255/2009, A ADMINISTRAÇÃO DA EMPRESA, FEZ A ANÁLISE SOBRE A RECUPERABILIDADE DOS ATIVOS SUBMETIDOS A TAL RESOLUÇÃO LEVANDO EM CONTA OS PRINCIPAIS INDICADORES DE DESVALORIZAÇÃO, TAIS COMO: UMA REDUÇÃO SENSÍVEL, ALÉM DO ESPERADO, NO VALOR DE MERCADO DO ATIVO; O VALOR CONTÁBIL DO ATIVO LÍQUIDO É MAIOR QUE O VALOR JUSTO ESTIMADO; OBSOLESCÊNCIA OU DANO FÍSICO DE ATIVO; MUDANÇAS SIGNIFICATIVAS QUE AFETAM O ATIVO; INFORMAÇÕES INTERNAS (EMPRESA) QUE ESPELHEM DESEMPENHO ECONÔMICO PIOR QUE O ESPERADO. APÓS ESTÁ SUBMISSÃO À ADMINISTRAÇÃO CHEGOU À CONCLUSÃO DE QUE TODOS OS ATIVOS SE ENCONTRAM A VALOR RECUPERÁVEL ATRAVÉS DA VENDA OU DO USO, DISPENSANDO ASSIM A REALIZAÇÃO DOS TESTES EFETIVOS DE IMPAIRMENT UMA VEZ QUE NÃO EXISTIA INDICAÇÃO RELEVANTE DE NÃO RECUPERABILIDADE.

PROVISÕES, ATIVOS E PASSIVOS CONTINGENTES E OBRIGAÇÕES LEGAIS - FISCAIS E PREVIDENCIÁRIAS (1)

OS ATIVOS CONSIDERADOS CONTINGENTES NÃO FORAM RECONHECIDOS CONFORME PREVISTO NA NBC TG 1000 EXPEDIDA PELO CONSELHO FEDERAL DE CONTABILIDADE.

AS PROVISÕES QUANDO CONSTITUÍDAS ENCONTRAM-SE FORTEMENTE ALICERÇADAS NAS OPINIÕES DOS ASSESSORES JURÍDICOS OU ADVOGADOS, LEVANDO EM CONTA A NATUREZA DAS AÇÕES, A SIMILARIDADE COM PROCESSOS ANTERIORES, A COMPLEXIDADE E O POSICIONAMENTO DE TRIBUNAIS. ASSIM, A ADMINISTRAÇÃO CONSIDERA QUE TAIS PROVISÕES SÃO SUFICIENTES PARA ATENDER AS PERDAS DECORRENTES DOS RESPECTIVOS PROCESSOS. MESMO QUE ALGUM PASSIVO ESTEJA SENDO DISCUTIDO JUDICIALMENTE, TAL OBRIGAÇÃO É MANTIDA ATÉ O GANHO DEFINITIVO QUANDO NÃO COUBEREM MAIS RECURSOS OU QUANDO DA SUA PRESCRIÇÃO.

AJUSTE A VALOR PRESENTE (1)

O AJUSTE A VALOR PRESENTE QUE TEM POR OBJETIVO DEMONSTRAR O VALOR PRESENTE DE UM FLUXO DE CAIXA, O QUAL SE ENCONTRA DETERMINADO PARA AS OPERAÇÕES DE LONGO PRAZO, TANTO PARA OS ATIVOS E QUANTO PARA OS PASSIVOS, FOI REALIZADO NO RECONHECIMENTO INICIAL DE CADA OPERAÇÃO DE LONGO PRAZO EM BASE EXPONENCIAL PRO RATA, REGISTRADO EM CONTA RETIFICADORA PARA QUE OS ATIVOS E PASSIVOS REFLITAM A REALIDADE. OS JUROS FORAM SENDO RECONHECIDOS COMO RECEITAS OU DESPESAS COM O TRANSCORRER DO TEMPO COMO RECEITAS OU DESPESAS FINANCEIRAS NA DEMONSTRAÇÃO DO RESULTADO DO EXERCÍCIO ATRAVÉS DO MÉTODO DA TAXA EFETIVA DE JUROS.

DECLARAÇÃO DE CONFORMIDADE (1)

A EMPRESA DECLARA EXPRESSAMENTE QUE A ELABORAÇÃO E A APRESENTAÇÃO DAS DEMONSTRAÇÕES CONTÁBEIS ESTÃO EM CONFORMIDADE COM O NBC TG 1000 - CONTABILIDADE PARA PEQUENAS E MÉDIAS EMPRESAS, EXPEDIDA PELO CONSELHO FEDERAL DE CONTABILIDADE ATRAVÉS DA RESOLUÇÃO 1.255/2009. A ADMINISTRAÇÃO DA EMPRESA TAMBÉM PROCEDEU AO EXAME CONCEITUAL E CONCLUIU QUE A EMPRESA NÃO POSSUI PRESTAÇÃO PÚBLICA DE CONTAS E ASSIM ENCONTRA-SE APTA A EXERCER A FACULDADE PELA APLICAÇÃO DO PREVISTO NA CONTABILIDADE PARA PEQUENAS E MÉDIAS EMPRESAS.

DETERMINAÇÃO DO RESULTADO (1)

O RESULTADO FOI APURADO EM 31 DE DEZEMBRO DE 2021 E 31 DE DEZEMBRO DE 2022 (COMPARATIVAMENTE) E ESTÁ EM OBEEDIÊNCIA AO REGIME DE COMPETÊNCIA. AS DEMONSTRAÇÕES CONTÁBEIS FORAM ELABORADAS E APRESENTADAS EM CONFORMIDADE COM A LEGISLAÇÃO SOCIETÁRIA, CONFORME A LEI N. 10.406/2002 E DEMAIS LEGISLAÇÕES APLICÁVEIS, OS PRONUNCIAMENTOS TÉCNICOS, ORIENTAÇÕES E INTERPRETAÇÕES EMITIDAS PELO COMITÊ DE PRONUNCIAMENTOS CONTÁBEIS (CPC), PELAS NORMAS BRASILEIRAS DE CONTABILIDADE EXPEDIDAS PELO CONSELHO FEDERAL DE CONTABILIDADE, ESPECIALMENTE NBC TG 1000.

ATIVOS CIRCULANTES (1)

A CLASSIFICAÇÃO DAS CONTAS É REALIZADA COM BASE NO QUE DETERMINADA O PRONUNCIAMENTO TÉCNICO PME - PEQUENAS E MÉDIAS EMPRESAS, SENDO CLASSIFICADOS COMO CIRCULANTES QUANDO: A) ESPERA REALIZAR O ATIVO, OU PRETENDER VENDÊ-LO OU CONSUMI-LO DURANTE O CICLO OPERACIONAL NORMAL DA ENTIDADE; B) O ATIVO FOR MANTIDO ESSENCIALMENTE COM A FINALIDADE DE NEGOCIAÇÃO; C) ESPERA REALIZAR O ATIVO NO PERÍODO DE ATÉ DOZE MESES DA DATA DAS DEMONSTRAÇÕES CONTÁBEIS; OU O ATIVO FOR CAIXA OU EQUIVALENTE DE CAIXA. (PME, ITEM 4.5).

DISPONIBILIDADES: A CONTA DISPONIBILIDADES É COMPOSTA DA SEGUINTE MANEIRA  
CAIXA R\$ 284.944,02

PASSIVO CIRCULANTE

A CLASSIFICAÇÃO DAS CONTAS É REALIZADA COM BASE NO QUE DETERMINADA O PRONUNCIAMENTO TÉCNICO PME - PEQUENAS E MÉDIAS EMPRESAS, SENDO CLASSIFICADOS



Consolidação: Empresa

Mês/Ano: 12/2022

COMO CIRCULANTES QUANDO: A) ESPERA LIQUIDAR O PASSIVO DURANTE O CICLO OPERACIONAL NORMAL DA ENTIDADE; B) O PASSIVO FOR MANTIDO ESSENCIALMENTE PARA A FINALIDADE DE NEGOCIAÇÃO; C) O PASSÍVEL FOR EXIGÍVEL NO PERÍODO DE ATÉ DOZES MESES APÓS A DATA DAS DEMONSTRAÇÕES CONTÁBEIS; OU A ENTIDADE NÃO TIVER DIREITO INCONDICIONAL DE DIFERIR A LIQUIDAÇÃO DO PASSIVO DURANTE PELO MENOS DOZE MESES APÓS A DATA DE DIVULGAÇÃO. (PME, ITEM 4.7).

O PASSIVO CIRCULANTE SENDO ASSIM COMPOSTO:

OBRIGAÇÕES TRABALHISTAS: COMPREENDEM AS SEGUINTE RUBRICAS:

INSS NO VALOR DE R\$ 14.804,67

FGTS A RECOLHER NO VALOR DE R\$ 4.252,94

OBRIGAÇÕES TRIBUTÁRIAS: CORRESPONDEM AS SEGUINTE RUBRICAS:

COFINS A RECOLHER NO VALOR DE R\$ 16.529,59

PIS A RECOLHER NO VALOR DE R\$ 3.581,41

IRPJ A RECOLHER NO VALOR DE R\$ 49.692,28

IRRF A RECOLHER NO VALOR DE R\$ 2.011,29

CONTRIB SOCIAL. A RECOLHER NO VALOR DE R\$ 30.073,83

PATRIMÔNIO LÍQUIDO (1)

O PATRIMÔNIO LÍQUIDO É O VALOR RESIDUAL DOS ATIVOS RECONHECIDOS MENOS OS PASSIVOS RECONHECIDOS E SE ENCONTRA ASSIM SUBDIVIDIDO:

CAPITAL SOCIAL ESTÁ REPRESENTADO POR COTA ÚNICA, NO VALOR DE R\$ 2.600.000,00 (DOIS MILHÕES E SEISCENTOS MIL REAIS).

LUCROS OU PREJUÍZOS ACUMULADOS: A EMPRESA APRESENTA O SEGUINTE SALDO NOS ANOS RESPECTIVOS A SEGUIR:

2021

SALDO INICIAL

R\$ (300.079,81)

RESULTADO DO EXERCÍCIO

R\$ 1.533.339,00

DISTRIBUIÇÃO DE LUCROS

R\$ 3.030.518,28

SALDO FINAL

R\$ 1.233.259,19

2022

SALDO INICIAL

R\$ 1.233.259,19

RESULTADO DO EXERCÍCIO

R\$ 1.616.689,72


DISTRIBUIÇÃO DE LUCROS

R\$ 2.616.689,72

SALDO FINAL

R\$ 233.259,19

  
SILVIA LETICIA STEFFENS DA ROSA  
SÓCIO ADMINISTRADOR  
CPF 836.693.539-68

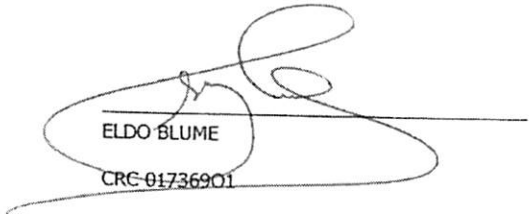  
ELDO BLUME

CRC-01736901

Om



fs



CONFERE COM  
O ORIGINAL

Date 22/12/2023

  
ASSINATURA

000309

REPÚBLICA FEDERATIVA DO BRASIL  
ESTADO DO PARANÁ  
COMARCA DE CAPANEMA

CARTORIO DO DISTRIBUIDOR E ANEXOS  
AV. PEDRO VIRIATO PARIGOT DE SOUZA Nº 1212 - CENTRO  
CAPANEMA/PR - 85760000

TITULAR  
DIRCE STEVENS FACCIO  
JURAMENTADOS  
MURILO KWIATKOWSKI SBARDELOTTO  
PATRICIA MICHELA THIESEN

### Certidão Negativa

Certifico, a pedido de parte interessada, que revendo os livros e arquivos de distribuição CÍVEL (Cível, Precatória, Precatória Especial, Juizado Especial), Ações: CONCORDATA E FALENCIA, RECUPERAÇÃO JUDICIAL sob minha guarda neste cartório, verifiquei NÃO CONSTAR nenhum registro em andamento contra:

#### CAW-SERVICOS DE TERRAPLENAGEM LTDA

CNPJ 04.726.528/0001-01, no período compreendido desde 14/07/1989, até a presente data.

CAPANEMA/PR, 19 de Dezembro de 2023, 14:18:28

PATRICIA MICHELA THIESEN



PATRICIA  
MICHELA  
THIESEN

Assinado digitalmente por PATRICIA MICHELA THIESEN  
ND: E=patriciathiesen@hotmail.com, CN=PATRICIA MICHELA THIESEN, L=CAPANEMA, S=PR, C=BR  
Razão: Eu sou o autor deste documento  
Localização:  
Data: 2023.12.20 14:20:02-03'00"  
Foxit PDF Reader Versão: 2023.3.0

*Om*  
*[Handwritten signature]*  
*[Handwritten signature]*



MODELO Nº 06


**DECLARAÇÃO DE SUJEIÇÃO AO EDITAL E INEXISTÊNCIA DE FATOS  
SUPERVENIENTES IMPEDITIVOS DA HABILITAÇÃO**

Ref.: Edital de Tomada de Preços nº 09/2023

O signatário do presente, em nome da proponente **CAW SERVIÇOS DE TERRAPLENAGEM LTDA**, declara, expressamente, que se sujeita às condições estabelecidas no Edital de Tomada de Preço e respectivos modelos, adendos, anexos e documentos e que acatará integralmente qualquer decisão que venha a ser tomada pelo licitador.

Declara, ainda, para todos os fins de direito, a inexistência de fatos supervenientes impeditivos da qualificação ou que comprometam a idoneidade da proponente nos termos do Artigo 32, parágrafo 2º, e Artigo 97 da Lei 8.666, de 21 de junho de 1993, e suas alterações, e que está ciente da obrigatoriedade de declarar ocorrências posteriores.

Planalto-PR, 27 de Dezembro de 2023

  
\_\_\_\_\_  
Silvia Leticia Steffens da Rosa  
RG: 5.976.116-1 - CPF: 836.693.539-68  
Sócia Administradora

cm B  


000311



MODELO 07  
CARTA PROPOSTA DE PREÇOS

CAW – SERVIÇOS DE TERRAPLENAGEM LTDA.  
ESTRADA VELHA CHÁCARA PEDREIRA KM 48 - PLANALTO – PR  
CNPJ: 04.726.528/0001-01 FONE/FAX: (46) 3555-1549  
cawengenharia@gmail.com/caw.mineracao@outlook.com

Planalto/PR – PR 27 de Dezembro de 2023.

À Comissão de Licitações

Referente: Edital de Tomada de Preços nº 09/2023.

Prezados Senhores

Apresentamos e submetemos a apreciação de Vossas Senhorias, nossa proposta de preços para RECAPE ASFÁLTICO EM VIAS URBANAS EM CBUQ, 15.189,24 M2 , INCLUINDO SERVIÇOS PRELIMINARES, BASE/SUB-BASE, REVESTIMENTO, MEIO-FIO E SARJETA, SERVIÇOS DE URBANIZAÇÃO, SINALIZAÇÃO DE TRÂNSITO, DRENAGEM, ENSAIOS TECNOLÓGICOS E PLACA DE COMUNICAÇÃO VISUAL. TRECHO: AV. RIO GRANDE DO SUL (ENTRE ROD. PR 163 E RUA JACOB THEOBALDO ERTHAL + 128,10M).

O preço global proposto para execução da obra objeto da licitação supramencionada é de R\$ 2.176.620,47 (Dois Milhões, Cento e Setenta e Seis Mil, Seiscentos e Vinte Reais e Quarenta e Sete Centavos).

O prazo de execução do objeto da licitação é de 240 (duzentos e quarenta) dias, contados a partir do 21º (vigésimo primeiro) dia da data de assinatura do contrato de empreitada.

O prazo de validade da proposta de preços é de no mínimo 60 (sessenta) dias, contados a partir da data limite estabelecida para o recebimento das propostas (envelopes nº 01 e nº 02) pela Comissão de Licitações.

Atenciosamente.

Silvia Leticia Steffens da Rosa

RG: 5.976.116-1

Sócia Administradora

000312





MODELO Nº 09

REF. EDITAL TOMADA DE PREÇOS Nº 09/2023

Razão Social: Caw Serviços de Terraplenagem Ltda CNPJ: 04.726.528/0001-01  
Estrada Chácara Pedreira, km 48, Planalto, Paraná.



MUNICÍPIO PROPONENTE PLANALTO - PR

CONTRATO DE REPASSE: SAM 31

Objeto: Recape asfáltico em vias urbanas em CBUQ, 15.189,24 m<sup>2</sup>, incluindo serviços preliminares, base/sub-base, revestimento, meio-fio e sarjeta, serviços de urbanização, sinalização de trânsito, drenagem, ensaios tecnológicos e placa de comunicação visual. Trecho: Av. Rio Grande do Sul (entre Rod. PR 163 e Rua Jacob Theobaldo Erthal + 128,10m).

Item	Descrição	Total (R\$)	30 dias	60 dias	90 dias	120 dias	150 dias	180 dias	210 dias	240 dias	Total
1	SERVIÇOS PRELIMINARES	5.746,22	100,00%	0,00%	0,00%	0,00%	0,00%	0,00%	0,00%	0,00%	100%
			R\$ 5.746,22	R\$ -	R\$ -	R\$ -	R\$ -	R\$ -	R\$ -	R\$ -	R\$ -
2	BASE/ SUB-BASE	78.225,86	40,00%	30,00%	20,00%	10,00%	0,00%	0,00%	0,00%	0,00%	100,00%
			R\$ 31.290,34	R\$ 23.467,76	R\$ 15.645,17	R\$ 7.822,59	R\$ -	R\$ -	R\$ -	R\$ -	R\$ -
3	REVESTIMENTO	1.294.692,06	0,00%	0,00%	0,00%	0,00%	30,00%	30,00%	40,00%	0,00%	100,00%
			R\$ -	R\$ -	R\$ -	R\$ -	R\$ 388.407,62	R\$ 388.407,62	R\$ 517.876,82	R\$ -	R\$ -
4	MEIO-FIO E SARJETA	138.063,27	0,00%	40,00%	40,00%	20,00%	0,00%	0,00%	0,00%	0,00%	100,00%
			R\$ -	R\$ 55.225,31	R\$ 55.225,31	R\$ 27.612,65	R\$ -	R\$ -	R\$ -	R\$ -	R\$ -
5	SERVIÇOS DE URBANIZAÇÃO	576.402,88	20,00%	20,00%	20,00%	20,00%	0,00%	0,00%	0,00%	20,00%	100,00%
			R\$ 115.280,58	R\$ 115.280,58	R\$ 115.280,58	R\$ 115.280,58	R\$ -	R\$ -	R\$ -	R\$ 115.280,58	R\$ -
6	SINALIZAÇÃO DE TRANSITO	36.417,44	0,00%	0,00%	0,00%	0,00%	0,00%	0,00%	0,00%	100,00%	100,00%
			R\$ -	R\$ -	R\$ -	R\$ -	R\$ -	R\$ -	R\$ -	R\$ -	R\$ 36.417,44
10	DRENAGEM	22.251,23	100,00%	0,00%	0,00%	0,00%	0,00%	0,00%	0,00%	0,00%	100,00%
			R\$ 22.251,23	R\$ -	R\$ -	R\$ -	R\$ -	R\$ -	R\$ -	R\$ -	R\$ -
11	ENSAIOS TECNOLÓGICOS	24.821,51	0,00%	0,00%	0,00%	0,00%	30,00%	30,00%	40,00%	0,00%	100,00%
			R\$ -	R\$ -	R\$ -	R\$ -	R\$ 7.446,45	R\$ 7.446,45	R\$ 9.928,60	R\$ -	R\$ -
<b>TOTAL(R\$)</b>		<b>2.176.620,47</b>	<b>R\$ 174.568,36</b>	<b>R\$ 193.973,64</b>	<b>R\$ 186.151,05</b>	<b>R\$ 150.715,81</b>	<b>R\$ 395.854,07</b>	<b>R\$ 395.854,07</b>	<b>R\$ 527.805,43</b>	<b>R\$ 151.698,02</b>	<b>R\$ 2.176.620,47</b>
<b>TOTAL(%)</b>		<b>100,00%</b>	<b>8,02%</b>	<b>8,91%</b>	<b>8,55%</b>	<b>6,92%</b>	<b>18,19%</b>	<b>18,19%</b>	<b>24,25%</b>	<b>6,97%</b>	<b>100,00%</b>

Planalto - PR, 27 de Dezembro de 2023.

Silvia Leticia Steffens da Rosa  
RG: 5.976.116-1  
Sócia Administradora

Nathalia Rafaela Pontin Bageti  
CREA-PR/CAU nº 201028-D  
Engenheira Civil



ANEXO VI

REF. EDITAL TOMADA DE PREÇOS Nº 09/2023

Razão Social: Caw Serviços de Terraplenagem Ltda CNPJ: 04.726.528/0001-01  
Estrada Chácara Pedreira, km 48, Planalto, Paraná.


MUNICÍPIO PROPONENTE: PLANALTO - PR  
CONTRATO DE REPASSE: SAM 31

**Objeto:** Recape asfáltico em vias urbanas em CBUQ, 15.189,24 m<sup>2</sup> , incluindo serviços preliminares, base/sub-base, revestimento, meio-fio e sarjeta, serviços de urbanização, sinalização de trânsito, drenagem, ensaios tecnológicos e placa de comunicação visual. Trecho: Av. Rio Grande do Sul (entre Rod. PR 163 e Rua Jacob Theobaldo Erthal + 128,10m).

BDI ATUAL - ACÓRDÃO Nº 2622/2013 - TCU		
PAVIMENTAÇÃO		
IMPOSTOS	ISS=	1,20
	PIS=	0,65
	COFINS=	3,00
	CPMF=	0,00
TOTAL	Σ=	4,85
TIPO DE SERVIÇO	OBRAS	MATERIAIS
ADMINISTRAÇÃO CENTRAL	4,40	3,45
RISCOS	0,80	0,85
SEGUROS E GARANTIAS	0,60	0,48
DESPESAS FINANCEIRAS	1,18	0,85
LUCRO	8,30	5,11
BDI (OBRA OU MATERIAIS/EQUIPAMENTOS)	21,84	15,28
BDI (OBRA)		21,84%
BDI (MATERIAIS E EQUIPAMENTOS)		15,28%

Planalto - PR, 27 de Dezembro de 2023.

  
Silvia Leticia Steffens da Rosa  
RG: 5.976.116-1  
Sócia Administradora

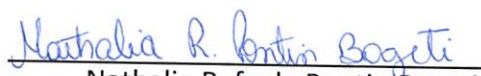  
Nathalia Rafaela Pontin Bageti  
CREA-PR/CAU nº 201028-D  
Engenheira Civil



## MUNICÍPIO DE PLANALTO - PR

### ATA DE REUNIÃO DE RECEBIMENTO DOS ENVELOPES Nº 1 E Nº 2


REF: EDITAL DE TOMADA DE PREÇOS Nº 009/2023


Aos vinte e sete dias do mês de dezembro do ano de dois mil e vinte e três, às nove horas, em sessão pública, sob presidência da Senhora Carla Sabrina Rech Malinski e membros os Senhores Roberto Aloysio Goergen e Fernanda Scherer Marzec reuniu-se a Comissão de Licitação designada pela Portaria nº 083/2023 para proceder ao recebimento dos envelopes nº 1 e nº 2 entregues pelas proponentes interessadas na execução do objeto da TOMADA DE PREÇOS nº009/2023. Aberta a sessão pela Senhora presidente, apresentou-se como proponente a empresa: CAW – SERVIÇOS DE TERRAPLENAGEM LTDA representada, pelo senhor Jeferson Kostrzeva. O senhor representante, após se identificar junto à comissão, efetuar a entrega dos envelopes nº 1 e nº 2, ocasião em que o senhor presidente declarou encerrado o prazo de entrega de qualquer envelope, nos termos do edital. A seguir, foram rubricados os envelopes nº 2 pela comissão de licitação e pelo representante da proponente presente que o assim desejaram. Em ato contínuo, procedeu-se à abertura dos envelopes nº 1 contendo a documentação de habilitação que foi rubricada pelos membros da comissão de licitação e submetida ao exame e rubrica do senhor representante da proponente presente.

A seguir, a comissão de licitação examinou detalhadamente a documentação do envelope nº 1 de todas as proponentes participantes. Como todas apresentaram sua documentação em conformidade com o edital de licitação, a comissão de licitação considerou a mesma habilitada. Como ninguém se contrapôs à decisão da comissão de licitação, a Senhora presidente acordou com a proponente, que tal fato será registrado em ata a qual deverá ser assinada pelo representante da proponente, e que, em ato contínuo, serão abertos os envelopes nº 2 contendo as propostas de preços. A seguir, procedeu-se à abertura destes, lendo-se em voz alta os preços globais propostos, a saber: proponente CAW – SERVIÇOS DE TERRAPLENAGEM LTDA, R\$ 2.176.620,47 (dois milhões cento e setenta e seis mil seiscentos e vinte reais e quarenta e sete centavos). As propostas foram rubricadas pela comissão de licitação e pelos presentes que assim desejaram e submetidas ao exame do representante da proponente. Deixada livre a palavra, e como ninguém se manifestou, a Senhora presidente após comunicar aos interessados presentes que o resultado final da licitação será oportunamente divulgada através de aviso a ser encaminhado a cada participante e fixado em quadro próprio existente nas dependências da Prefeitura Municipal de Planalto, deu por encerrada a sessão de cujos trabalhos eu, Fernanda Scherer Marzec, secretária, lavrei a presente ata que lida e achada conforme, vai assinada por mim e pelos membros da comissão de licitação e representante da proponente presente.

  
Roberto Aloysio Goergen  
Membro

  
Carla Sabrina Rech Malinski  
Presidente

  
Fernanda Scherer Marzec  
Membro

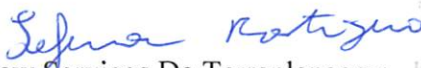  
Caw Serviços De Terraplanagem  
LTDA  
Jeferson Kostrzeva

