


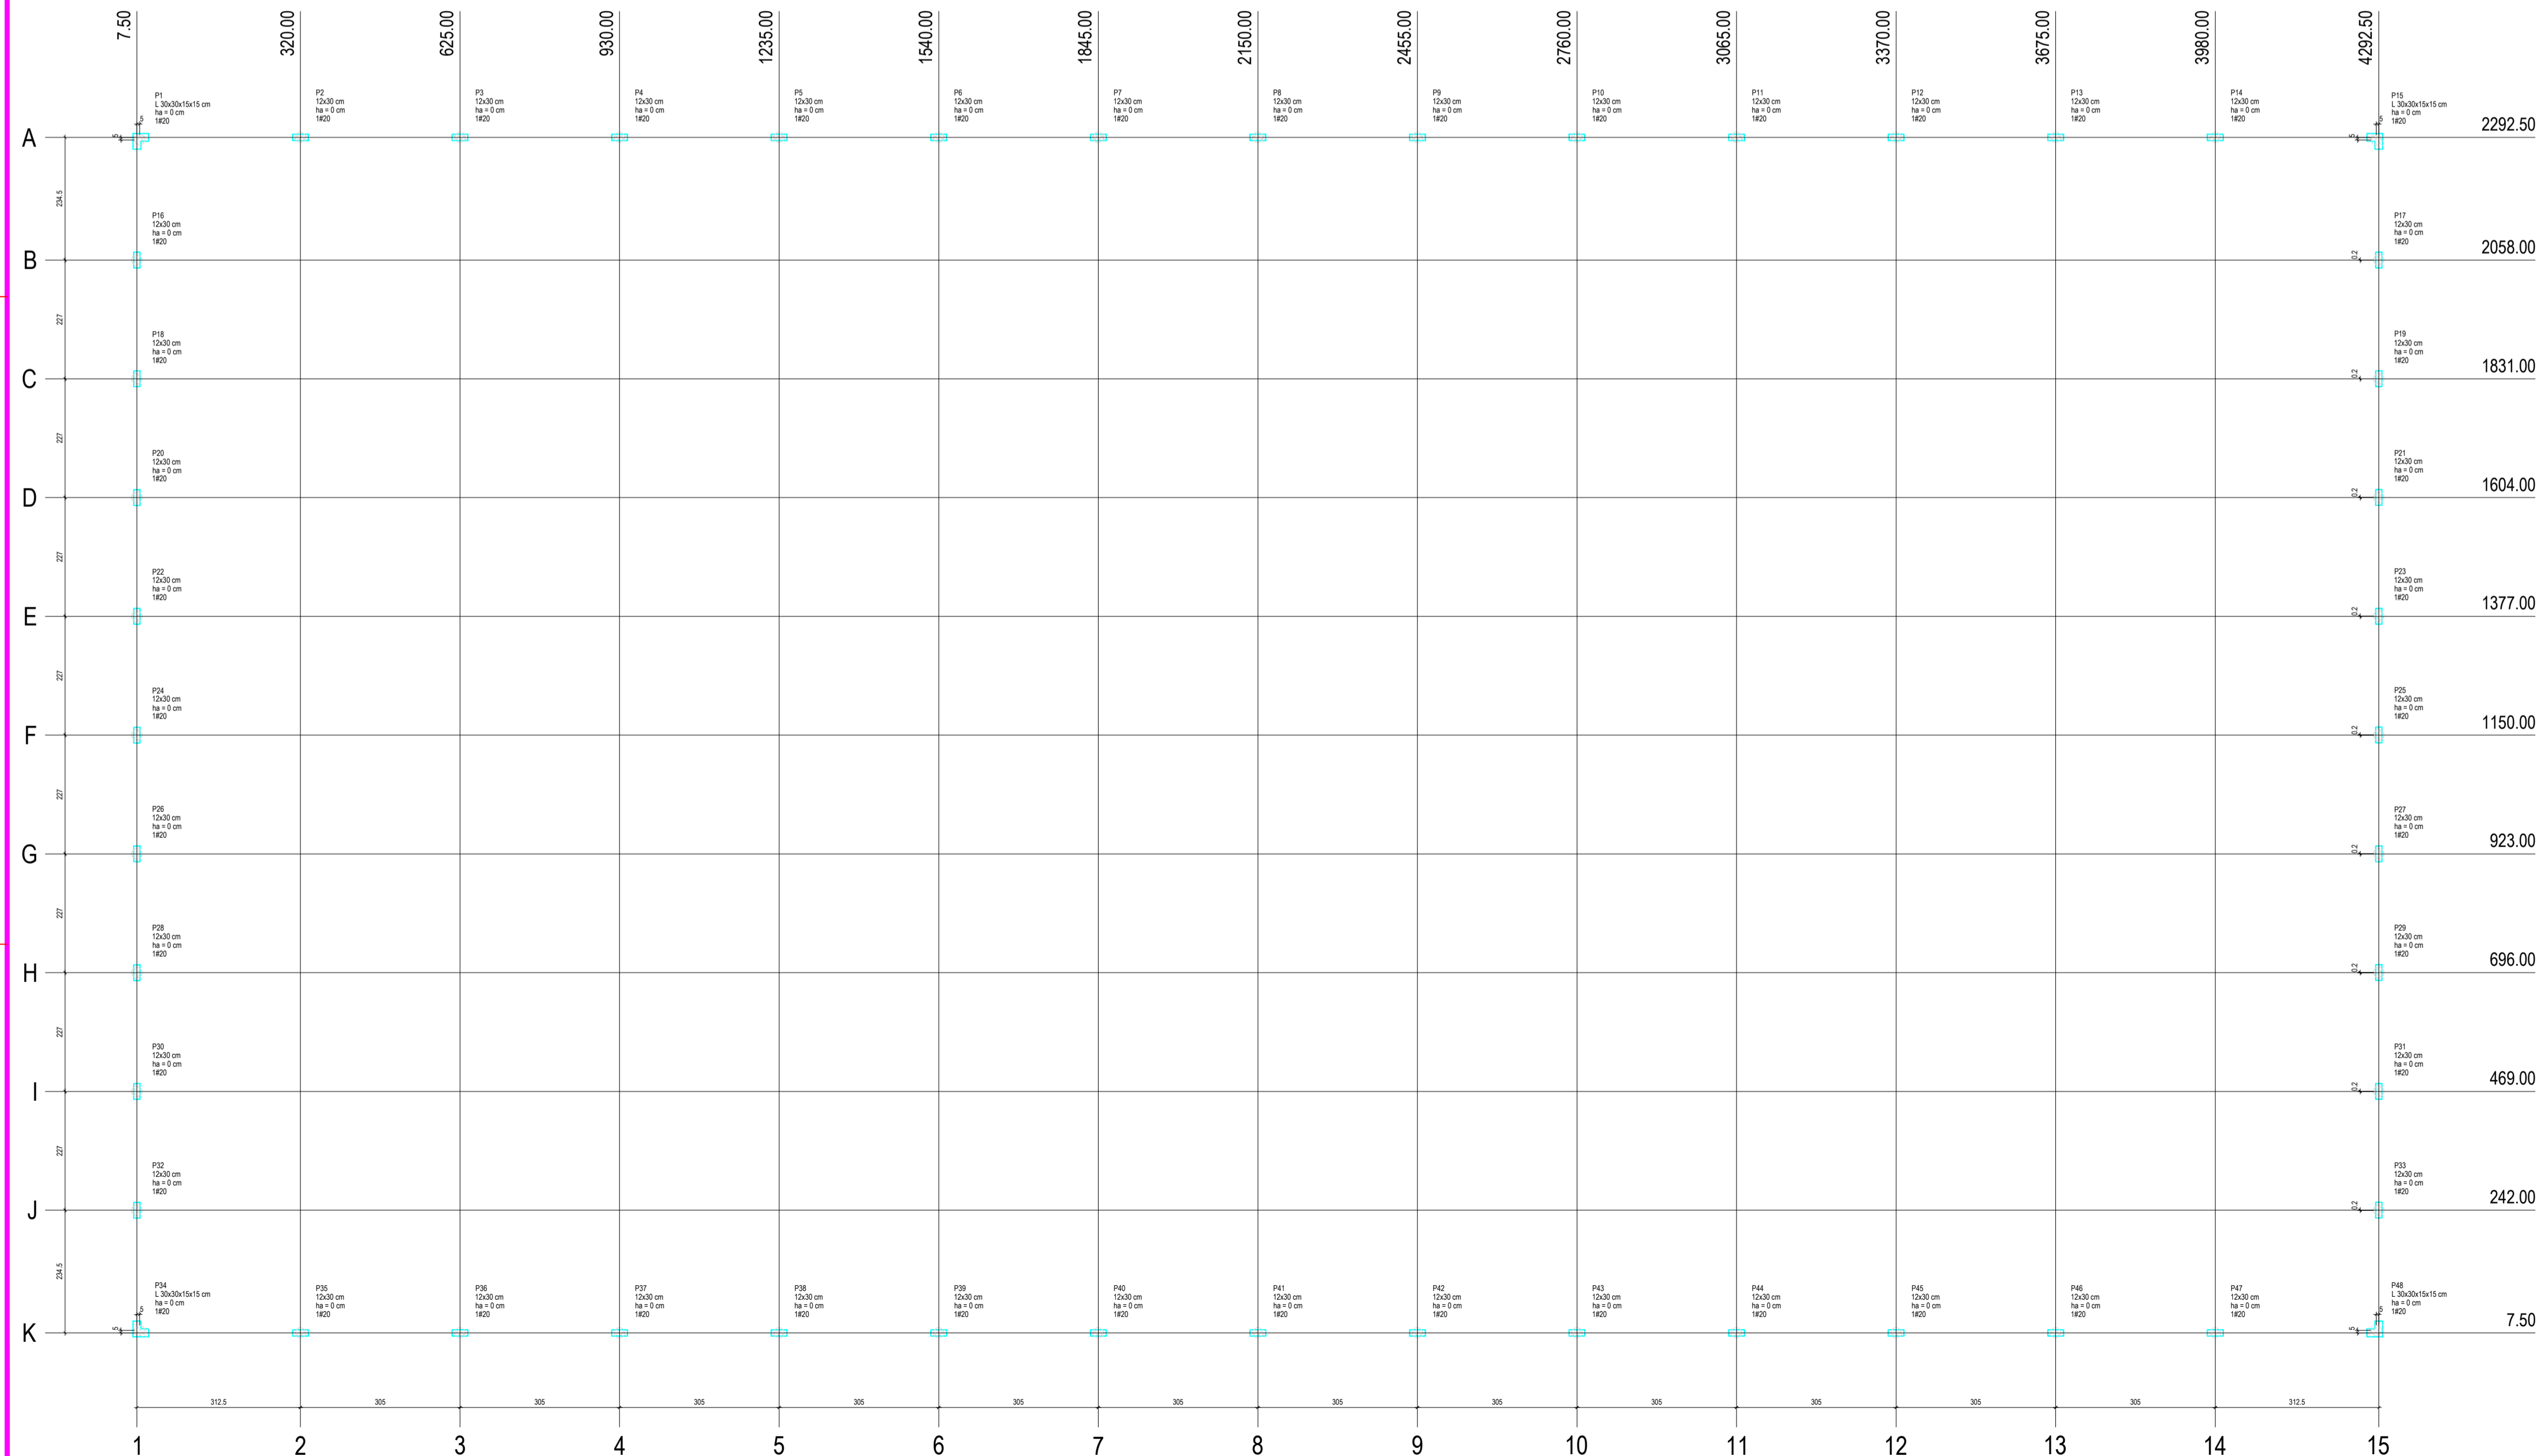
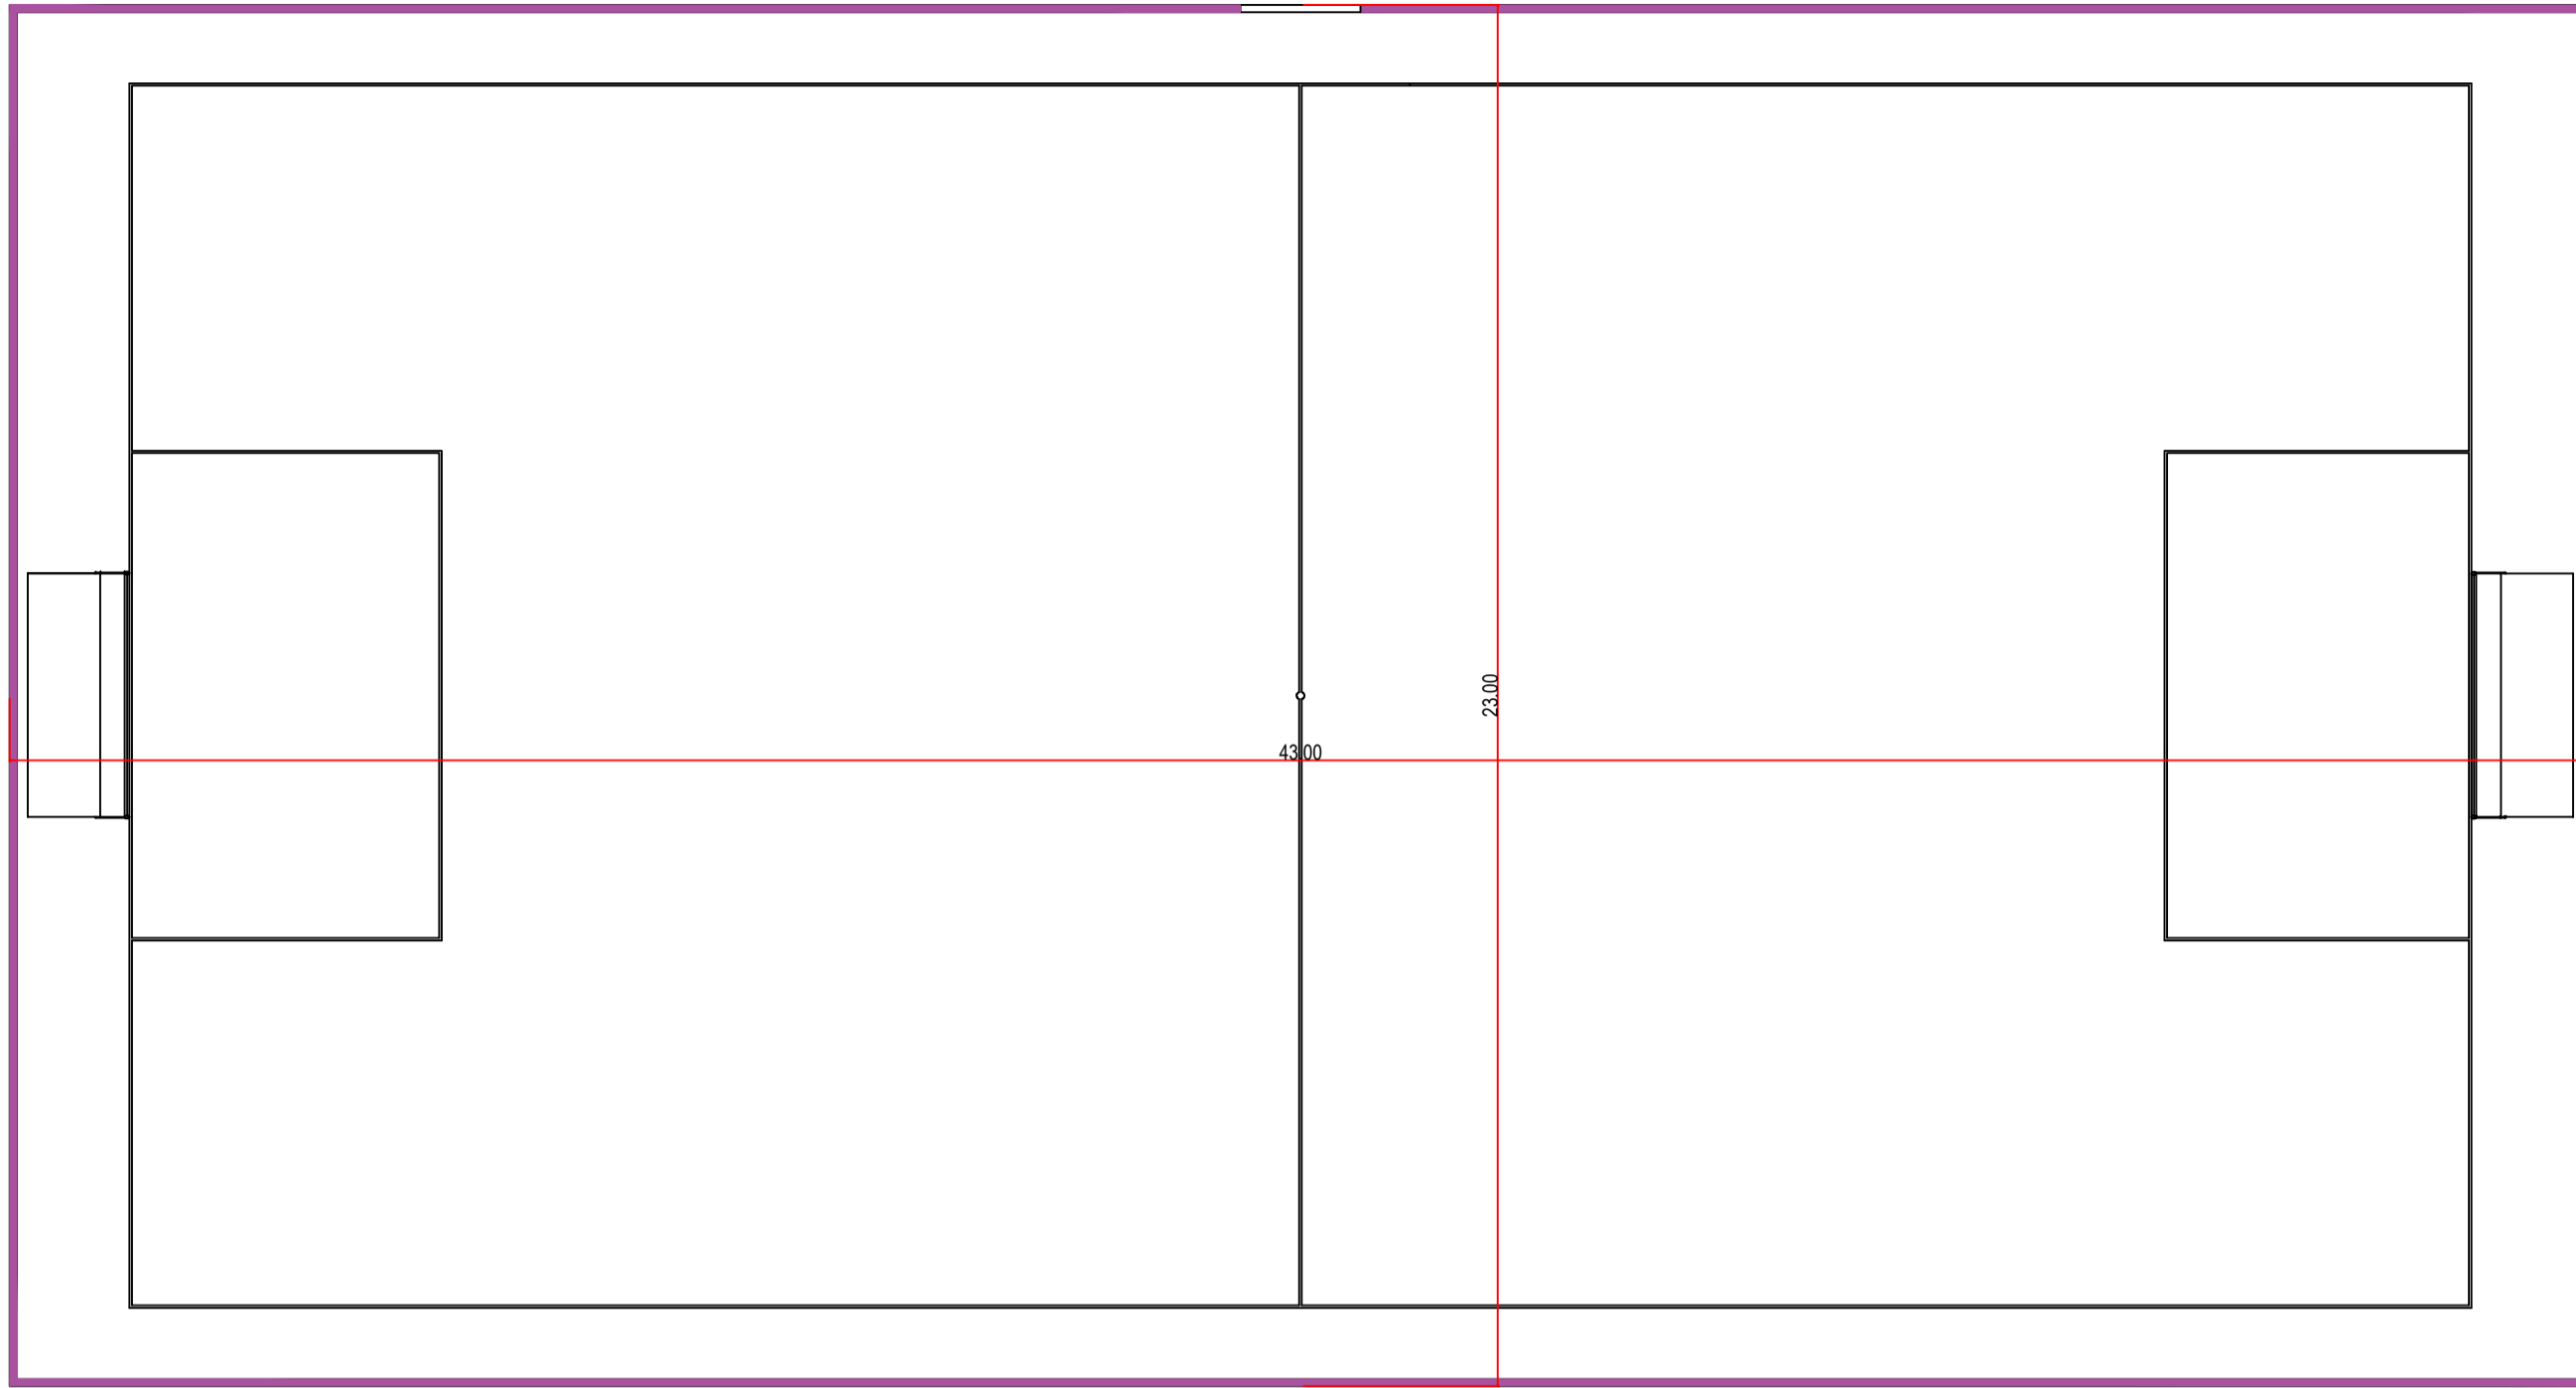
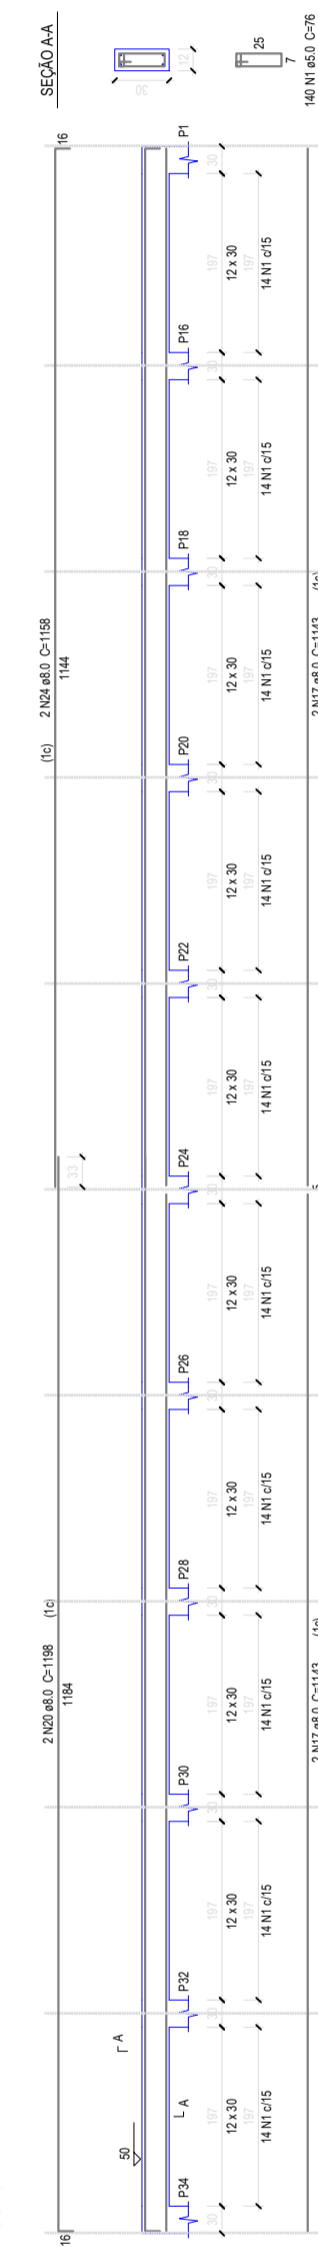
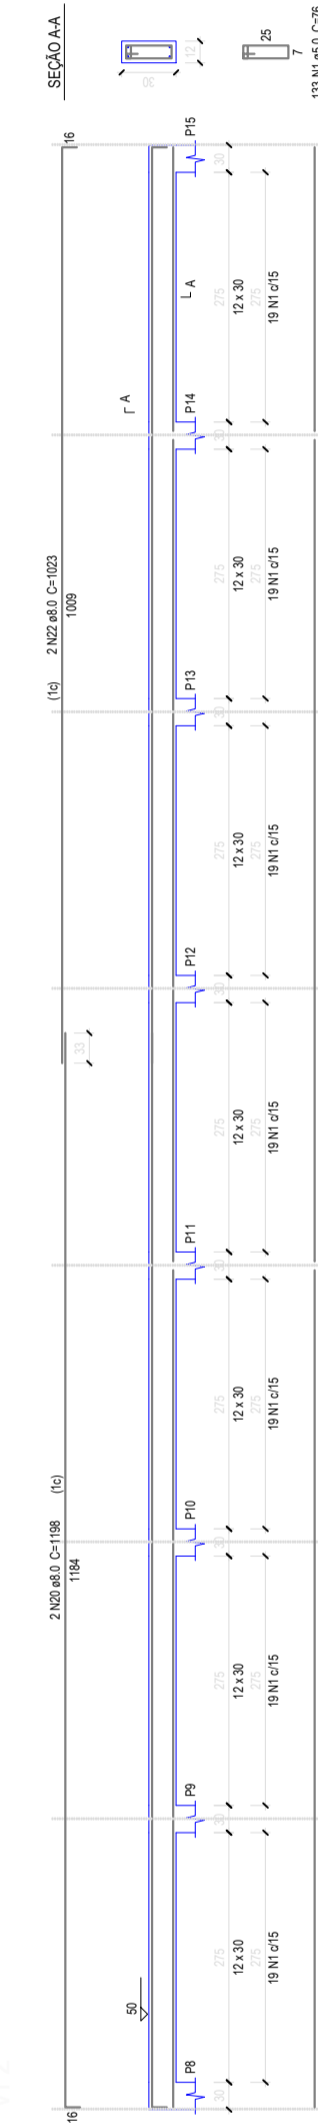


DETALHAMENTO - FECHAMENTO QUADRA FUTEBOL SOCIETY

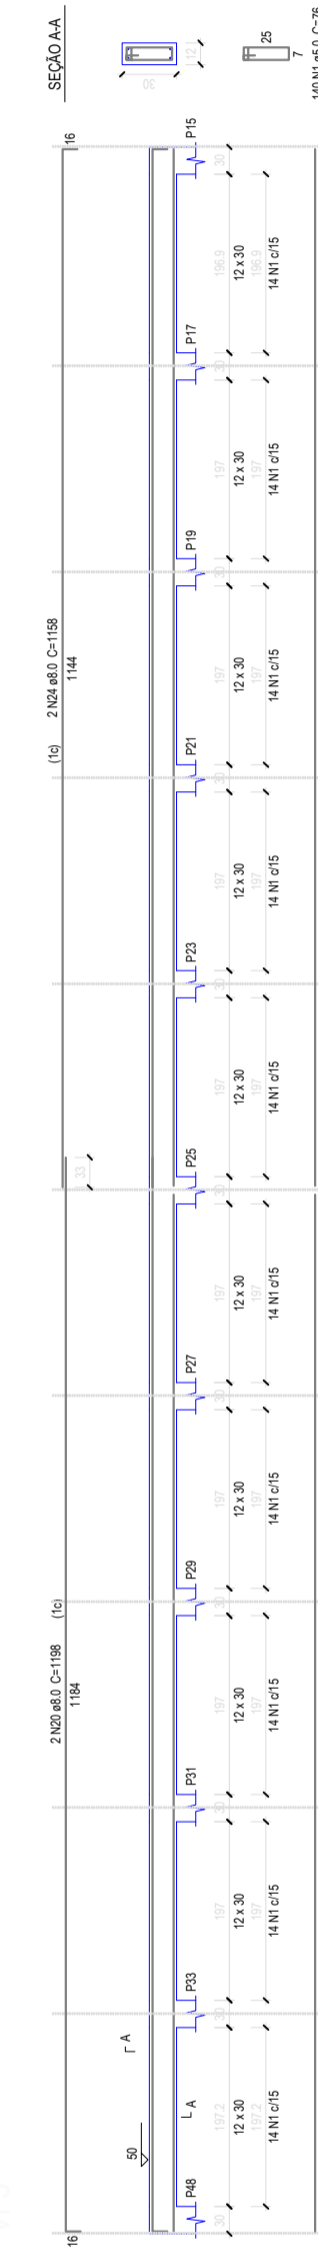

Planta de localização

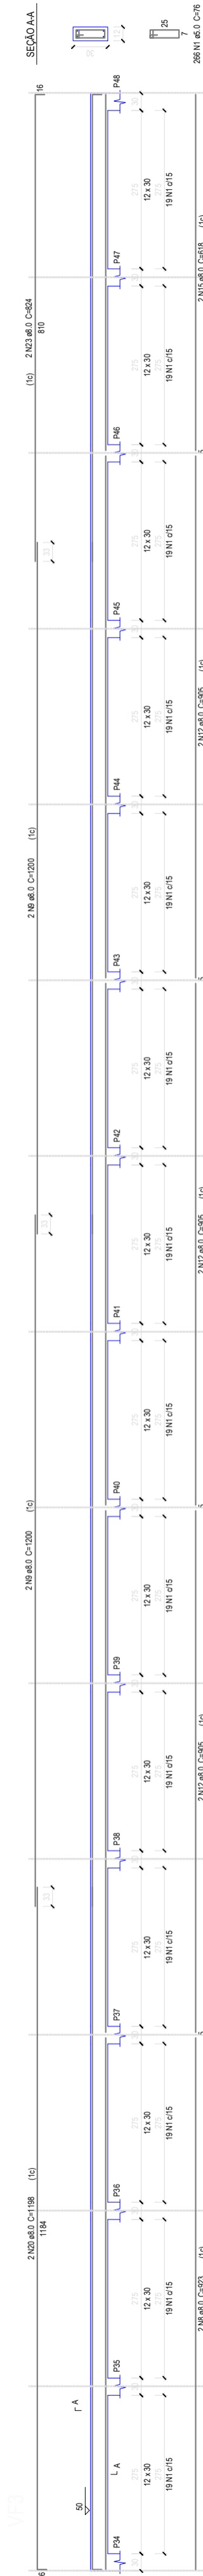

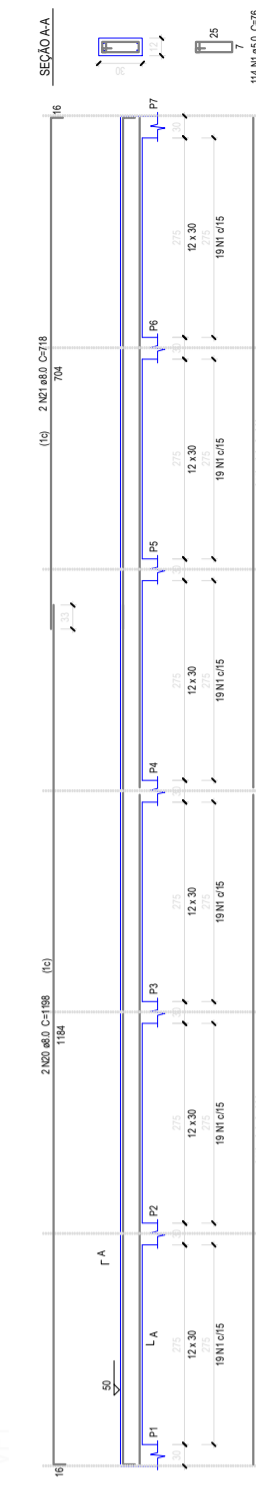

ADMINISTRAÇÃO



PROJETO MODERNIZAÇÃO MÓDULO ESPORTIVO FECHAMENTO CAMPO SOCIETY - O II/02 CHÁCARA 08 ESTÁDIO MUNICIPAL - PLANALTO - PR													
RESPONSÁVEL TÉCNICO: FABIO SABINO CREA PR-144163/D Engenharia Civil	<table border="1" style="width: 100%; border-collapse: collapse;"> <tr> <td style="width: 25%;"> ÁREA INTERVENÇÃO: 869,54m² </td> <td style="width: 25%;"> LOCALIDADE/BARRIO: Planalto </td> <td style="width: 25%;"> RESPONSÁVEL PROJ: FABIO SABINO </td> <td style="width: 25%;"> FOLHA: 05/09 </td> </tr> <tr> <td colspan="2"> ESCALA: INDICADA </td> <td colspan="2"> DATA: MARÇO 2018 </td> </tr> <tr> <td colspan="4" style="text-align: center;"> _____ PREFEITO MUNICIPAL </td> </tr> </table>	ÁREA INTERVENÇÃO: 869,54m²	LOCALIDADE/BARRIO: Planalto	RESPONSÁVEL PROJ: FABIO SABINO	FOLHA: 05/09	ESCALA: INDICADA		DATA: MARÇO 2018		_____ PREFEITO MUNICIPAL			
ÁREA INTERVENÇÃO: 869,54m²	LOCALIDADE/BARRIO: Planalto	RESPONSÁVEL PROJ: FABIO SABINO	FOLHA: 05/09										
ESCALA: INDICADA		DATA: MARÇO 2018											
_____ PREFEITO MUNICIPAL													