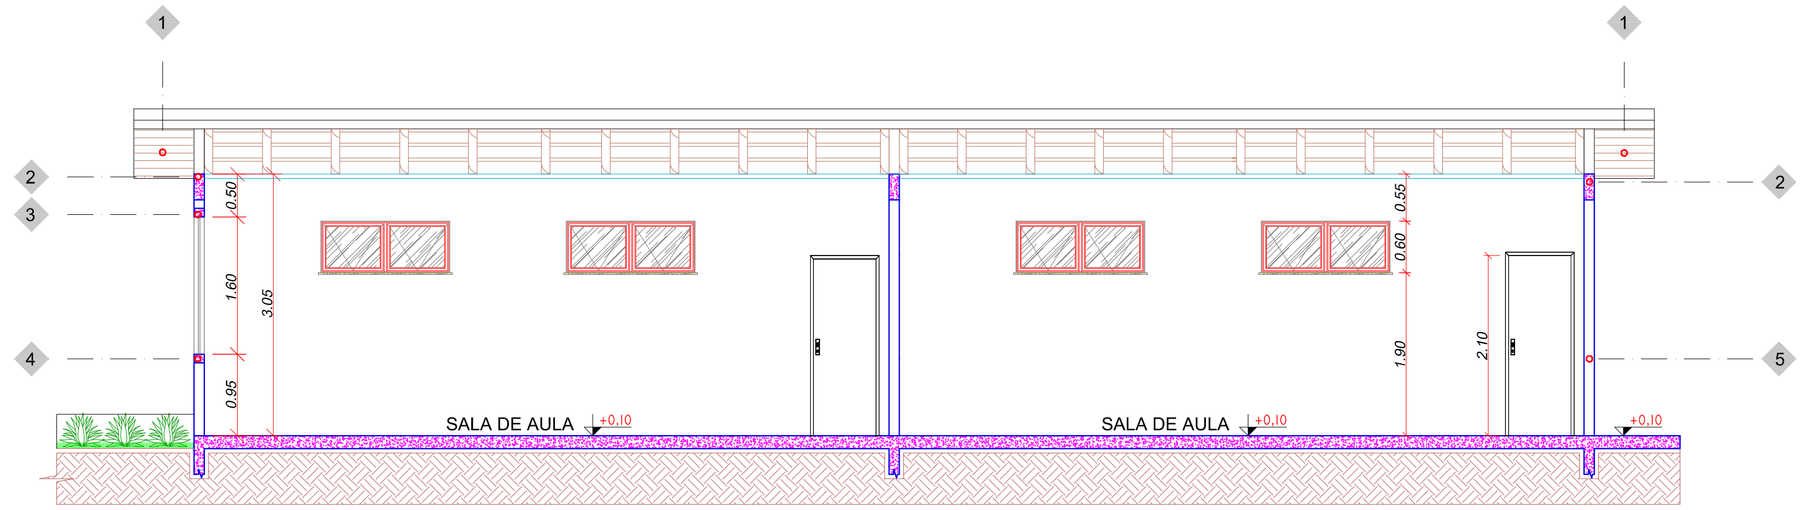

CORTE AA
Escala: 1/50

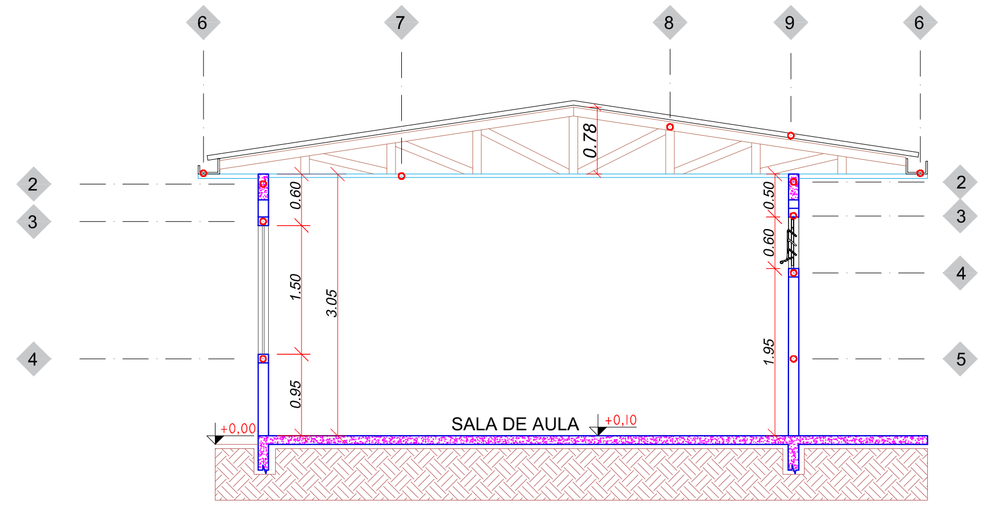

CORTE BB
Escala: 1/50

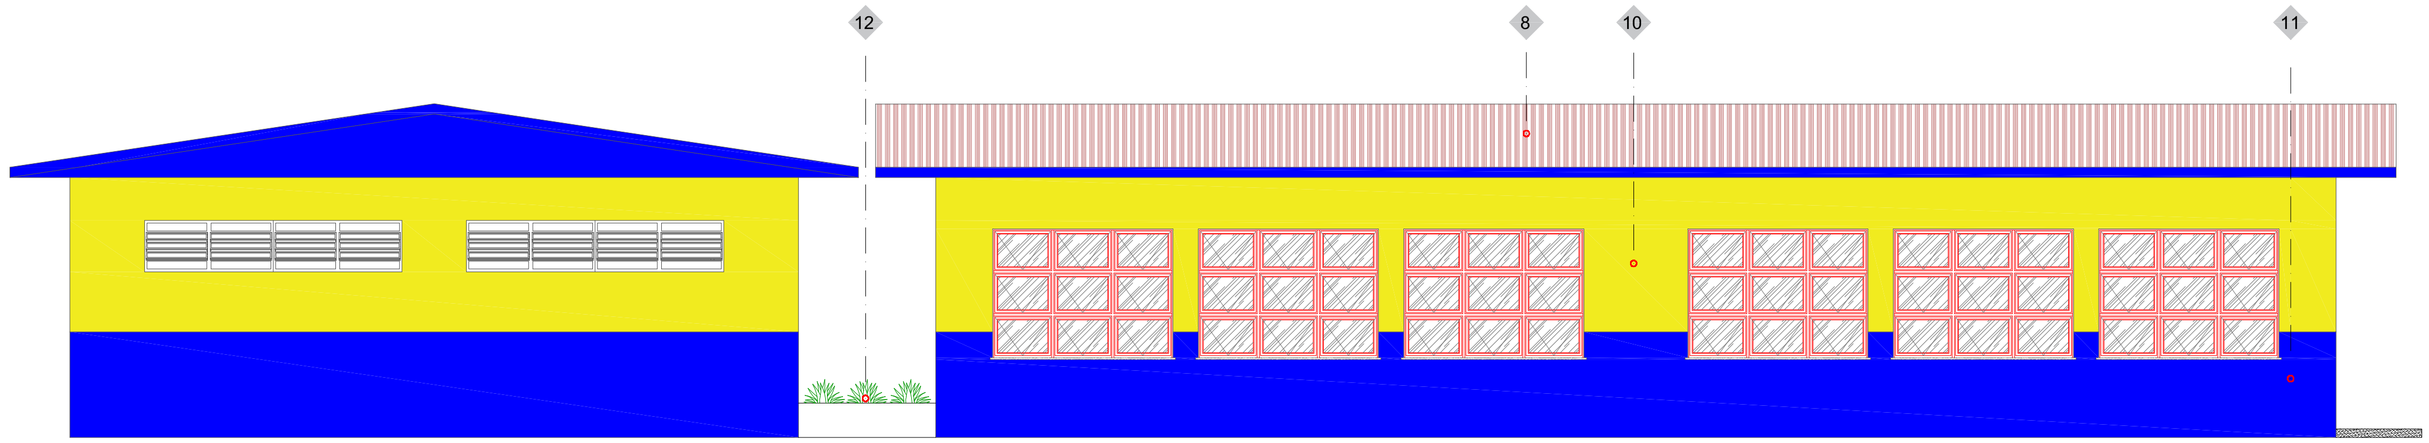

FACHADA 1
Escala: 1/50

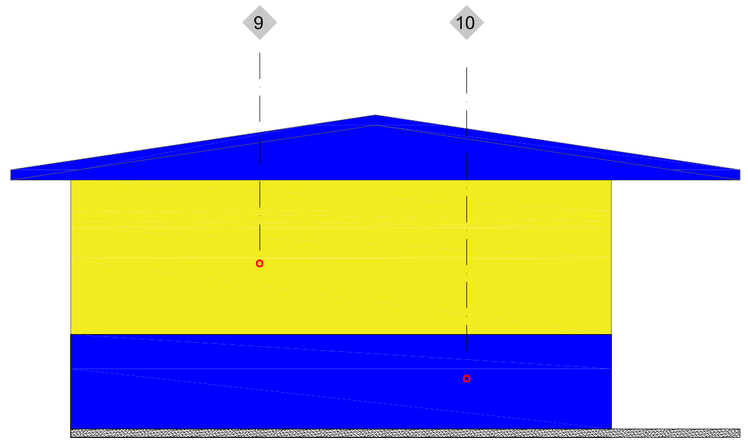

FACHADA 2
Escala: 1/50

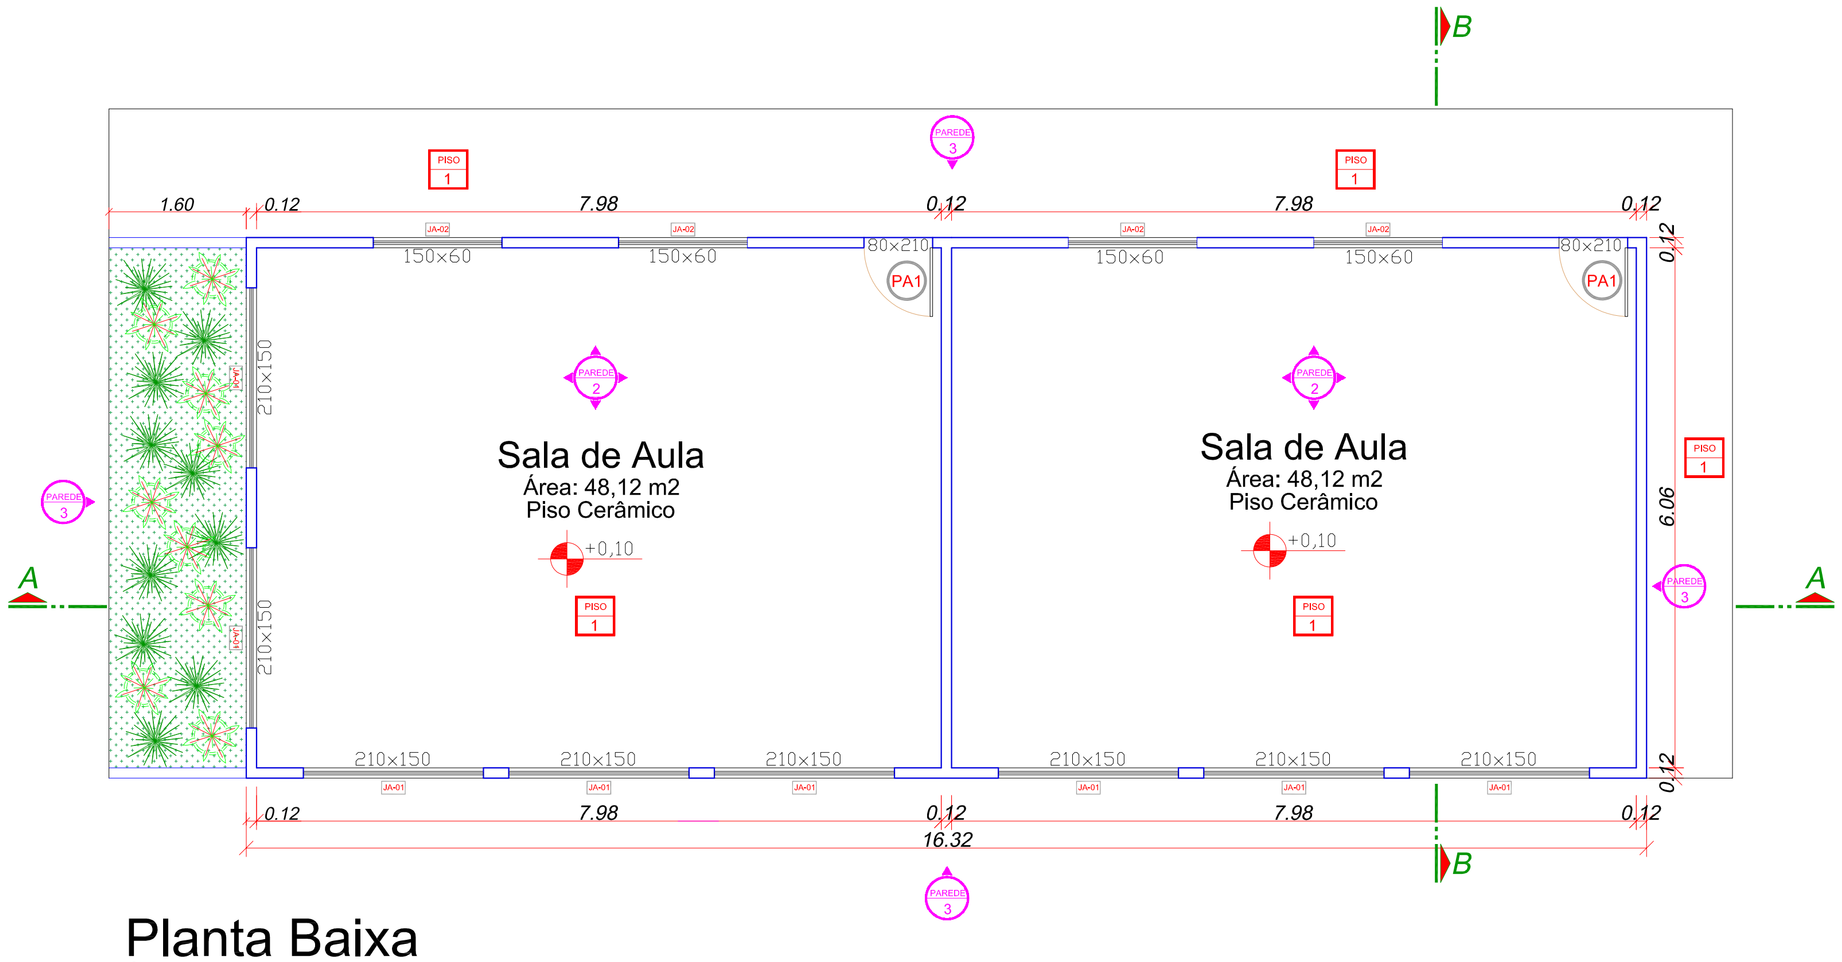

Planta Baixa
Área : 137,04m2
Escala: 1/50

1. BEIRAL DE FORRO DE PVC
2. VIGA DE COBERTURA EM CONCRETO ARMADO - (PROJ. ESTRUTURAL)
3. VERGA EM CONCRETO ARMADO - (PROJ. ESTRUTURAL)
4. CONTRA-VERGA EM CONCRETO ARMADO - (PROJ. ESTRUTURAL)
5. PAREDE DE VEDAÇÃO EM ALVENARIA CONVENCIONAL - BLOCOS CERAMICOS DIM. 9X19X19CM, CHAPISCO E REBOCO COM ACABAMENTO
6. CALHA EM CHAPA DE AÇO GALVANIZADO Nº 24, DESENVOLVIMENTO 33CM
7. FORRO EM PVC, LISO, REGUA DE 20CM
8. ESTRUTURA METÁLICA PARA TELHADO (PERFIL "U" DE AÇO LAMINADO, "U" 152X15,6MM
9. TELHA DE FIBROCIMENTO COM ESPESSURA DE 6MM, CAIMENTO DE ÁGUA DE 15%
10. PINTURA DE PAREDE COM TINTA LÁTEX PVA NA COR AMARELA, DUAS DEMÃOS
11. PINTURA DE PAREDE COM TINTA LÁTEX PVA NA COR AZUL, DUAS DEMÃOS
12. JARDIM CONFORME PROJETO (DETALHE)

PISO 1 — REVESTIMENTO CERÂMICO PARA PISO, PLACAS TIPO GRÉS DE DIMENSÕES 35X35CM

PAREDE 1 — REVESTIMENTO CERÂMICO PARA PAREDES INTERNAS, PLACAS TIPO ESMALTADA EXTRA DE DIMENSÕES 33X45CM

PAREDE 2
- MASSA LÁTEX 2 DEMÃOS
- FUNDO SELADOR LÁTEX PVA 2 DEMÃOS
- TINTA LÁTEX PVA 2 DEMÃOS

PAREDE 3
- MASSA ACRÍLICA 2 DEMÃOS
- FUNDO SELADOR ACRÍLICO PVA 2 DEMÃOS
- TINTA LÁTEX ACRÍLICA 2 DEMÃOS

Revisões da Prancha

-	Comentários	Autor	Data
01	Revisão Geral	Fabio	26/07/2018

PREFEITURA MUNICIPAL DE PLANALTO

OBRA: AMPLIAÇÃO E REFORMA ESCOLA MUNICIPAL NOSSA SENHORA DE FÁTIMA
PROJETO ARQUITETÔNICO
LOTE 03 QUADRA 06, DISTRITO DE CENTRO NOVO, PLANALTO, - PARANÁ.

MATRÍCULA

DESENHO: EDSON RICARDO GOMES CAU PR - A38675-8

RESPONSÁVEL TÉCNICO: FABIO SABINO CREAPR-144165-D ENGENHEIRO CIVIL

Área de Intervenção: 137,04 m2

LOCALIDADE/BAIRRO: DISTRITO DE CENTRO NOVO

ESCALA: Indicada

DATA: 26 julho 2018

PREFEITO MUNICIPAL

FOLHA: ARQ. 01/03