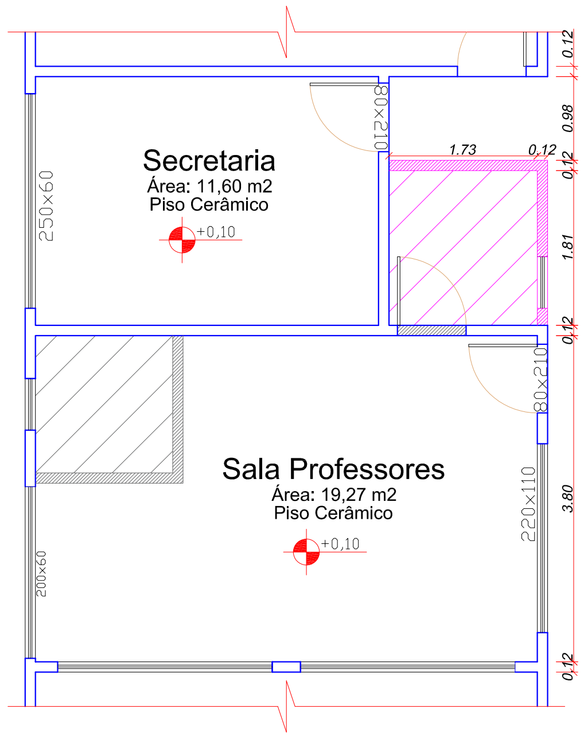

DETALHAMENTO
Escala 1:50

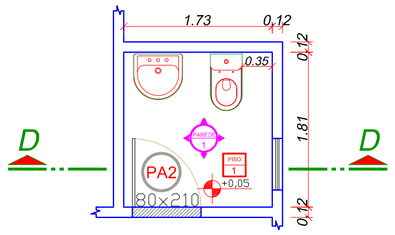

BANHEIRO
PROFESSORES - 3,12m²
Escala 1:50

Paredes a serem demolidas - 3,44 metros lineares

Paredes a serem ampliadas - 3,775 metros lineares

Paredes existentes

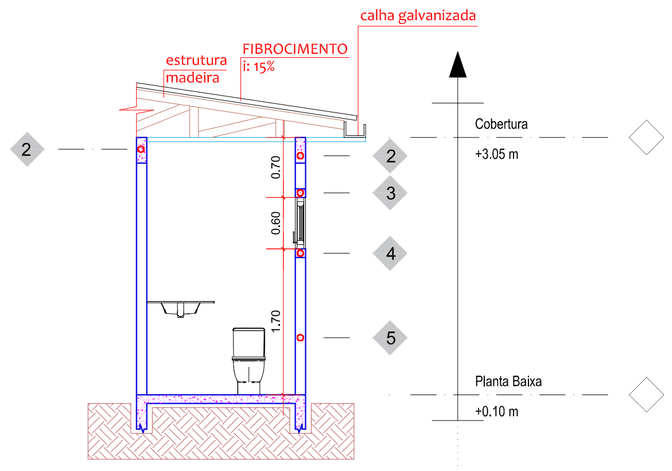

CORTE DD
Escala 1:50

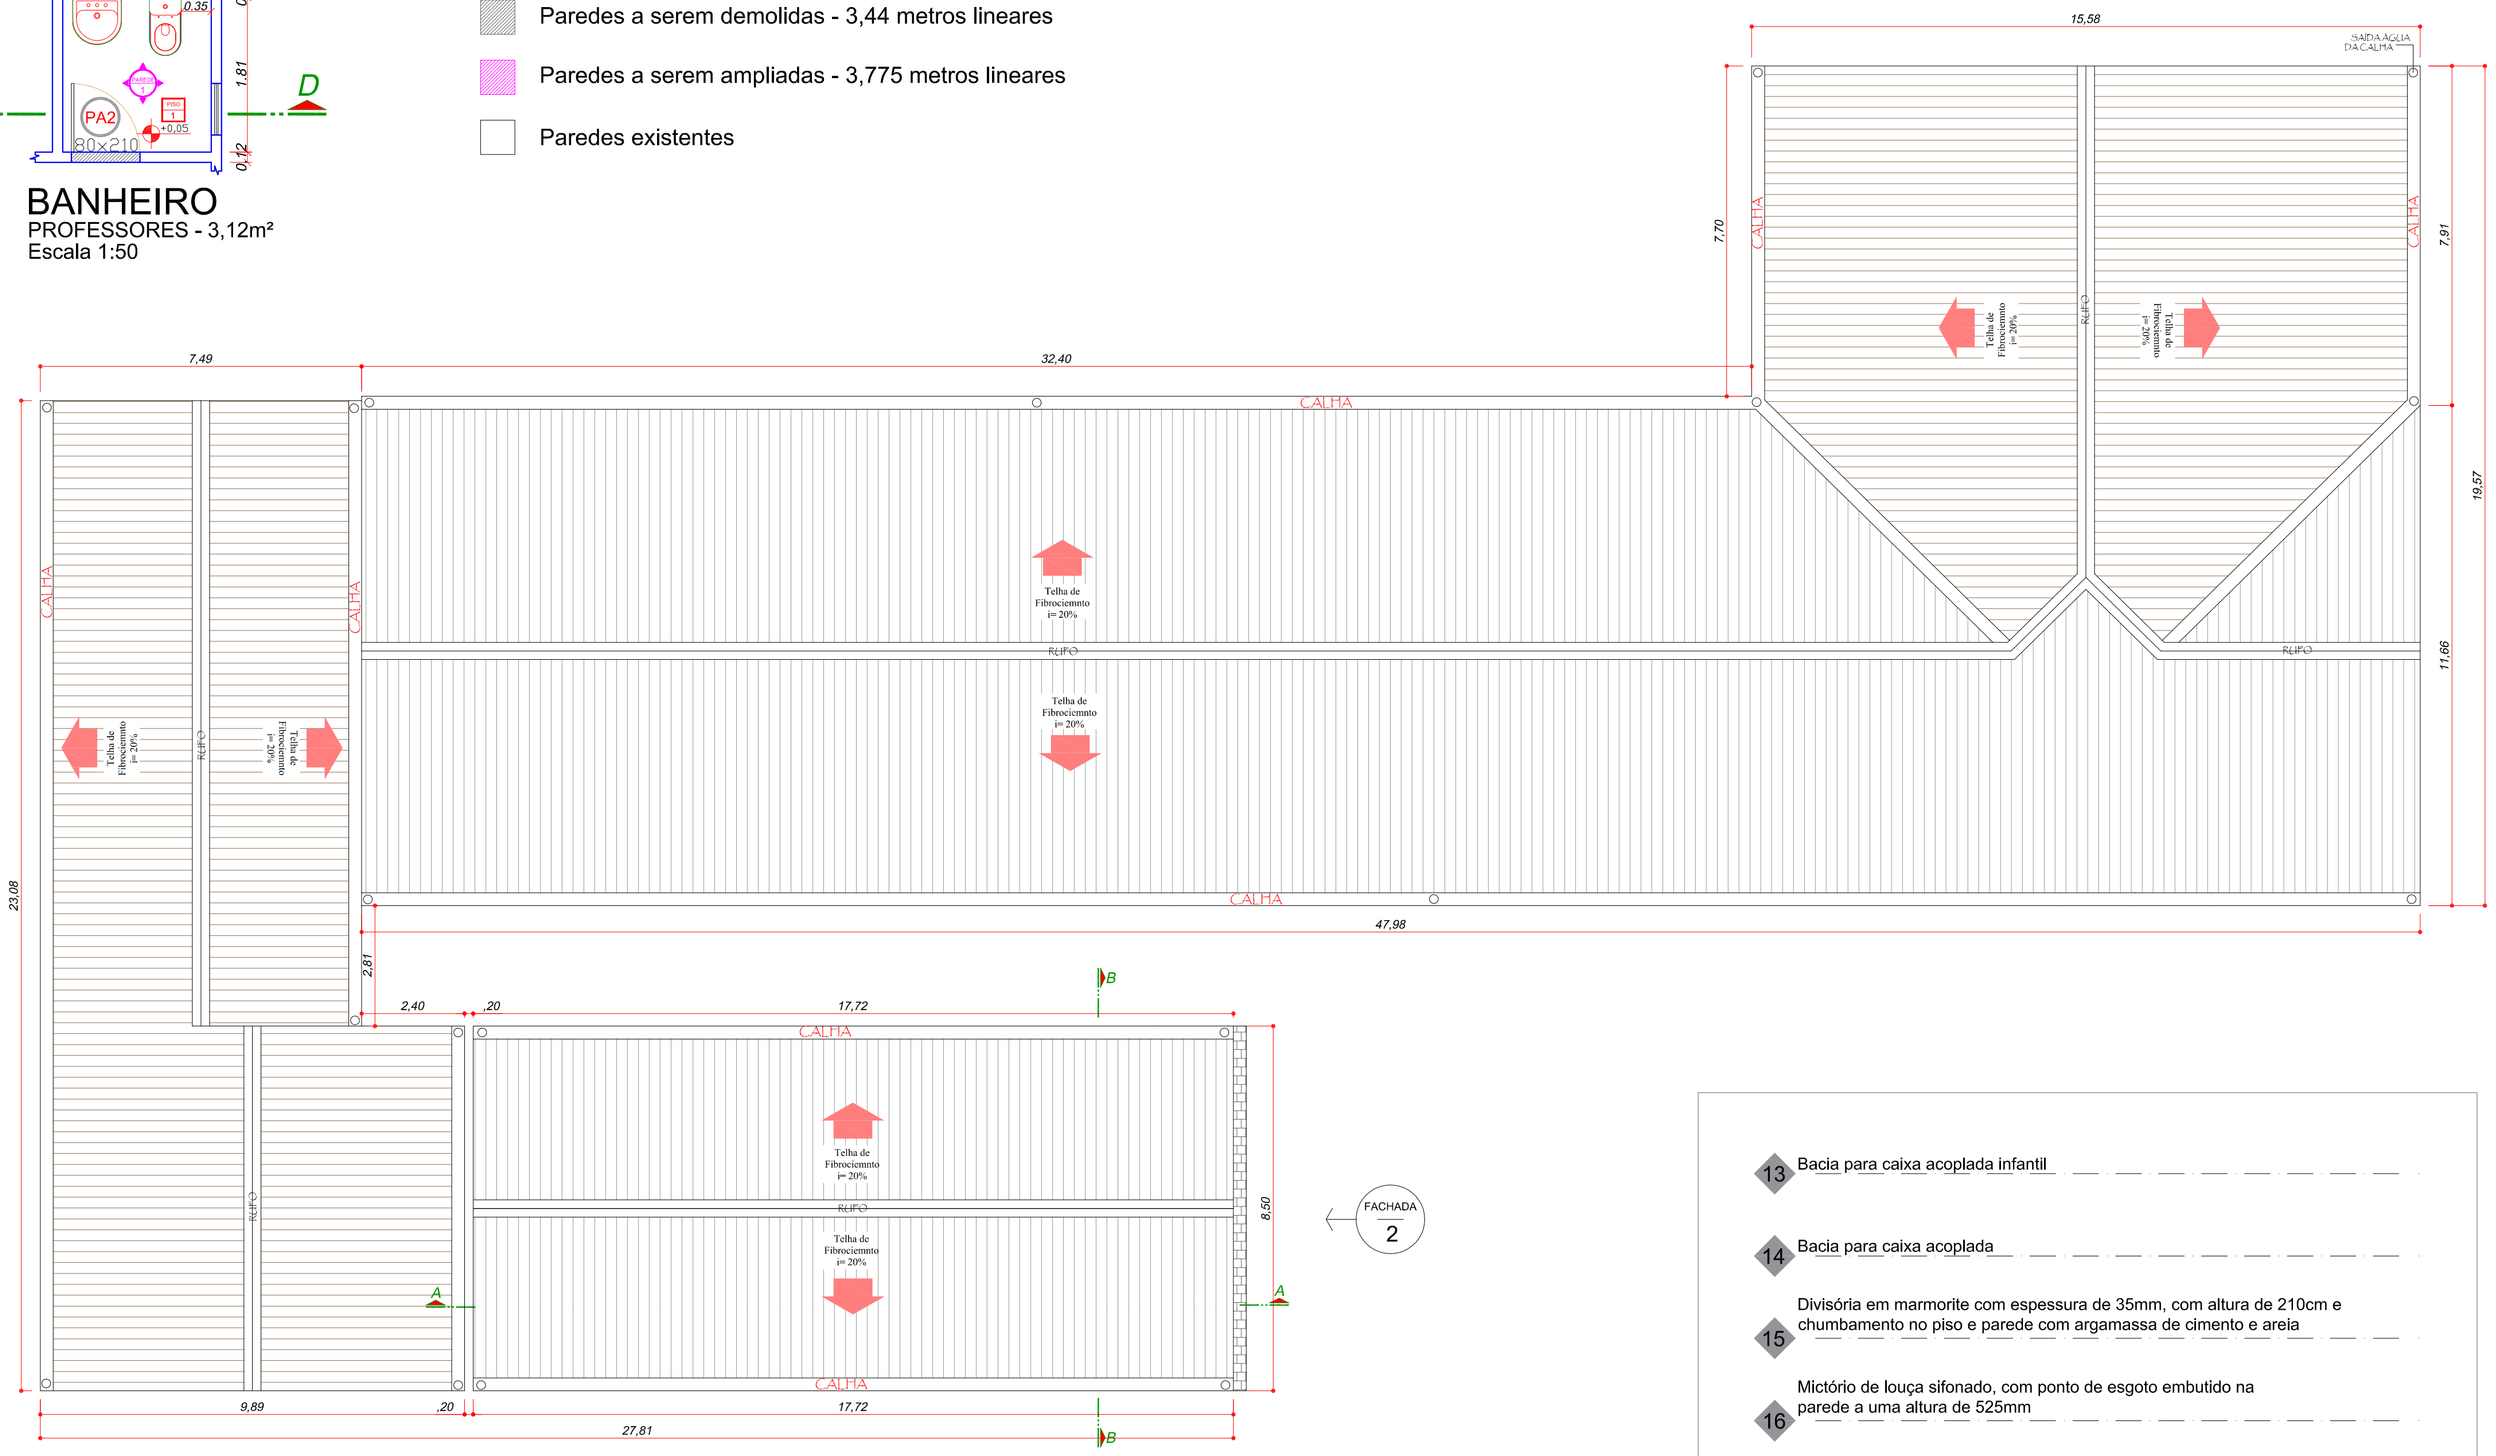

PLANTA DE COBERTURA
Escala: 1/100

13 Bacia para caixa acoplada infantil

14 Bacia para caixa acoplada

15 Divisória em marmorite com espessura de 35mm, com altura de 210cm e chumbamento no piso e parede com argamassa de cimento e areia

16 Mictório de louça sifonado, com ponto de esgoto embutido na parede a uma altura de 525mm

17 Divisória entre mictórios em marmorite com dimensões de 35mm x 400 x 800mm, fixado na parede com argamassa de cimento e areia, distância do piso de 600mm

18 Bancada em mármore com 30mm de espessura com cuba embutida, fixada na parede na altura de 850mm

19 Porta em alumínio de abrir tipo veneziana com guarnição, fixação com parafusos

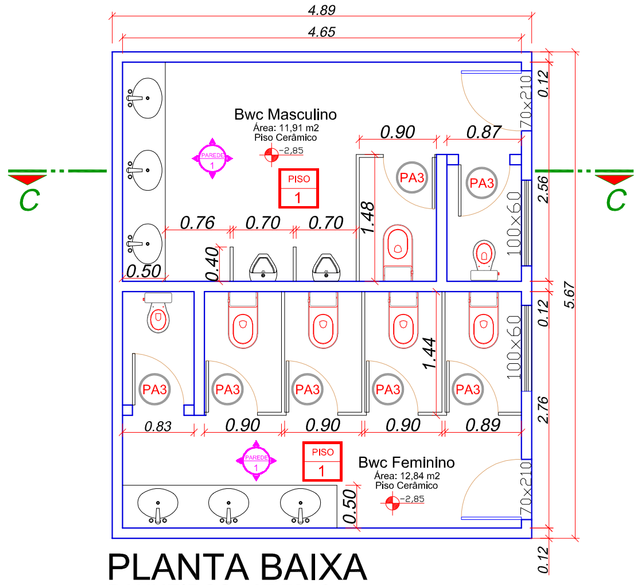

PLANTA BAIXA
BANHEIROS - 27,72m²
Escala: 1/50

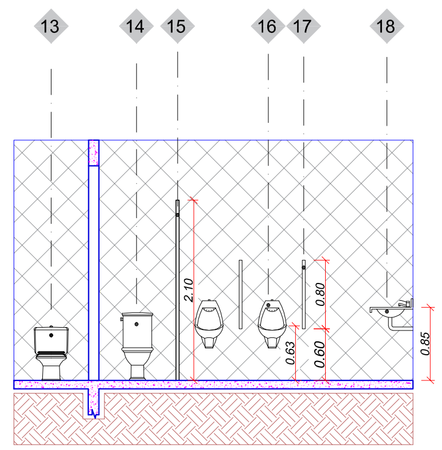

CORTE CC
Escala: 1/50

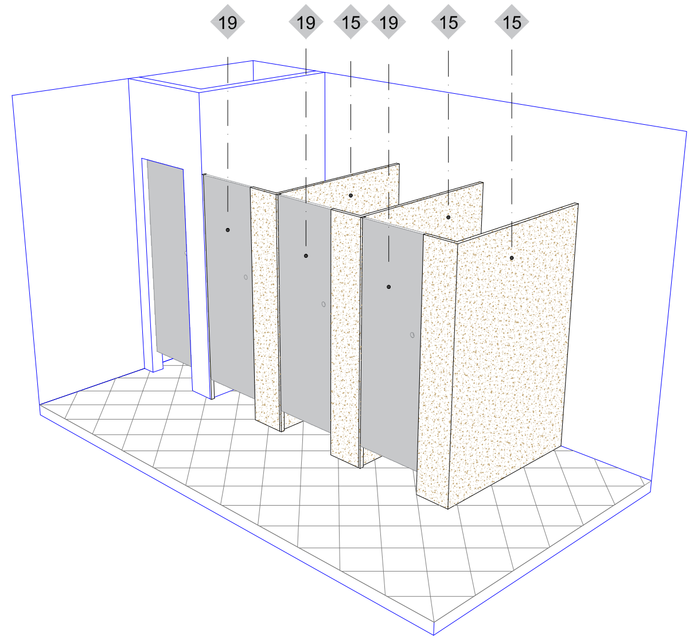

Revisões da Prancha

-	Comentários	Autor	Data
01	Revisão Geral	Fabio	26/07/2018

PREFEITURA MUNICIPAL DE PLANALTO

OBRA: AMPLIAÇÃO E REFORMA ESCOLA MUNICIPAL NOSSA SENHORA DE FÁTIMA
PROJETO ARQUITETÔNICO
LOTE 03 QUADRA 06, DISTRITO DE CENTRO NOVO, PLANALTO, - PARANÁ.

MATRÍCULA

DESENHO: EDSON RICARDO GOMES CAU PR - A10603-6

RESPONSÁVEL TÉCNICO: FABIO SABINO CREAPR-144165-D ENGENHEIRO CIVIL

Área de Intervenção: 137,04 m2

LOCALIDADE/BAIRRO: DISTRITO DE CENTRO NOVO

ESCALA: Indicada

DATA: 26 julho 2018

PREFEITO MUNICIPAL

FOLHA: ARQ. 02/03