



**RUA DR. CELSO GERHARDT**  
PLANTA DETALHE LAVAGEM DA PISTA, REPERFILAGEM E PINTURA DE LIGAÇÃO  
ÁREA: 978,00 m<sup>2</sup>  
Escala: 1/500

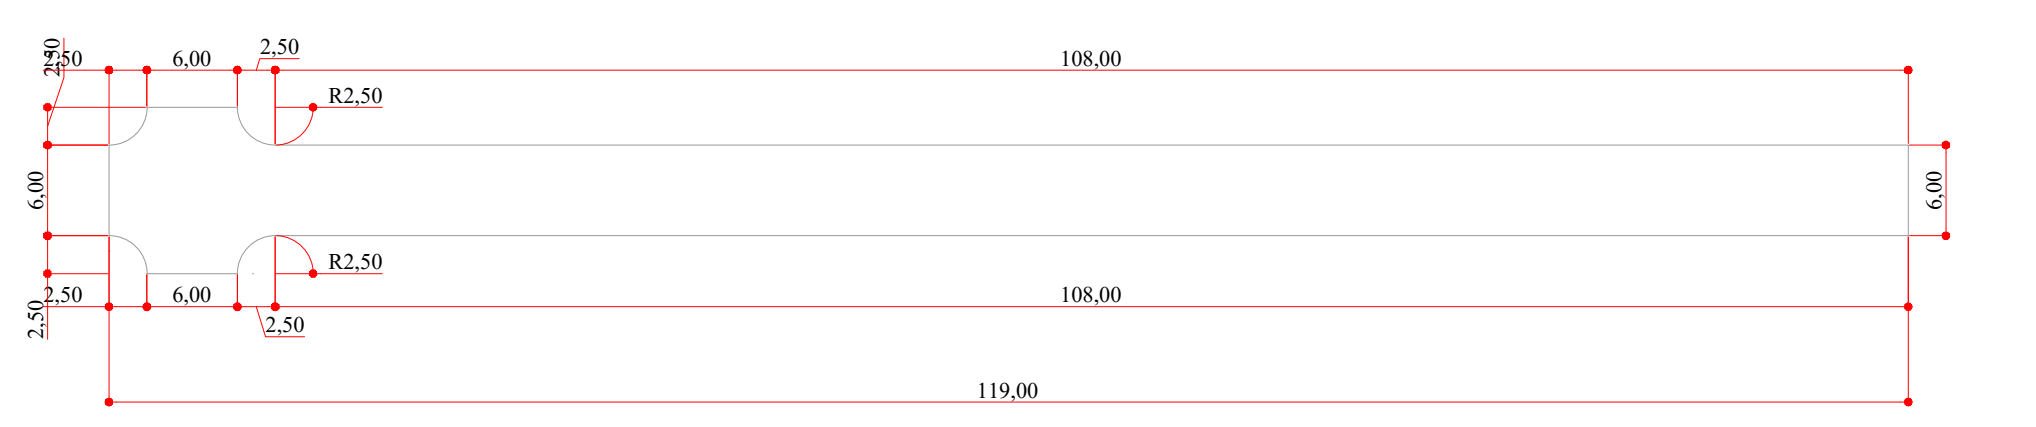


**RUA DR. CELSO GERHARDT**  
PLANTA DETALHE PISTA DE ROLAMENTO  
ÁREA: 749,40 m<sup>2</sup>  
Escala: 1/500

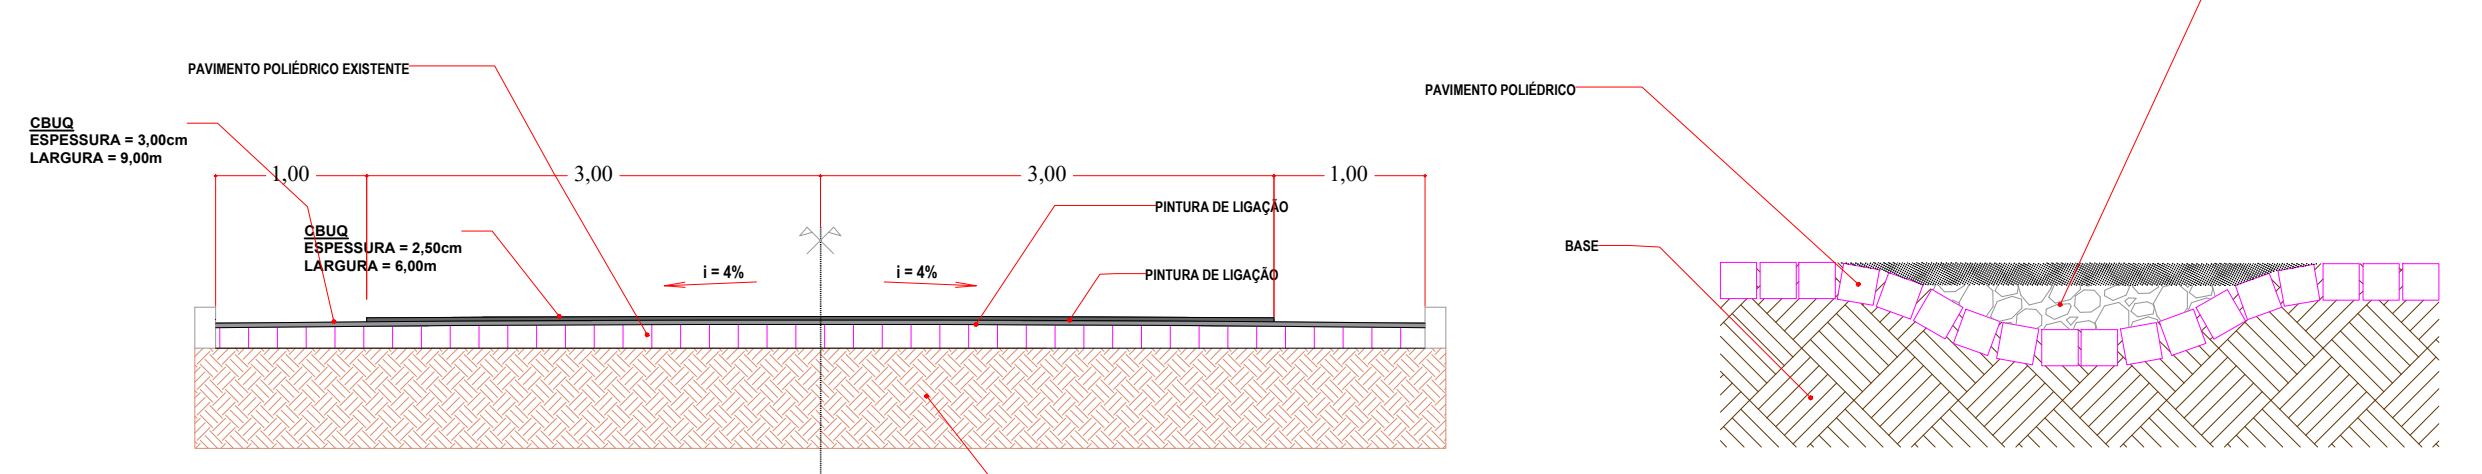


**DETALHAMENTO 04 - SEÇÃO**  
Escala: 1/50



**DETALHAMENTO CORREÇÃO S/ ESCALA**

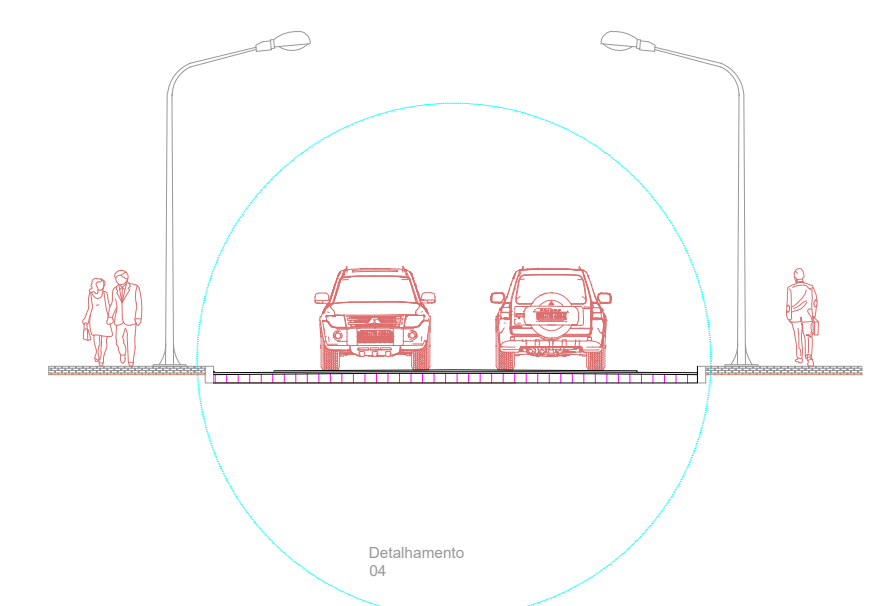


**SEÇÃO TRANSVERSAL**

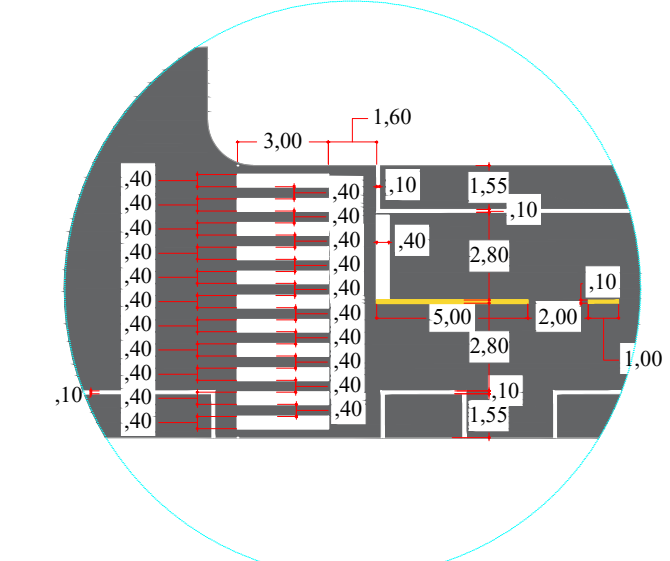


**DETALHAMENTO 01**  
Escala: 1/250

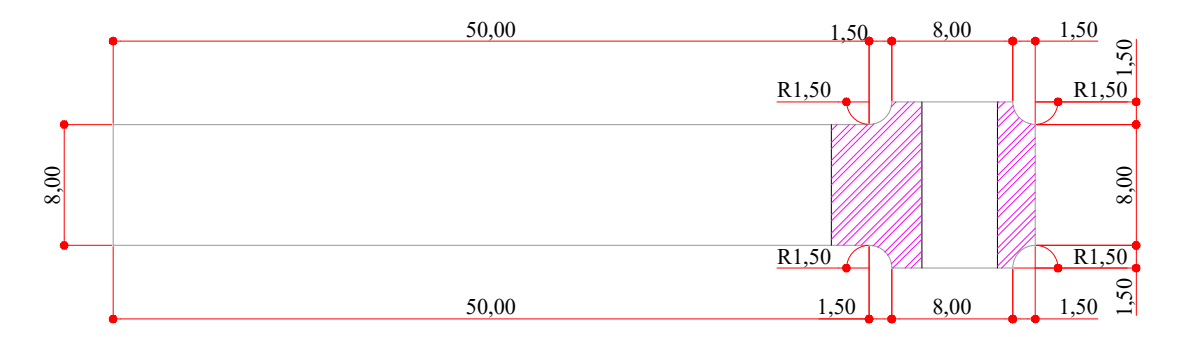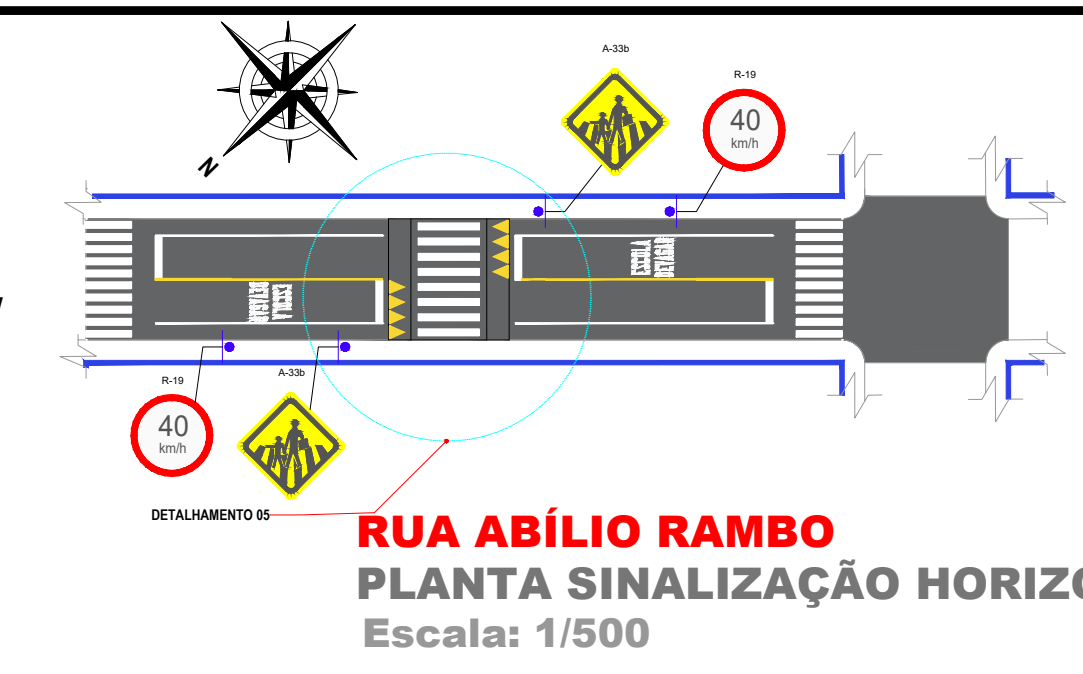

**RUA ABÍLIO RAMBO**  
PLANTA DETALHE LIMPEZA, LAVAGEM DA PISTA E REPERFILAGEM E PINTURA DE LIGAÇÃO  
ÁREA: 514,00m<sup>2</sup>  
Escala: 1/500

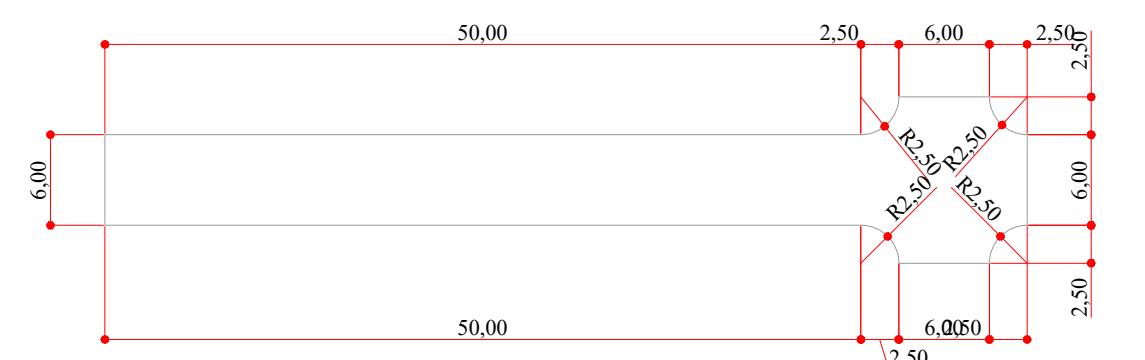

**RUA ABÍLIO RAMBO**  
PLANTA DETALHE PISTA DE ROLAMENTO  
ÁREA: 401,40 m<sup>2</sup>  
Escala: 1/500

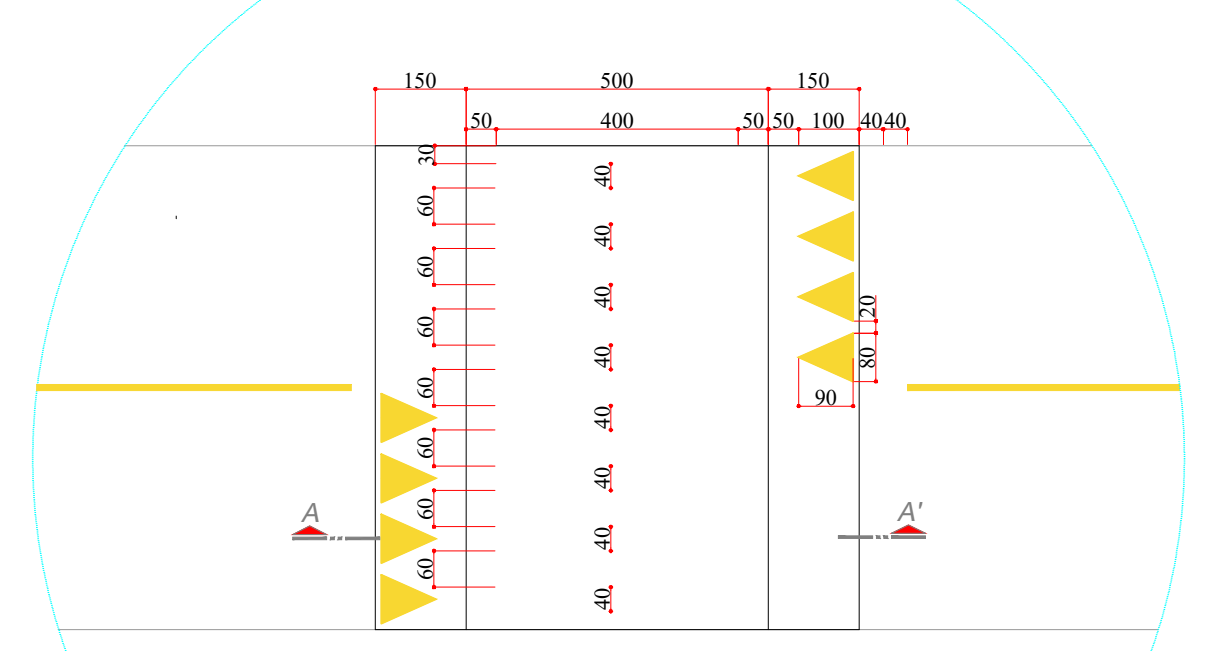


**DETALHAMENTO 04 - FAIXA PEDESTRE ELEVADA**  
Escala: 1/500



**QUANTITATIVO - RUA WALTER BRAUCKS**

m <sup>2</sup> /UNID.	MODELO	CÓDIGO	QUANT.	TOTAL
0,1964m <sup>2</sup>		R19/40	02	0,32m <sup>2</sup>
0,2025m <sup>2</sup>		A33-b	02	0,32m <sup>2</sup>

62,44 m<sup>2</sup> de Pintura da Faixa Branca  
79,00 m<sup>2</sup> de Correção BGS e Macadâme

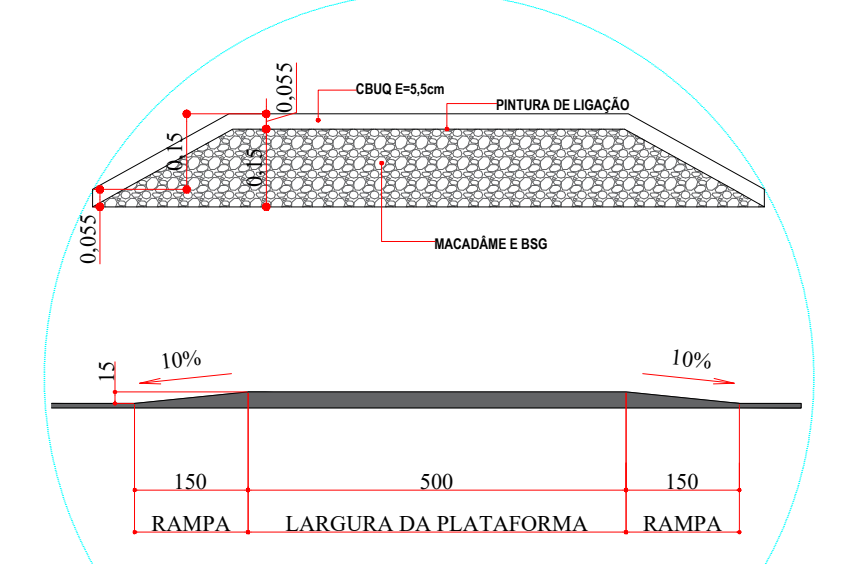

**CORTE AA' - FAIXA PEDESTRE ELEVADA**  
Escala: 1/100

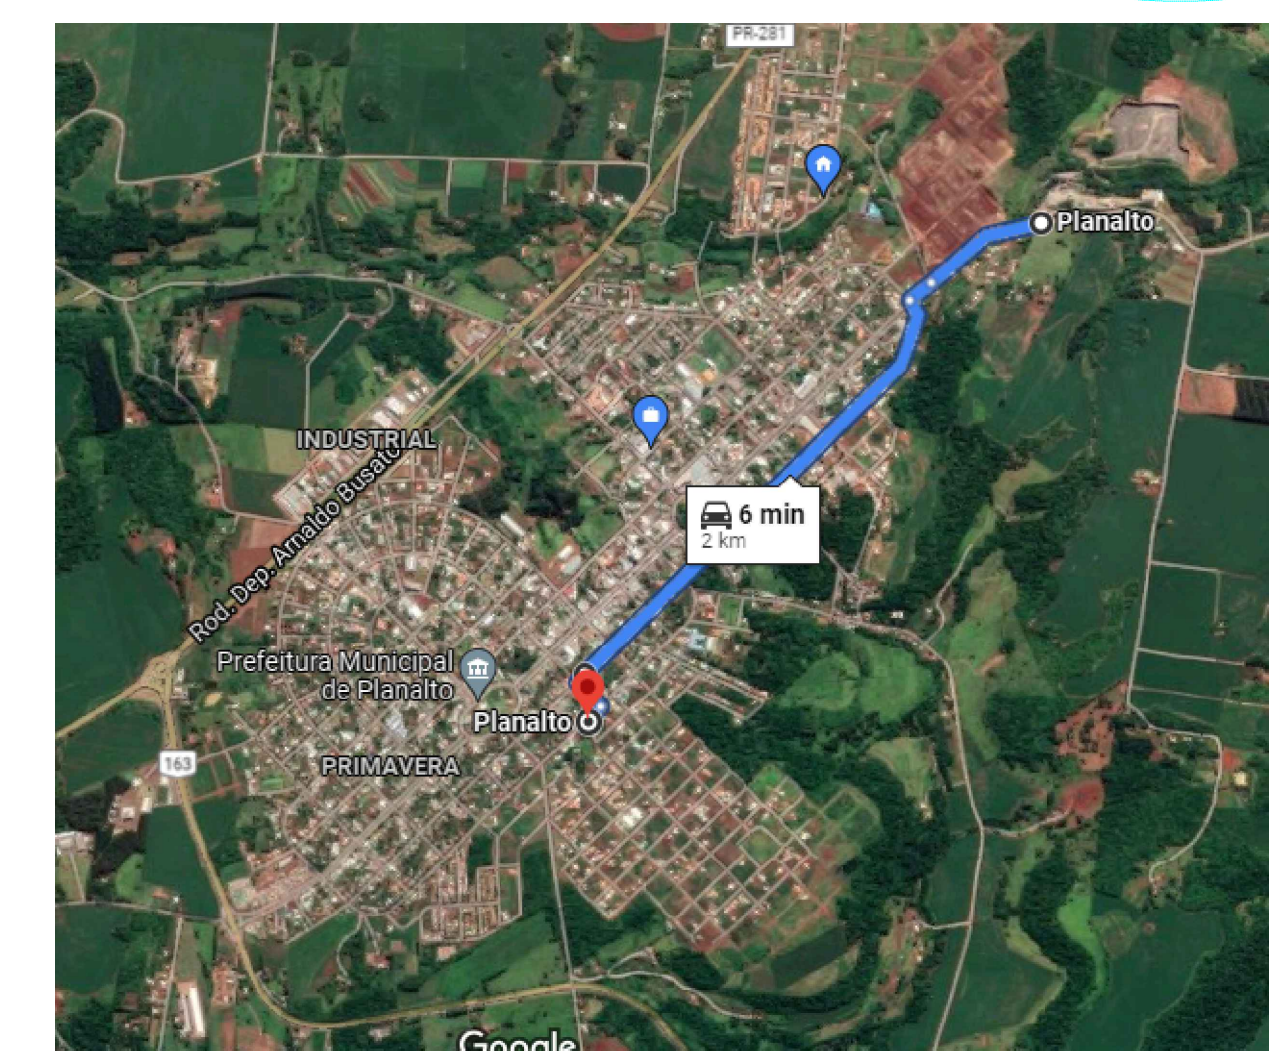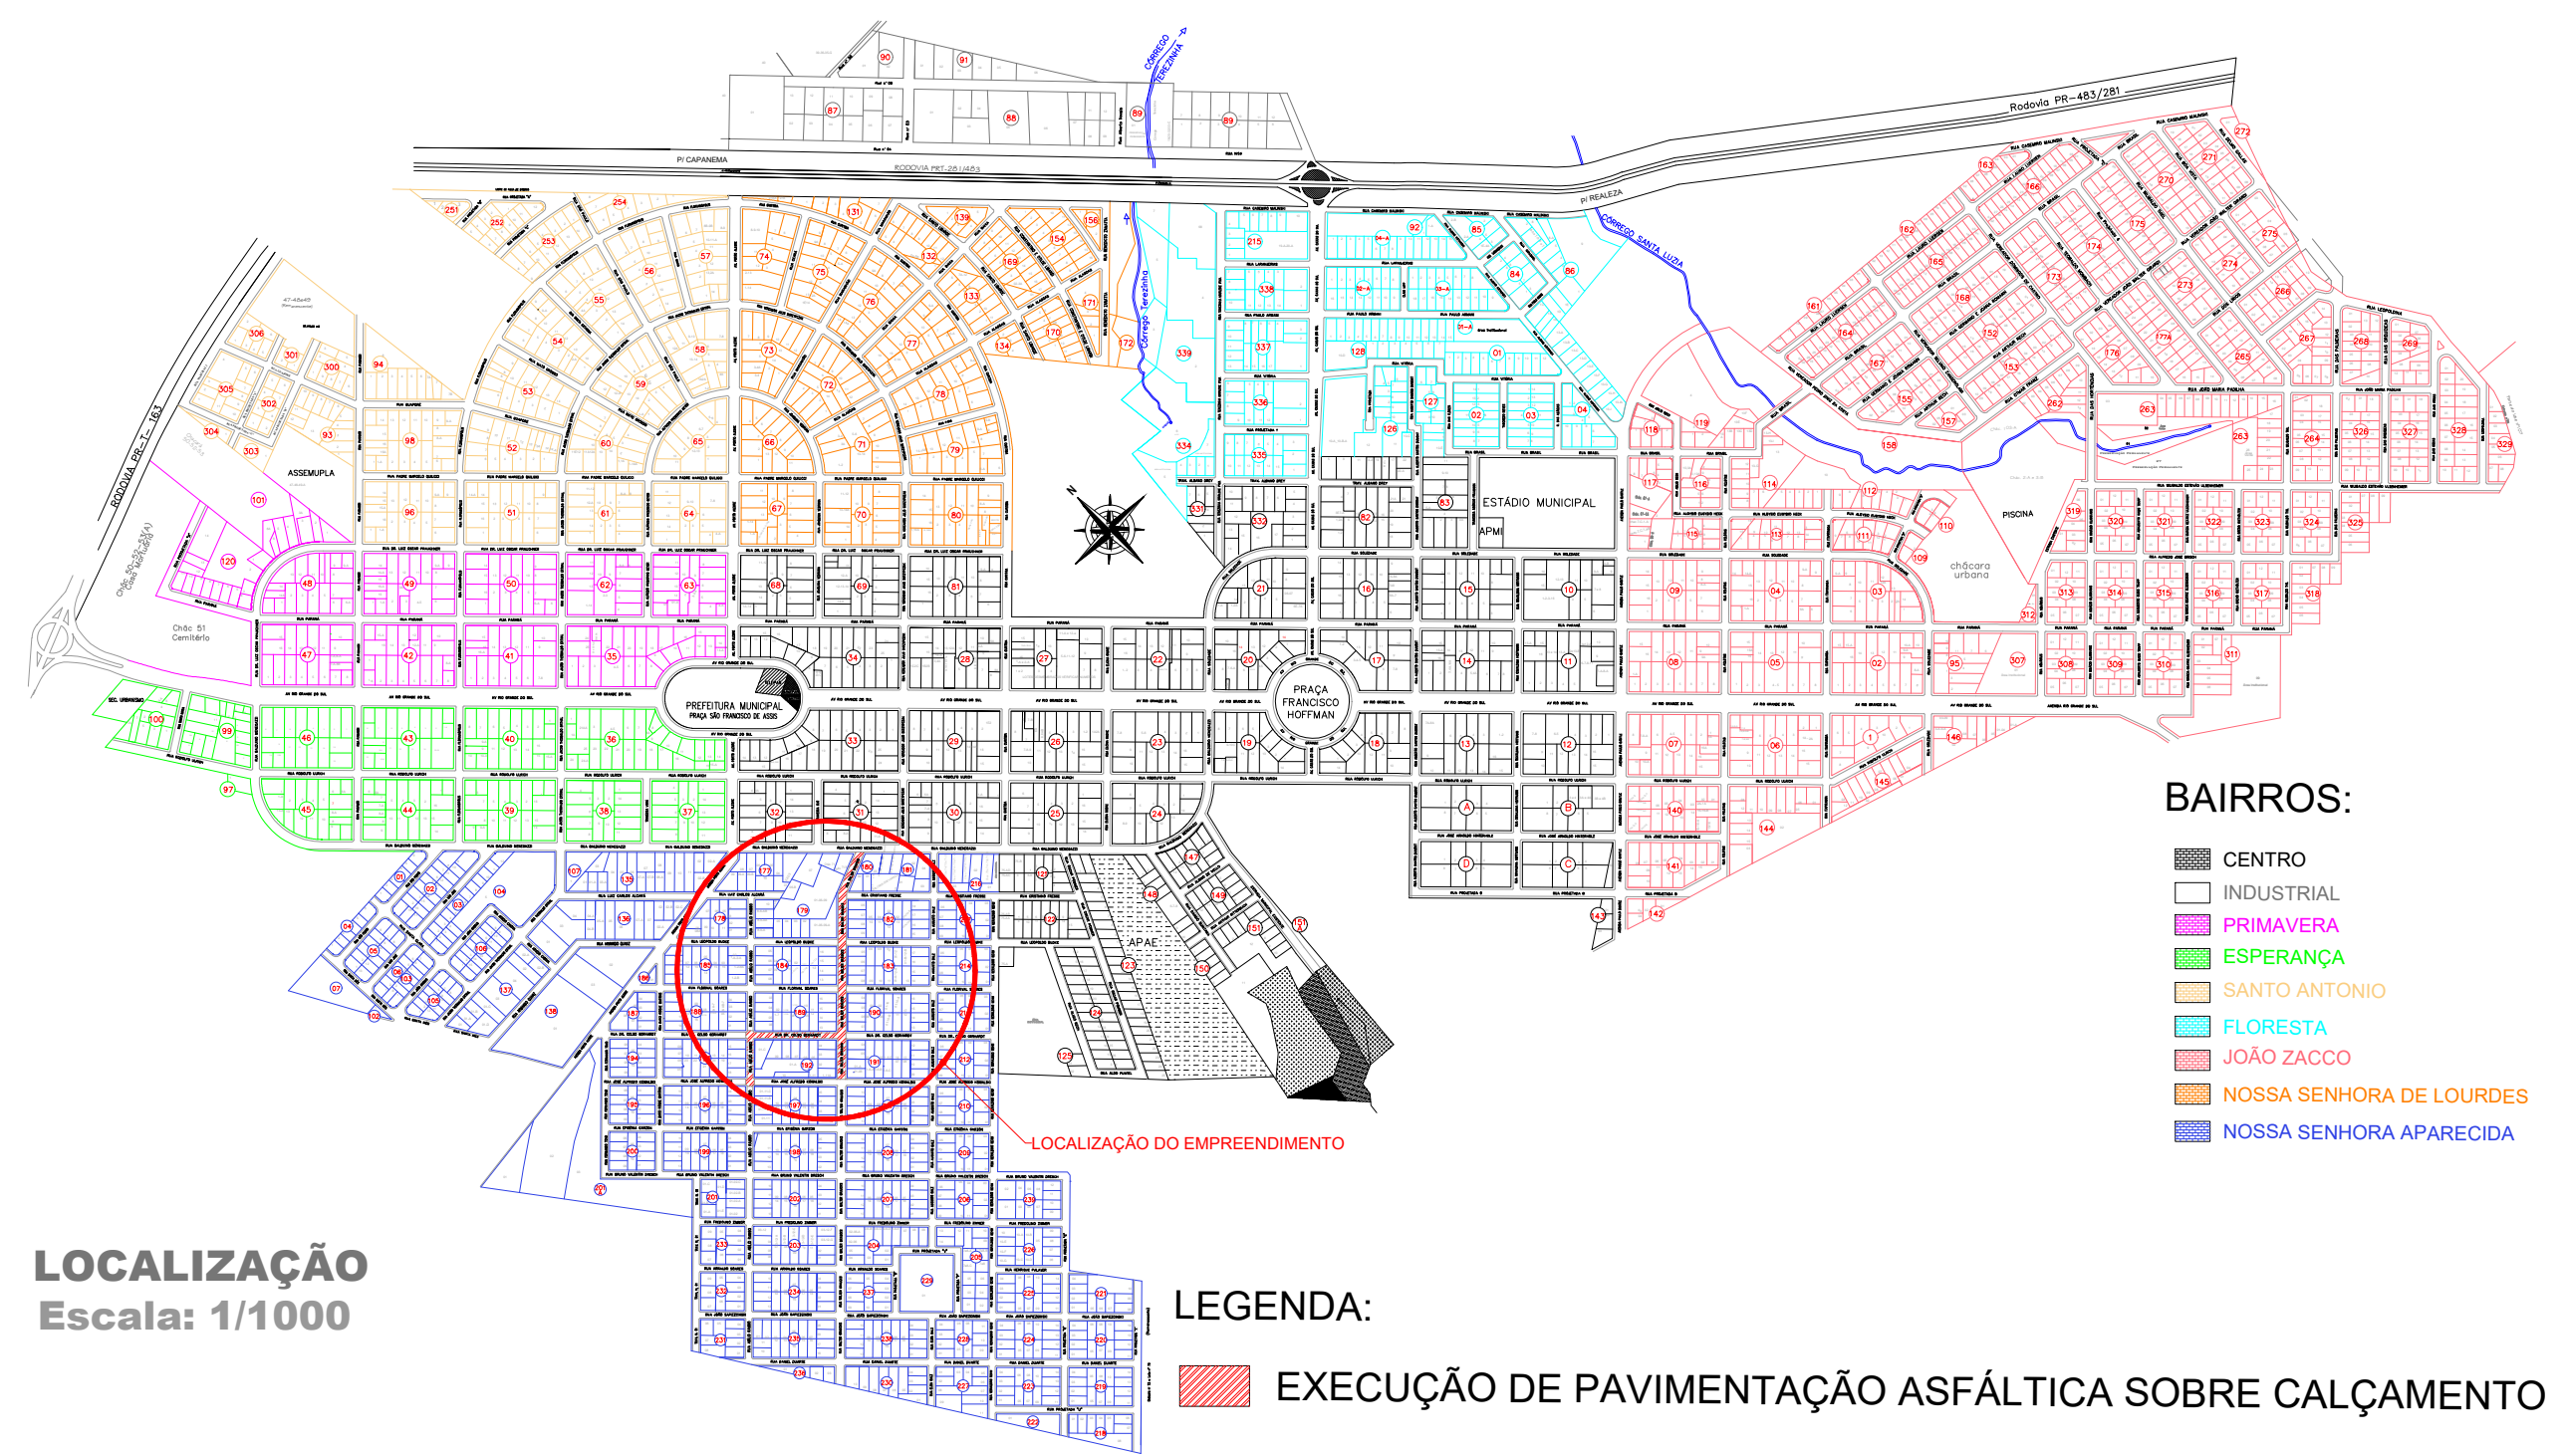

**Revisões da Prancha**

Nº	Comentários	Autor	Data
01	Revisão Geral	Fabio Sabino	08/09/2021

**PREFEITURA MUNICIPAL DE PLANALTO**

OBRA: RECAPEAMENTO ASFÁLTICO RUA WALTER BRAUCKS, RUA DR. CELSO GERHARDT E RUA ABÍLIO RAMBO  
PLANTAS DE PERIMETROSEÇÃO TRANSVERSALDETALHAMENTOS  
BAIRRO NOSSA SENHORA APARECIDA - PLANALTO - PARANÁ

RESPONSÁVEL TÉCNICO: FABIO SABINO  
CRESPA: 144165-0  
ENGENHEIRO CIVIL

ÁREA DE INTERVENÇÃO: 4.387,00 m<sup>2</sup>  
FISCAL: especificado  
DATA: SETEMBRO 2021

LOCALIDADE/BAIRRO: N<sup>o</sup> Senhora Aparecida - Planalto - PR

FOLHA: 02/02