



01 AVENIDA RIO GRANDE DO SUL
PLANTA DE SINALIZAÇÃO HORIZONTAL E VERTICAL
ESCALA 1/200

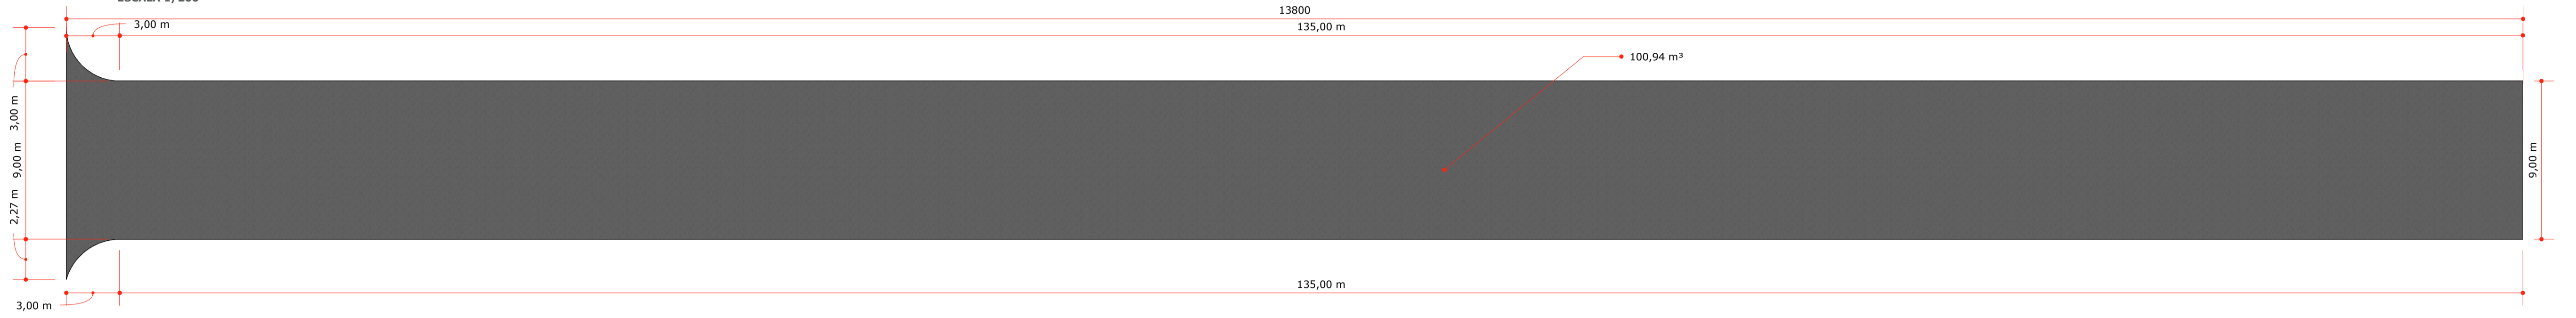


02 AVENIDA RIO GRANDE DO SUL
PLANTA DA PRIMEIRA CAMADA DE CBUQ 3CM E IMPRIMAÇÃO
ESCALA 1/200

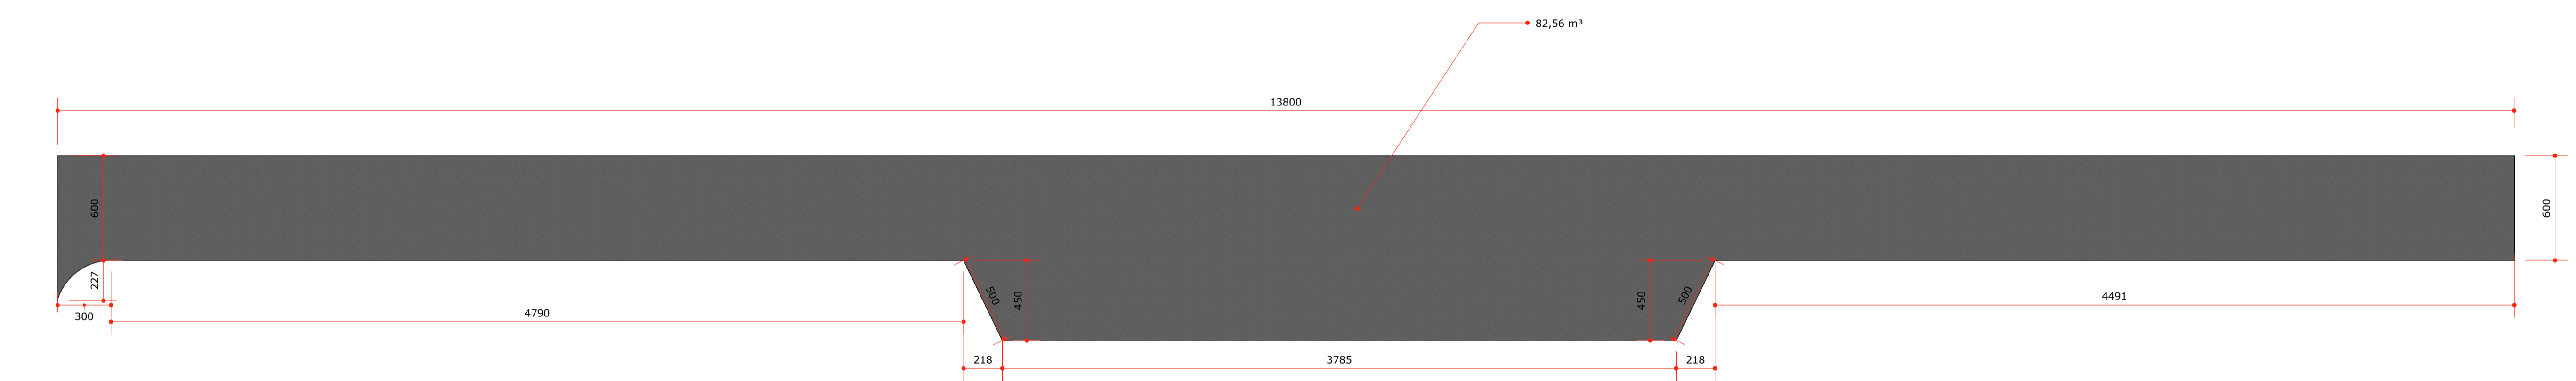


03 AVENIDA RIO GRANDE DO SUL
PLANTA DA SEGUNDA CAMADA DE CBUQ 3CM COM IMPRIMAÇÃO E PINTURA DE LIGAÇÃO CONFORME DETALHAMENTO "A"
ESCALA 1/200

QUANTITATIVO AV. RIO GRANDE DO SUL - D: 0,00m à 138,00m


Sinalização Horizontal		
Faixa de Sinalização Horizontal c/tinta resina acrílica base solvente- (0,034 m2/m2) - Branca	m ²	79,01
Faixa de Sinalização Horizontal c/tinta resina acrílica base solvente- (0,034 m2/m2) - Amarela	m ²	0,00
Sinalização Vertical		
Placa sinalização refletiva-circulo (0,1964 m2/ud) + suporte METÁLICO	und	1,00
Placa sinalização refletiva-losango (0,2025 m2/ud) + suporte METÁLICO	und	1,00
Infraestrutura		
Meio-Fio com Sarjeta DER - Tipo 2 - (0,042 m3)	m	145,37
Imprimação Asfáltica	m ²	1409,30
Pintura de Ligação	m ²	813,23
CBUQ	m ²	2.239,10

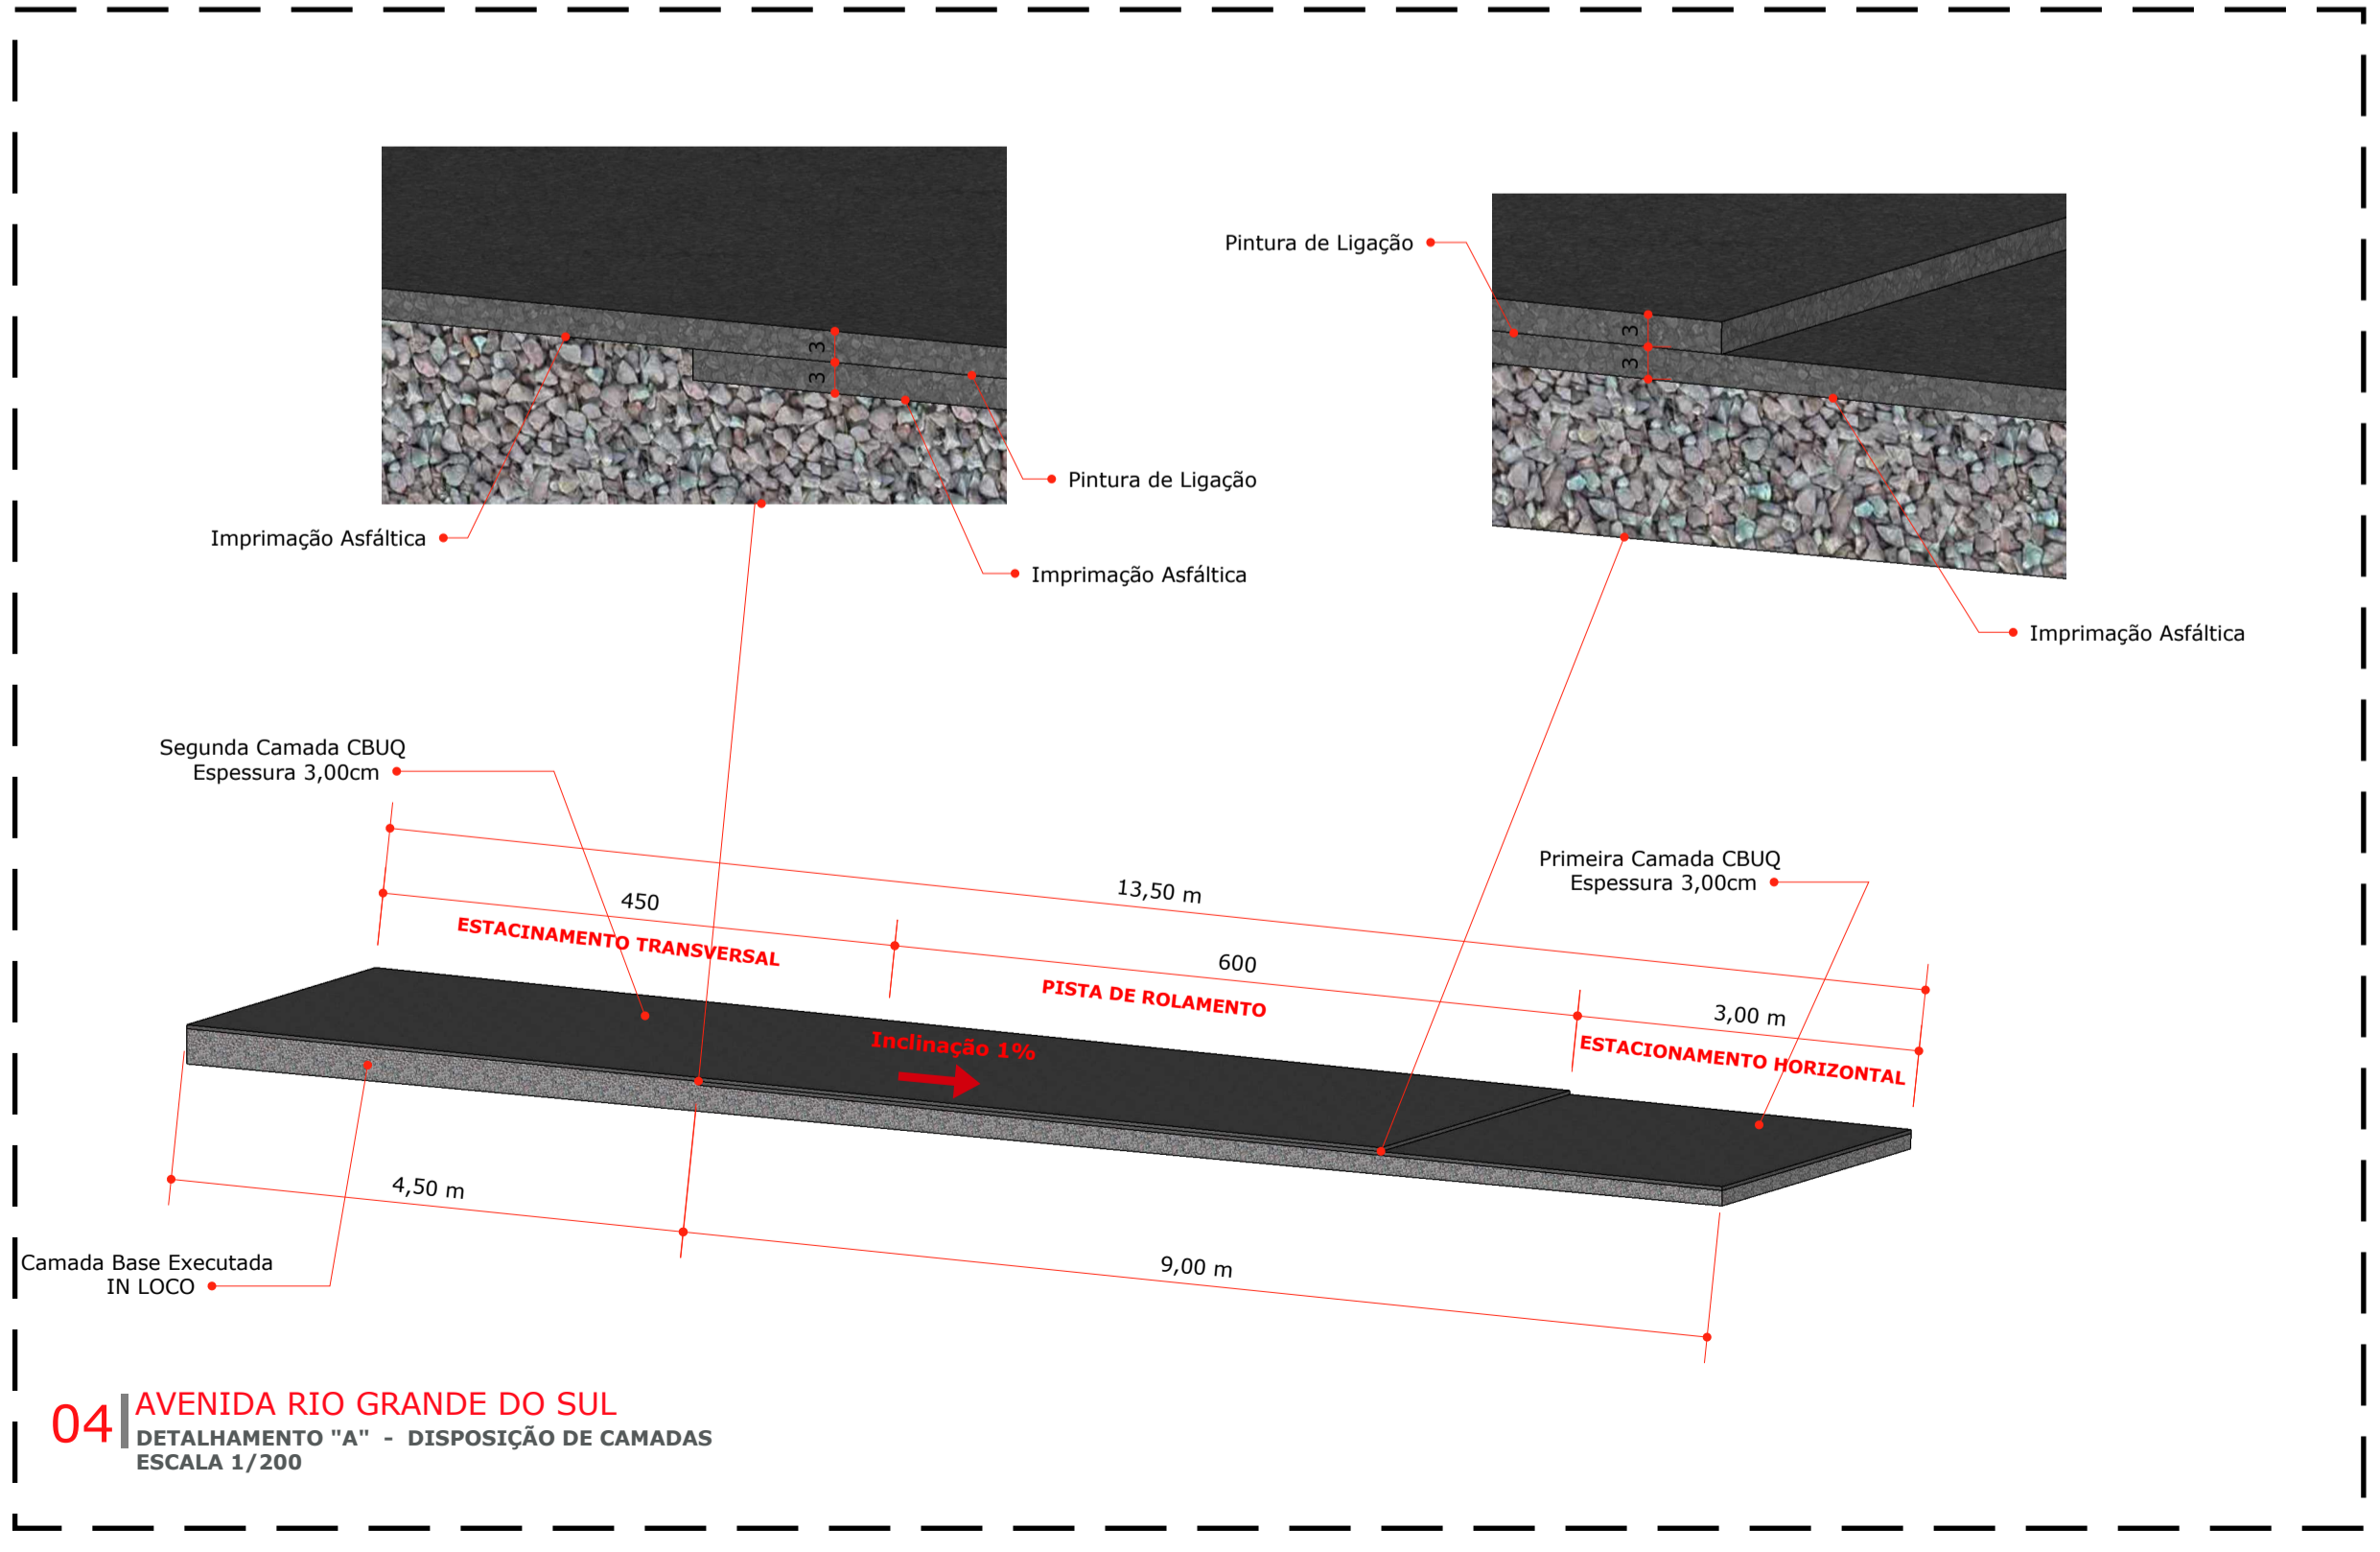


04 AVENIDA RIO GRANDE DO SUL
DETALHAMENTO "A" - DISPOSIÇÃO DE CAMADAS
ESCALA 1/200

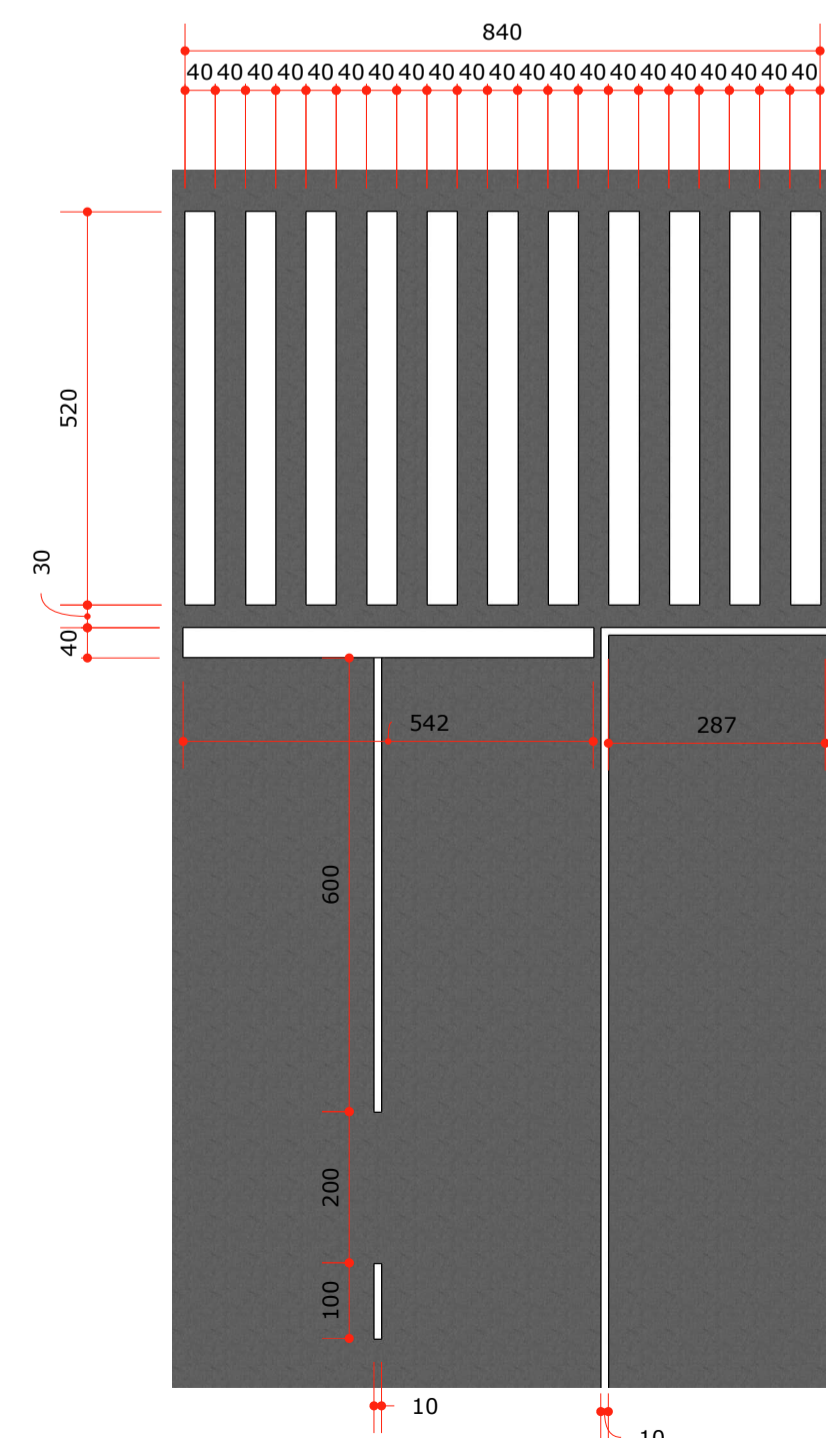


05 DETALHAMENTO 01
SINALIZAÇÃO HORIZONTAL
ESCALA 1/100

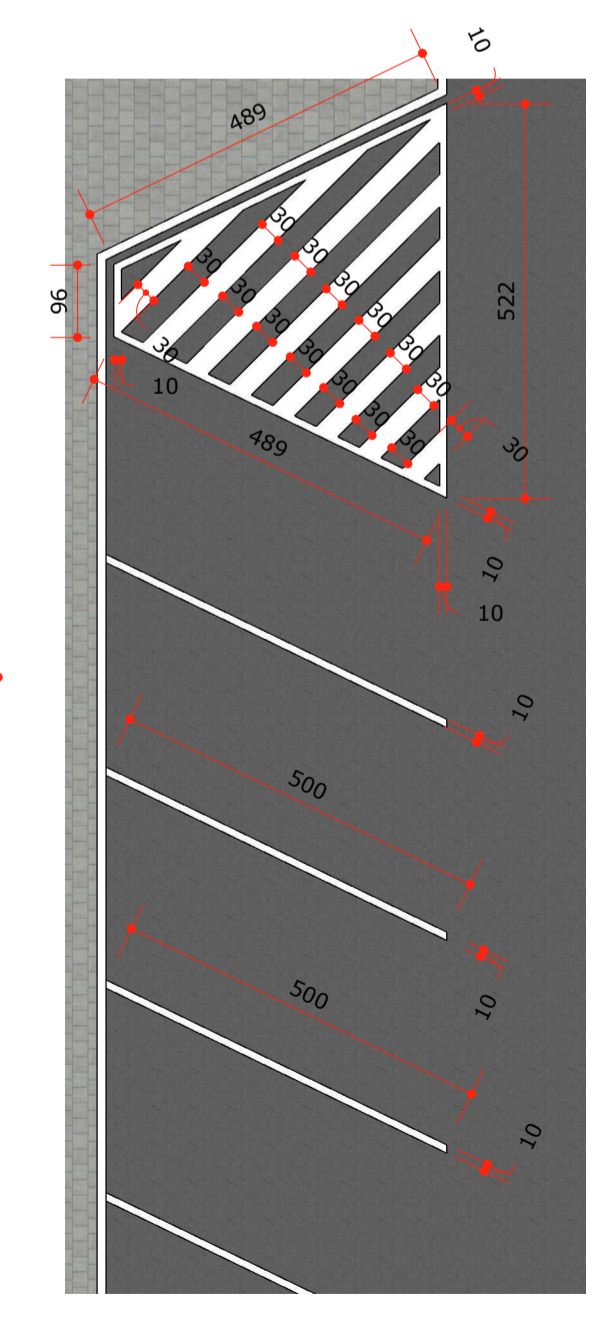

06 DETALHAMENTO 02
SINALIZAÇÃO HORIZONTAL
ESCALA 1/100

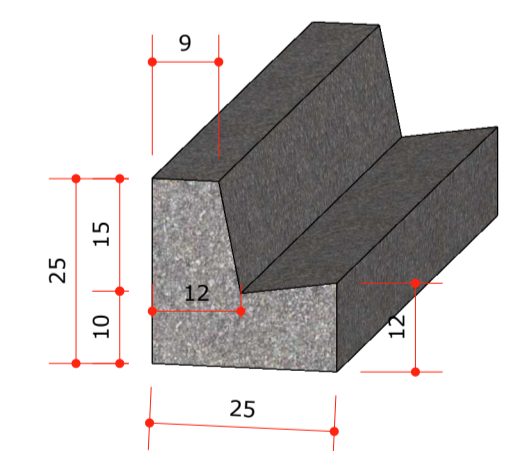


07 DETALHAMENTO 03
MEIO-FIO C/SARJETA - TIPO 2 (DER)
ESCALA 1/10

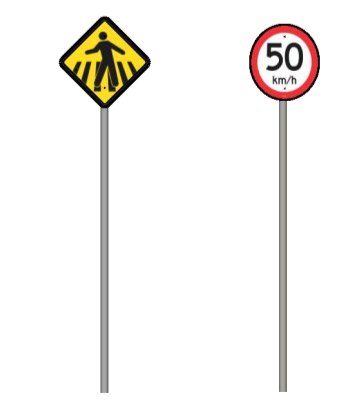


08 DETALHAMENTO 04
SINALIZAÇÃO VERTICAL
ESCALA 1/50


PREFEITURA MUNICIPAL	SAÚDE PÚBLICA	
PROPRIETÁRIO MUNICÍPIO DE PLANALTO PROJETO PAVIMENTAÇÃO ASFÁLTICA PERÍMETRO URBANO LOCAL AV. RIO GRANDE DO SUL RUA VEREADOR JÚLIO SKRZYPCZAK RUA CURITIBA RUA ELICINA BUDKE RUA SOLEDADE PERÍMETRO URBANO DE PLANALTO		
 RESPONSÁVEL TÉCNICO FABIO SABINO DA SILVA CREA - PR - 144165/D	PROPRIETÁRIO LUIZ CARLOS BONI PREFEITO MUNICIPAL	PRANCHA 01/04
DESENHO FABIO SABINO	ÁREA TOTAL 6.892,81m ²	
DATA 13/10/2021	ESCALA Centímetros	PROJETO Pavimentação

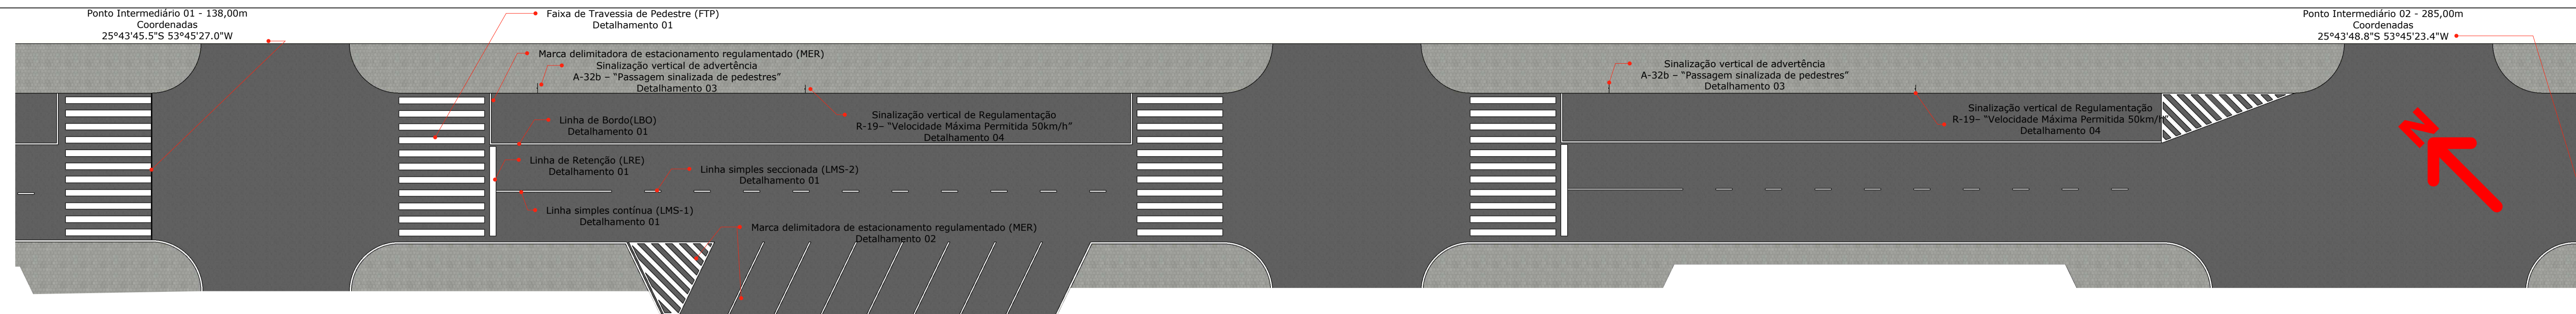


09 AVENIDA RIO GRANDE DO SUL
PLANTA DE SINALIZAÇÃO HORIZONTAL E VERTICAL
ESCALA 1/200

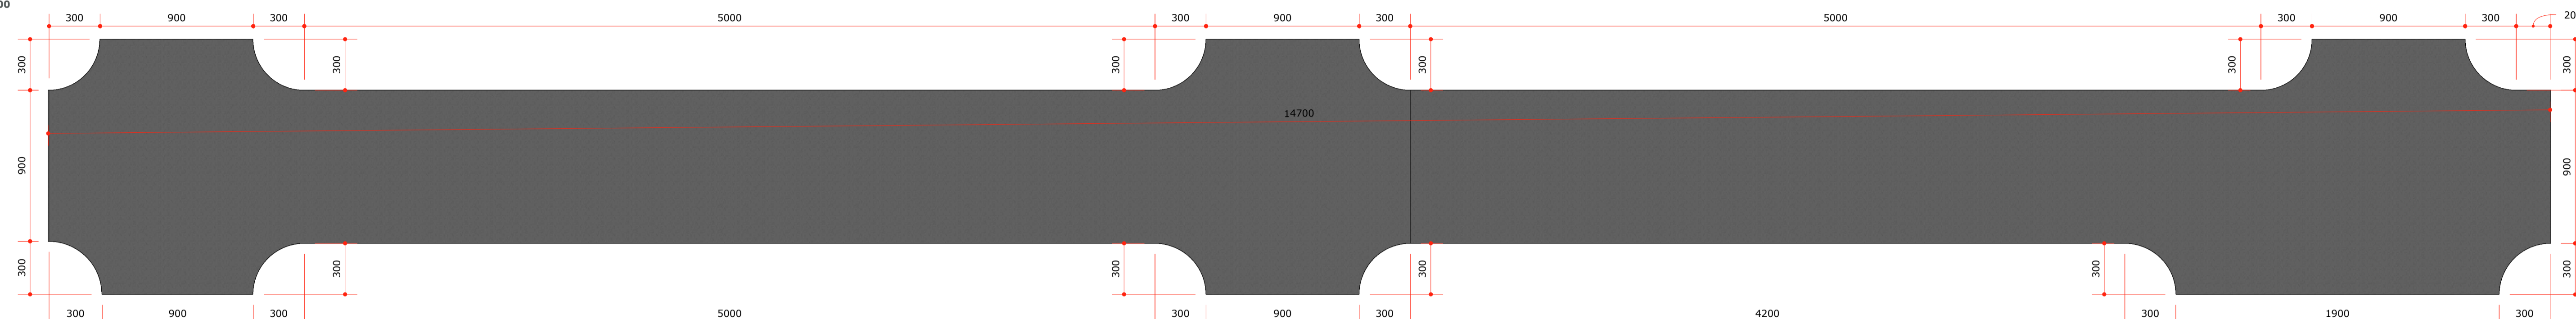


10 AVENIDA RIO GRANDE DO SUL
PLANTA DA PRIMEIRA CAMADA DE CBUQ 3CM E IMPRIMAÇÃO
ESCALA 1/200

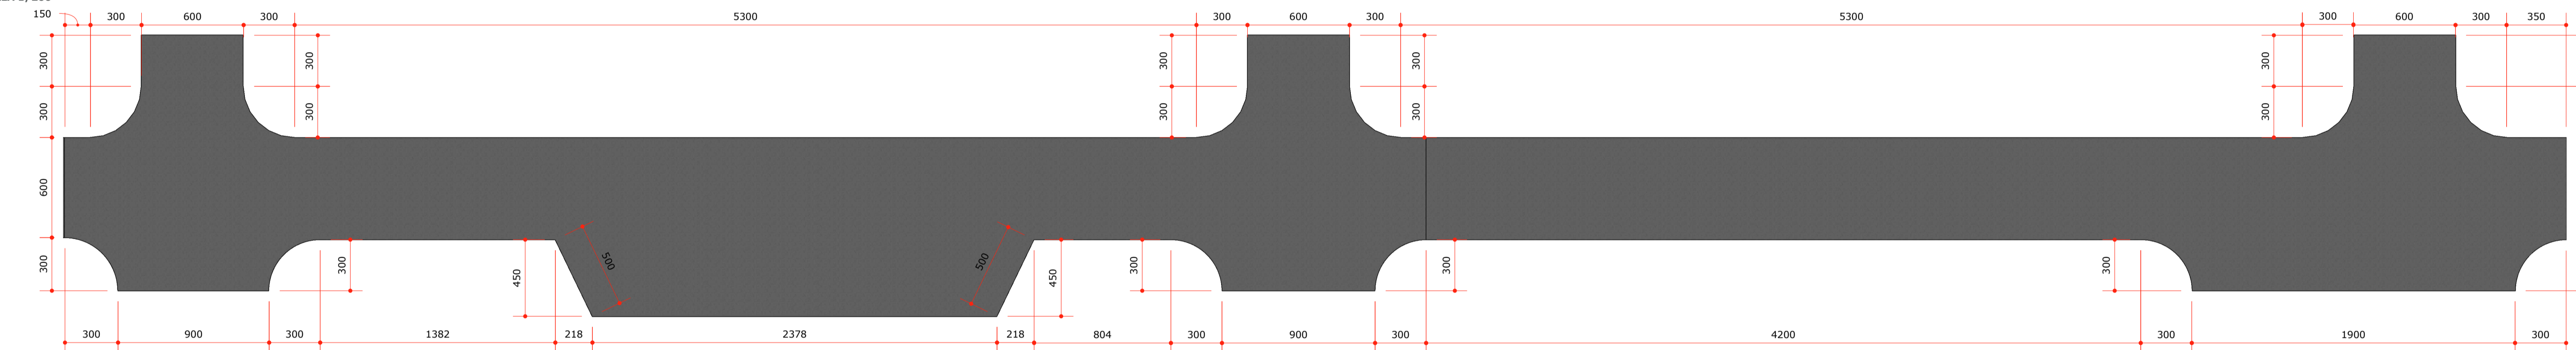

11 AVENIDA RIO GRANDE DO SUL
PLANTA DA SEGUNDA CAMADA DE CBUQ 3CM COM IMPRIMAÇÃO E PINTURA DE LIGAÇÃO CONFORME DETALHAMENTO "A"
ESCALA 1/200

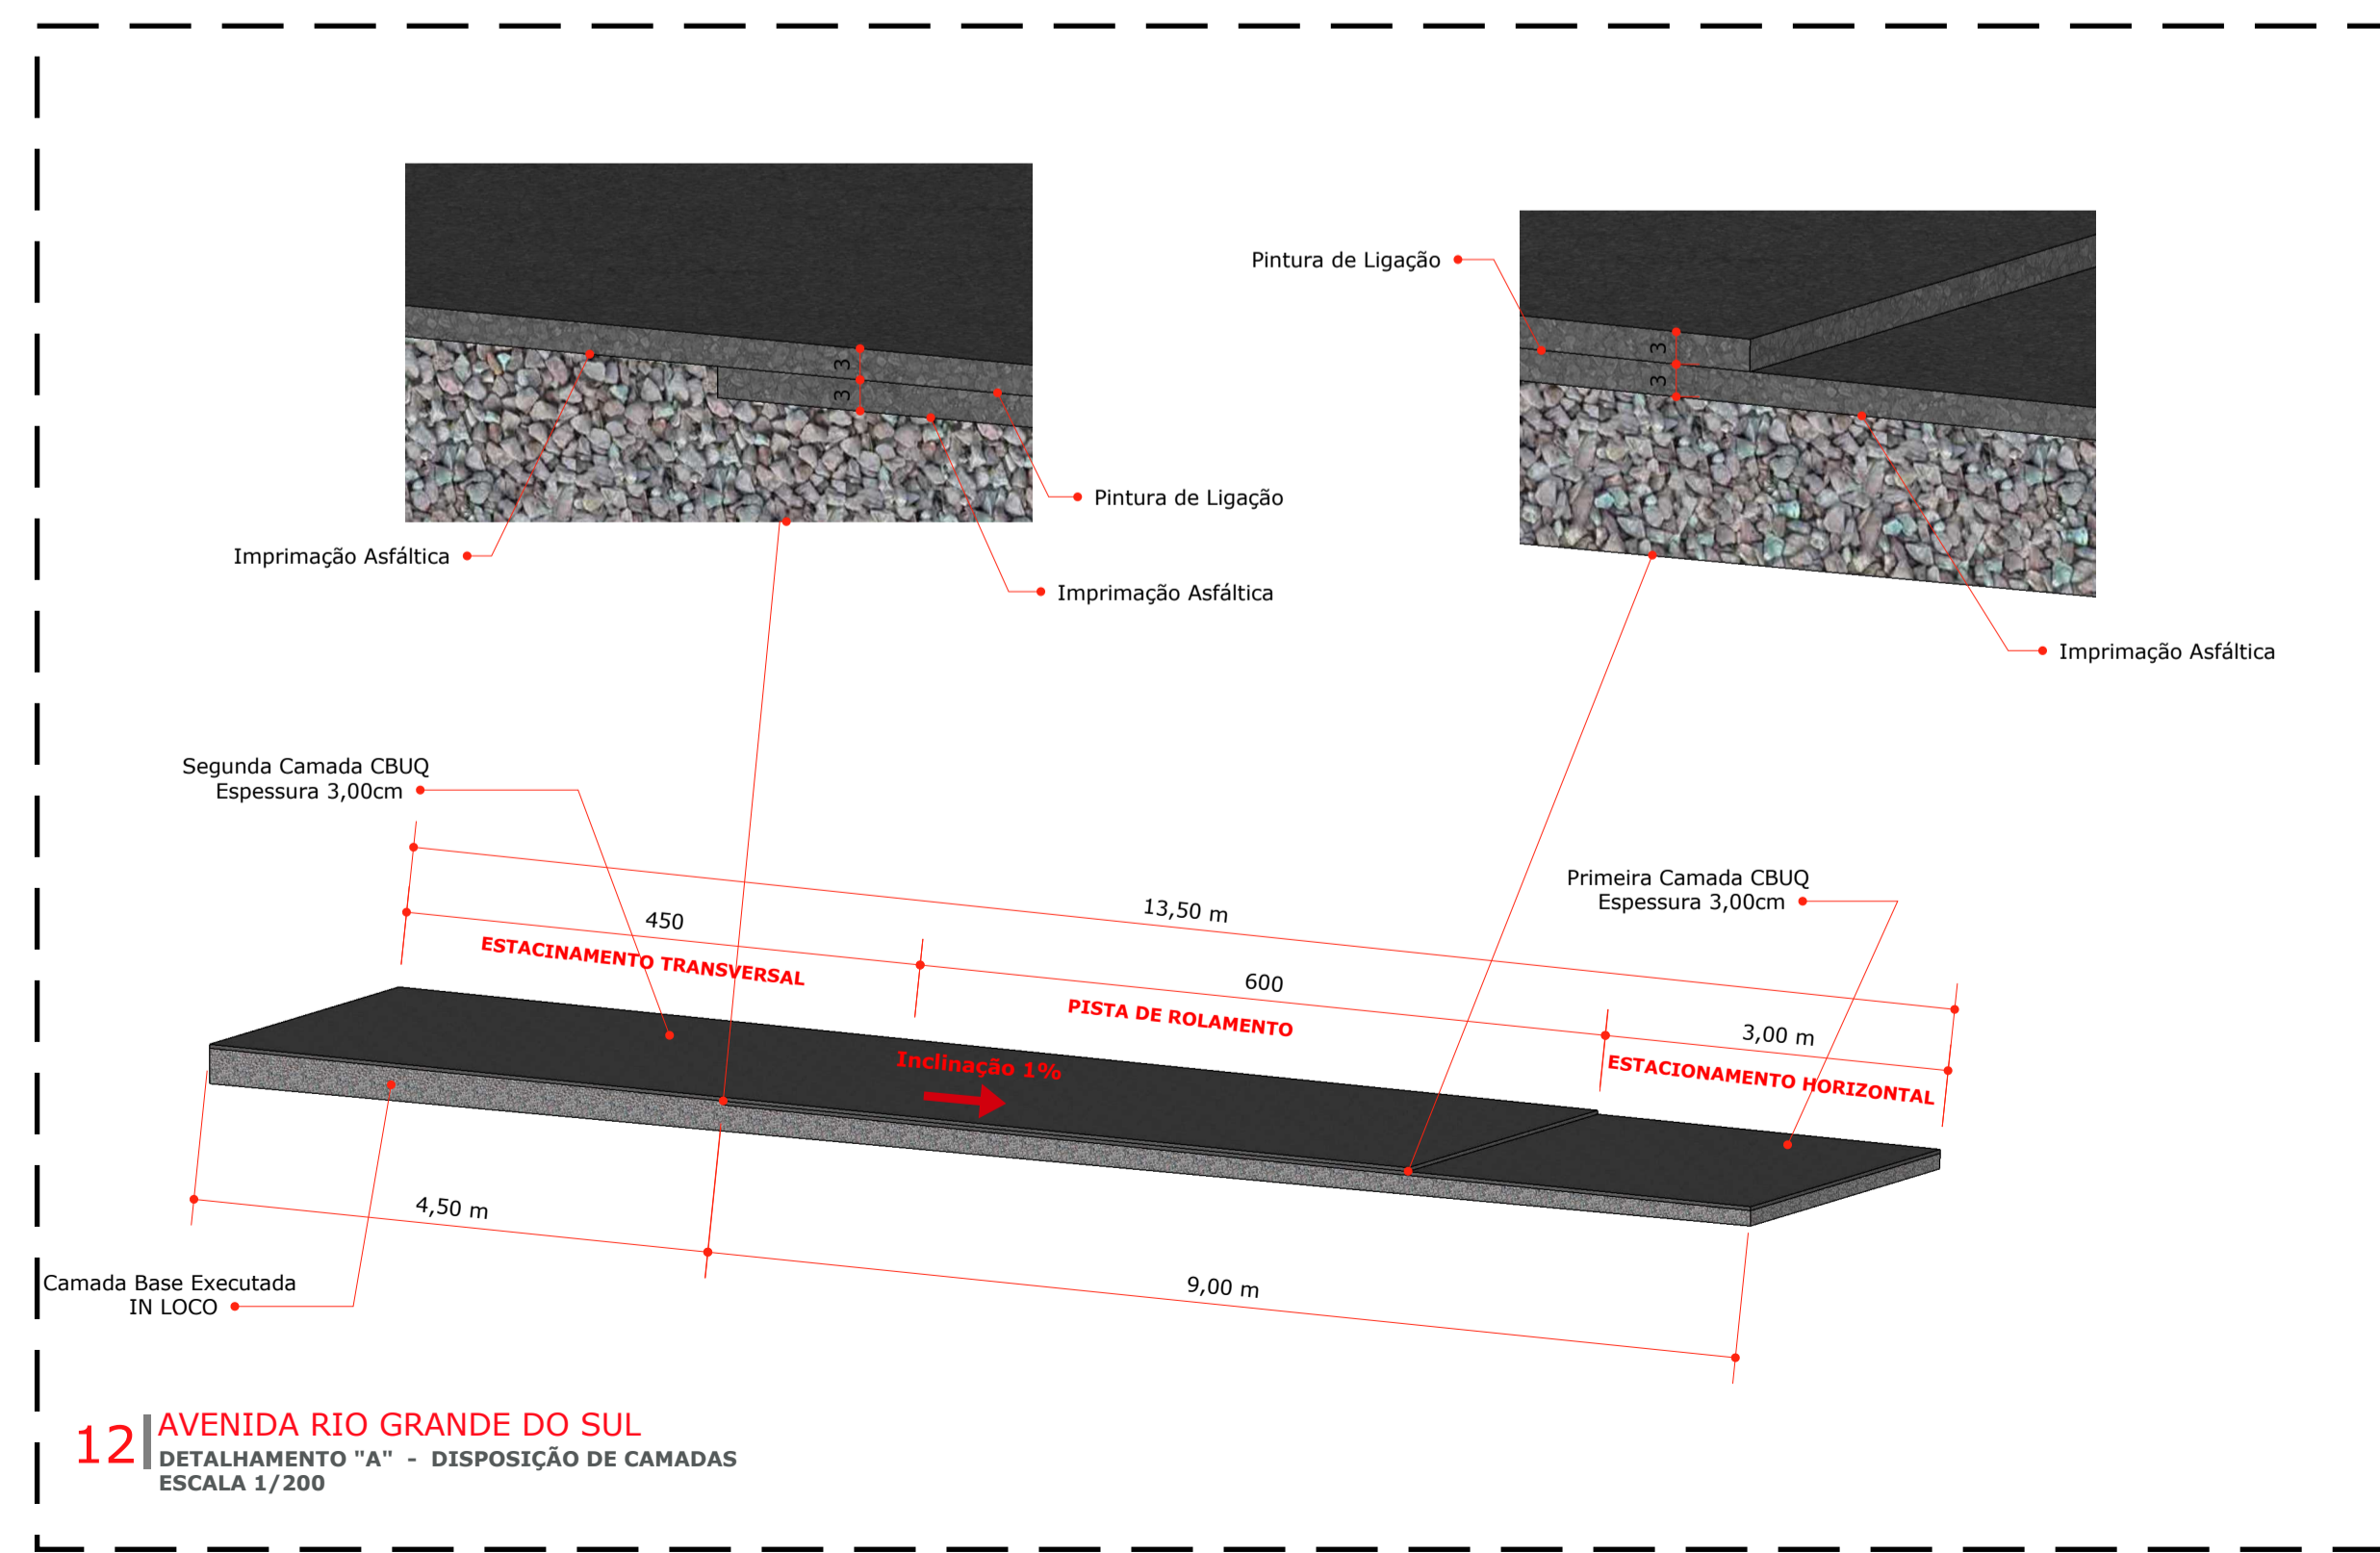


12 AVENIDA RIO GRANDE DO SUL
DETALHAMENTO "A" - DISPOSIÇÃO DE CAMADAS
ESCALA 1/200

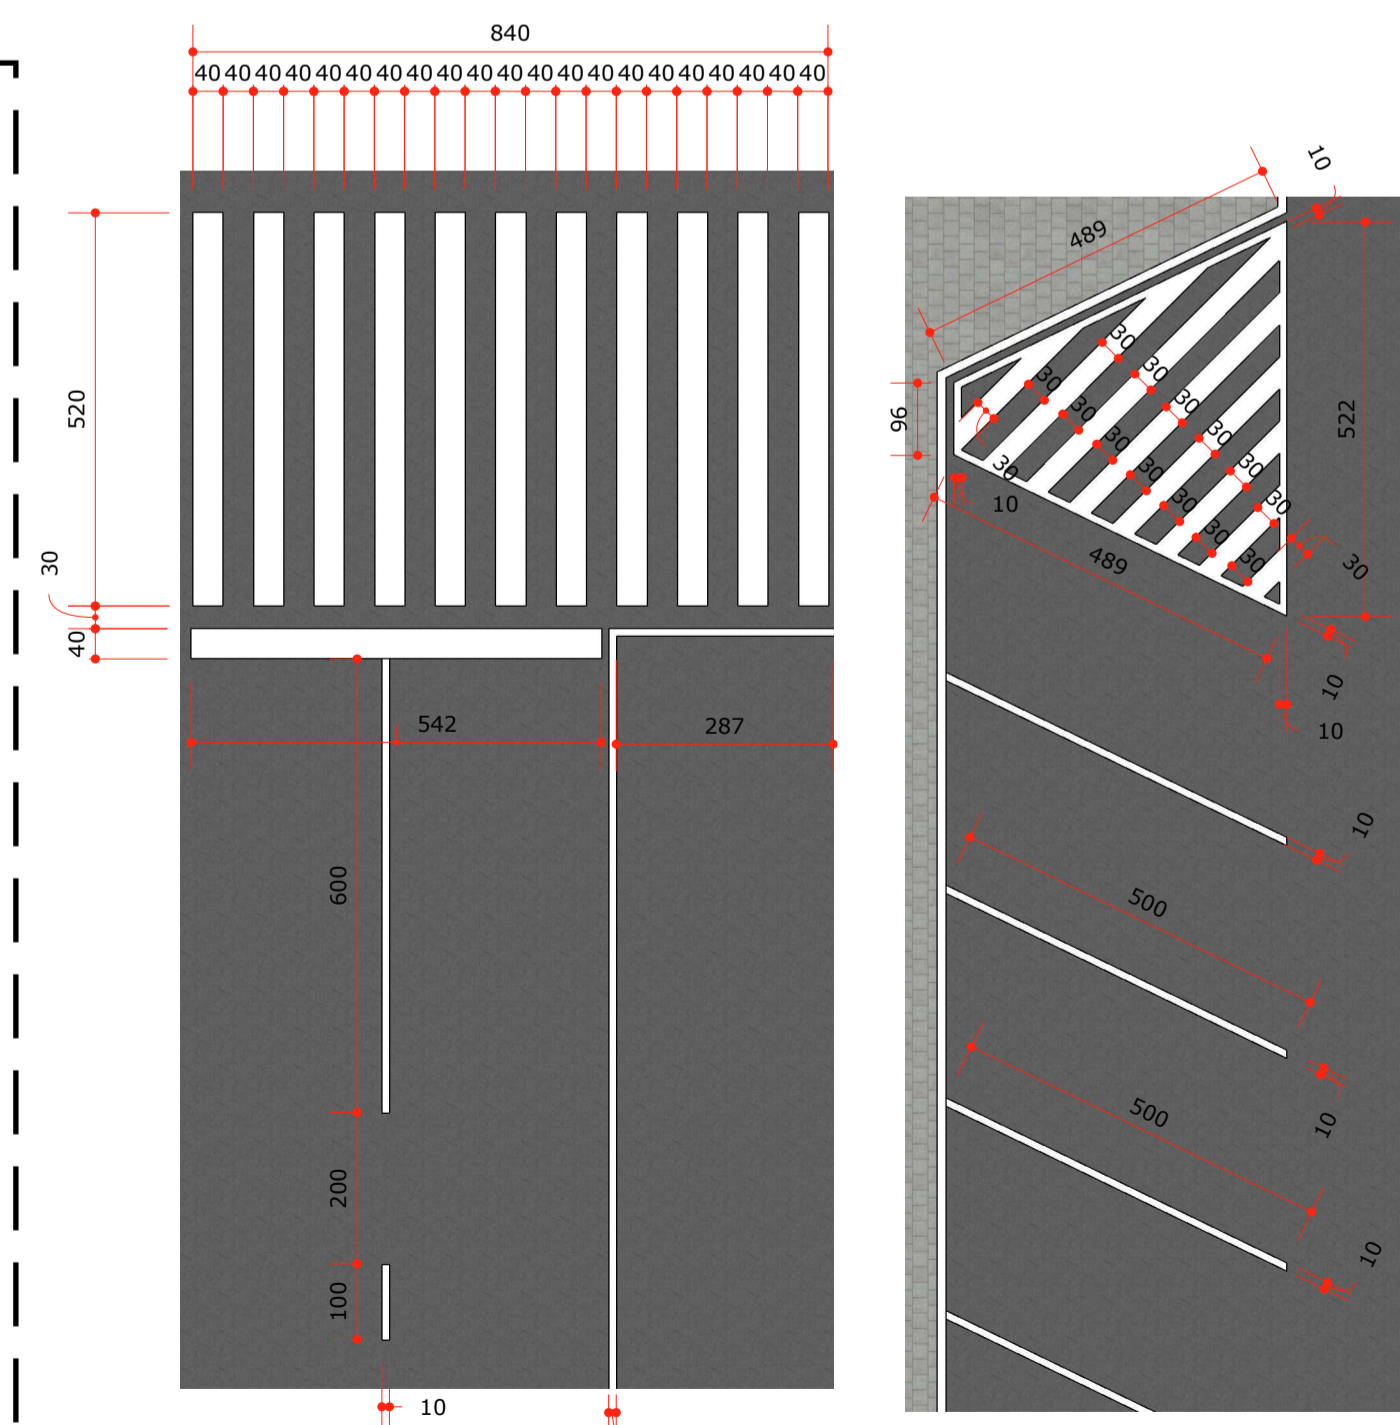


13 DETALHAMENTO 01
SINALIZAÇÃO HORIZONTAL
ESCALA 1/100

14 DETALHAMENTO 02
SINALIZAÇÃO HORIZONTAL
ESCALA 1/100

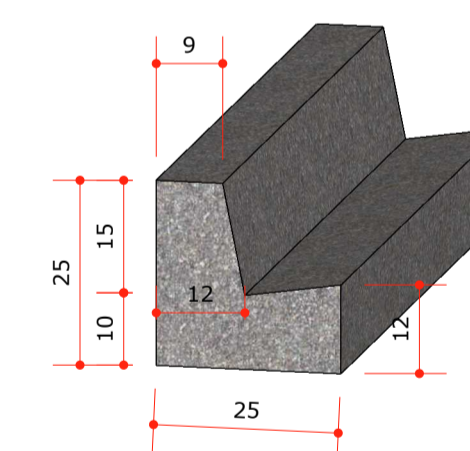

15 DETALHAMENTO 03
MEIO-FIO C/SARJETA - TIPO 2 (DER)
ESCALA 1/10








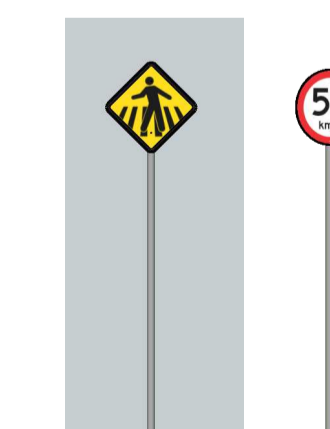


16 DETALHAMENTO 04
SINALIZAÇÃO VERTICAL
ESCALA 1/50

QUANTITATIVO AV. RIO GRANDE DO SUL - D: 138,00m à 285,00m

Sinalização Horizontal		
Faixa de Sinalização Horizontal c/tinta resina acrílica base solvente- (0,034 m2/m2) - Branca	m ²	102,93
Faixa de Sinalização Horizontal c/tinta resina acrílica base solvente- (0,034 m2/m2) - Amarela	m ²	0,00
Sinalização Vertical		
Placa sinalização refletiva-circulo (0,1964 m2/ud) + suporte METÁLICO	und	2,00
Placa sinalização refletiva-losango (0,2025 m2/ud) + suporte METÁLICO	und	2,00
Infraestrutura		
Meio-Fio com Sarjeta DER - Tipo 2 - (0,042 m3)	m	121,00
Imprimação Asfáltica	m ²	1.654,48
Pintura de Ligação	m ²	1.124,12
CBUQ	m ²	2.778,60

PREFEITURA MUNICIPAL	SAÚDE PÚBLICA	
PROPRIETÁRIO: MUNICÍPIO DE PLANALTO PROJETO: PAVIMENTAÇÃO ASFÁLTICA PERÍMETRO URBANO LOCAL: AV. RIO GRANDE DO SUL RUA VEREADOR JÚLIO SKRZYPCZAK RUA CURITIBA RUA ELCINA BUDKE RUA SOLEDADE PERÍMETRO URBANO DE PLANALTO		
RESPONSÁVEL TÉCNICO: FABIO SABINO DA SILVA CREA - PR - 144163/D	PRANCHA 02/04	
PROPRIETÁRIO: LUIZ CARLOS BONI PREFEITO MUNICIPAL		
DESENHO: FABIO SABINO	ÁREA TOTAL: 6.892,81m²	
DATA: 13/10/2021	ESCALA: Centímetros	PROJETO: Pavimentação

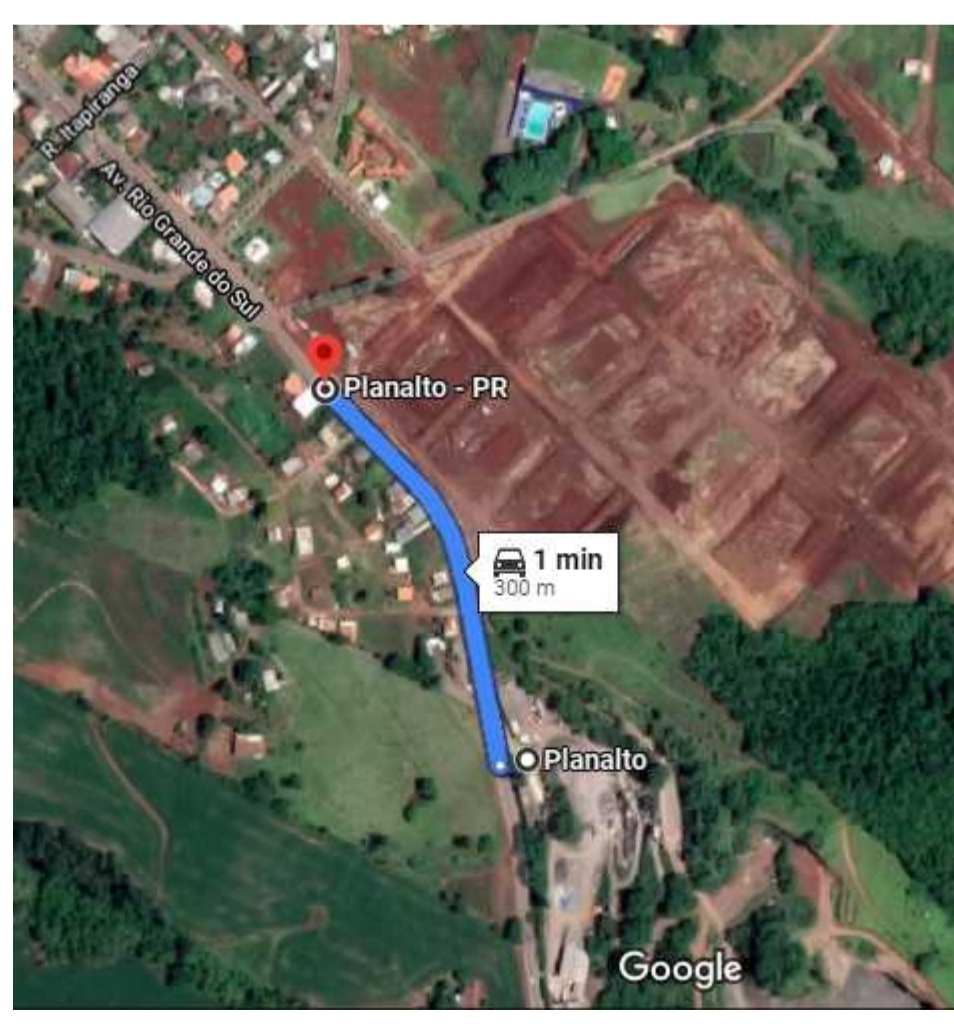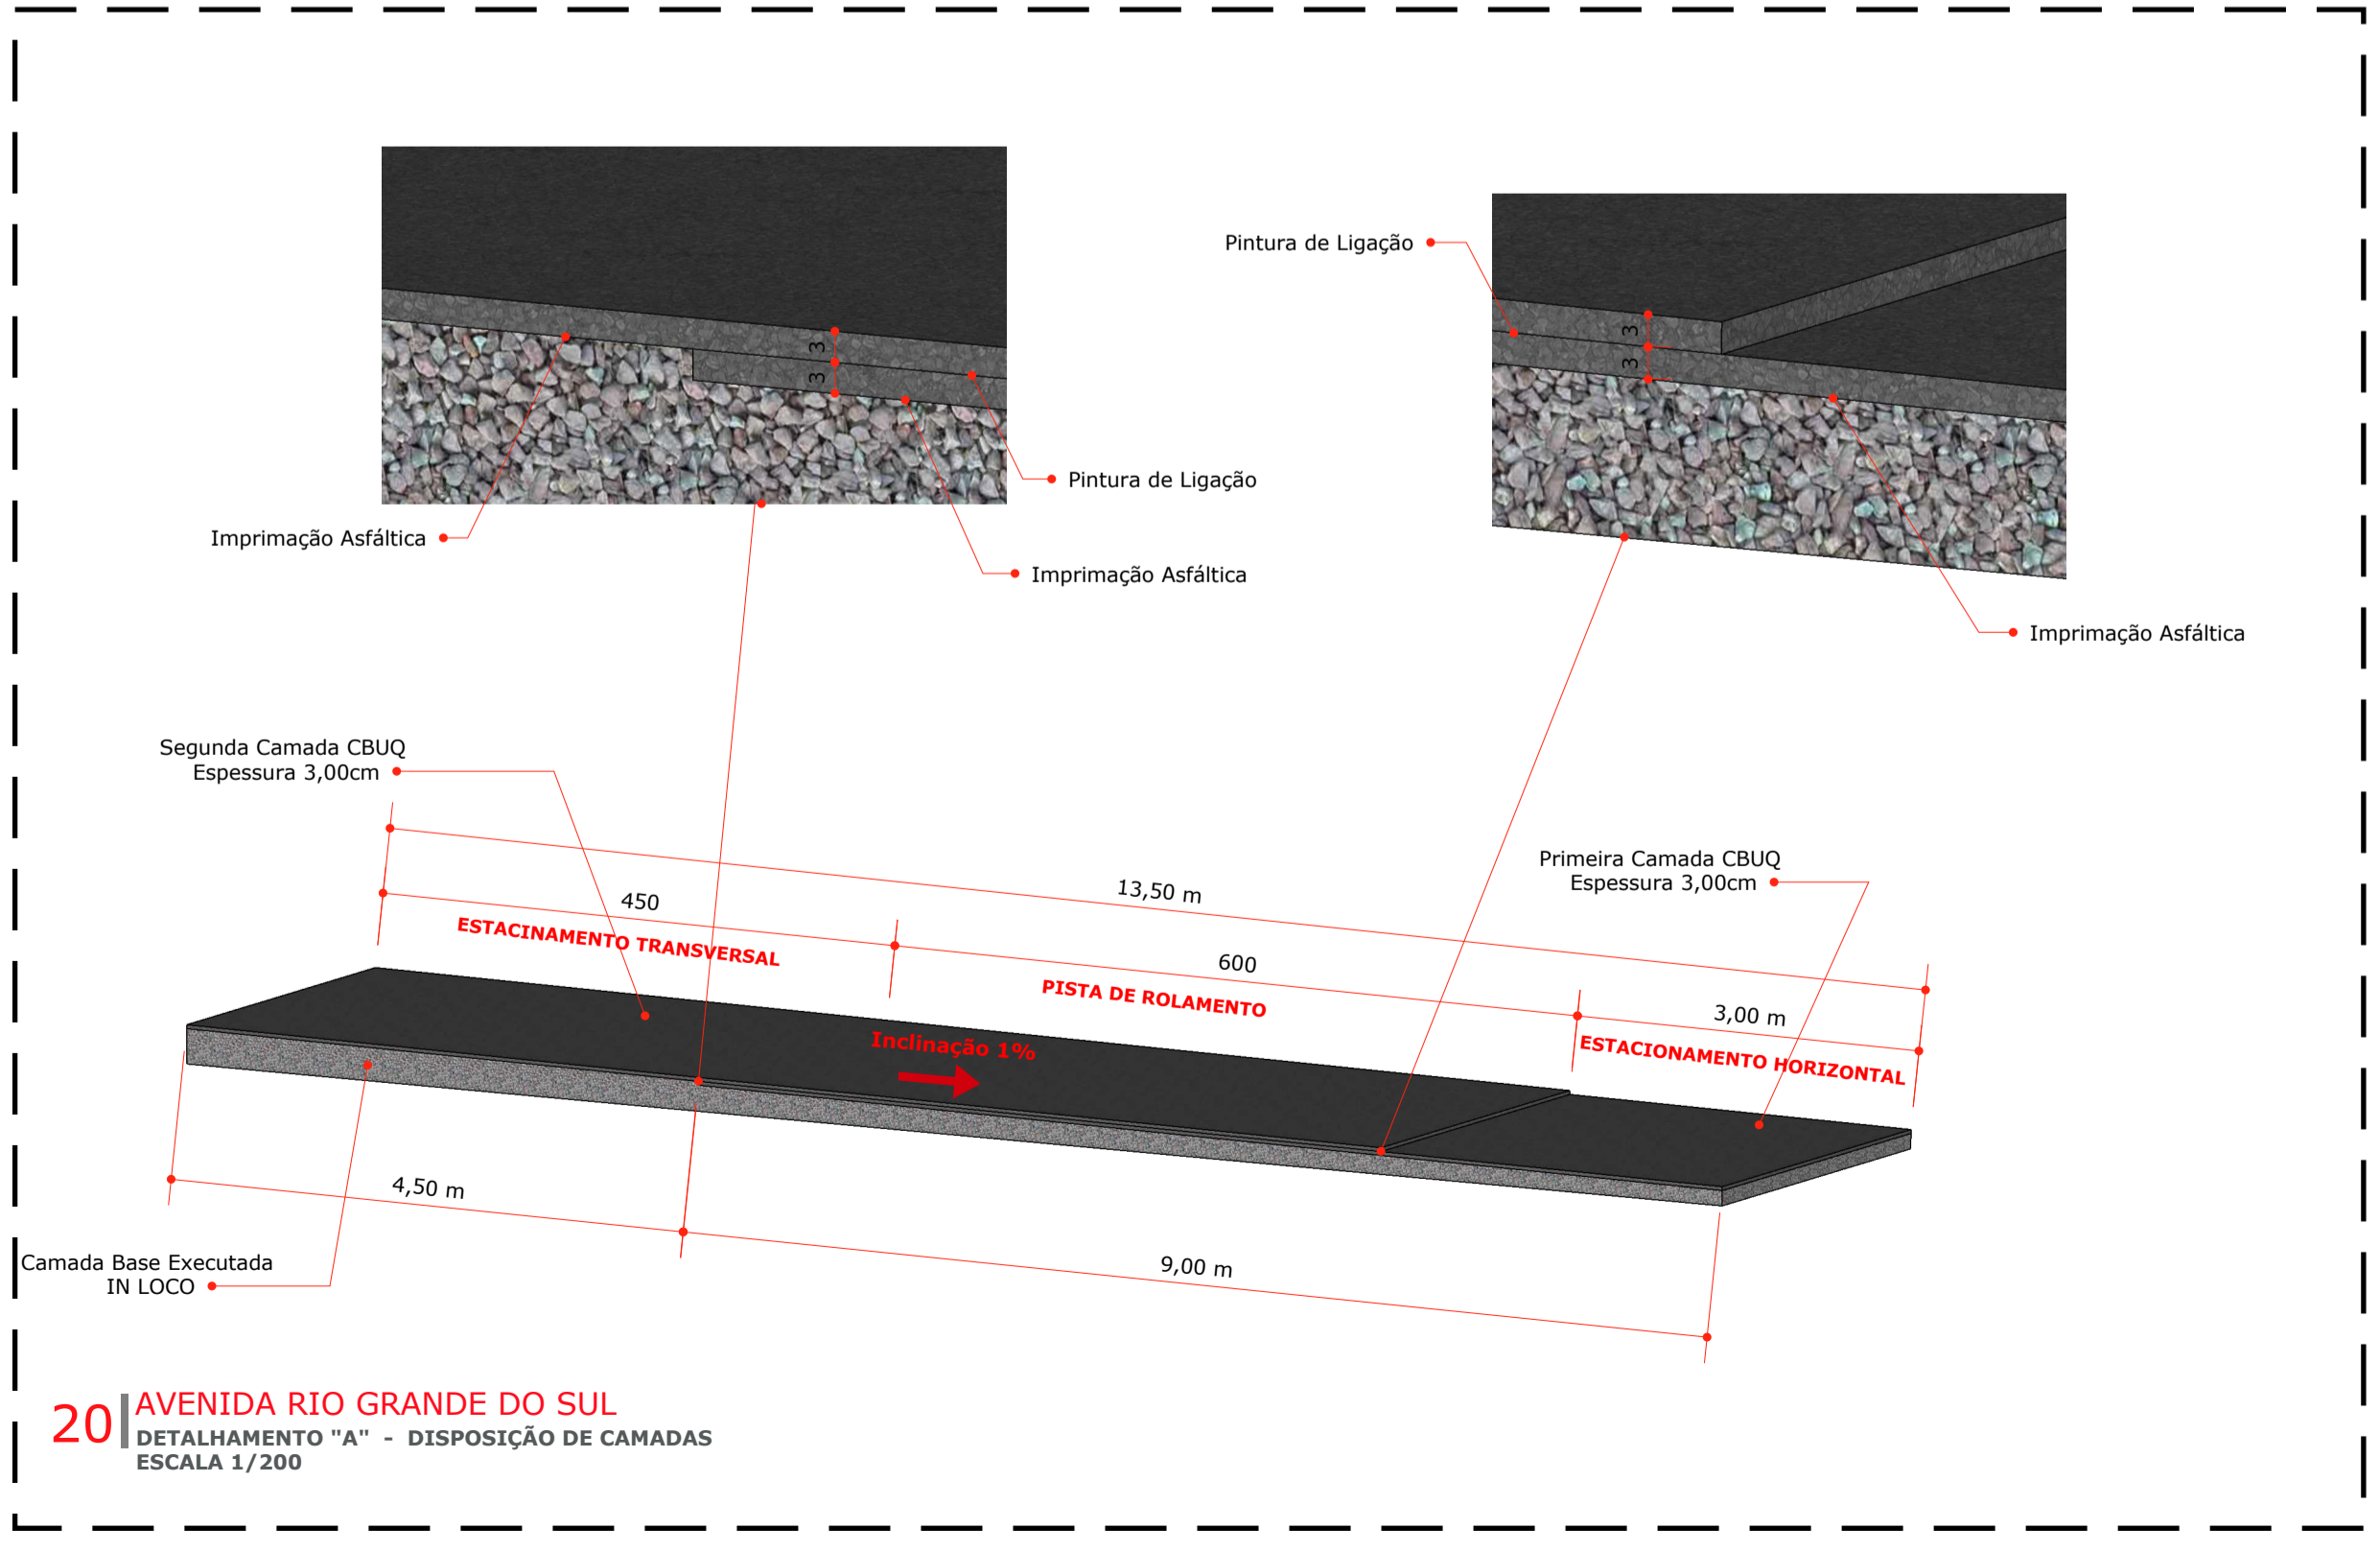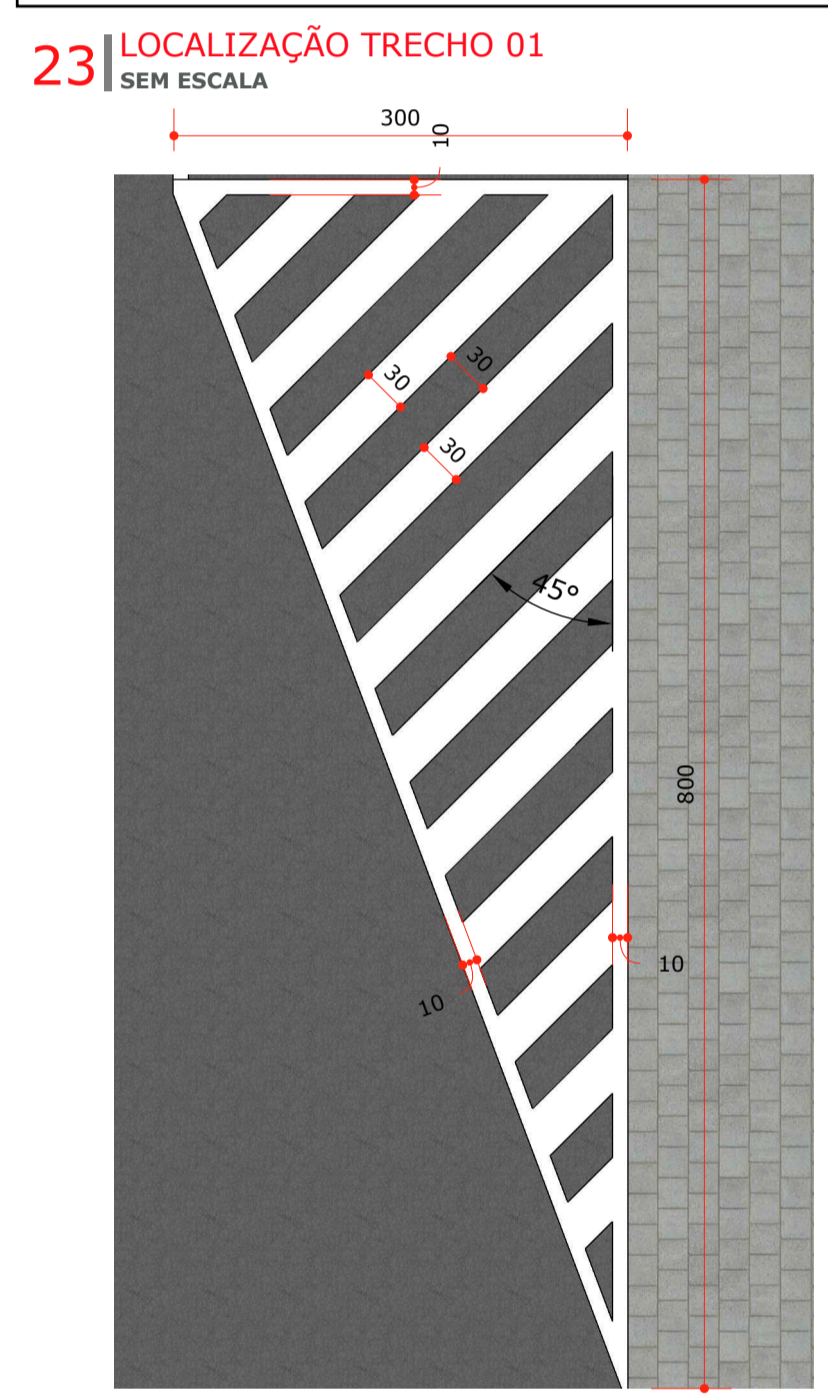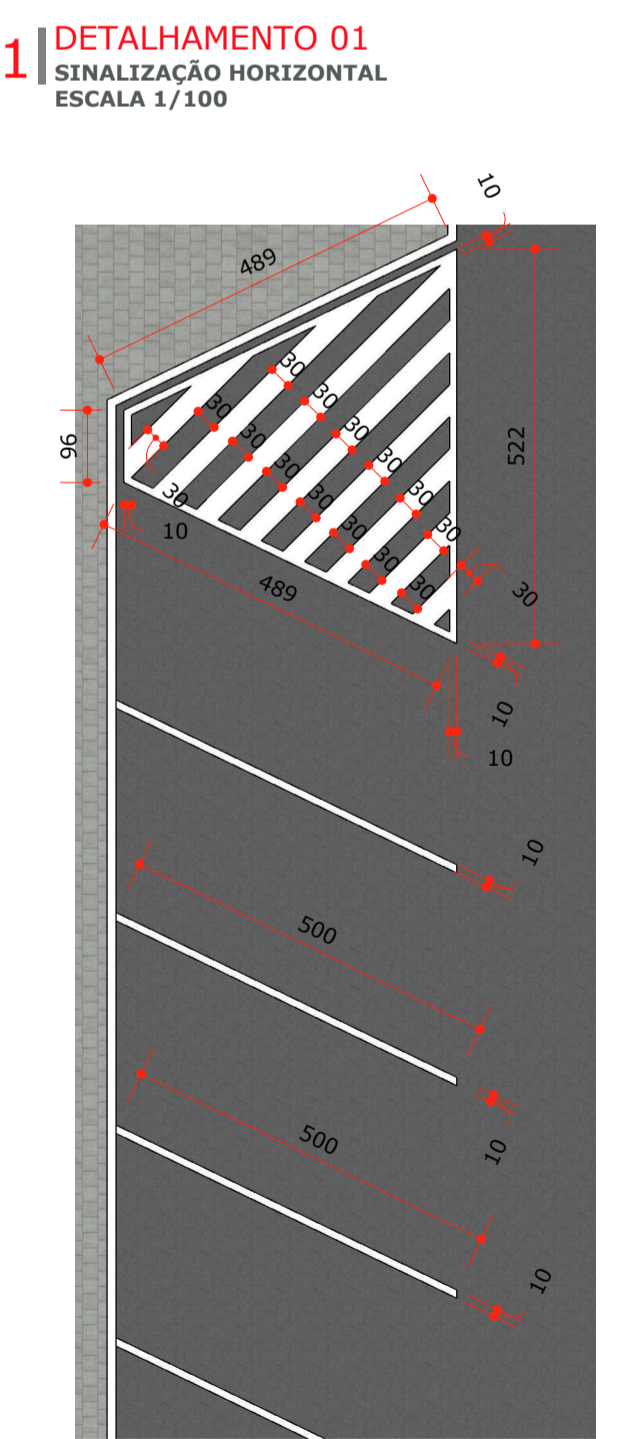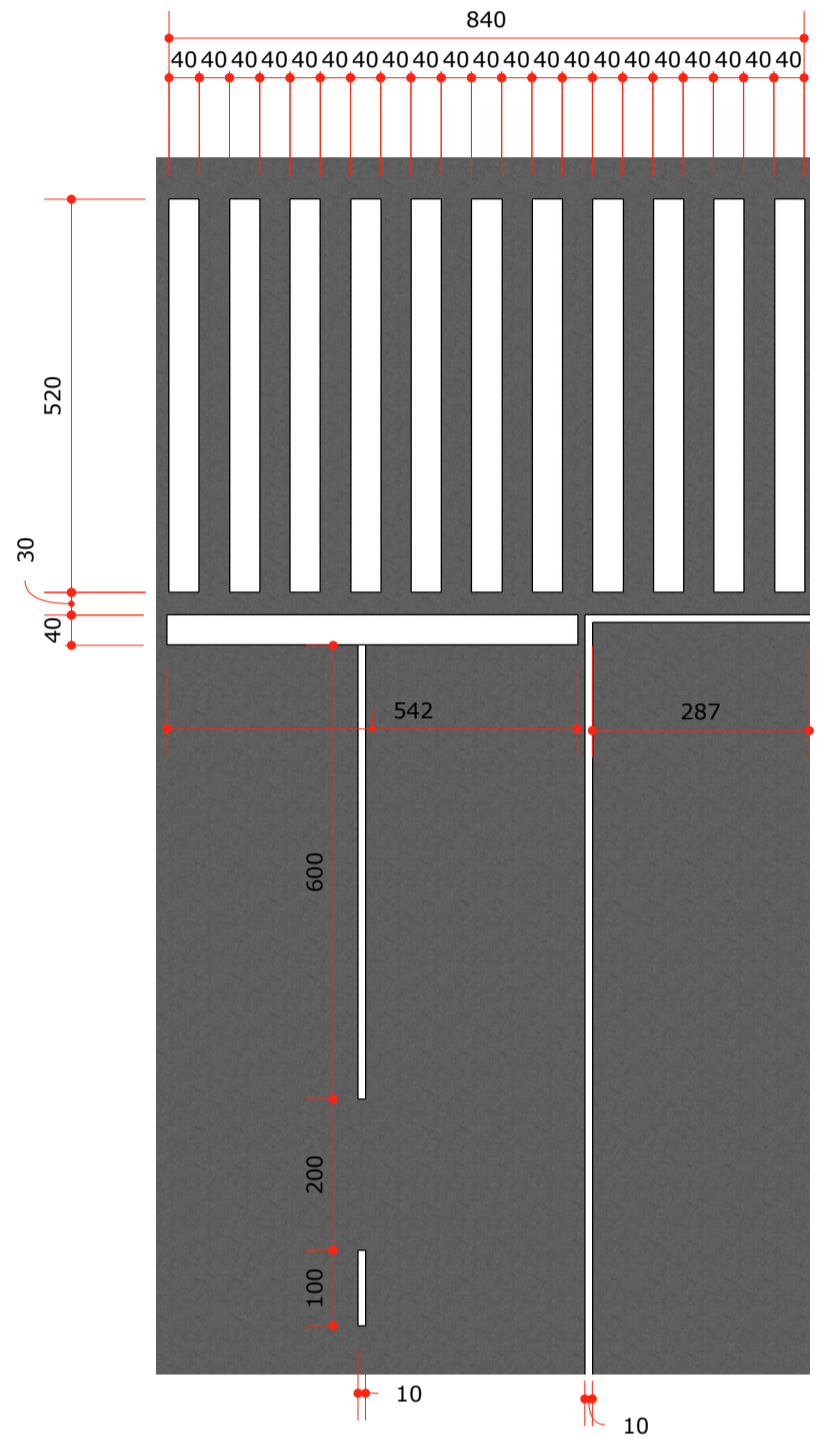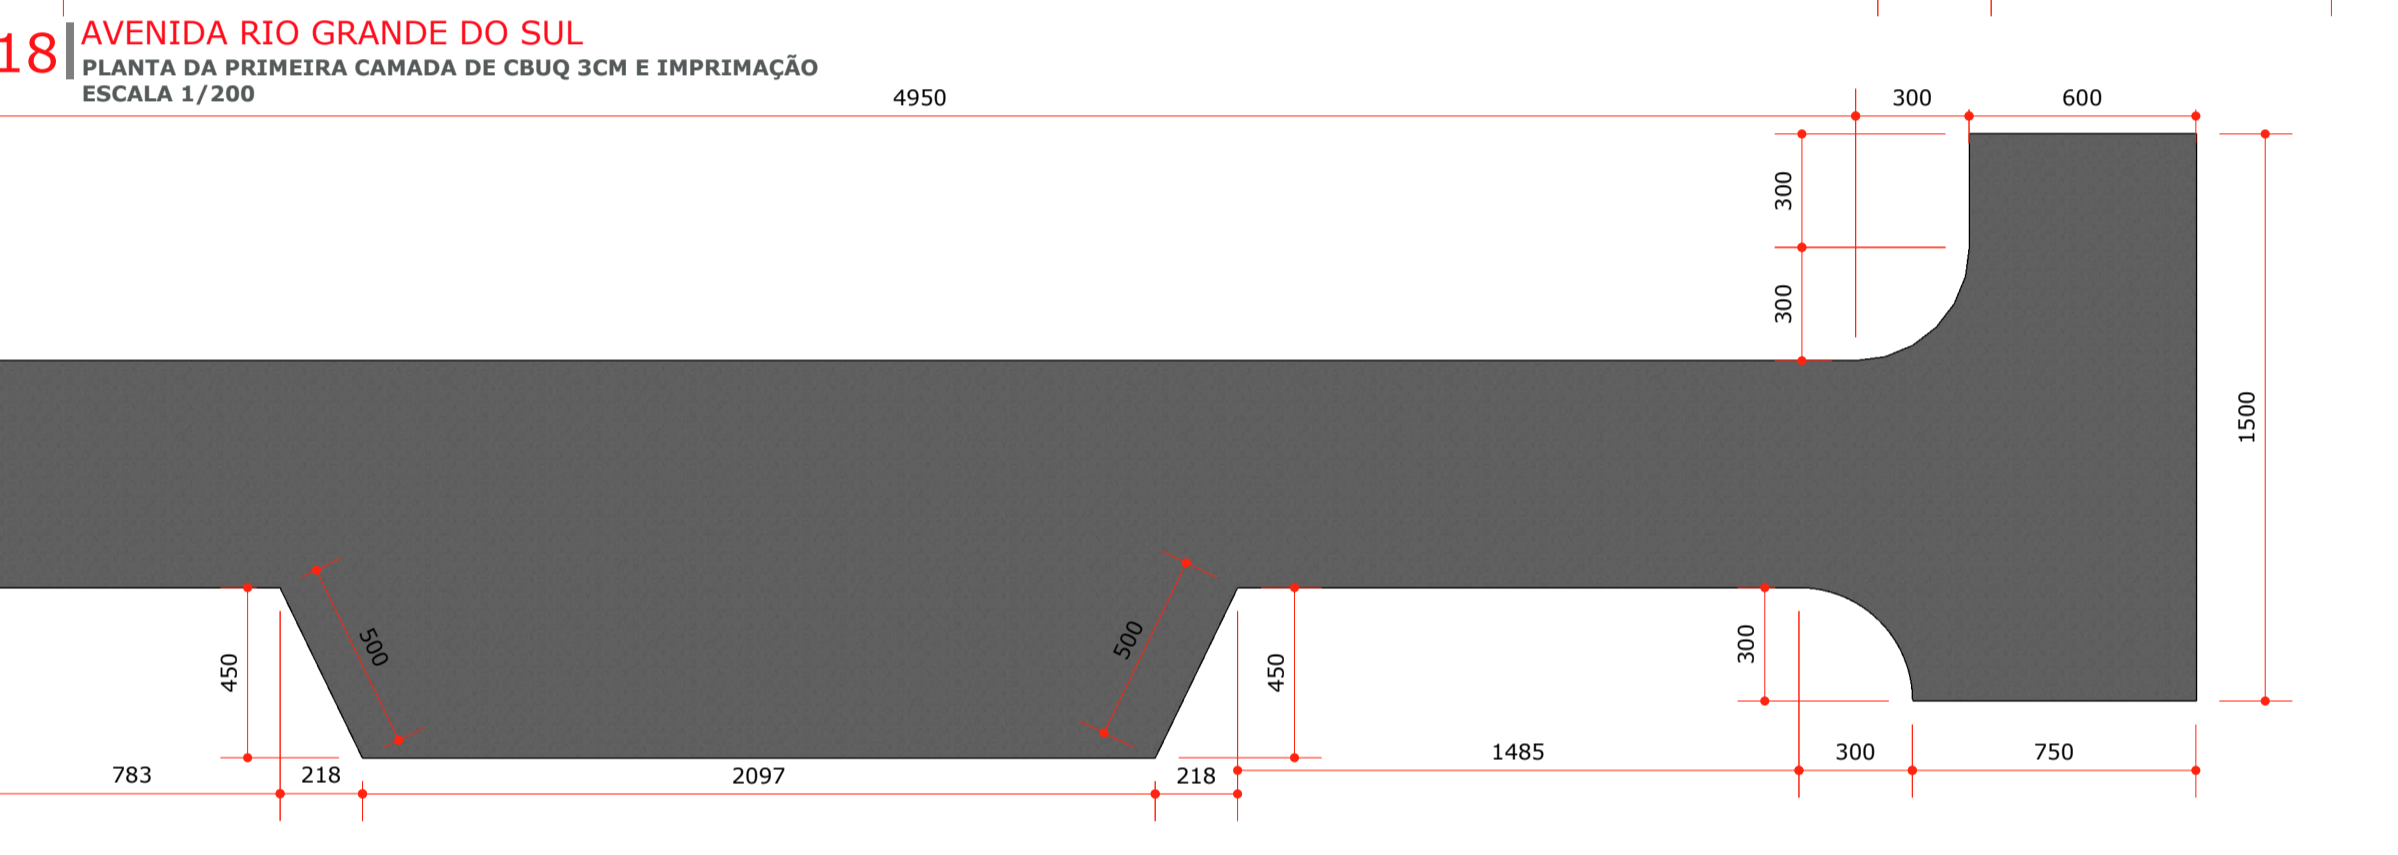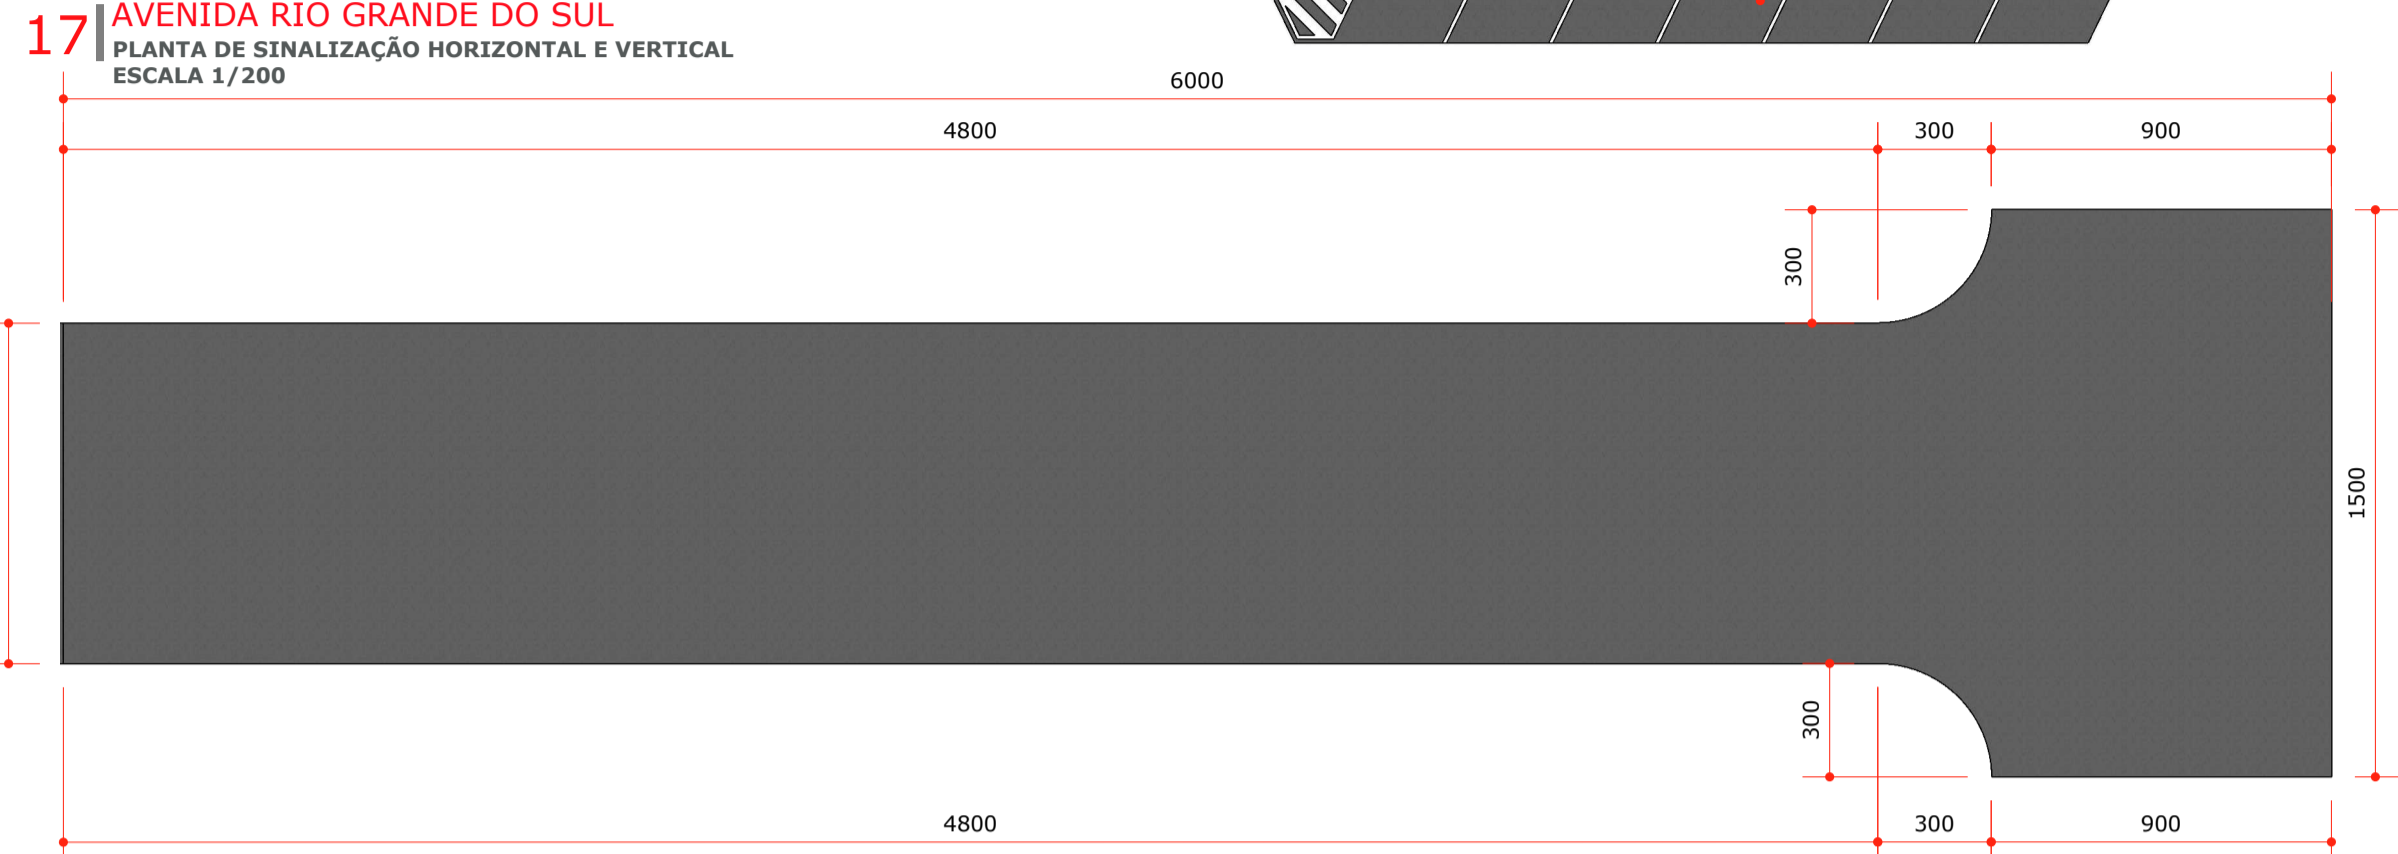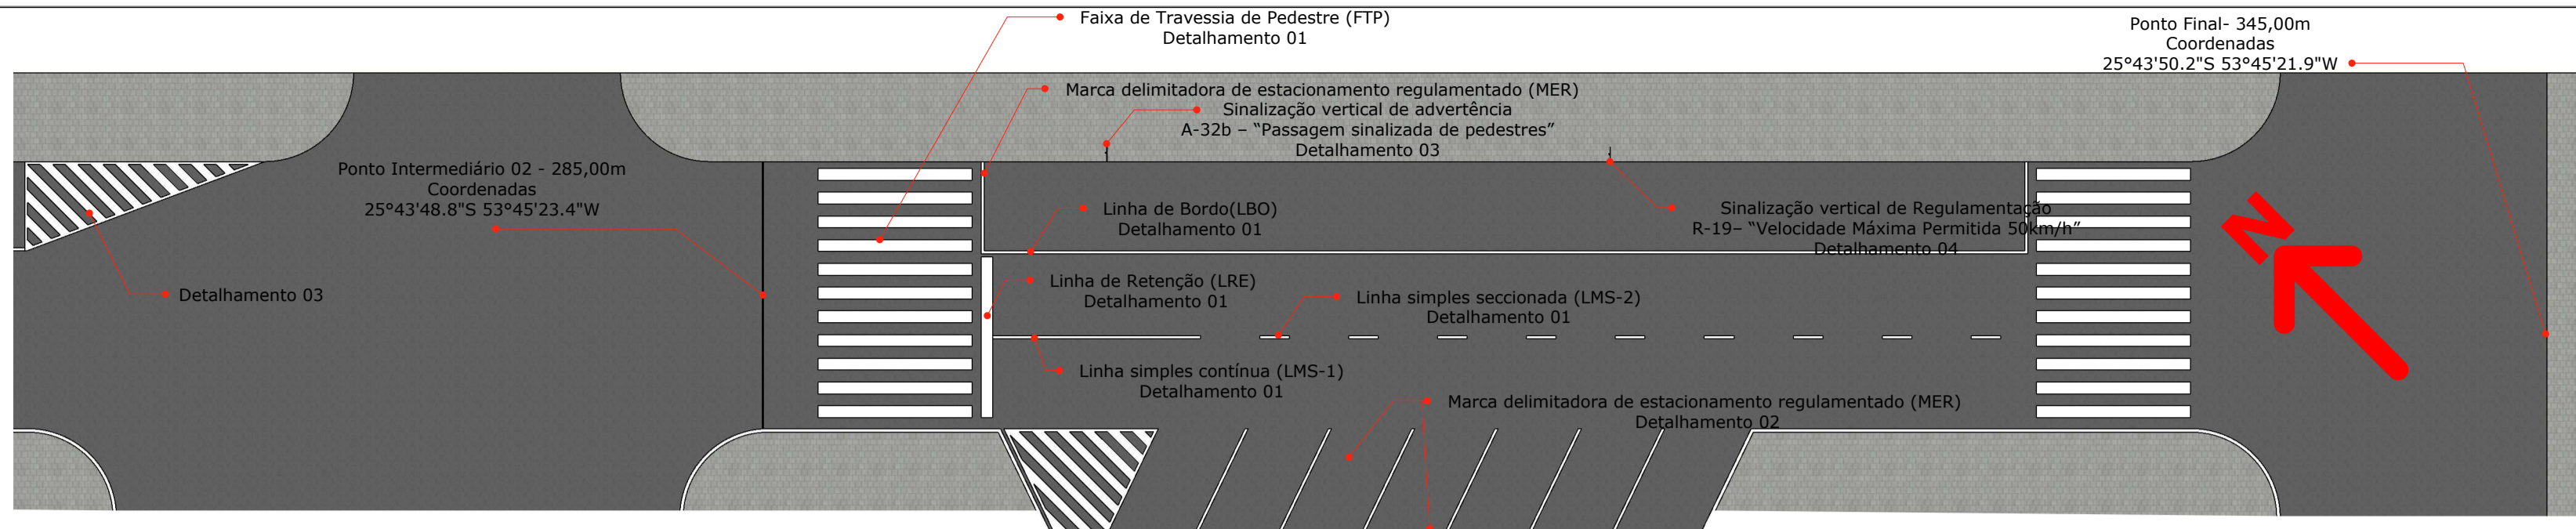

25 DISTÂNCIA USINA
 PONTO MÉDIO DO TRECHO 01
 300M
 SEM ESCALA


QUANTITATIVO AV. RIO GRANDE DO SUL - D: 285,00m à 345,00m

Sinalização Horizontal			
Faixa de Sinalização Horizontal c/tinta resina acrílica base solvente- (0,034 m2/m2) - Branca	m ²	64,24	
Faixa de Sinalização Horizontal c/tinta resina acrílica base solvente- (0,034 m2/m2) - Amarela	m ²	0,00	
Sinalização Vertical			
Placa sinalização refletiva-circulo (0,1964 m2/ud) + suporte METÁLICO	und	1,00	
Placa sinalização refletiva-losango (0,2025 m2/ud) + suporte METÁLICO	und	1,00	
Infraestrutura			
Meio-Fio com Sarjeta DER - Tipo 2 - (0,042 m3)	m	73,36	
Imprimação Asfáltica	m ²	702,05	
Pintura de Ligação	m ²	413,45	
CBUQ	m ²	1.115,49	

PREFEITURA MUNICIPAL	SAÚDE PÚBLICA		
PROPRIETÁRIO MUNICÍPIO DE PLANALTO PROJETO PAVIMENTAÇÃO ASFÁLTICA PERÍMETRO URBANO LOCAL AV. RIO GRANDE DO SUL RUA VEREADOR JÚLIO SKRZYPCZAK RUA CURITIBA RUA ELCINA BUDKE RUA SOLEDADE PERÍMETRO URBANO DE PLANALTO			
 DESENHO FABIO SABINO DATA 13/10/2021	RESPONSÁVEL TÉCNICO FABIO SABINO DA SILVA CREA - PR - 144163/D PROPRIETÁRIO LUIZ CARLOS BONI PREFEITO MUNICIPAL	PRANCHA 03/04	ÁREA TOTAL 6.892,81m² PROJETO Pavimentação
ESCALA Centímetros		ESCALA Projeto Pavimentação	

AS REPRESENTAÇÕES DESTA PRANCHA SÃO GENÉRICAS PARA AS RUAS 02, 03, 04 E 05:


RUA 02: RUA VEREADOR JÚLIO SKRZYPCZAK
 EXTENSÃO 86,00m
 COORDENADA INICIAL: 25°43'10.5"S 53°46'04.8"W
 COORDENADA FINAL: 25°43'08.4"S 53°46'02.7"W
RUA 03: RUA CURITIBA
 EXTENSÃO 86,00m
 COORDENADA INICIAL: 25°43'13.6"S 53°46'01.4"W
 COORDENADA FINAL: 25°43'11.6"S 53°45'59.2"W
RUA 04: RUA ELCINA BUDKE
 COORDENADA INICIAL: 25°43'16.8"S 53°45'58.0"W
 COORDENADA FINAL: 25°43'14.7"S 53°45'55.8"W
RUA 05: RUA SOLEDADE
 COORDENADA INICIAL: 25°43'20.1"S 53°45'54.7"W
 COORDENADA FINAL: 25°43'17.7"S 53°45'52.3"W

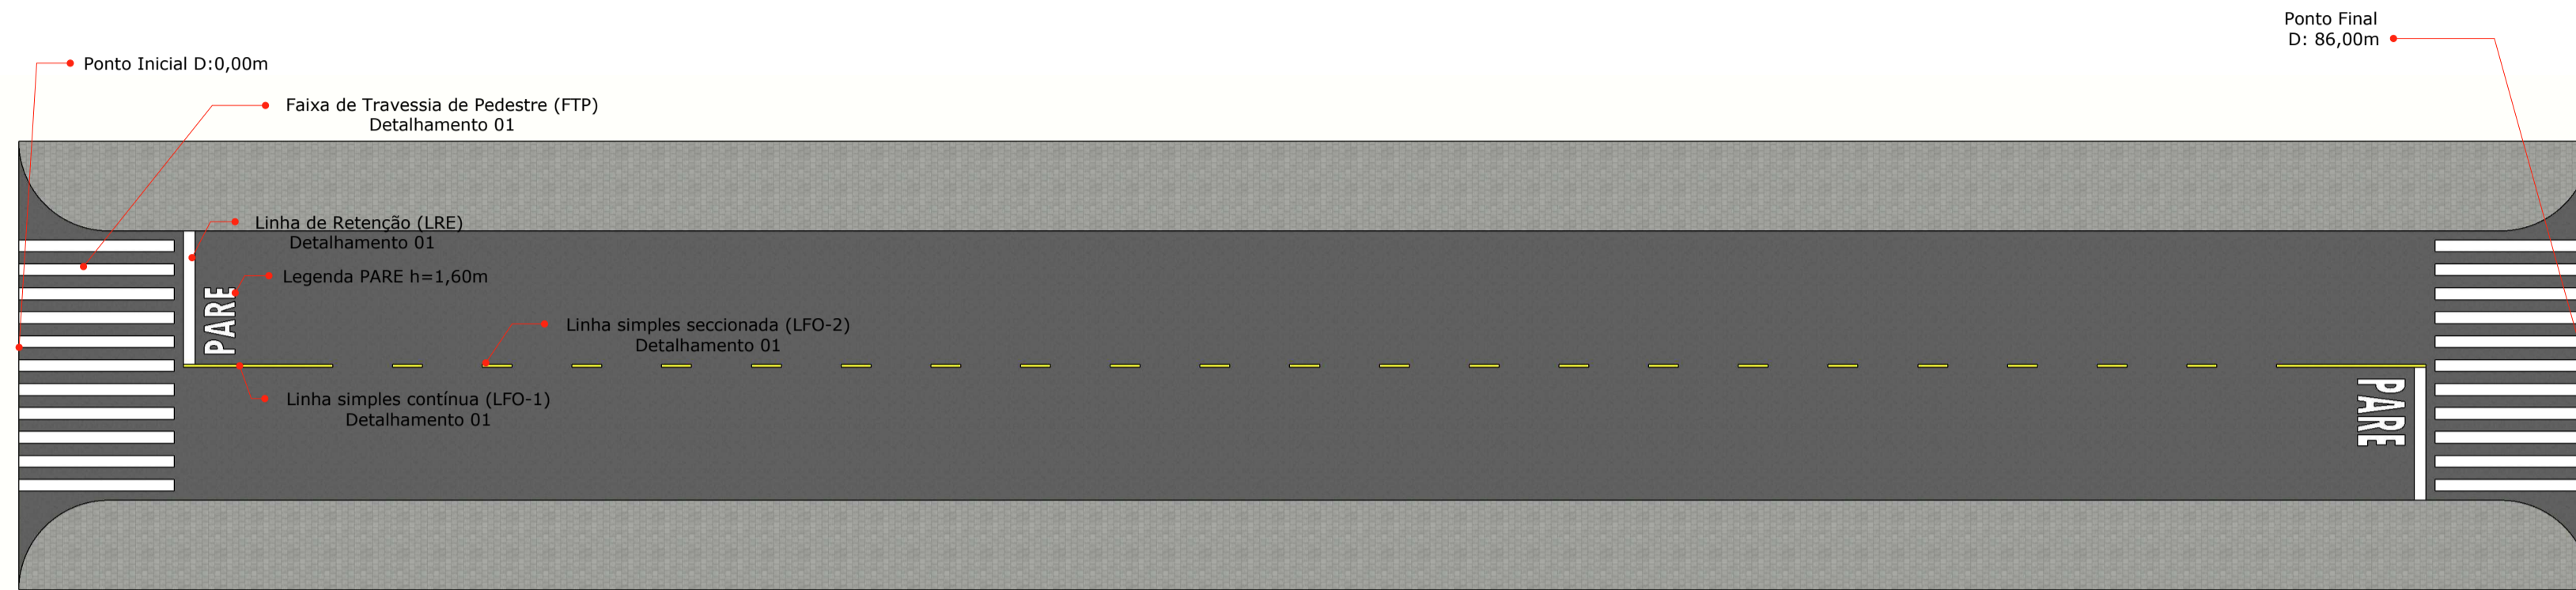


27 RUAS 02 À 05
 PLANTA DE SINALIZAÇÃO HORIZONTAL E VERTICAL
 ESCALA 1/200




28 RUAS 02 À 05
 PLANTA DA CAMADA DE CBUQ 3CM COM PINTURA DE LIGAÇÃO CONFORME DETALHAMENTO "A"
 ESCALA 1/200

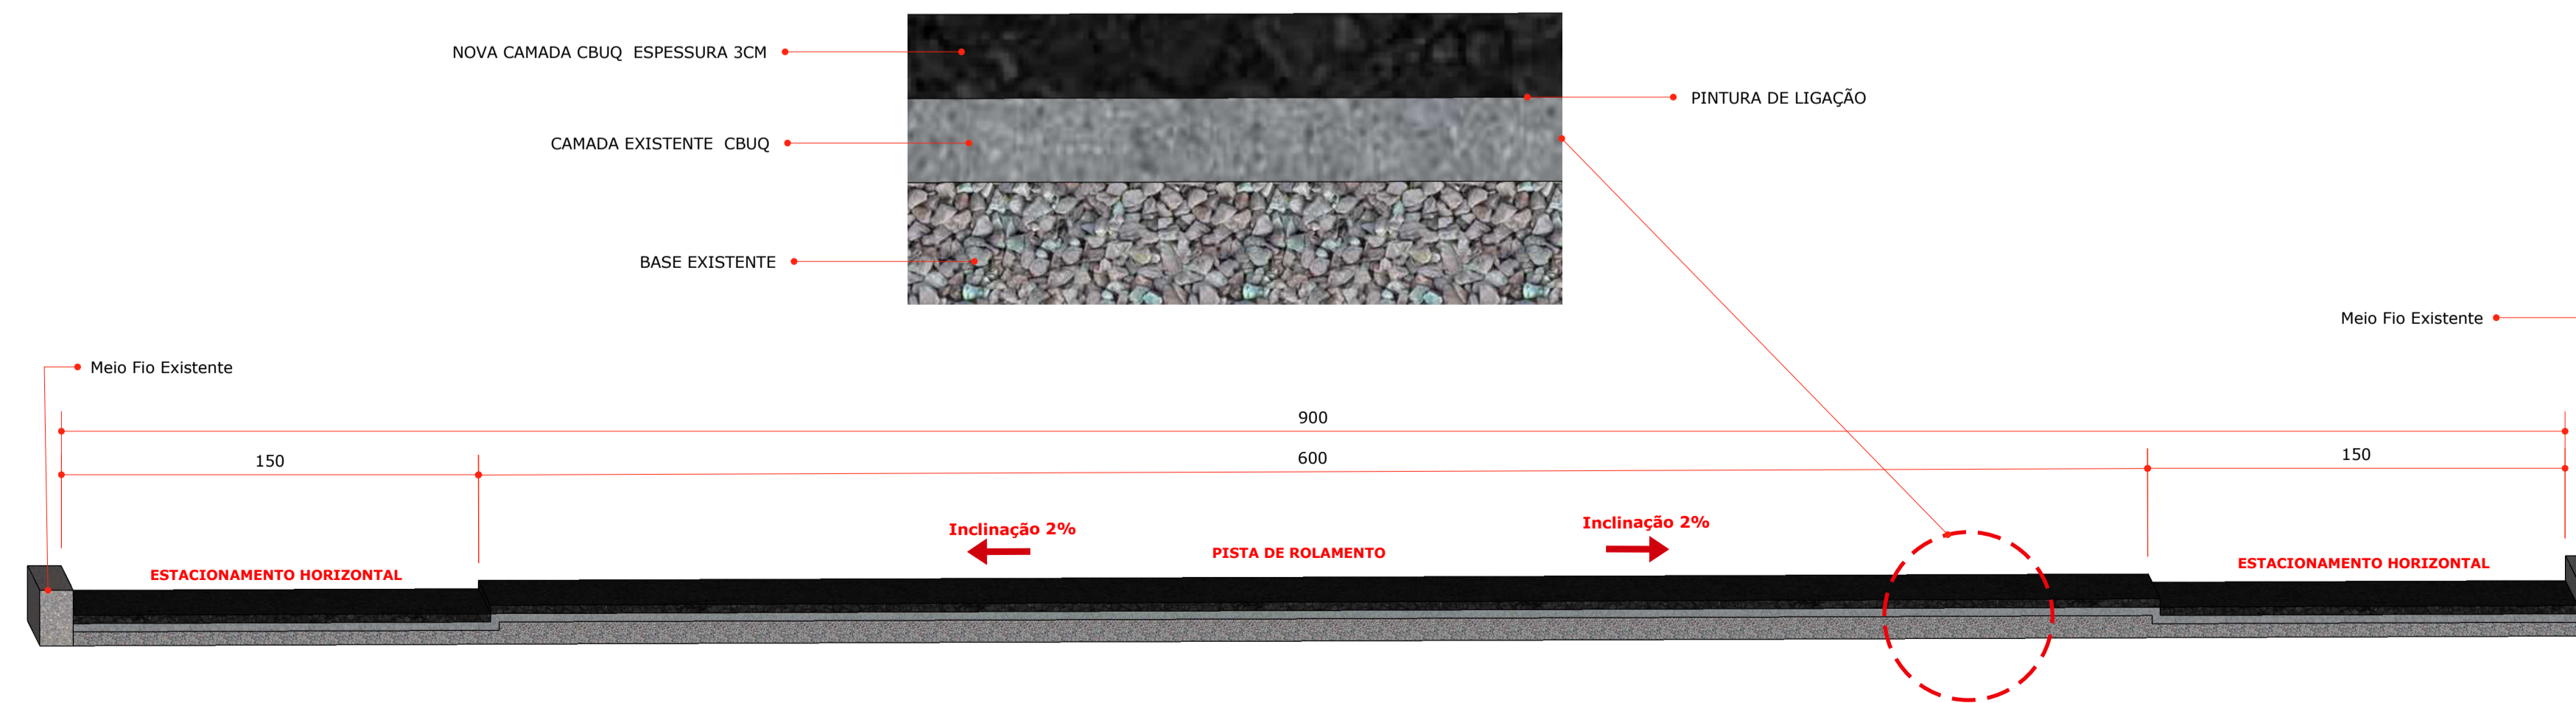


29 RUAS 02 À 05
 DETALHAMENTO "A" - DISPOSIÇÃO DE CAMADAS
 ESCALA 1/200

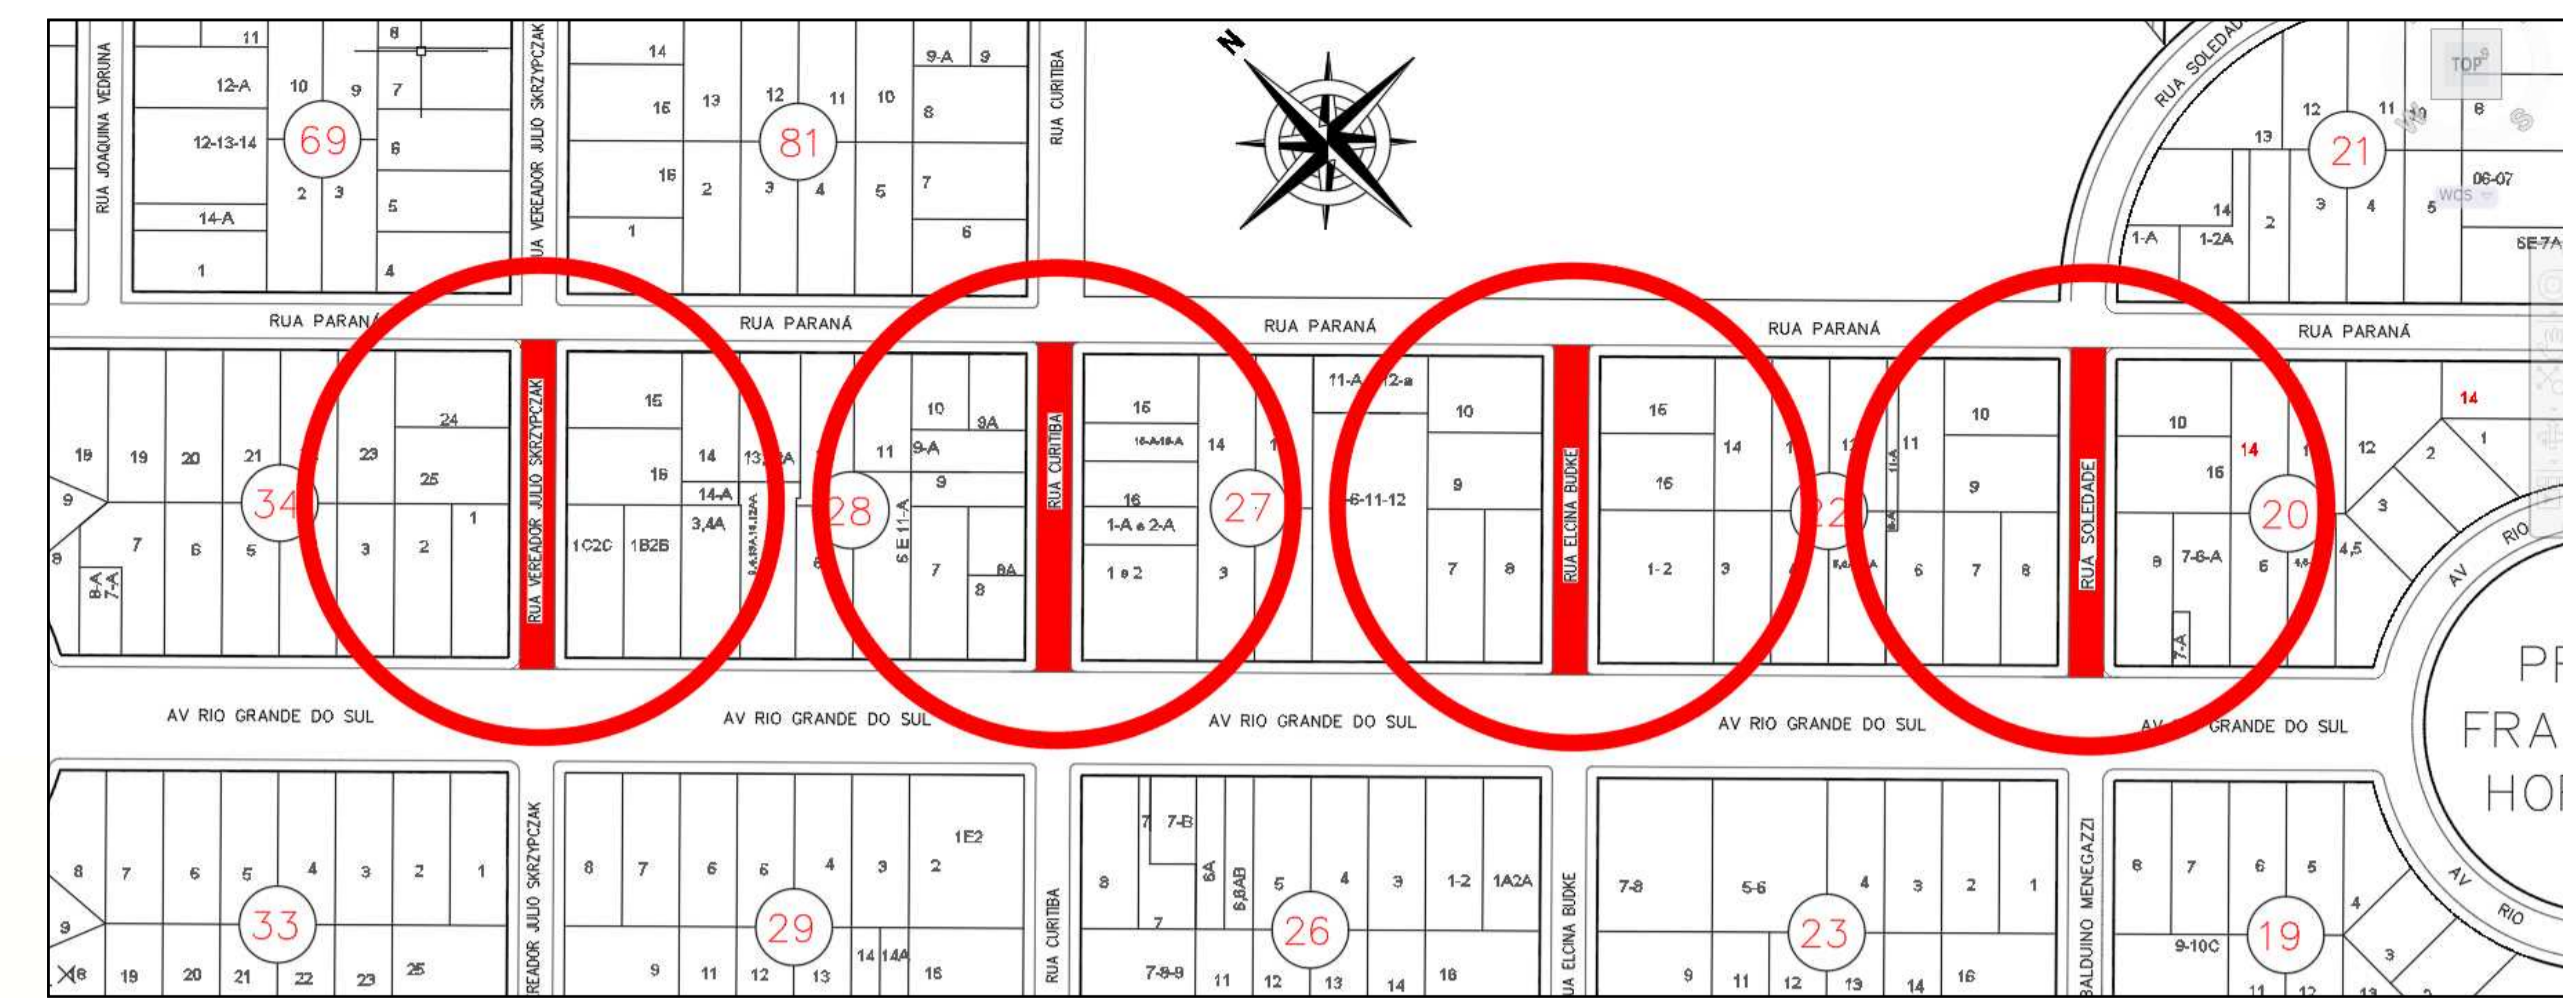

30 LOCALIZAÇÃO DAS RUAS 02, 03 E 04
 SEM ESCALA

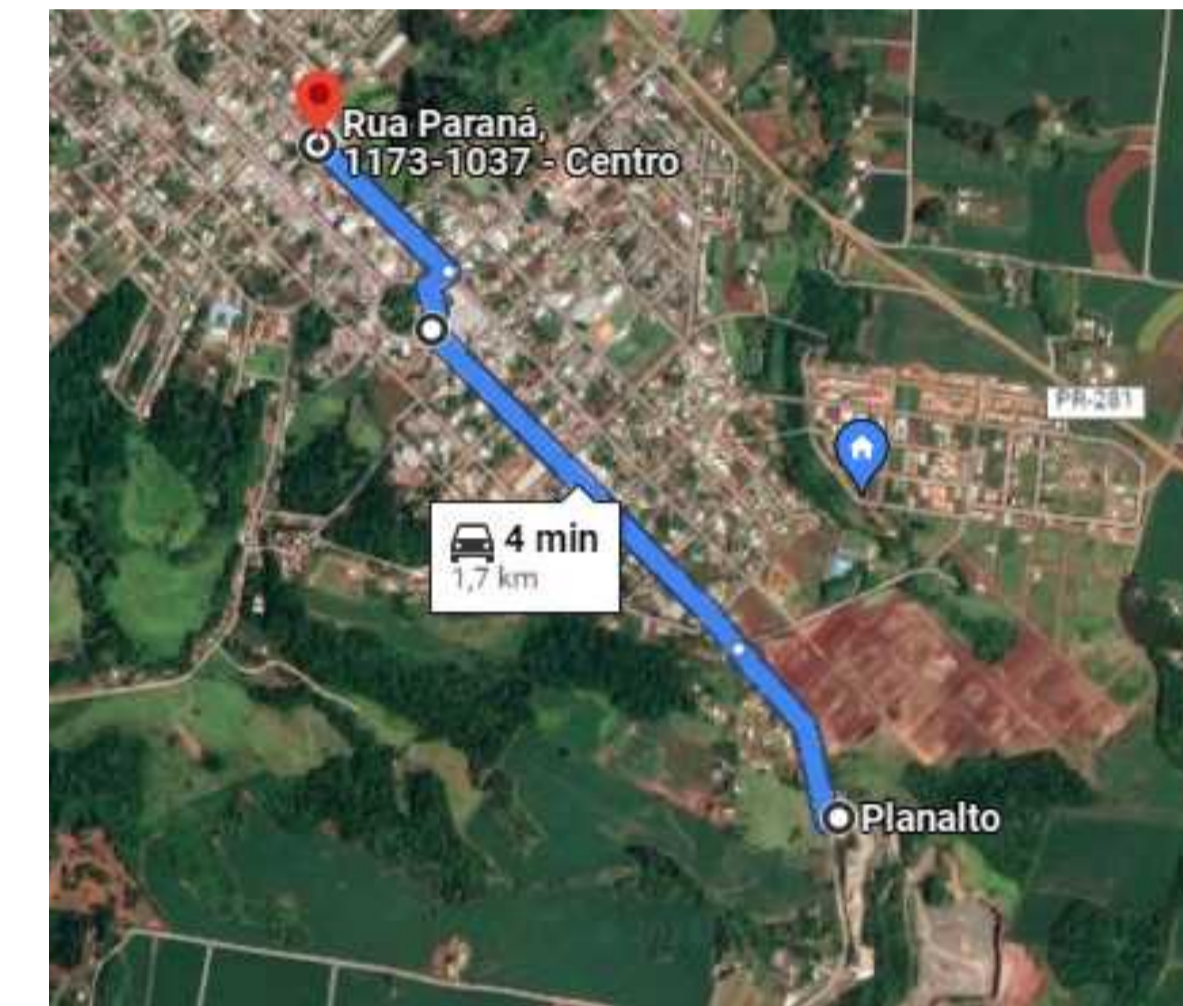

31 DISTÂNCIA USINA
 PONTO MÉDIO DAS RUAS 02,03 E 04
 1700M
 SEM ESCALA

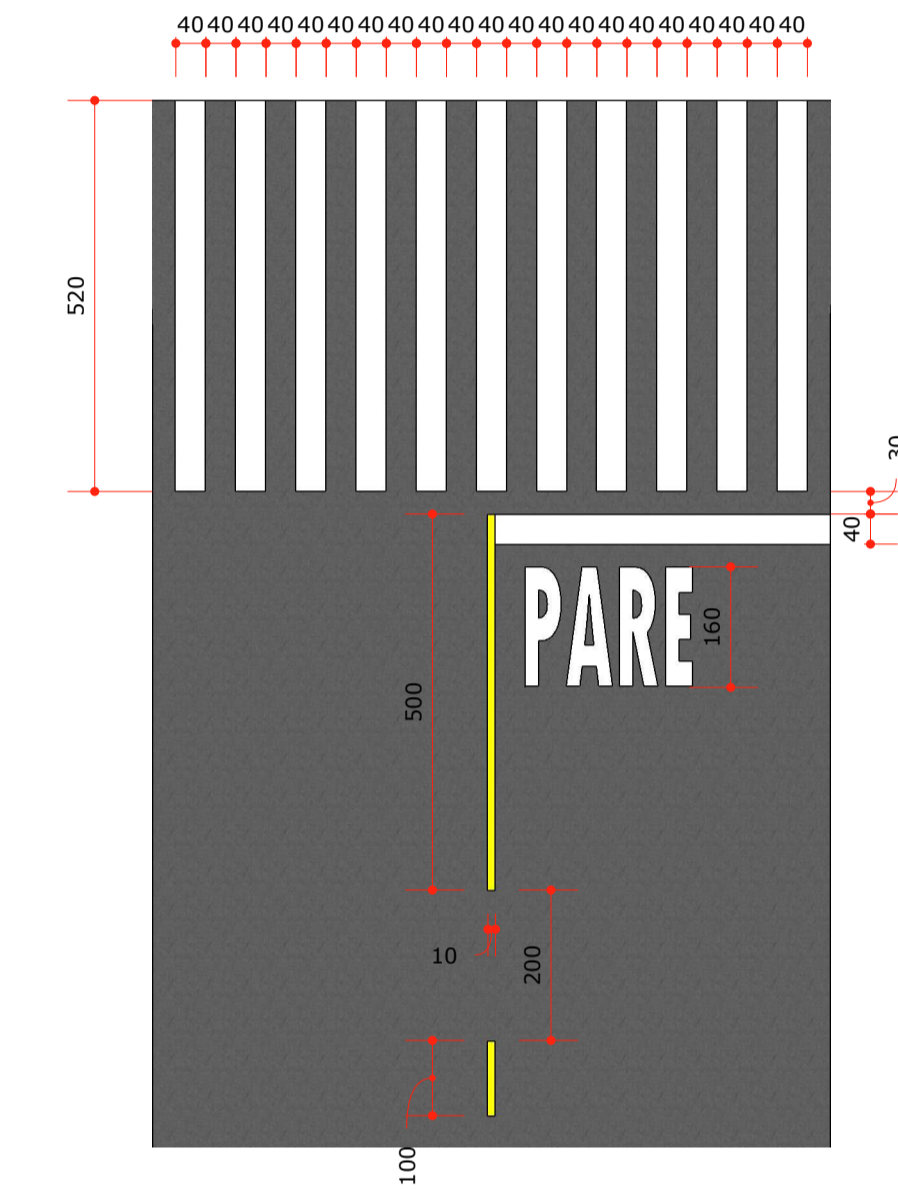

32 DETALHAMENTO 01
 SINALIZAÇÃO HORIZONTAL
 ESCALA 1:100

QUANTITATIVO RUAS 02, 03, 04 E 05- D: 0,00m à 86,00m (X4)			
Sinalização Horizontal			
Faixa de Sinalização Horizontal c/tinta resina acrílica base solvente- (0,034 m2/m2) - Branca	m ²	211,12	
Faixa de Sinalização Horizontal c/tinta resina acrílica base solvente- (0,034 m2/m2) - Amarela	m ²	64,24	
Infraestrutura			
Pintura de Ligação	m ²	3.127,00	
CBUQ	m ²	3.127,00	

PREFEITURA MUNICIPAL	SAÚDE PÚBLICA
PROPRIETÁRIO: MUNICÍPIO DE PLANALTO PROJETO: PAVIMENTAÇÃO ASFÁLTICA PERÍMETRO URBANO LOCAL: AV. RIO GRANDE DO SUL, RUA VEREADOR JÚLIO SKRZYPCZAK, RUA CURITIBA, RUA ELCINA BUDKE, RUA SOLEDADE, PERÍMETRO URBANO DE PLANALTO	
RESPONSÁVEL TÉCNICO: FABIO SABINO DA SILVA CREA - PR - 144163/D PROPRIETÁRIO: LUIZ CARLOS BONI PREFEITO MUNICIPAL	PRANCHA 04/04 ÁREA TOTAL: 6.892,81m²
DESENHO: FABIO SABINO DATA: 13/10/2021	ESCALA: Centímetros PROJETO: Pavimentação