



- 1 - FAIXA DE ROLAMENTO EM C.B.U.Q. - ESP= 4,0CM
- 2 - PINTURA DE LIGAÇÃO RR-1C
- 3 - CAMADA DE REPERFILAMENTO EM C.B.U.Q. - ESP=2,0 CM
- 4 - IMPRIMAÇÃO COM EMULSÃO EAI / PINTURA DE LIGAÇÃO RR-1C
- 5 - PAVIMENTAÇÃO POLIÉDRICA EXISTENTE
- 6 - BASE EXISTENTE
- 7 - SOLO
- 8 - MEIO-FIO EXISTENTE
- 9 - GRAMA EM PLACAS
- 10 - FINCADINHA EM CONCRETO/ LINHA GUIA
- 11 - CALÇADA EM PAVER ESP= 8CM
- 12 - CORREÇÃO DE AFUNDAMENTO MACADAME / BRITA GRADUADA SIMPLES

**RUA DR. LUIZ OSCAR PRAUCHNER**  
trecho entre Rua Florianópolis e a Rua Jacob Theobaldo Erthal

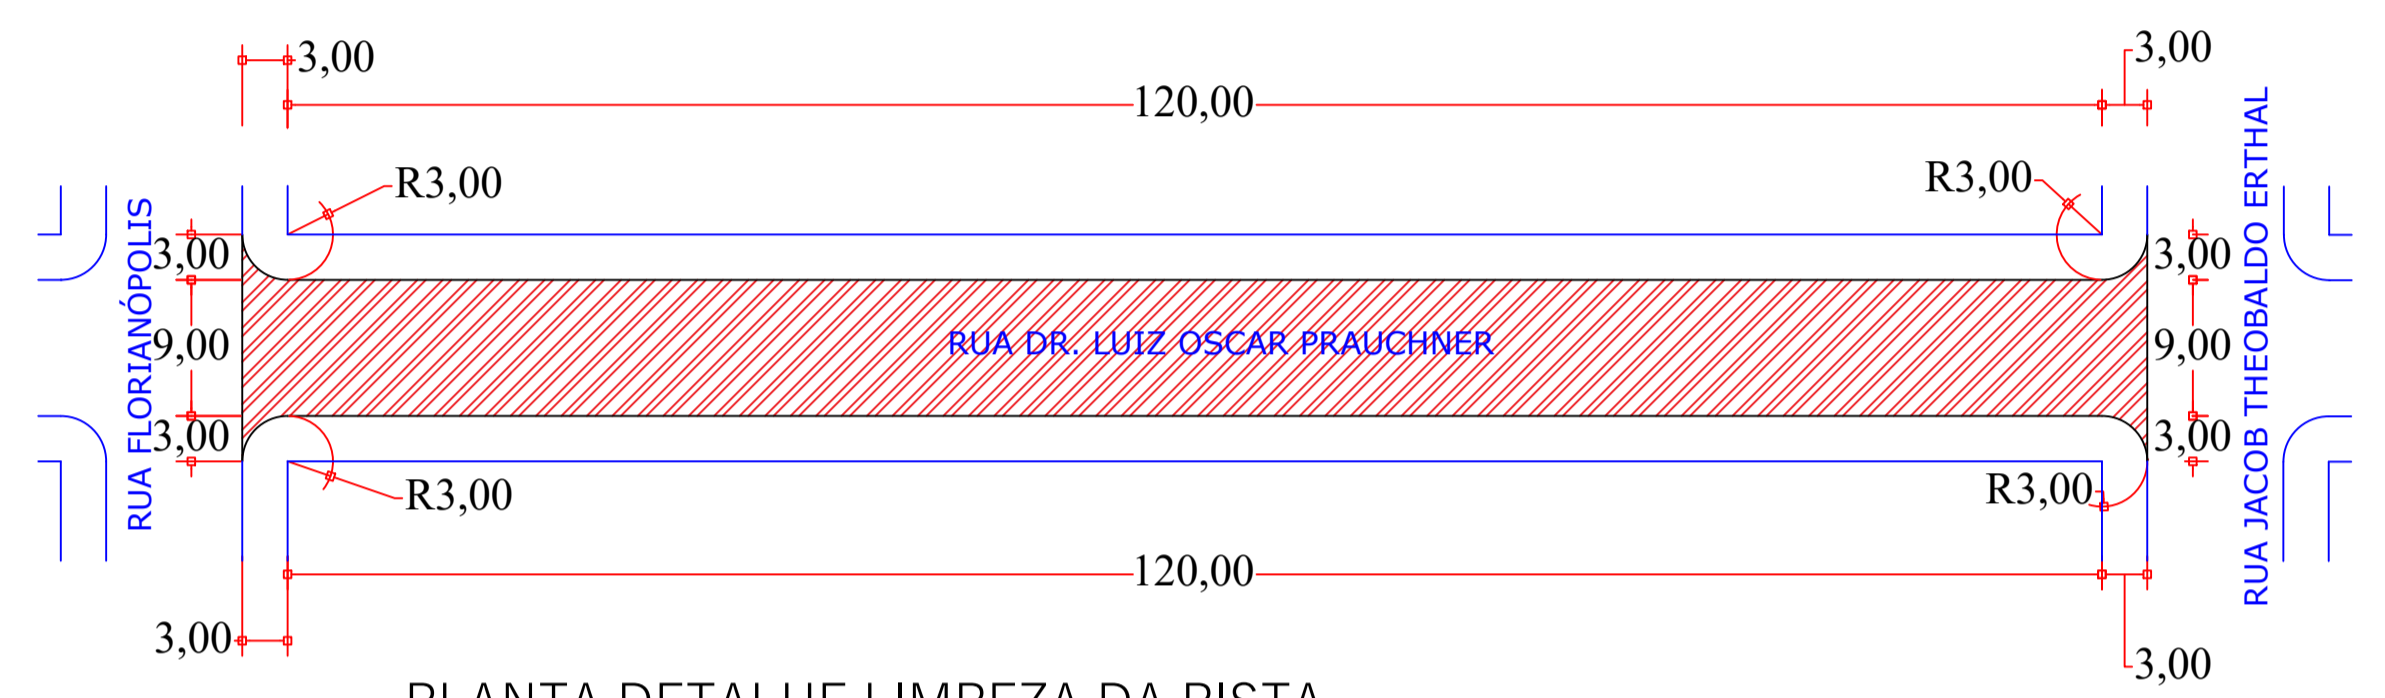


PLANTA DETALHE LIMPEZA DA PISTA,  
REPERFILAGEM E PINTURA DE LIGAÇÃO  
ÁREA: 1.141,75m<sup>2</sup>  
ESCALA 1:500

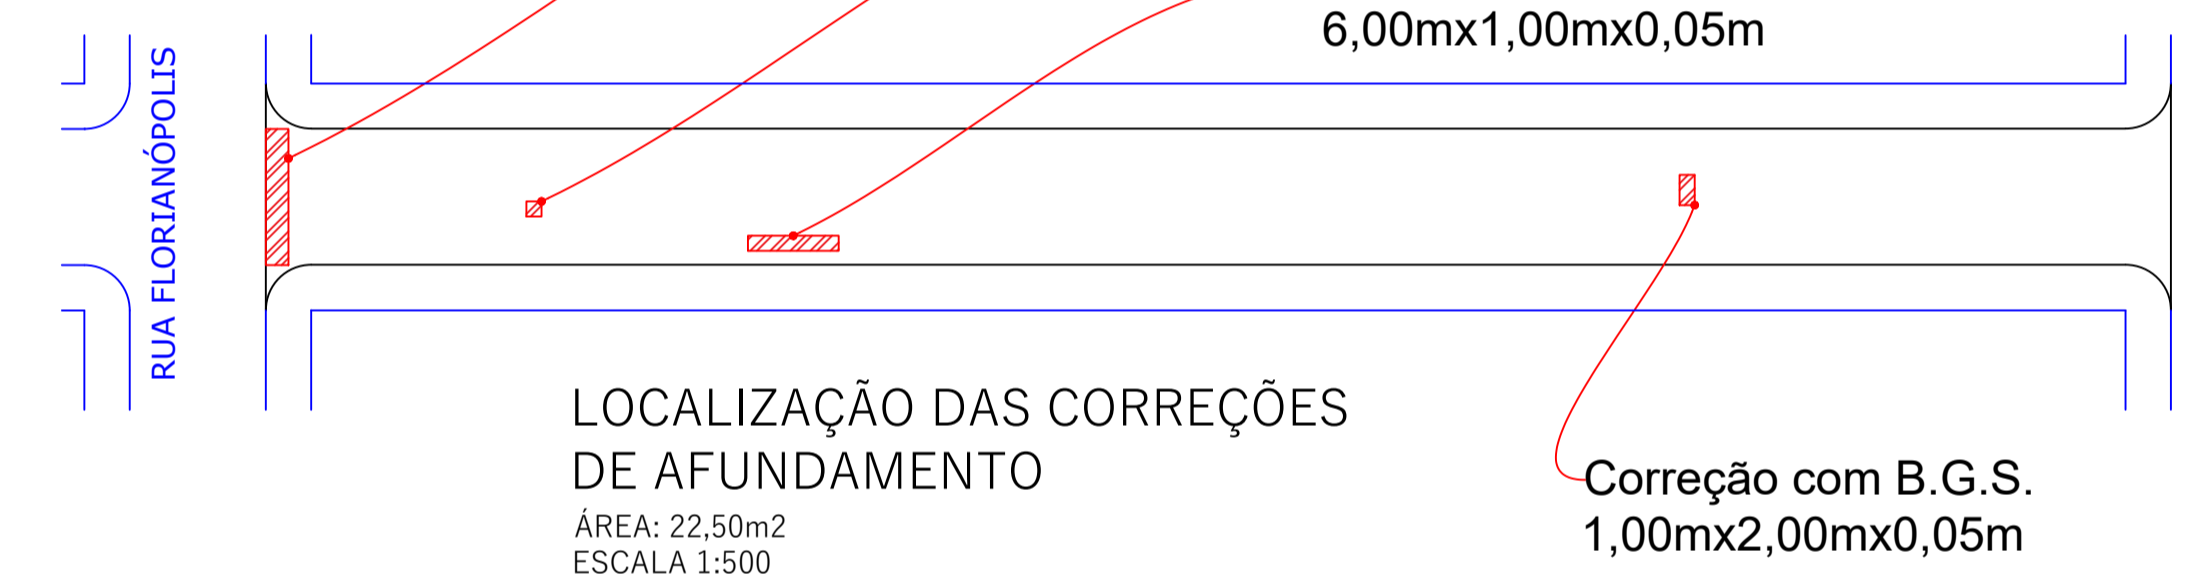


LOCALIZAÇÃO DAS CORREÇÕES  
DE AFUNDAMENTO  
ÁREA: 22,50m<sup>2</sup>  
ESCALA 1:500


- Correção com B.G.S. 1,50mx9,00mx0,10m
- Correção com B.G.S. 1,00mx1,00mx0,10m
- Correção com B.G.S. 6,00mx1,00mx0,05m
- Correção com B.G.S. 1,00mx2,00mx0,05m

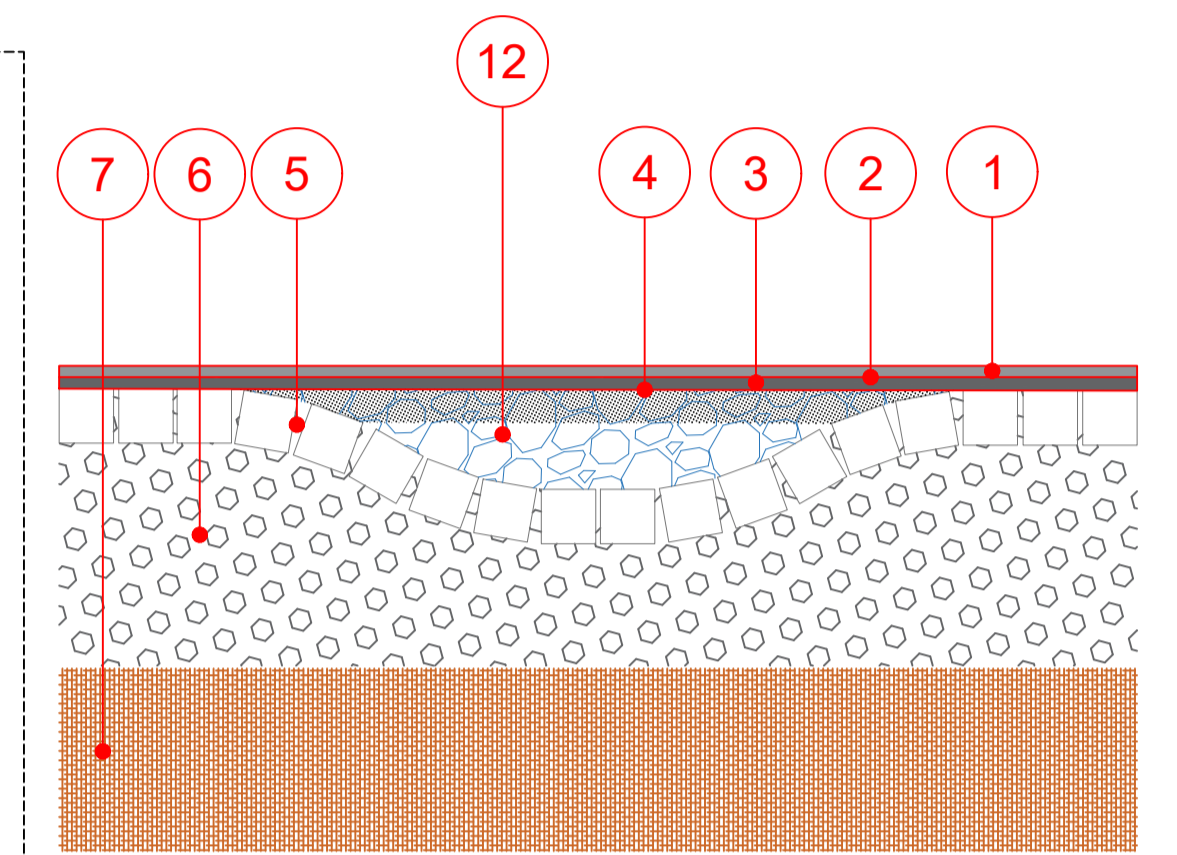

SEÇÃO TRANSVERSAL DO PAVIMENTO  
ESCALA 1:15

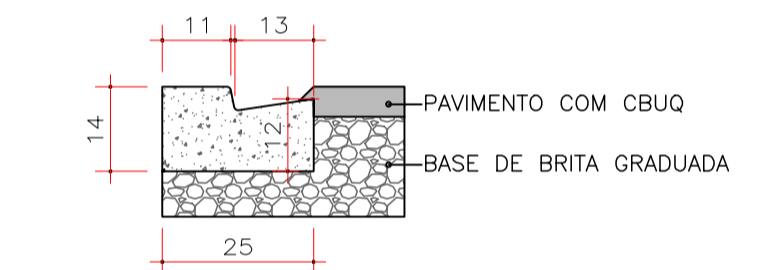

DETALHE MEIO-FIO REB. - TIPO 7  
ESCALA 1:12,5

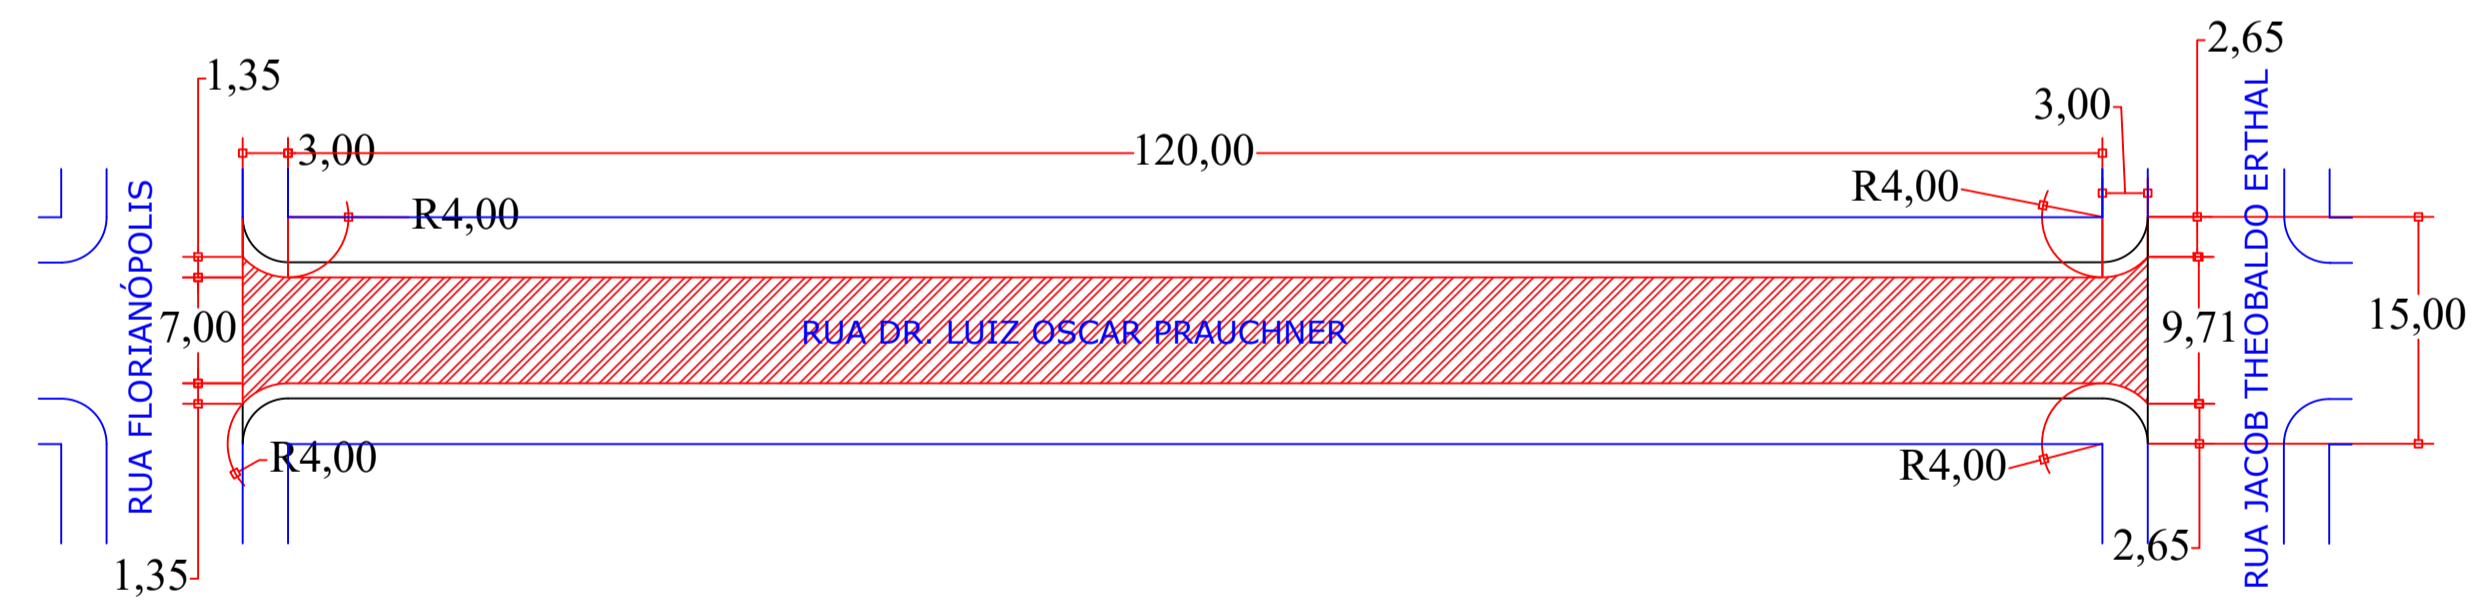

PLANTA DETALHE PISTA DE ROLAMENTO  
ÁREA: 885,50m<sup>2</sup>  
ESCALA 1:500

QUADRO QUANTITATIVO	
BRITA GRADUADA SIMPLES - B.G.S.	2,45 m <sup>3</sup>
IMPRIMAÇÃO COM EMULSÃO EAI	22,50 m <sup>2</sup>
LIMPEZA E LAVAGEM DE PISTA	1.141,75 m <sup>2</sup>
PINTURA DE LIGAÇÃO RR-1C REPERFILAGEM	1.141,75 m <sup>2</sup>
CBUQ FAIXA DE REPERFILAGEM	57,09 ton
PINTURA DE LIGAÇÃO RR-1C CAPA	885,50 m <sup>2</sup>
CBUQ CAPA	88,55 ton

CARACTERÍSTICAS DA VIA	
EXTENSÃO TOTAL DA RUA	126,00m
LARGURA	9,00m
DENSIDADE CBUQ ADOPTADA	2,50 ton/m <sup>3</sup>

NOTAS	
1.	CONFERIR AS MEDIDAS IN-LOCO.
2.	NA ENTRADA VEICULAR DAS RESIDÊNCIAS, E OUTROS, PREVER MEIO-FIO DE CONCRETO REBAIXADO.

ESPAÇO ÓRGÃOS PÚBLICOS

**PREFEITURA MUNICIPAL DE PLANALTO**

OBRA: **PAVIMENTAÇÃO URBANA EM CBUQ SOBRE PEDRAS IRREGULARES**

PROPRIETÁRIO: PREFEITURA MUNICIPAL DE PLANALTO  
CNPJ: 76.460.526/0001-16

AUTOR DO PROJETO: **FABIO SABINO DA SILVA**  
ENGENHEIRO CIVIL - CREA PR 144.165/D

PRANCHA: **PROJETO PAVIMENTO**  
PLANTA E DETALHES

ARQUIVO: **Recuperação-Projeto Pavimento.dwg**

DESENHO: FS  
DATA: NOV/2021  
ESCALA: 1:500

ASSINATURA: \_\_\_\_\_  
ASSINATURA: \_\_\_\_\_  
ART n°: 1720216100139

SEQUÊNCIA: **08/12**  
REVISÃO: 03