



DETALHE PARA PISTA DE 9,00 METROS

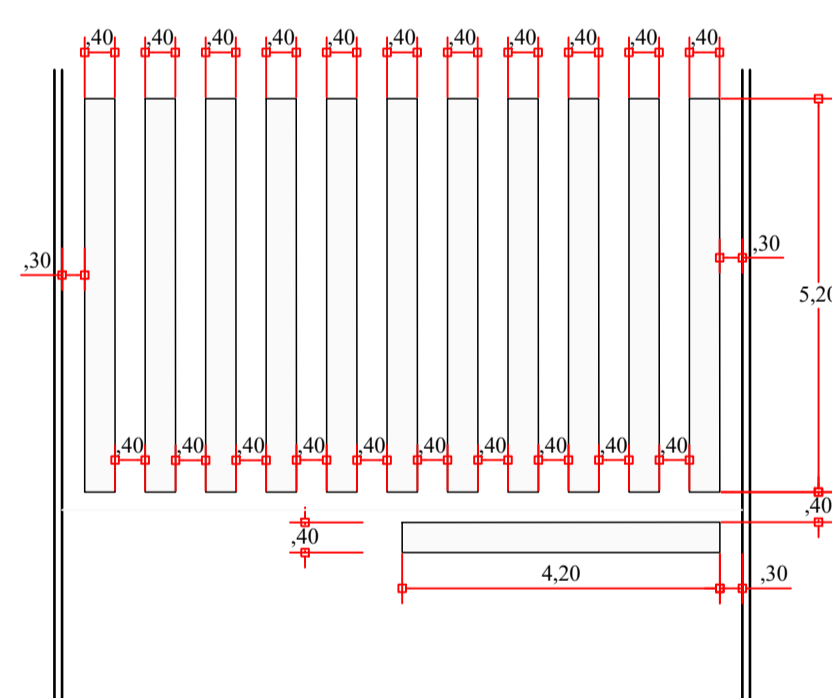

COR: BRANCA

FAIXA TRAVESSIA DE PEDESTRES
ESCALA 1:100

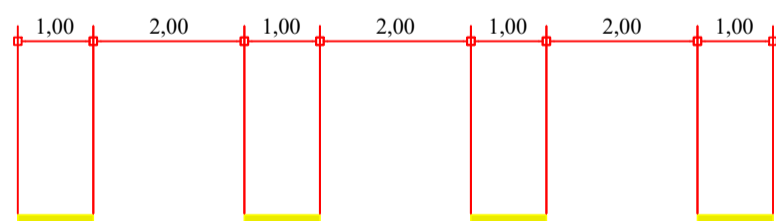


COR: AMARELA - ESP=10CM
FAIXA TRACEJADA AMARELA
ESCALA 1:100

COR: AMARELA - ESP=10CM
FAIXA CONTINUA AMARELA
ESCALA 1:100

COR: AMARELA - ESP=10CM
FAIXA DUPLA AMARELA
ESCALA 1:100


COR: BRANCA - ESP=10CM
FAIXA CONTINUA CONTINUA
ESCALA 1:100

PLACA DE REGULAMENTAÇÃO OCTOGONAL
ESCALA 1:20

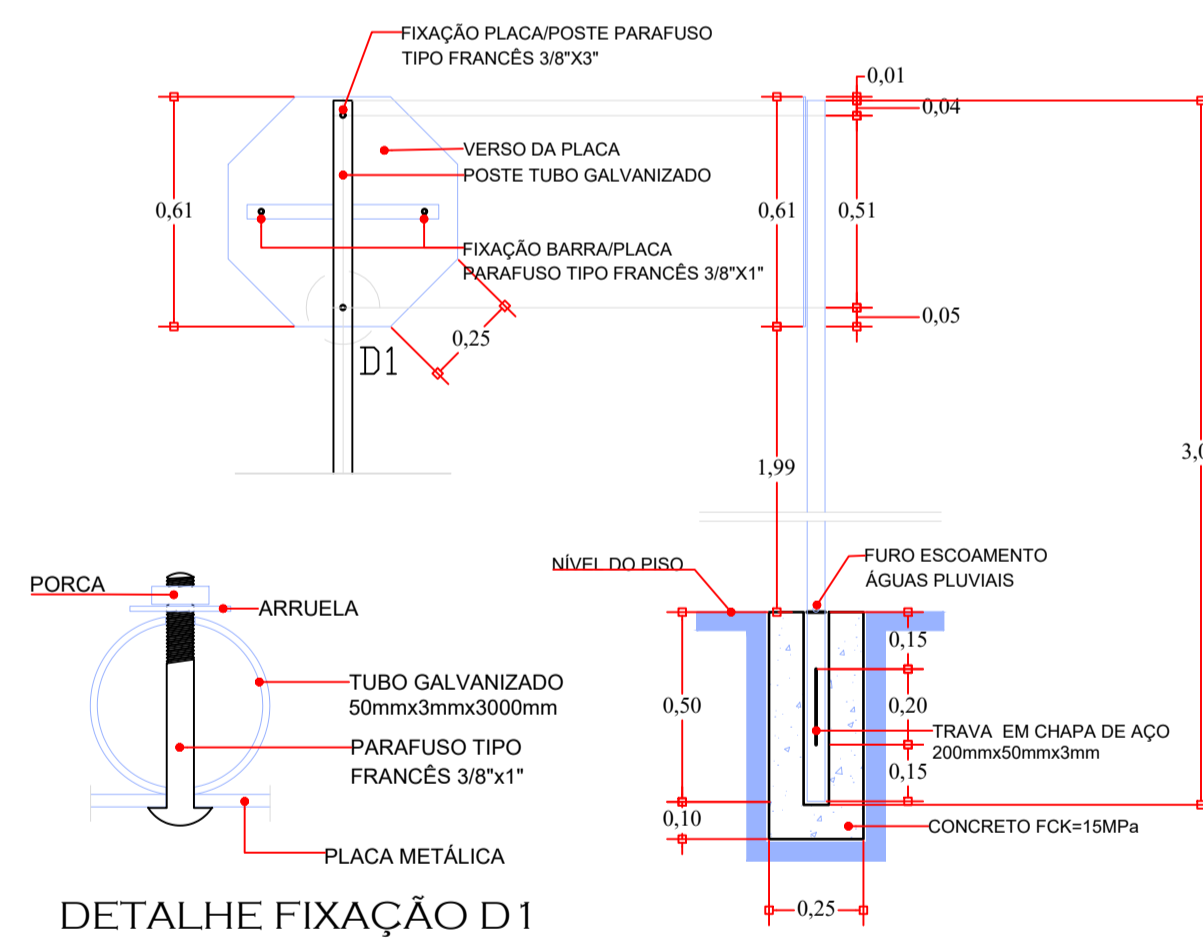


DETALHE FIXAÇÃO D1

PLACA DE REGULAMENTAÇÃO CIRCULAR
ESCALA 1:20

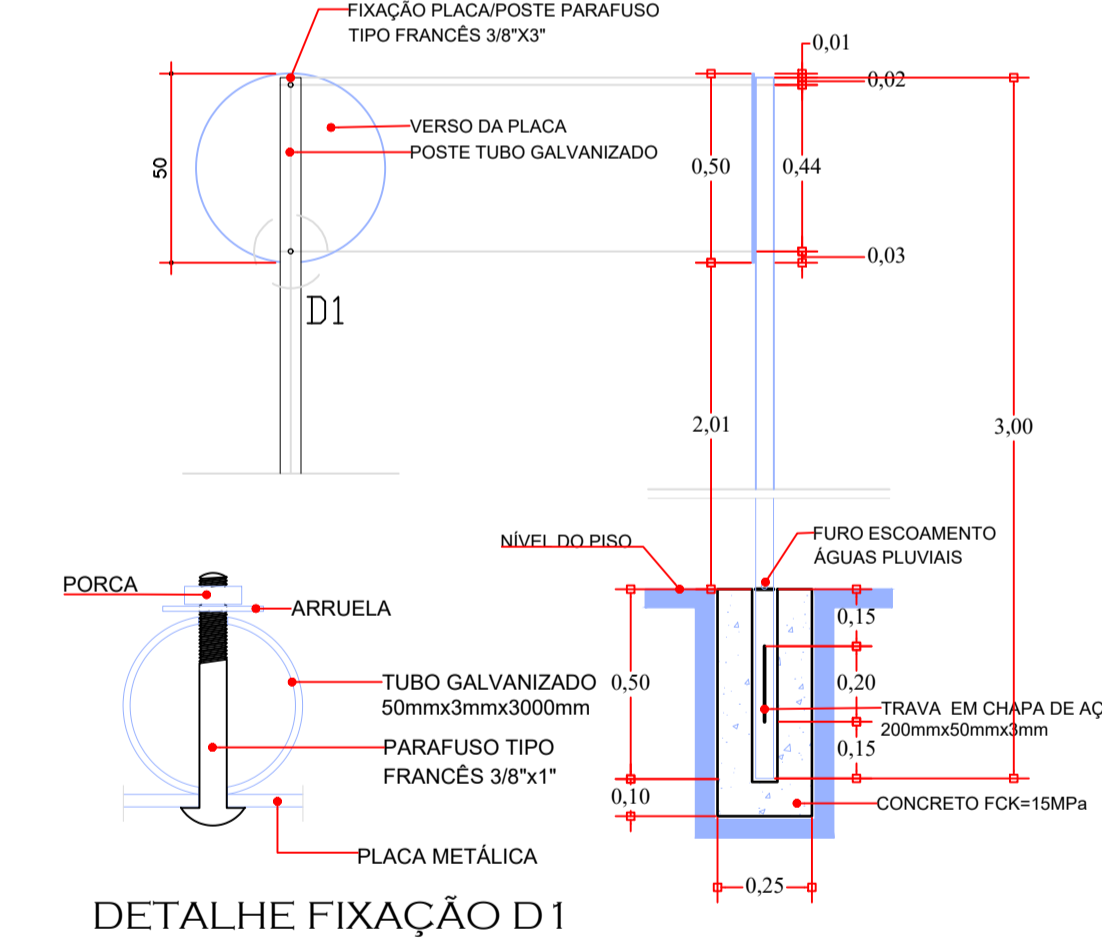

DETALHE FIXAÇÃO D1

PLACA DE REGULAMENTAÇÃO ADVERTÊNCIA
ESCALA 1:20

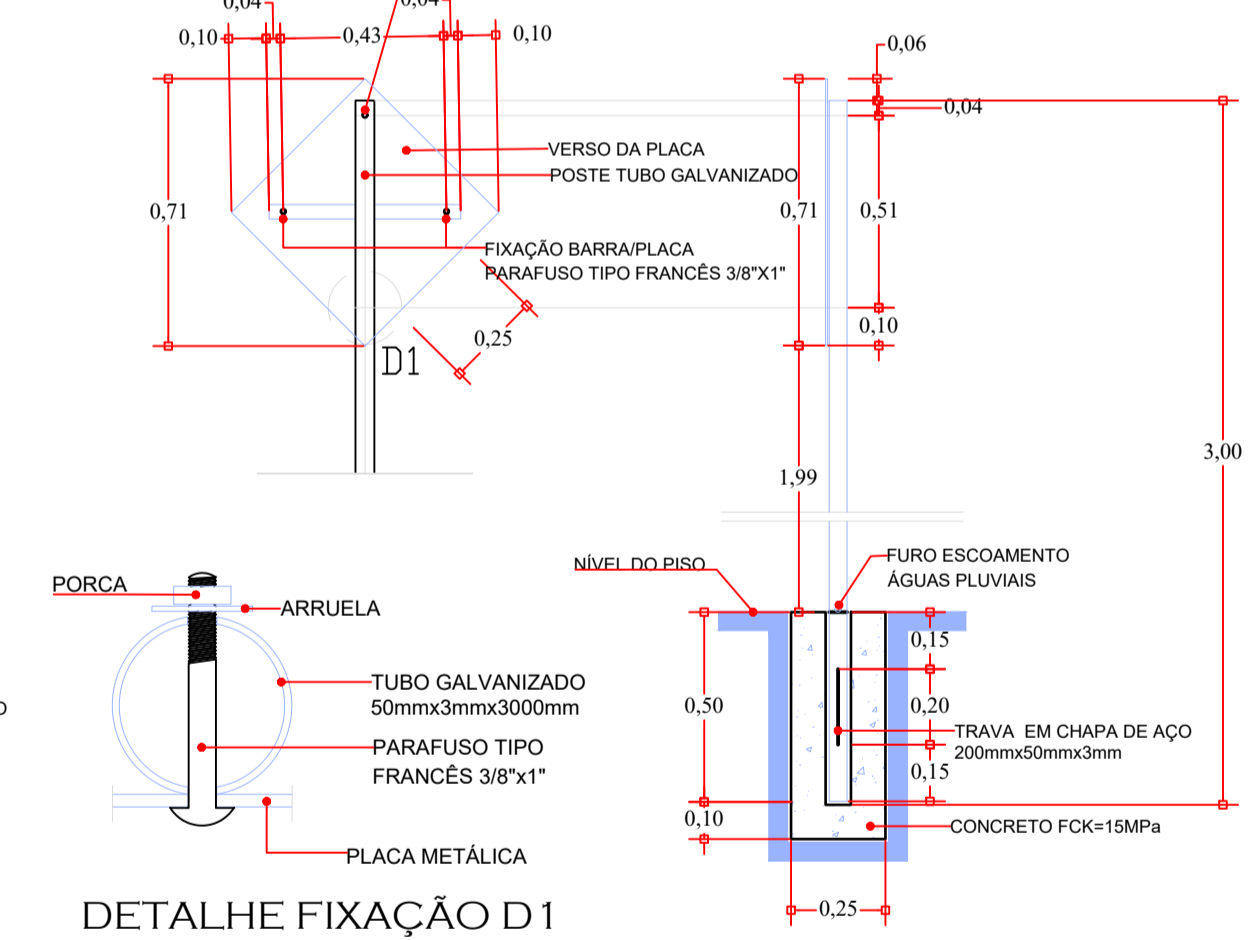

DETALHE FIXAÇÃO D1

QUADRO RESUMO DE QUANTIDADES			
	00 unid.	FAIXA CONTINUA COR: AMARELA LARGURA = 10cm	12,39 m2
	04 unid.	FAIXA SECCIONADA COR: AMARELA LARGURA = 10cm	0,90 m2
	04 unid.	FAIXA CONTINUA COR: BRANCO LARGURA = 10cm	0,00 m2
		FAIXA SECCIONADA COR: BRANCO LARGURA = 10cm	0,00 m2
		FAIXA TRAVESSIA DE PEDESTRES COR: BRANCO LARGURA = 40cm	4x24,56 m2
		ESCRITA PARE COR: BRANCA	0,00 m2

NOTAS			
1.	CONFERIR AS MEDIDAS IN-LOCO.		
2.	NA ENTRADA VEICULAR DAS RESIDENCIAS, E OUTROS, PREVER MEIO-FIO DE CONCRETO REBAIXADO.		
REV.	EMISSÃO DO PROJETO	NOV/21	
	MODIFICAÇÃO	DATA	VERIF. APROV.

ESPAÇO ÓRGÃOS PÚBLICOS

PREFEITURA MUNICIPAL DE PLANALTO

OBRA: **PAVIMENTAÇÃO URBANA SOBRE PEDRAS IRREGULARES**

PROPRIETÁRIO: PREFEITURA MUNICIPAL DE PLANALTO
 CNPJ: 76.460.526/0001-16
 ASSINATURA: _____

AUTOR DO PROJETO: FABIO SABINO DA SILVA
 ENGENHEIRO CIVIL - CREA PR 144.165/D
 ASSINATURA: _____
 ART n°: 1720216100139

PRANCHA: **PROJETO DE SINALIZAÇÃO PLANTA E DETALHES** SEQUENCIA: **03/12**

ARQUIVO: _____ DESENHO: FS DATA: NOV/2021 ESCALA: 1:500 REVISÃO: 00