



DETALHE PARA PISTA DE 9,00 METROS

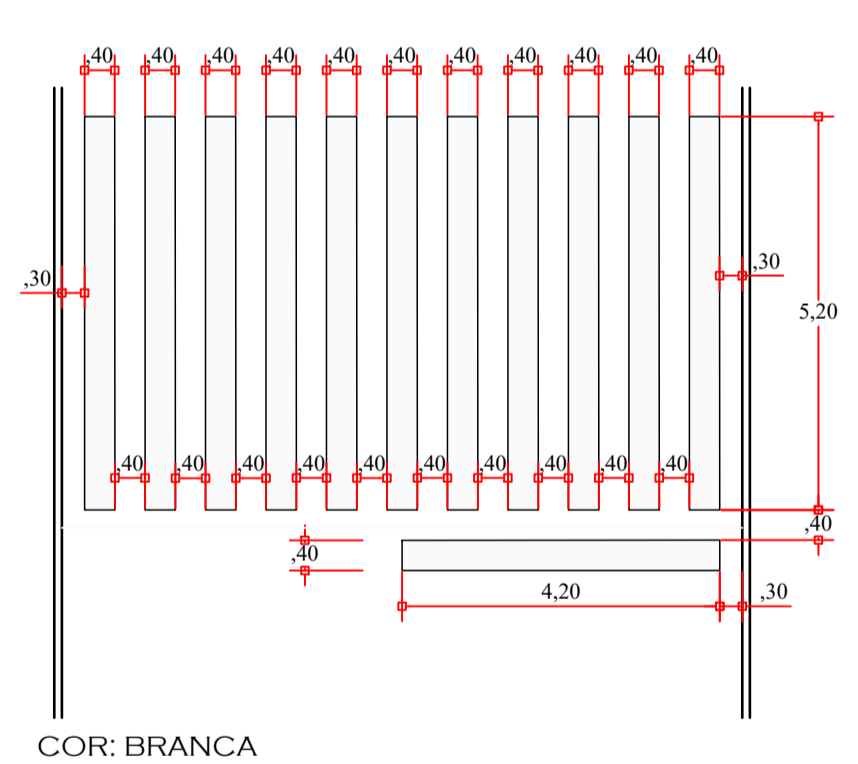


COR: BRANCA  
FAIXA TRAVESSIA DE PEDESTRES  
ESCALA 1:100

PLACA DE REGULAMENTAÇÃO OCTOGONAL  
ESCALA 1:20

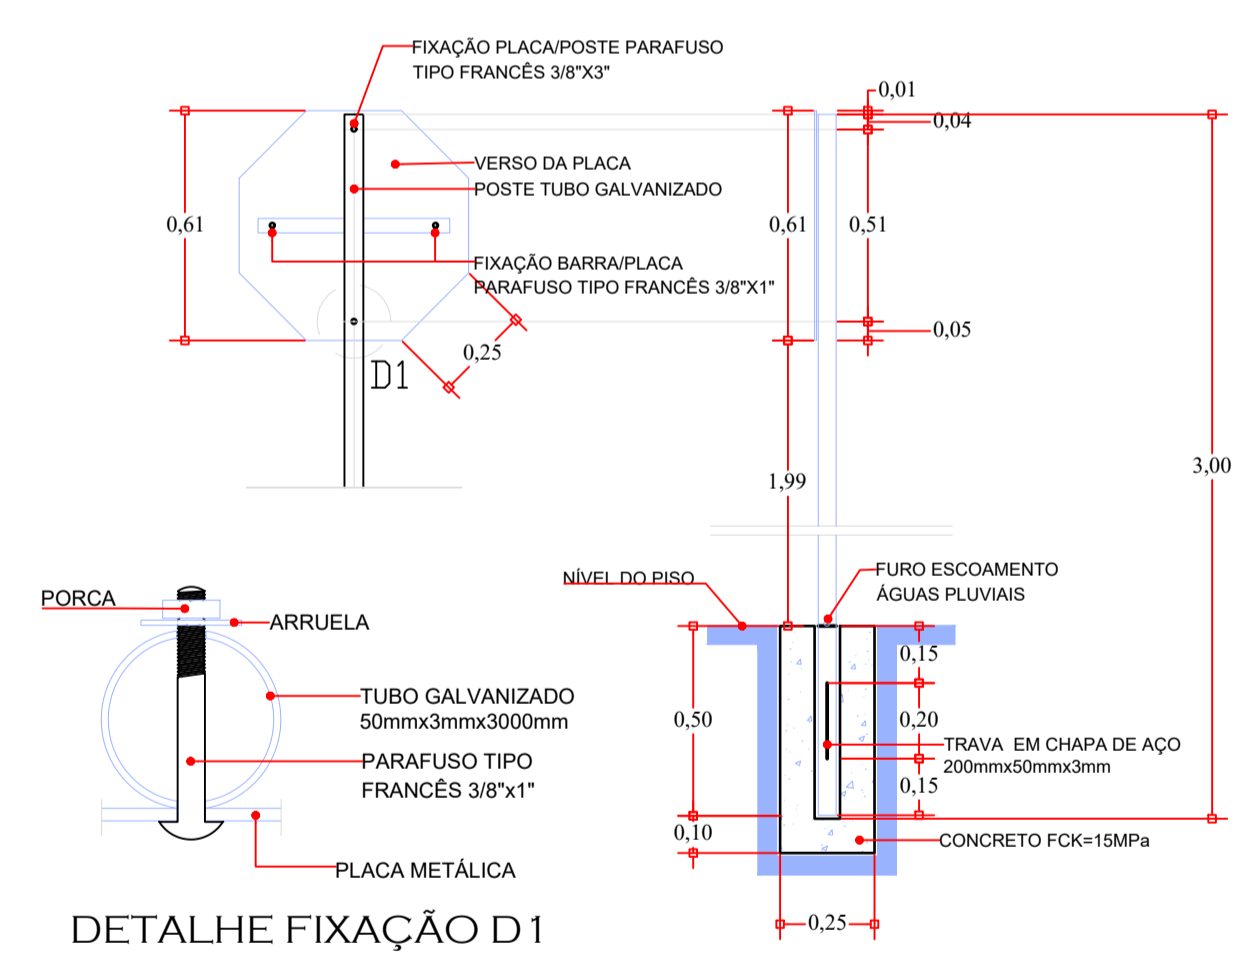


DETALHE FIXAÇÃO D1

PLACA DE REGULAMENTAÇÃO CIRCULAR  
ESCALA 1:20

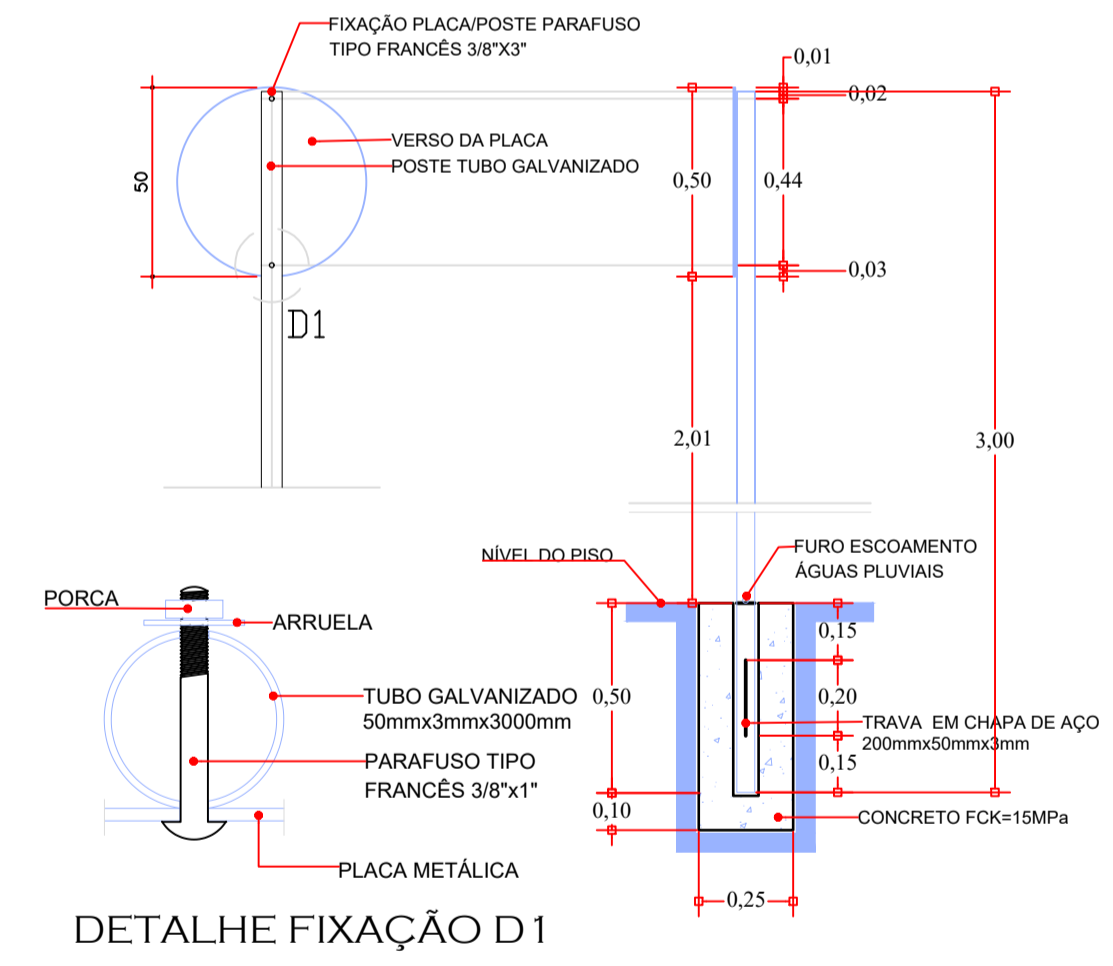


DETALHE FIXAÇÃO D1

PLACA DE REGULAMENTAÇÃO ADVERTÊNCIA  
ESCALA 1:20

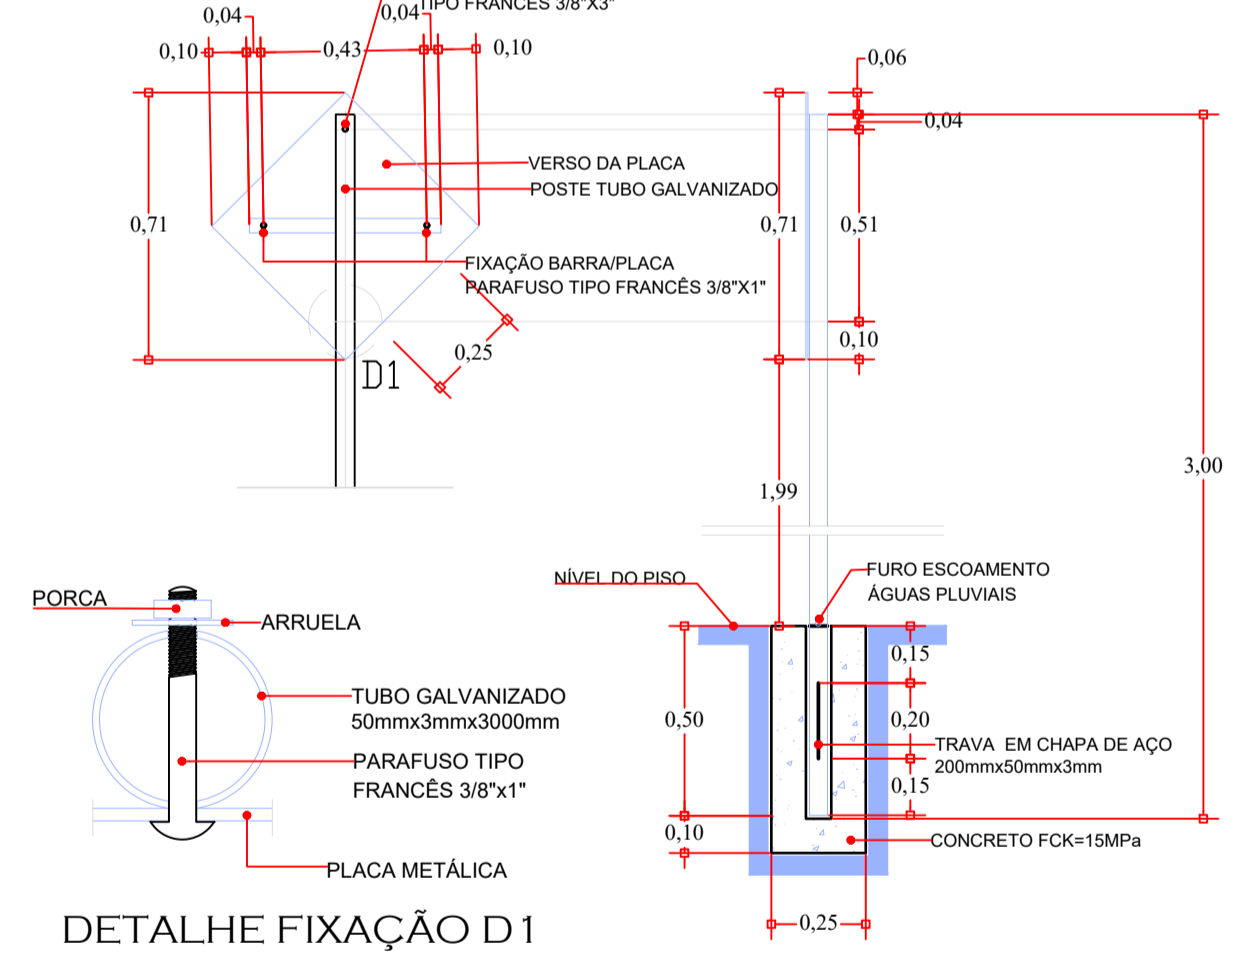


DETALHE FIXAÇÃO D1

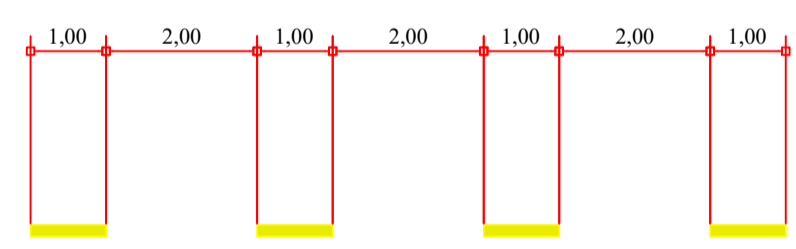


COR: AMARELA - ESP=10CM  
FAIXA TRACEJADA AMARELA  
ESCALA 1:100



COR: AMARELA - ESP=10CM  
FAIXA CONTINUA AMARELA  
ESCALA 1:100

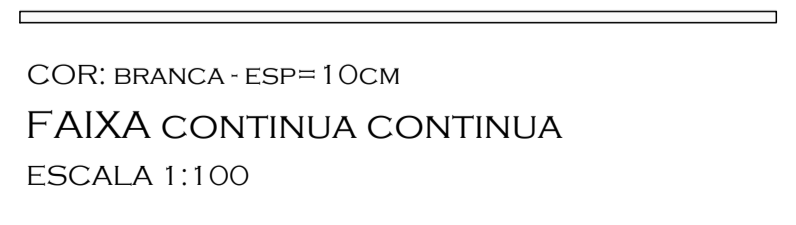

COR: AMARELA - ESP=10CM  
FAIXA DUPLA AMARELA  
ESCALA 1:100

 

COR: BRANCA - ESP=10CM  
FAIXA CONTINUA CONTINUA  
ESCALA 1:100

QUADRO RESUMO DE QUANTIDADES		
	00 unid.	FAIXA CONTINUA COR: AMARELA LARGURA = 10cm 1,20m <sup>2</sup>
	00 unid.	FAIXA SECCIONADA COR: AMARELA LARGURA = 10cm 2,06m <sup>2</sup>
	00 unid.	FAIXA TRAVESSIA DE PEDESTRES COR: BRANCO LARGURA = 40cm 1x24,56 m <sup>2</sup> 1x9,68 m <sup>2</sup>
		FAIXA CONTINUA COR: BRANCO LARGURA = 10cm 0,00 m <sup>2</sup>
		FAIXA SECCIONADA COR: BRANCO LARGURA = 10cm 0,00 m <sup>2</sup>
		ESCRITA PARE COR BRANCA 2x4,10 m <sup>2</sup>

NOTAS			
1. CONFERIR AS MEDIDAS IN-LOCO.			
2. NA ENTRADA VEICULAR DAS RESIDÊNCIAS, E OUTROS, PREVER MEIO-FIO DE CONCRETO REBAIXADO.			
0	EMISSÃO DO PROJETO	NOV/21	
REV.	MODIFICAÇÃO	DATA	VERIF. APROV.

ESPAÇO ÓRGÃOS PÚBLICOS

**PREFEITURA MUNICIPAL DE PLANALTO**

OBRA: **PAVIMENTAÇÃO URBANA SOBRE PEDRAS IRREGULARES**

PROPRIETÁRIO: PREFEITURA MUNICIPAL DE PLANALTO  
 CNPJ: 76.460.526/0001-16  
 ASSINATURA: \_\_\_\_\_

AUTOR DO PROJETO: **FABIO SABINO DA SILVA**  
 ENGENHEIRO CIVIL - CREA PR 144.165/D  
 ART n°: 1720216100139  
 ASSINATURA: \_\_\_\_\_

PRANCHA: **PROJETO DE SINALIZAÇÃO**  
 PLANTA E DETALHES

ARQUIVO: RecopaArquitico-ProjetoSinalizacao.dwg  
 DESENHO: FS  
 DATA: NOV/2021  
 ESCALA: 1:500  
 REVISÃO: 00

SEQUENCIA: **04/12**