



DETALHE PARA PISTA DE 9,00 METROS

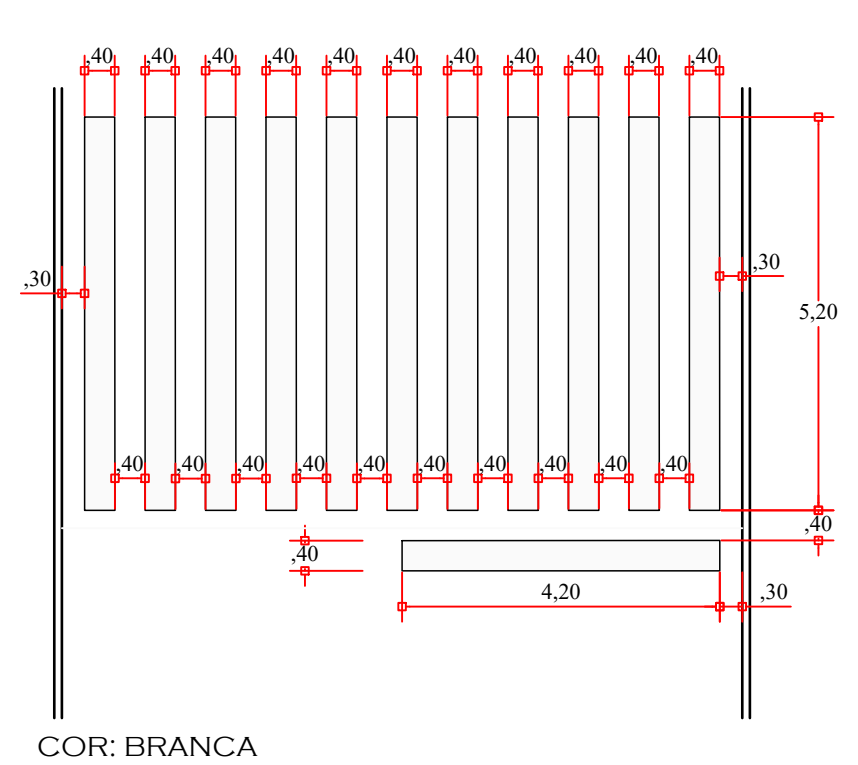


FAIXA TRAVESSIA DE PEDESTRES
ESCALA 1:100

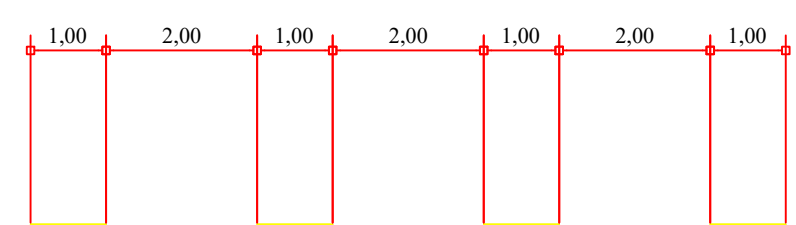


COR: AMARELA - ESP=10CM
FAIXA TRACEJADA AMARELA
ESCALA 1:100



COR: AMARELA - ESP=10CM
FAIXA CONTINUA AMARELA
ESCALA 1:100

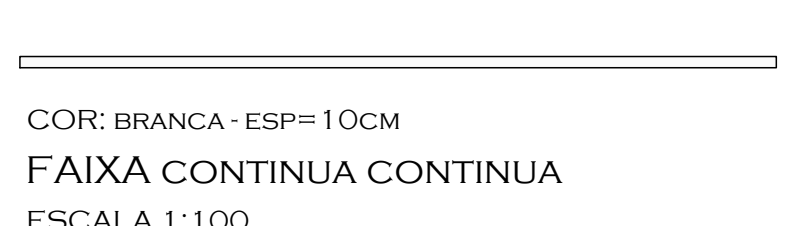


COR: BRANCA - ESP=10CM
FAIXA DUPLA AMARELA
ESCALA 1:100

 


COR: BRANCA - ESP=10CM
FAIXA CONTINUA CONTINUA
ESCALA 1:100


PLACA DE REGULAMENTAÇÃO OCTOGONAL
ESCALA 1:20

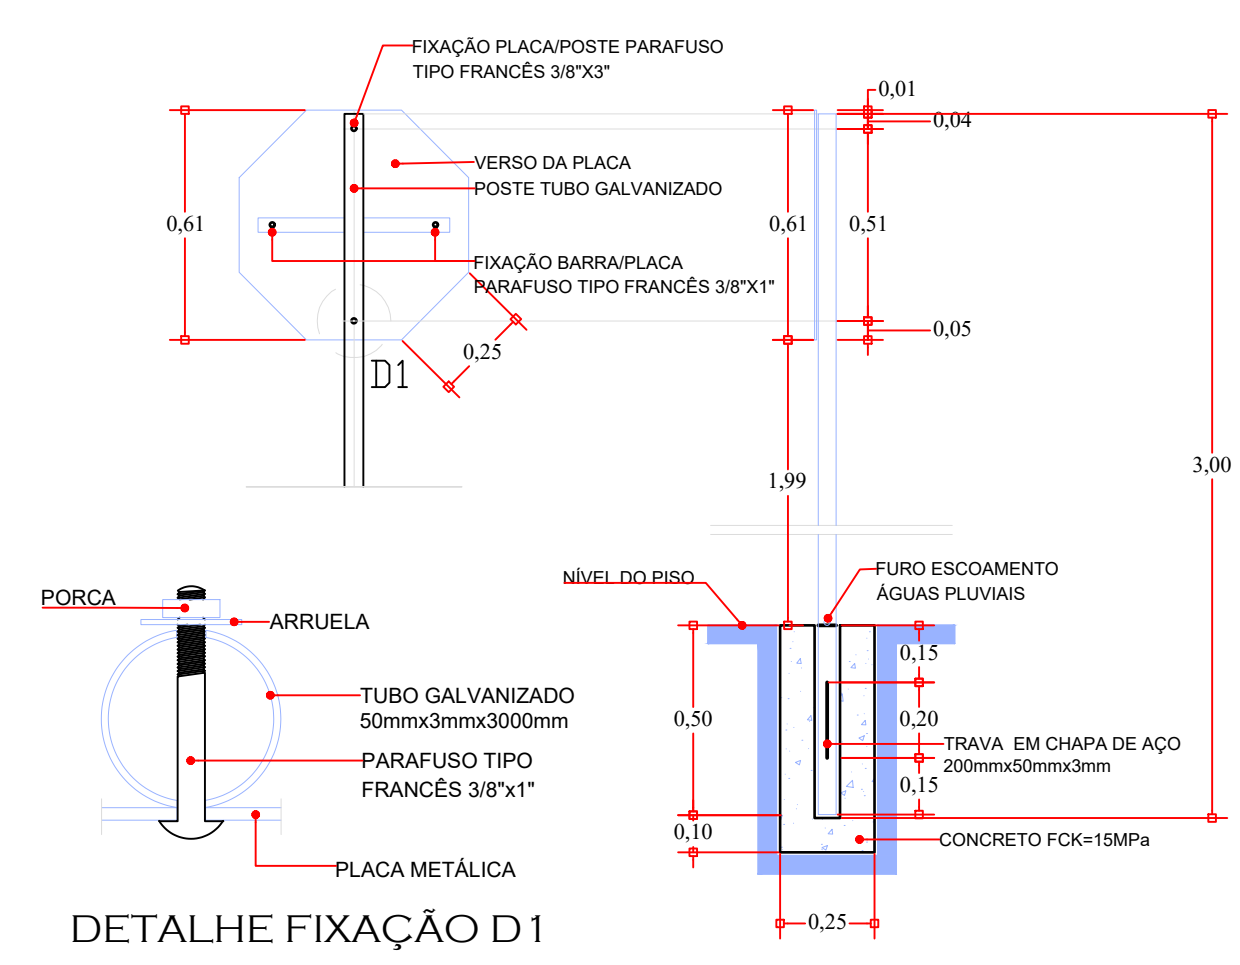

PLACA DE REGULAMENTAÇÃO CIRCULAR
ESCALA 1:20

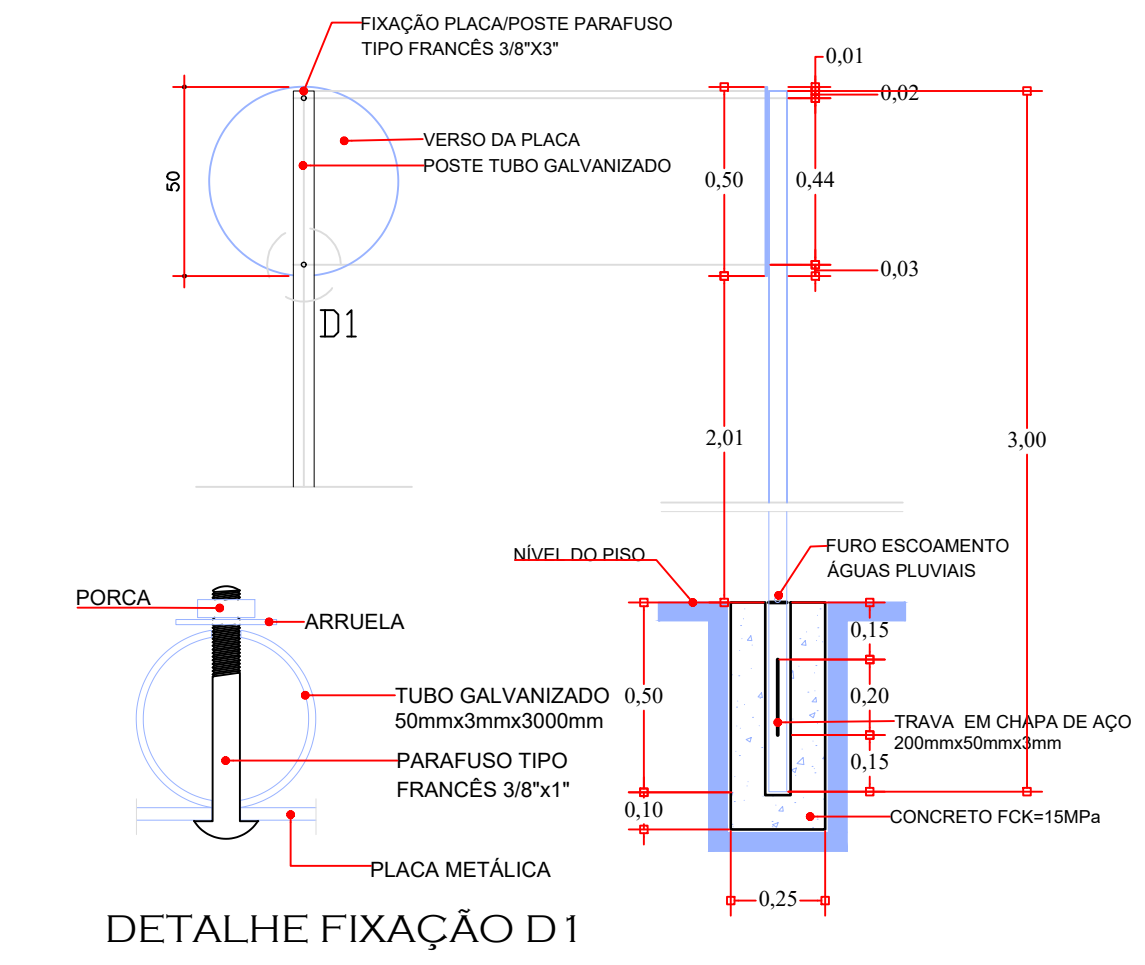

PLACA DE REGULAMENTAÇÃO ADVERTÊNCIA
ESCALA 1:20

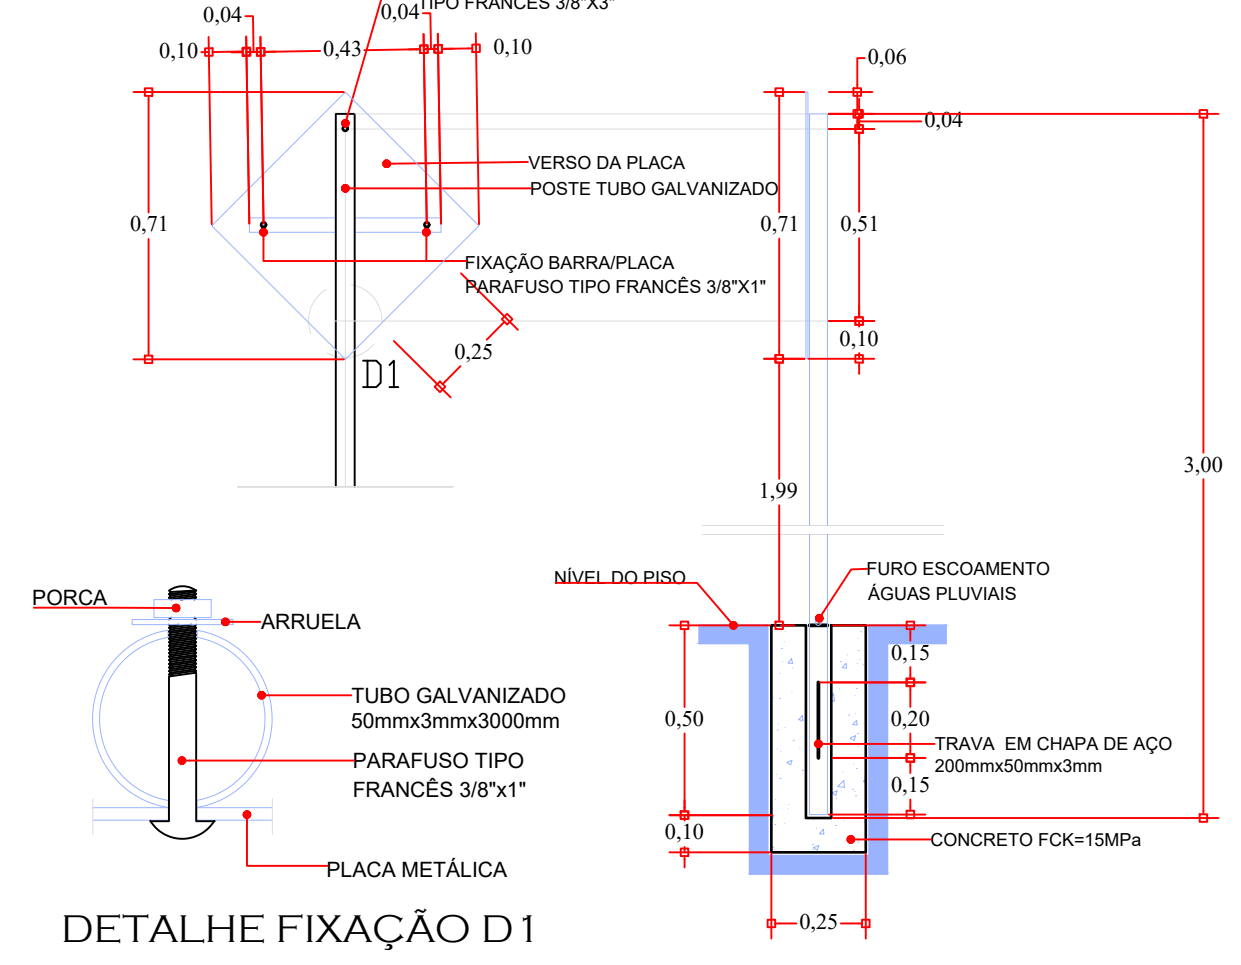

QUADRO RESUMO DE QUANTIDADES			
	00 unid.	FAIXA CONTINUA COR: AMARELA LARGURA = 10cm	1,20m ²
	00 unid.	FAIXA SECCIONADA COR: AMARELA LARGURA = 10cm	2,06m ²
	00 unid.	FAIXA TRAVESSIA DE PEDESTRES COR: BRANCO LARGURA = 40cm 2x24,56 m ² 1x13,20 m ²	2x4,10 m ²
		FAIXA CONTINUA COR: BRANCO LARGURA = 10cm	0,00 m ²
		FAIXA SECCIONADA COR: BRANCO LARGURA = 10cm	0,00 m ²
		ESCRITA PARE COR BRANCA	2x4,10 m ²

NOTAS				
1. CONFERIR AS MEDIDAS IN-LOCO.				
2. NA ENTRADA VEICULAR DAS RESIDÊNCIAS, E OUTROS, PREVER MEIO-FIO DE CONCRETO REBAIXADO.				
0	EMISSÃO DO PROJETO	NOV/21		
REV.	MODIFICAÇÃO	DATA	VERIF.	APROV.

ESPAÇO ÓRGÃOS PÚBLICOS

PREFEITURA MUNICIPAL DE PLANALTO

OBRA: **PAVIMENTAÇÃO URBANA SOBRE PEDRAS IRREGULARES**

PROPRIETÁRIO: PREFEITURA MUNICIPAL DE PLANALTO
CNPJ: 76.460.526/0001-16

AUTOR DO PROJETO: FABIO SABINO DA SILVA
ENGENHEIRO CIVIL - CREA PR 144.165/D

ASSINATURA: _____
ART n°: 1720216100139

PRANCHA: **PROJETO DE SINALIZAÇÃO**
PLANTA E DETALHES

SEQUENCIA: **12/12**

ARQUIVO: RecopaArquiteto-ProjetoSinalizacao.dwg

DESENHO: FS

DATA: NOV/2021

ESCALA: 1:500

REVISÃO: 00