



# MUNICÍPIO DE PLANALTO

CNPJ: 76.460.526/0001-16

Fone: (46) 3555-8100 - Fax: (46) 3555-8101

E-mail: [planalto@planalto.pr.gov.br](mailto:planalto@planalto.pr.gov.br)

Praça São Francisco de Assis, 1583  
85750-000 PLANALTO - PARANÁ

## TERMO DE REFERÊNCIA

### 1. ORGÃO INTERESSADO

1.1. Secretária de Assistência Social.

### 2. OBJETO:

2.1. Contratação de empresa visando a aquisição de uma Porta central em esquadria de alumínio com vidro temperado e Barra Anti- Pânico, para atender as novas normas de segurança, do município de Planalto-PR, **para aquisição única** do objeto conforme necessidade da Secretaria solicitante. Para a contratação do objeto deste documento, deverão ser observadas as características e demais condições definidas no edital e seus anexos.

### 3. RESPONSÁVEL PELO TERMO DE REFERÊNCIA

3.1. Lizandra Cristina Boni

### 4. JUSTIFICATIVA PARA A AQUISIÇÃO

4.1. Justifica-se o presente certame para aquisição de uma Porta central em esquadria de alumínio com vidro temperado e Barra Anti- Pânico, para suprir a demanda da Assistência Social atual (secretaria e seu departamento).


4.2. A aquisição se faz necessária devido a segurança que oferece pois possui destravamento automático, permitindo uma abertura de forma fácil, permitindo dessa forma, a evacuação rápida do ambiente em casos de emergência.

**4.3.** Tendo em vista que o objetivo do procedimento licitatório é selecionar a proposta mais vantajosa para a administração, e considerando o caráter excepcional das ressalvas de licitação, um dos requisitos indispensáveis à formalização desses processos é a justificativa do preço. Desse modo conclui-se que o preço a ser pago encontra-se em conformidade com a média de mercado, valores esses obtidos por meio de orçamentos das empresas SONDA ALUMINIOS, VARGAS & KENOB e KM VIDROS & ALUMINIOS, também foram efetuadas pesquisas no Banco de Preços e busca no TCE PR entretanto por se tratar de um produto com dimensões específicas para se encaixar no local, não foram localizados para se utilizar de critério de comparação.

Os valores máximos dos itens foram definidos através do menor preço obtido entre os orçamentos apresentados, e que seguem anexos a este Termo de Referência.


## 5. DEFINIÇÃO E QUANTIDADE DO OBJETO:

LOTE: 1					
Item	Objeto	Quant.	Unid.	Valor unitário	Valor total
01	<b>PORTA EM ESQUADRIA DE ALUMINIO COM VIDRO TEMPERADO E BARRA ANTI PANICO, NAS MEDIDAS E PROPORÇÕES CONFORME PLANTA ABAIXO.</b>	1	UN	R\$9.947,00	R\$ 9.947,00
<b>Total Estimado:</b>					<b>R\$ 9.947,00</b>

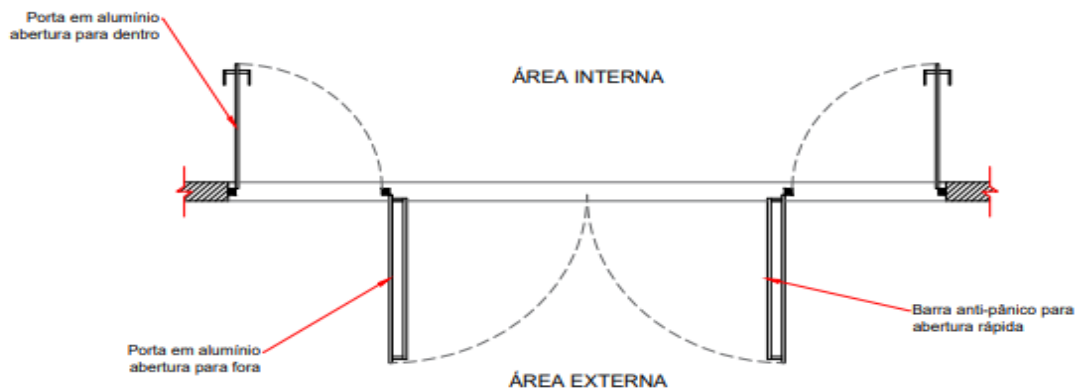

### DETALHAMENTO EM PLANTA

ESCALA: 1/50

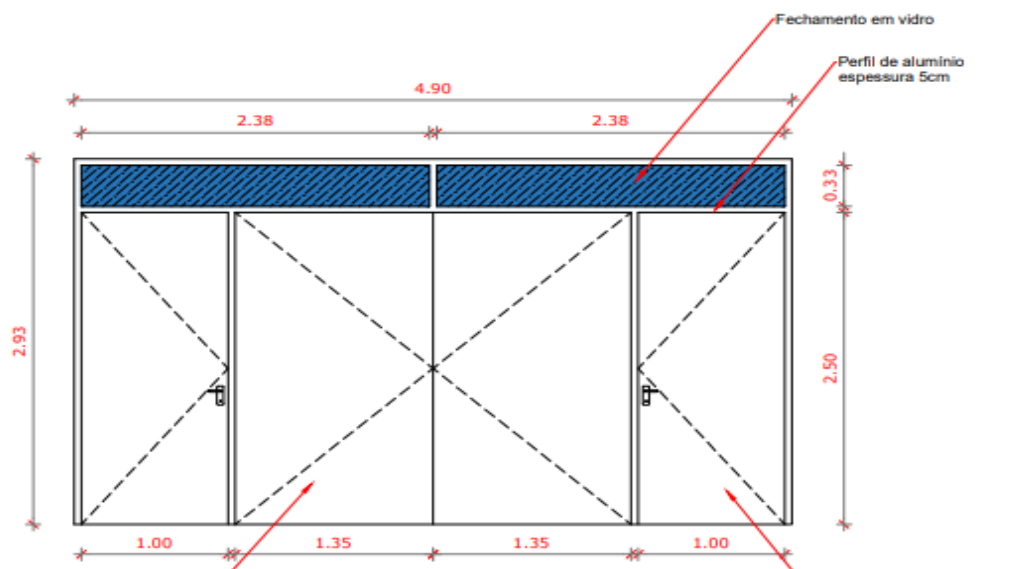

### DETALHAMENTO PORTA DE ALUMÍNIO

ESCALA: 1/50 Portas em alumínio com barra anti-pânico abertura no sentido de saída

Portas em alumínio abertura para dentro



# MUNICÍPIO DE PLANALTO

CNPJ: 76.460.526/0001-16

Fone: (46) 3555-8100 - Fax: (46) 3555-8101

E-mail: [planalto@planalto.pr.gov.br](mailto:planalto@planalto.pr.gov.br)

Praça São Francisco de Assis, 1583  
85750-000 PLANALTO - PARANÁ

**5.1** O custo total estimado da aquisição solicitada, importa no valor aproximado de **R\$ 9.947,00 (nove mil novecentos e quarenta e sete reais).**

## **6. CONDIÇÕES DE AQUISIÇÃO E DE PRESTAÇÃO DOS SERVIÇOS**

**6.1.** A empresa vencedora do certame deverá entregar os objetos solicitados conforme a necessidade em até 10 (dez) dias úteis após solicitação formal do Departamento de Licitação/Compras do Município de Planalto, a qual somente poderá ocorrer posteriormente à elaboração de requerimento de compra pela Secretaria Municipal solicitante, nos termos do subitem seguinte.

**6.2.** O requerimento mencionado no subitem anterior deverá conter as seguintes informações:

- Identificação da Secretaria Municipal solicitante;
- Discriminação dos serviços/materiais a serem adquiridos;
- Local onde serão entregues os objetos;
- Prazo para entrega serviços/materiais;
- Quantidade e medidas dos serviços/materiais, quando for o caso;
- Assinatura da(o) Secretária(o) Municipal solicitante.

**6.3.** O pagamento será efetuado em até 30(trinta) dias após a entrega do objeto, com a apresentação da respectiva nota fiscal

**6.4.** O requerimento deverá ser enviado ao Departamento de Compras do Município que verificará a possibilidade da aquisição e encaminhará o respectivo pedido à empresa vencedora do certame, juntamente com a respectiva nota de empenho.

**6.5.** A empresa licitante deve negar o fornecimento dos objetos caso estes sejam solicitados sem a elaboração do requerimento e as informações previstas no subitem 6.1.

**6.5.1.** A recusa fundamentada neste subitem não gera responsabilidade ou penalização para a empresa vencedora do certame.

**6.6.** O não cumprimento do disposto neste item enseja a nulidade da contratação e responsabilização do ordenador de despesa por improbidade administrativa.

**6.7.** O fornecimento dos serviços/materiais pela empresa vencedora do certame sem a prévia elaboração do requerimento configura a concorrência da empresa para a nulidade do ato, configurando a má-fé da contratação, possibilitando a anulação de eventual nota de empenho emitida e o não pagamento dos produtos, sem prejuízo da adoção das medidas cabíveis para aplicação das penalidades previstas na Lei 12.846/2013.

**6.8.** As solicitações deverão ser carimbadas e assinadas pela comissão de recebimento, para fins de recebimento definitivo dos serviços/materiais.

**6.9.** As solicitações provenientes da Secretaria participante da Ata de Registro de Preços, após o recebimento definitivo dos bens, deverão ser armazenadas em arquivo próprio no Controle Interno ou no Departamento de Compras do Município ou na própria Secretaria Solicitante, permitindo a fiscalização de órgão interno e externos.



# MUNICÍPIO DE PLANALTO

CNPJ: 76.460.526/0001-16

Fone: (46) 3555-8100 - Fax: (46) 3555-8101

E-mail: [planalto@planalto.pr.gov.br](mailto:planalto@planalto.pr.gov.br)

Praça São Francisco de Assis, 1583  
85750-000 PLANALTO - PARANÁ

## 7. GERÊNCIA E FISCALIZAÇÃO DO CONTRATO

7.1. O contrato será acompanhado, controlado, fiscalizado, gerenciado e avaliado pela Secretária de Assistência Social desta municipalidade, Lizandra Cristina Boni.

### TABELA COMPARATIVA DE VALORES

Item	Objeto	Quant.	VARGA S & KENOB	KM VIDROS	SOND A ALUMI NIOS	Total do orçamento com menor preço
1	PORTA EM ESQUADRIA DE ALUMINIO COM VIDRO TEMPERADO E BARRA ANTI PANICO	1 UNID	17.611,00	11.900,00	9.947,00	R\$ 9.947,00

Planalto 03 de agosto de 2022

Lizandra Cristina Boni

Secretária de Assistência Social.

Luiz Carlos Boni  
Prefeito Municipal de Planalto