




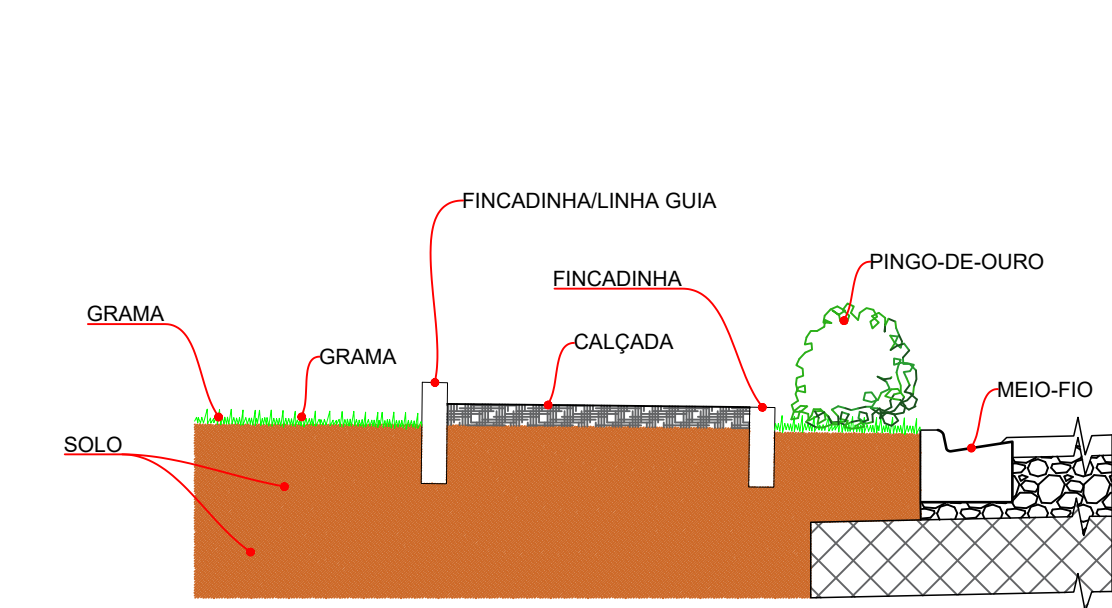


DETALHE DA COVA
ESCALA 1:30

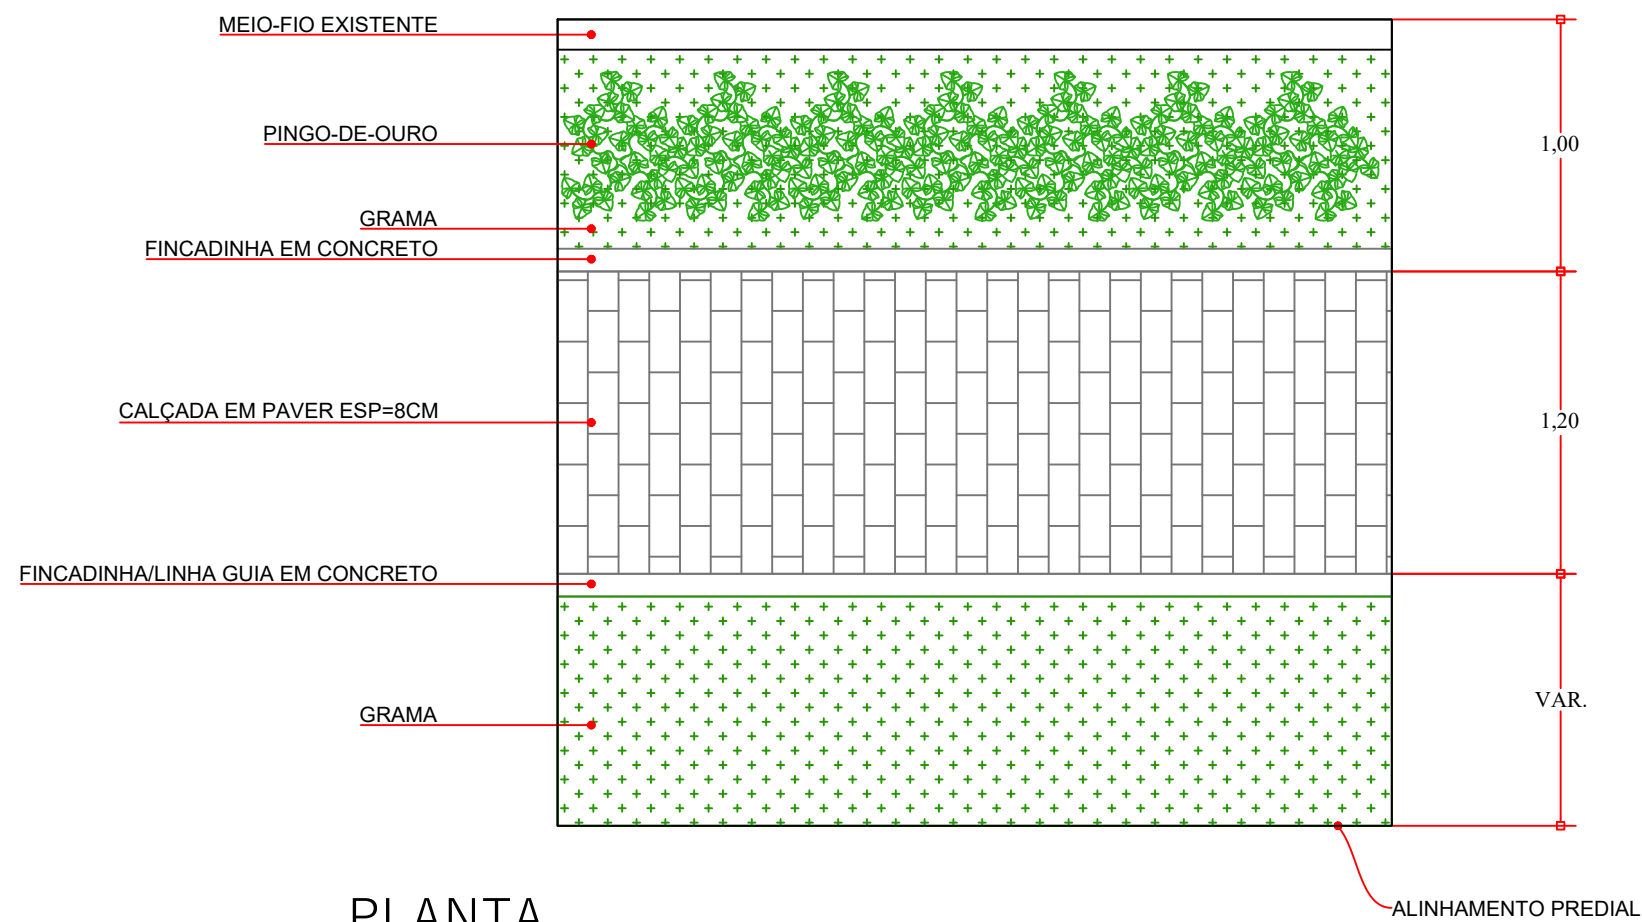

PLANTA
ESCALA 1:30

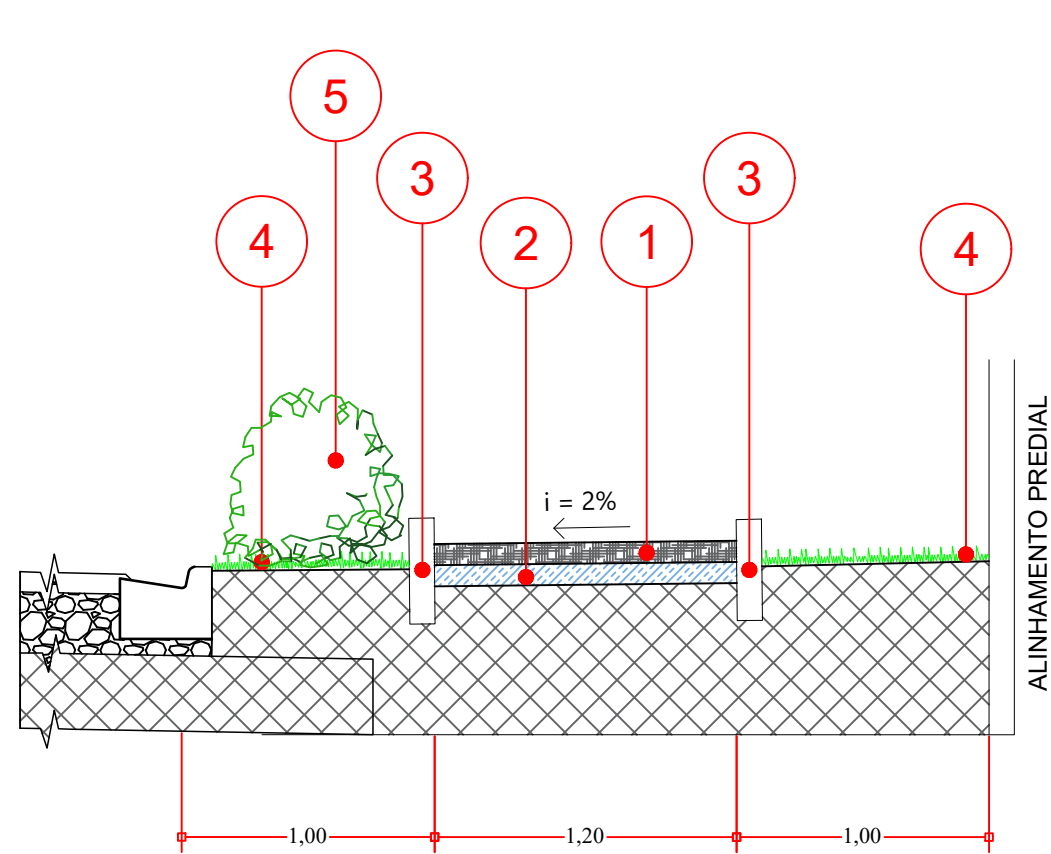


SEÇÃO - TIPO PASSEIO 01
ESCALA 1:30

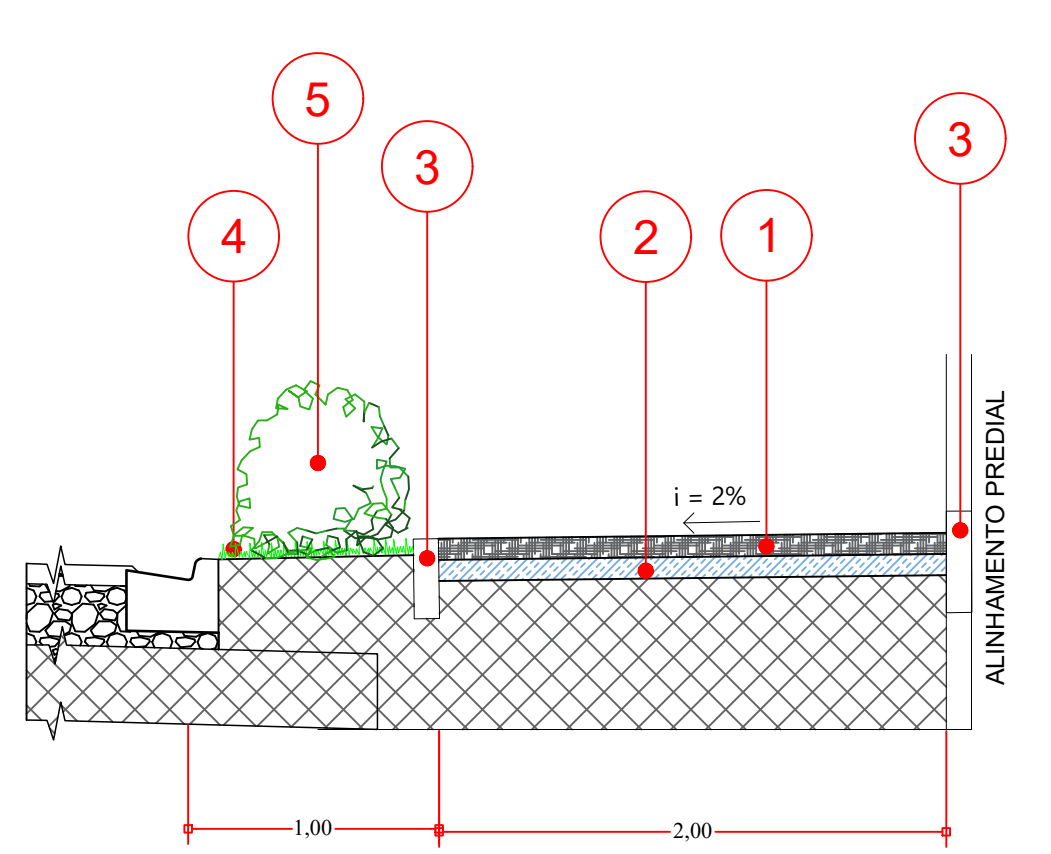


SEÇÃO - TIPO PASSEIO 02
ESCALA 1:30

- 1 - CALÇADA EM PAVER ESP= 8CM
- 2 - BASE REGULARIZADA COM PÓ DE PEDRA PARA RECEBIMENTO DE PAVER
- 3 - FIMCINHA EM CONCRETO/ LINHA GUIA
- 4 - GRAMA EM PLACAS
- 5 - ARBUSTO COM ALTURA MÉDIA ENTRE 40 E 60 CM


- 1 - CALÇADA EM PAVER ESP= 8CM
- 2 - BASE REGULARIZADA COM PÓ DE PEDRA PARA RECEBIMENTO DE PAVER
- 3 - FIMCINHA EM CONCRETO/ LINHA GUIA
- 4 - GRAMA EM PLACAS
- 5 - ARBUSTO COM ALTURA MÉDIA ENTRE 40 E 60 CM

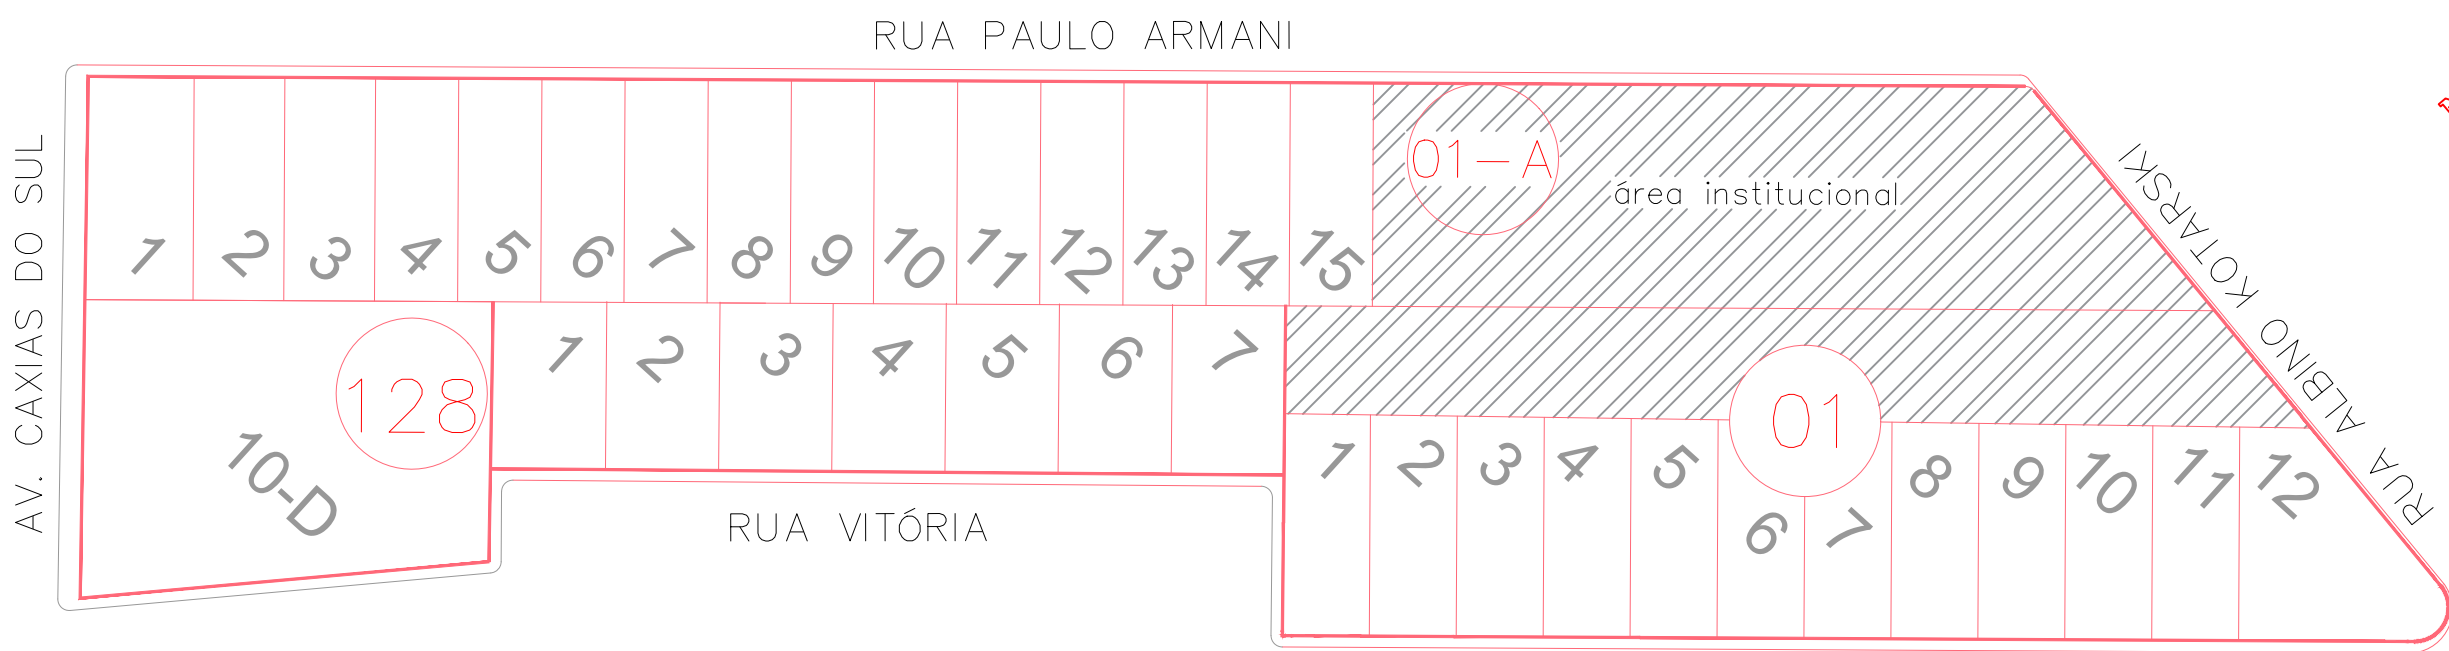


LOCALIZAÇÃO COHAPAR
ESCALA 1:1000

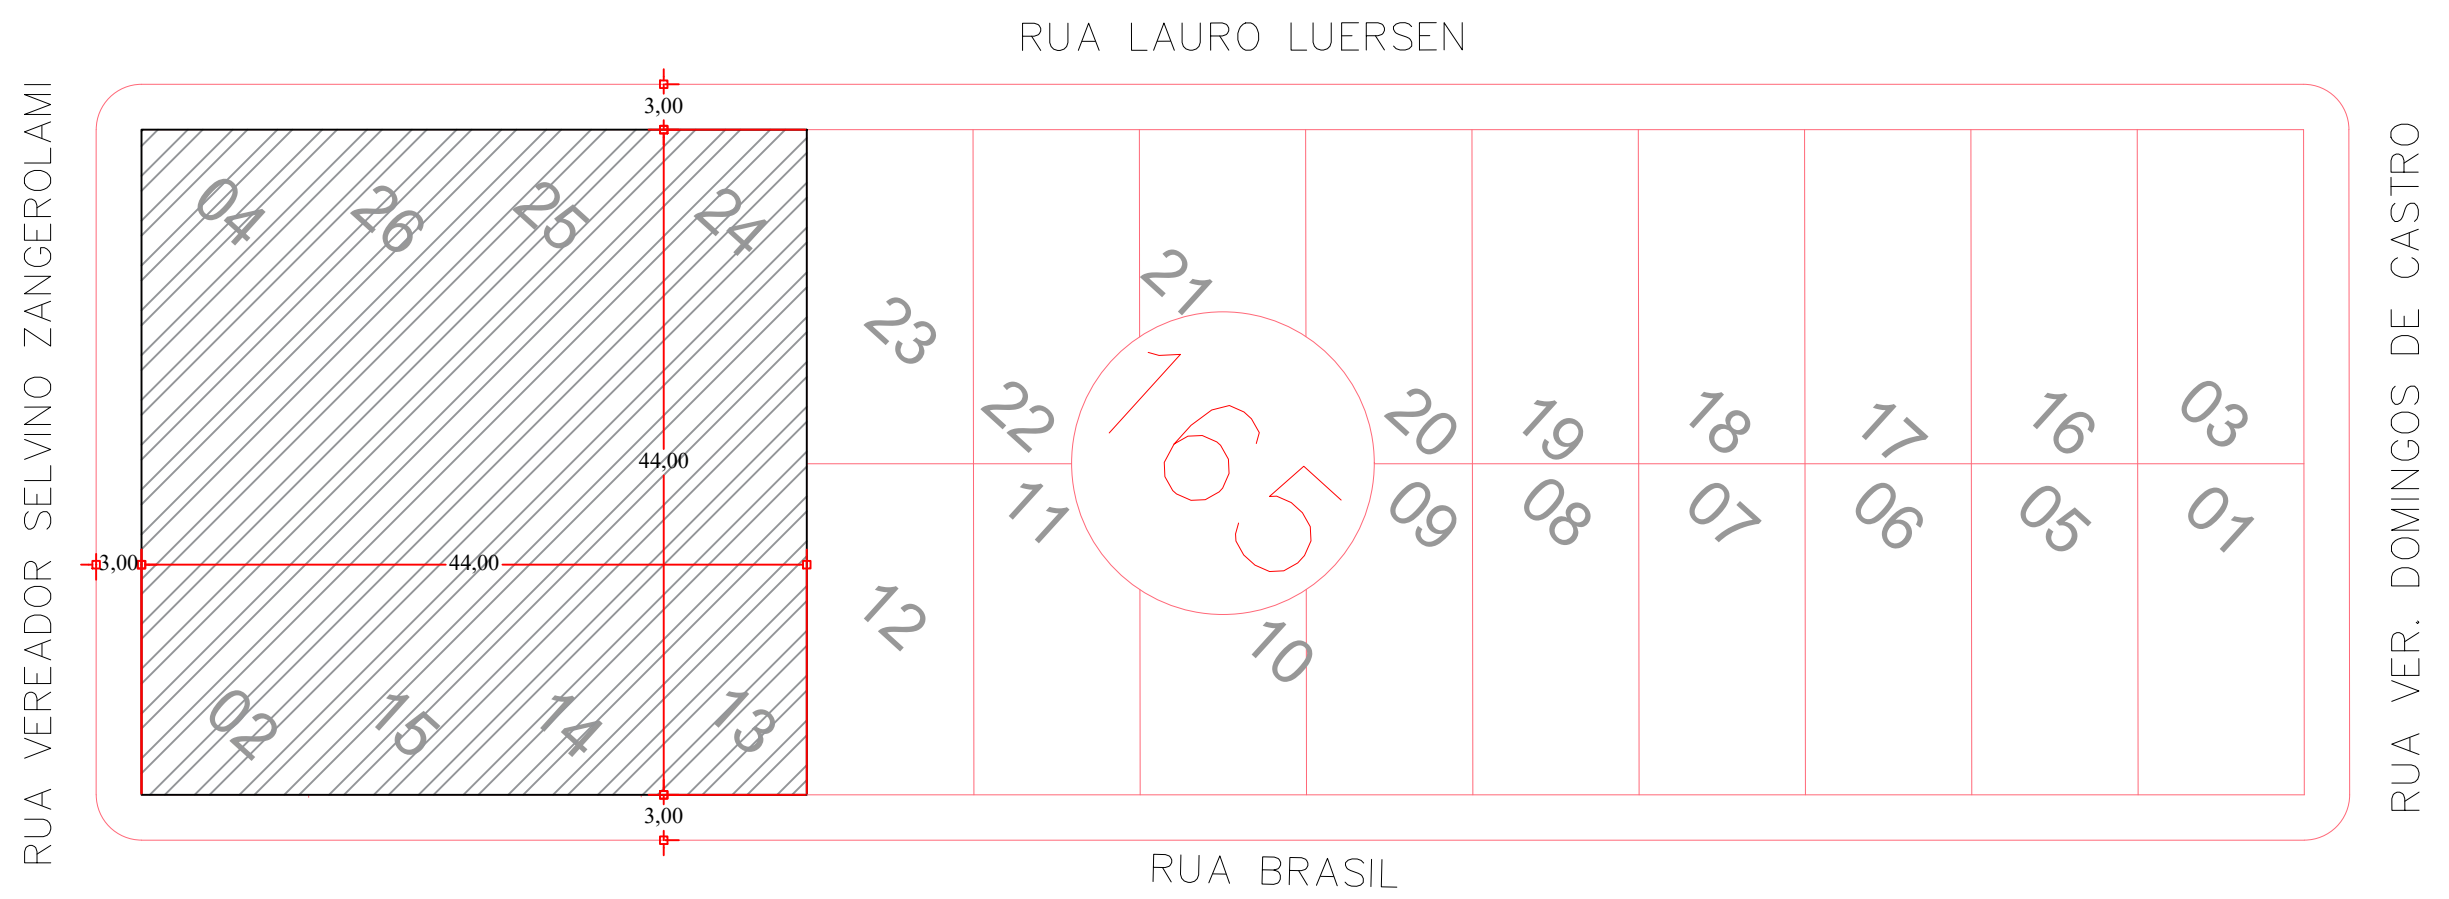


LOCALIZAÇÃO SOL NASCENTE
ESCALA 1:1000

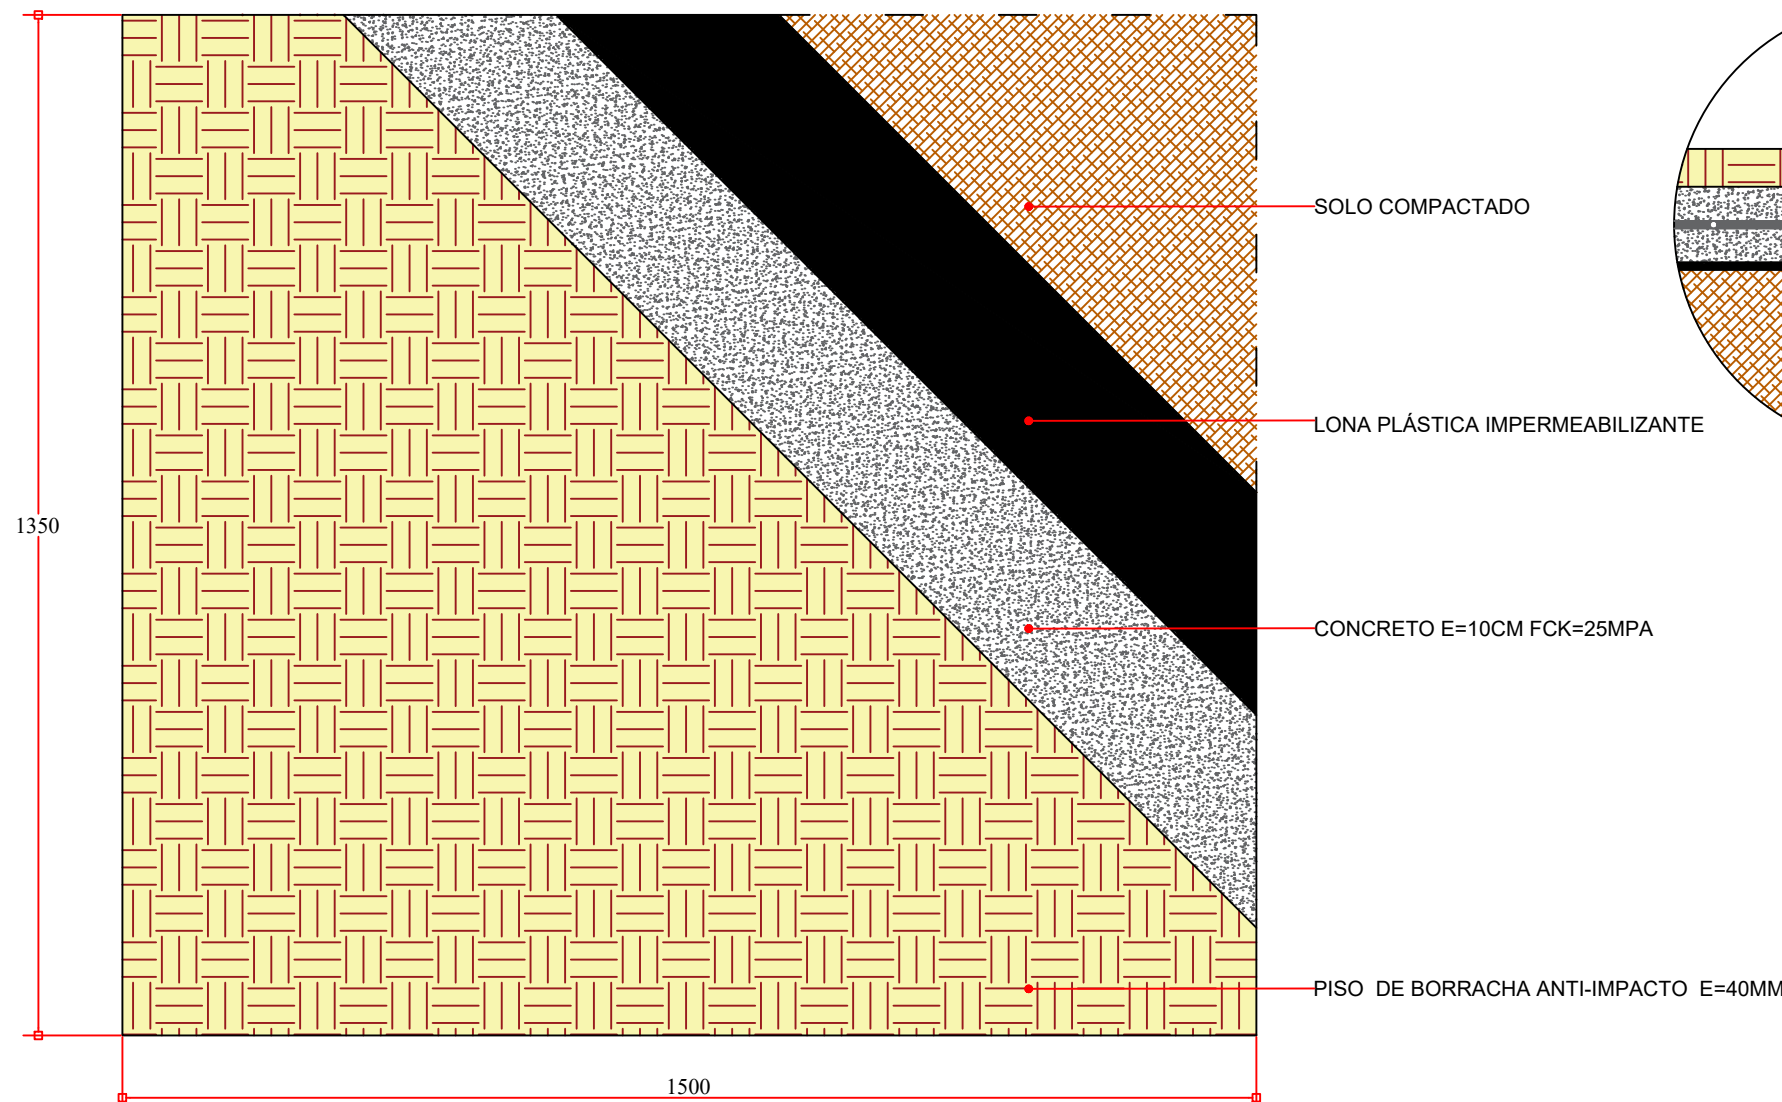


DETALHAMENTO LAJE - BRINQUEDO
ESCALA 1:1000

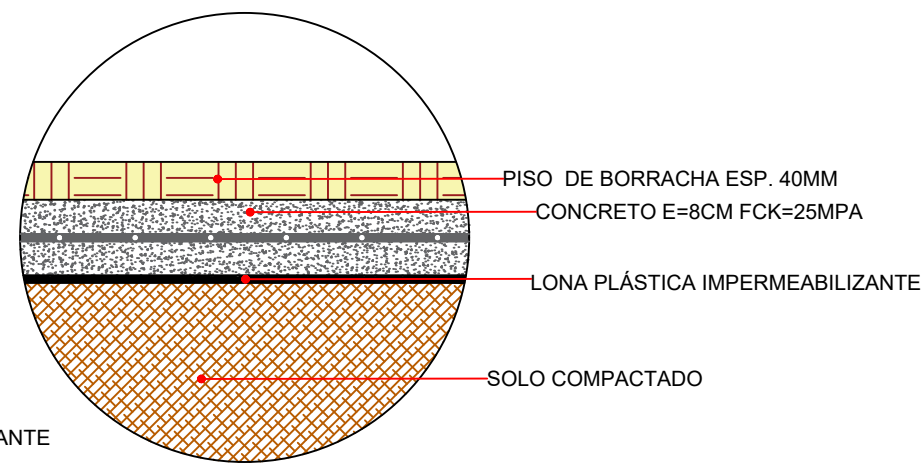


PERFIL CORTE
SEM ESCALA

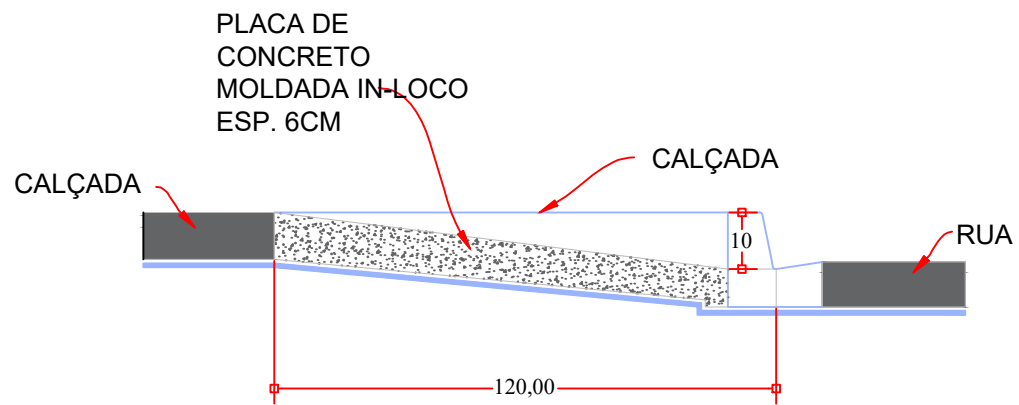

RAMPA DE ACESSO -CORTE

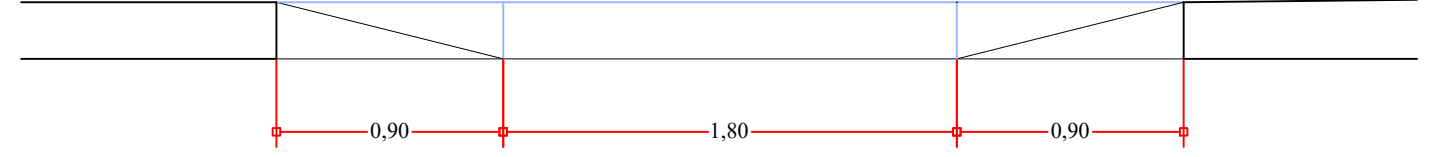

RAMPA DE ACESSO - FRONTAL

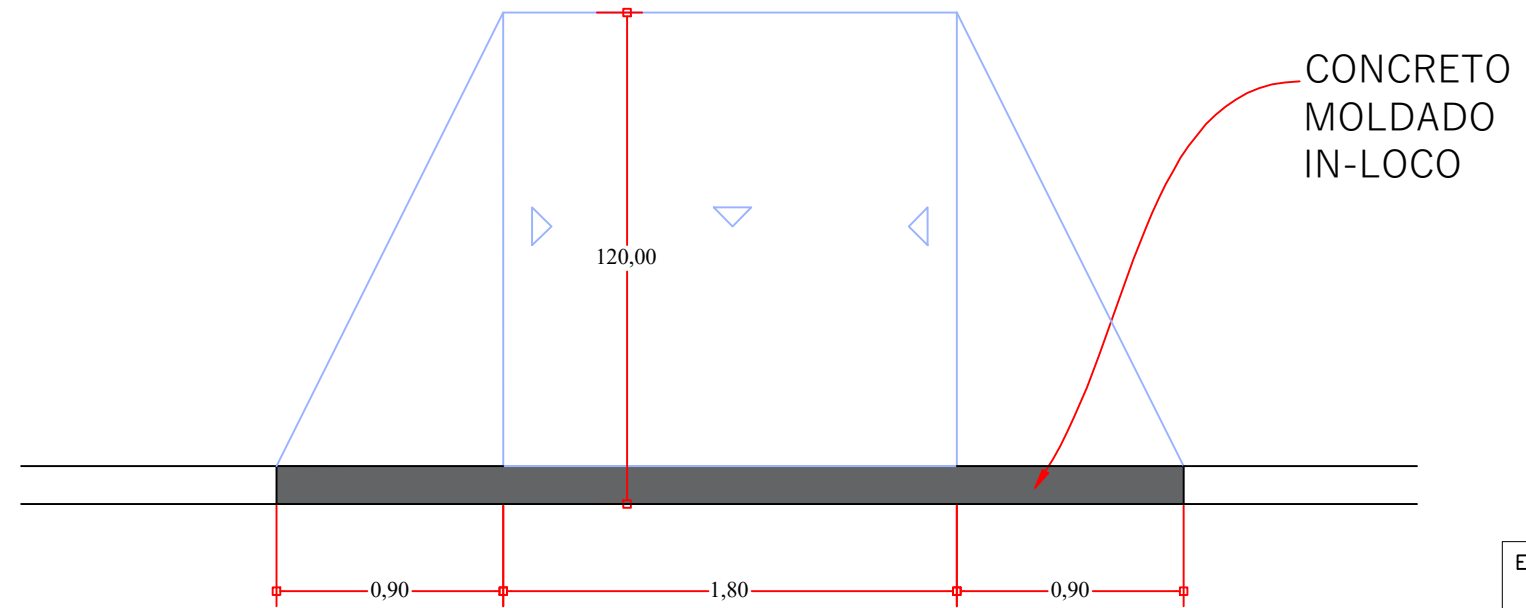

RAMPA DE ACESSO P.N.E. MODELO 02

LEGENDA PAISAGISMO				
SÍMBOLO	NOME POPULAR	NOME CIENTÍFICO	PORTE	DIM/ COVA
	GRAMA ESMERALDA	ZOYSIA JAPONICA	PLACA	DIRETAMENTE SOBRE O SOLO PREPARADO
	PINGO-DE-OURO	DURANTA ERECTA AUREA	40 A 60 CM	DIRETAMENTE SOBRE O SOLO PREPARADO

NOTAS				
1. CONFERIR AS MEDIDAS IN-LOCO.				
0	EMIÇÃO DO PROJETO	NOV/21	-	-
REV.	MODIFICAÇÃO	DATA	VERIF.	APROV.

ESPAÇO ÓRGÃOS PÚBLICOS

APROVADO MUNICÍPIO DE PLANALTO

ROBERTO ALOYSIO GOERGEN
ENG. CIVIL - CREA PR 94.015/D

PREFEITURA MUNICIPAL DE PLANALTO

OBRA: **REVITALIZAÇÃO PRAÇA MUNICIPAL**

PROPRIETÁRIO: PREFEITURA MUNICIPAL DE PLANALTO
CNPJ: 78.460.526/0001-16

AUTOR DO PROJETO: ROBERTO ALOYSIO GOERGEN
ENGENHEIRO CIVIL - CREA PR 94.015/D

ASSINATURA: _____

PRANCHA: **PROJETO URBANISTICO**
DETALHES

ARQUIVO: ProjetoUrbanisticoPraça.dwg

DESENHO: RG

DATA: MAIO/2022

ESCALA: ESPECIFICADO

REVISÃO: 00

SEQUÊNCIA: **01/05**