



1 PROJETO GEOMÉTRICO
ESCALA: 1:50

1. REFORÇO DE BASE COM RACHÃO
2. ÁREA DE INTERVENÇÃO: 91,25m²
3. REMOÇÃO DE PAVIMENTO POLIÉDRICO
4. REFORÇO DE BASE COM RACHÃO
5. BASE DE BRITA GRADUADA
6. IMPRIMAÇÃO

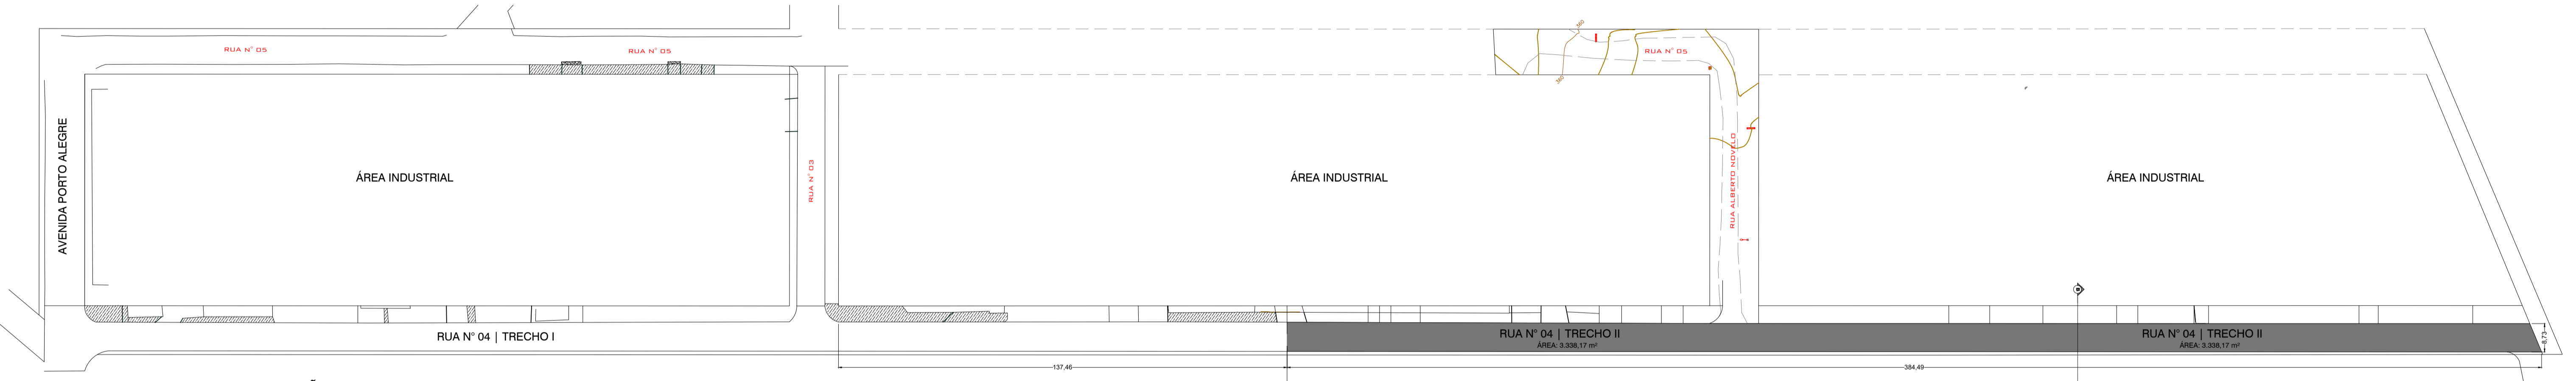

2 PROJETO DE PAVIMENTAÇÃO
ESCALA: 1:50

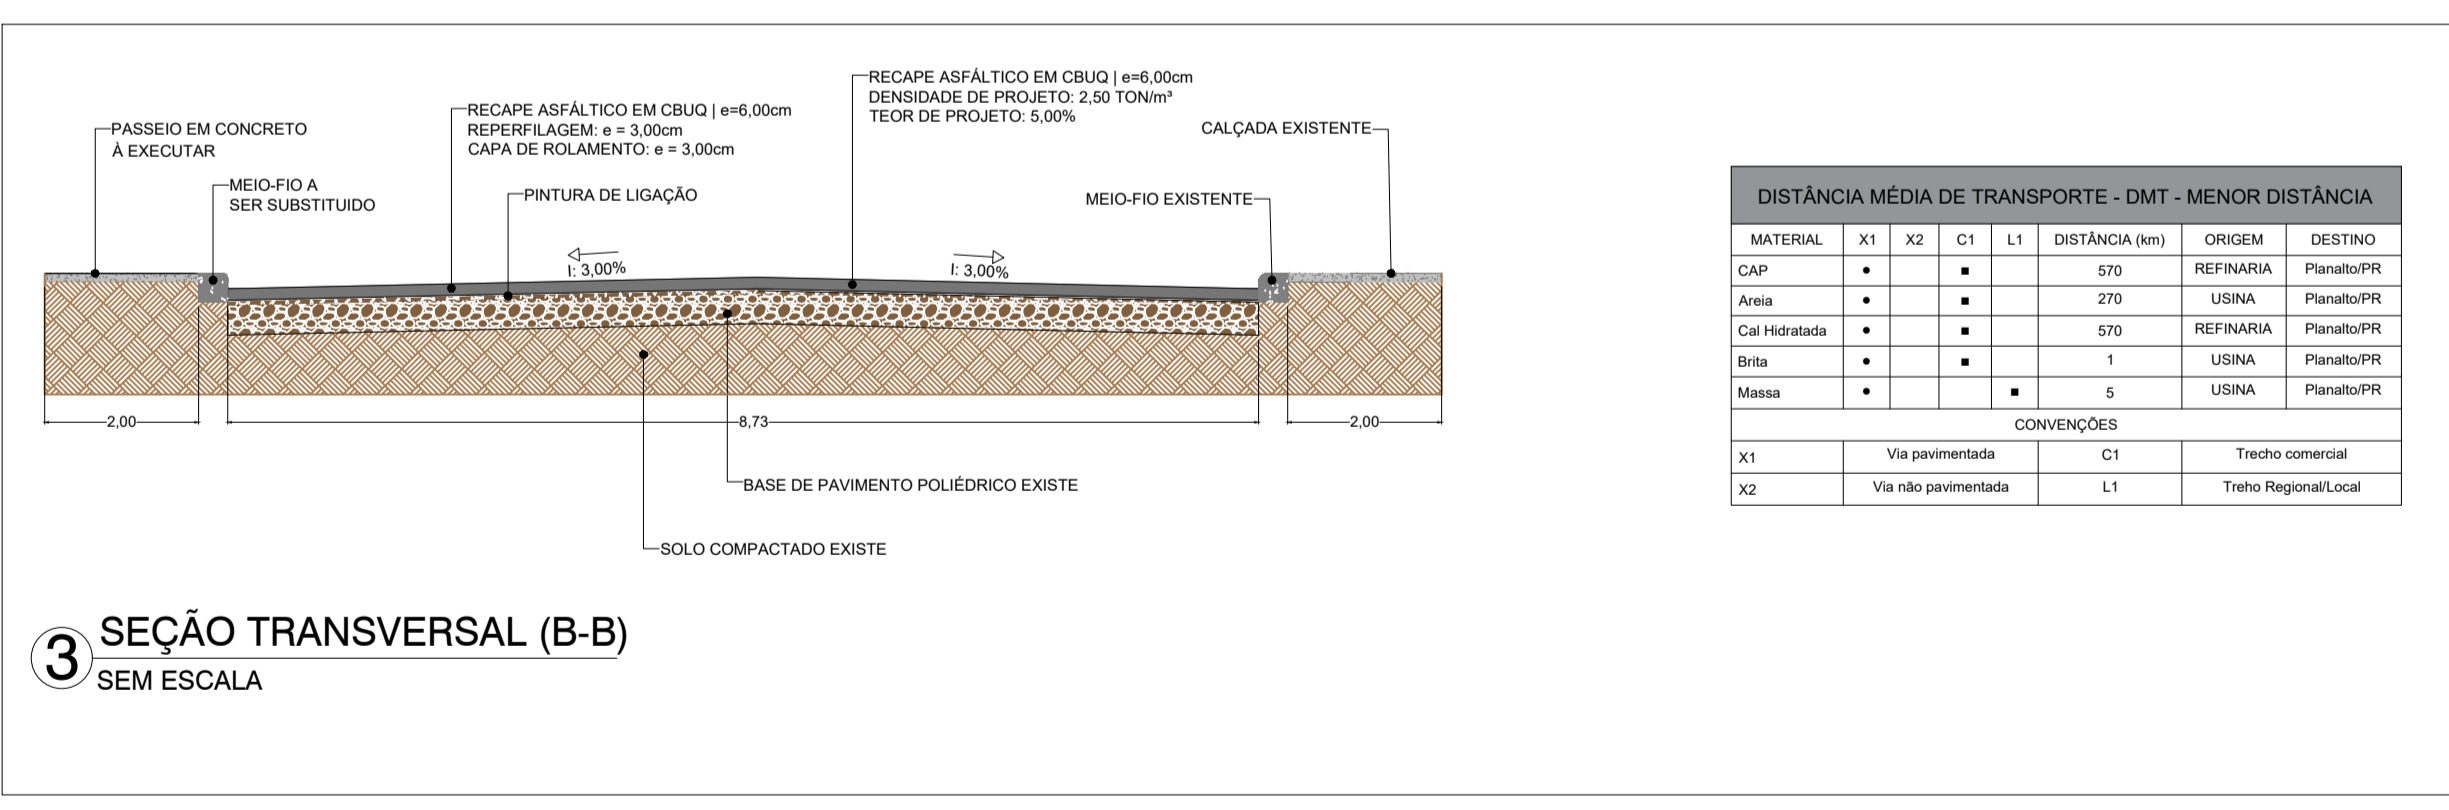

3 SEÇÃO TRANSVERSAL (B-B)
SEM ESCALA

DISTÂNCIA MÉDIA DE TRANSPORTE - DMT - MENOR DISTÂNCIA						
MATERIAL	X1	X2	C1	L1	DISTÂNCIA (em)	ORIGEM / DESTINO
Cap	•	•			570	REFINARIA / PlanaltoPR
Areia	•	•			270	USINA / PlanaltoPR
Cal Hidratada	•	•			570	REFINARIA / PlanaltoPR
Brita	•	•			1	USINA / PlanaltoPR
Massa	•	•			5	USINA / PlanaltoPR

CONVENÇÕES			
X1	Via pavimentada	C1	Trecho comercial
X2	Via não pavimentada	L1	Trecho Regional/Local

ESTATÍSTICA:	
ÁREA DE PAVIMENTAÇÃO EM CBUQ	3.338,17 m²
REMOÇÃO E SUBSTITUIÇÃO DE MEIO-FIO	750,24 m
ÁREA DE CALÇADA EM CONCRETO	751,00 m²
PISO TÁTIL (750,24x0,20m)	75,025 m²
FTP - FAIXA DE TRAVESSIA DE PEDESTRES 17,60m²/FTP --> 17,60m²x3 = 52,80m²	52,80 m²
FAIXA DE RETENÇÃO (1,76m²x3)	5,28 m²
LFO - LINHA DIV. DE FLUXO (329,5mx0,10)	34,53 m²
ÁREA DE SINALIZAÇÃO	92,61 m²
ÁREA DE REFORÇO DE BASE	91,25 m²
ÁREA DE BRITA GRADUADA (BGS)	91,25 m²

MUNICÍPIO DE PLANALTO
 CNPJ: 76.460.526/0001-16
 PRAÇA SÃO FRANCISCO DE ASSIS, 1583
 FONE: (46) 3555-8100 FAX: (46) 3555-8101
 CEP: 85.750-000 - PLANALTO - PARANÁ

RESPONSÁVEL TÉCNICO: ALEXANDRE CARDOSO ENGENHEIRO CIVIL CREA PR-170458/D	PREFEITO: LUIZ CARLOS BONI PREFEITO MUNICIPAL
PROJETO: RECAPEAMENTO ASFÁLTICO EM CBUQ	
OBRA: RECAPEAMENTO ASFÁLTICO EM DIVERSAS RUAS DO PERÍMETRO URBANO	
LOCAL: RUA N° 04 - INDUSTRIAL	
REFERÊNCIAS: PROJETO GEOMÉTRICO PROJETO DE PAVIMENTAÇÃO TRECHO II	ESCALA INDICADAS PRANCHA 01 DATA 29/04/2025

Única