


1 PROJETO GEOMÉTRICO
ESCALA: 1:50

- ARRANCAMENTO, ALINHAMENTO E SUBSTITUIÇÃO DE MEIO-FIO EXTENSÃO: 750,24m
- ARRANCAMENTO, ALINHAMENTO E SUBSTITUIÇÃO DE MEIO-FIO EXTENSÃO: 750,24m
- IMPLANTANDO DE BOCA DE LOBO. IMPLANTANDO DE REDE DE DRENAGEM PLUVIAL.
 - A) 01 UN. DE BOCA DE LOBO
 - B) 12 m. TUBO COM DIÂMETRO DE 400MM
- 1. ÁREA DE INTERVENÇÃO: 116,16m²
- 2. REMOÇÃO DE PAVIMENTO POLIÉDRICO
- 3. REFORÇO DE BASE COM RACHÃO
- 4. BASE DE BRITA GRADUADA
- 5. IMPLANTAÇÃO
- 1. ÁREA DE INTERVENÇÃO: 133,90m²
- 2. REMOÇÃO DE PAVIMENTO POLIÉDRICO
- 3. REFORÇO DE BASE COM RACHÃO
- 4. BASE DE BRITA GRADUADA
- 5. IMPLANTAÇÃO

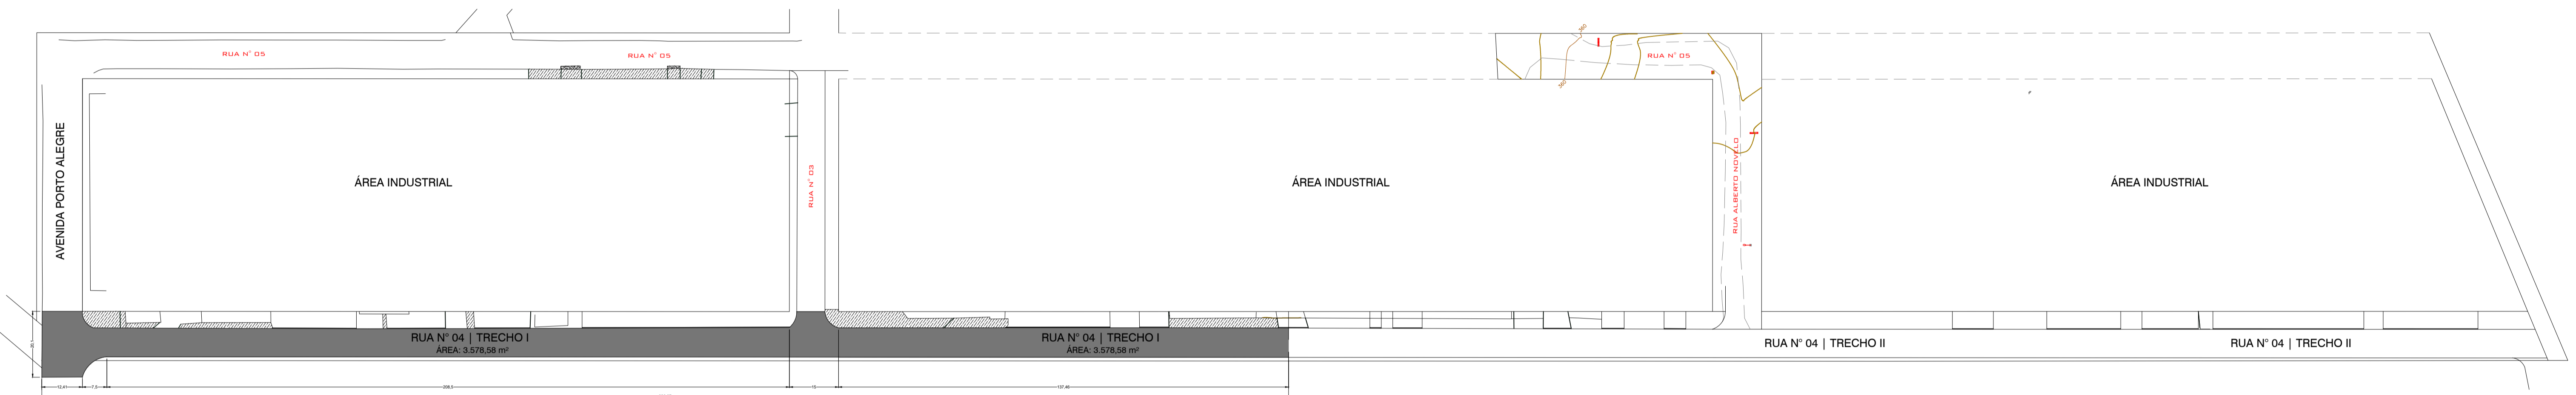


2 PROJETO DE PAVIMENTAÇÃO
ESCALA: 1:50

RUA N° 04 | TRECHO I
ÁREA: 3.578,58 m²

RUA N° 04 | TRECHO I
ÁREA: 3.578,58 m²

RUA N° 04 | TRECHO II

RUA N° 04 | TRECHO II

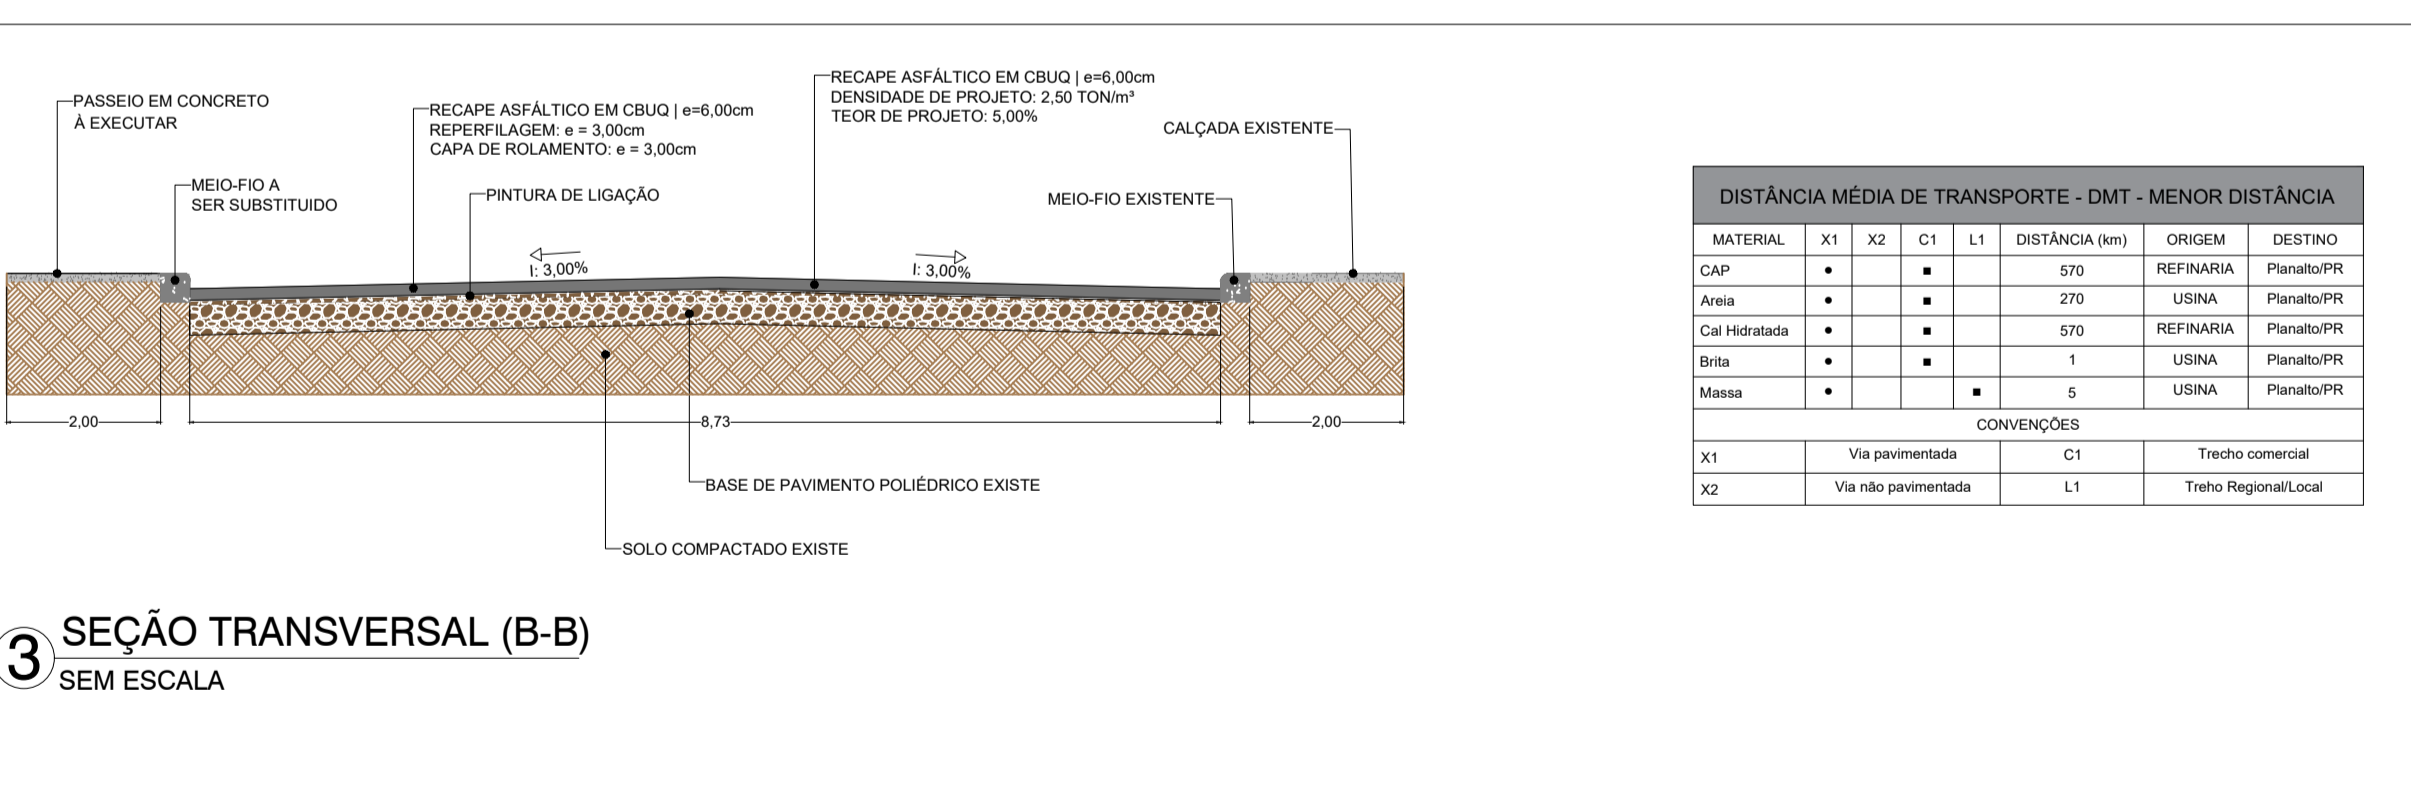

3 SEÇÃO TRANSVERSAL (B-B)
SEM ESCALA

ESTATÍSTICA:

ÁREA DE PAVIMENTAÇÃO EM CBUQ	3.578,58 m ²
REMOÇÃO E SUBSTITUIÇÃO DE MEIO-FIO	750,24 m
ÁREA DE CALÇADA EM CONCRETO	751,00 m ²
PISO TÁTIL (750,24x0,20m)	75,025 m ²
FTP - FAIXA DE TRAVESSIA DE PEDESTRES 17,60m ² /FTP --> 17,60m ² x3 = 52,80m ²	52,80 m ²
FAIXA DE RETENÇÃO (1,76m ² x3)	5,28 m ²
LFO - LINHA DIV. DE FLUXO (329,5mx0,10)	34,53 m ²
ÁREA DE SINALIZAÇÃO	92,61 m ²
ÁREA DE REFORÇO DE BASE	250,08 m ²
ÁREA DE BRITA GRADUADA (BGS)	250,08 m ²

MUNICÍPIO DE PLANALTO
 CNPJ: 76.460.526/0001-16
 PRAÇA SÃO FRANCISCO DE ASSIS, 1583
 FONE: (46) 3555-8100 FAX: (46) 3555-8101
 CEP: 85.750-000 - PLANALTO - PARANÁ

RESPONSÁVEL TÉCNICO: ALEXANDRE CARDOSO ENGENHEIRO CIVIL CREA PR-170458/D	PREFEITO: LUIZ CARLOS BONI PREFEITO MUNICIPAL
PROJETO: RECAPEAMENTO ASFÁLTICO EM CBUQ	
OBRA: RECAPEAMENTO ASFÁLTICO EM DIVERSAS RUAS DO PERÍMETRO URBANO	
LOCAL: RUA N° 04 - INDUSTRIAL	
REFERÊNCIAS PROJETO GEOMÉTRICO PROJETO DE PAVIMENTAÇÃO TRECHO I	ESCALA INDICADAS PRANCHA 01 DATA 29/04/2025

Única