


MUNICÍPIO DE PLANALTO
SEM ESCALA



ESTADO DO PARANÁ
SEM ESCALA

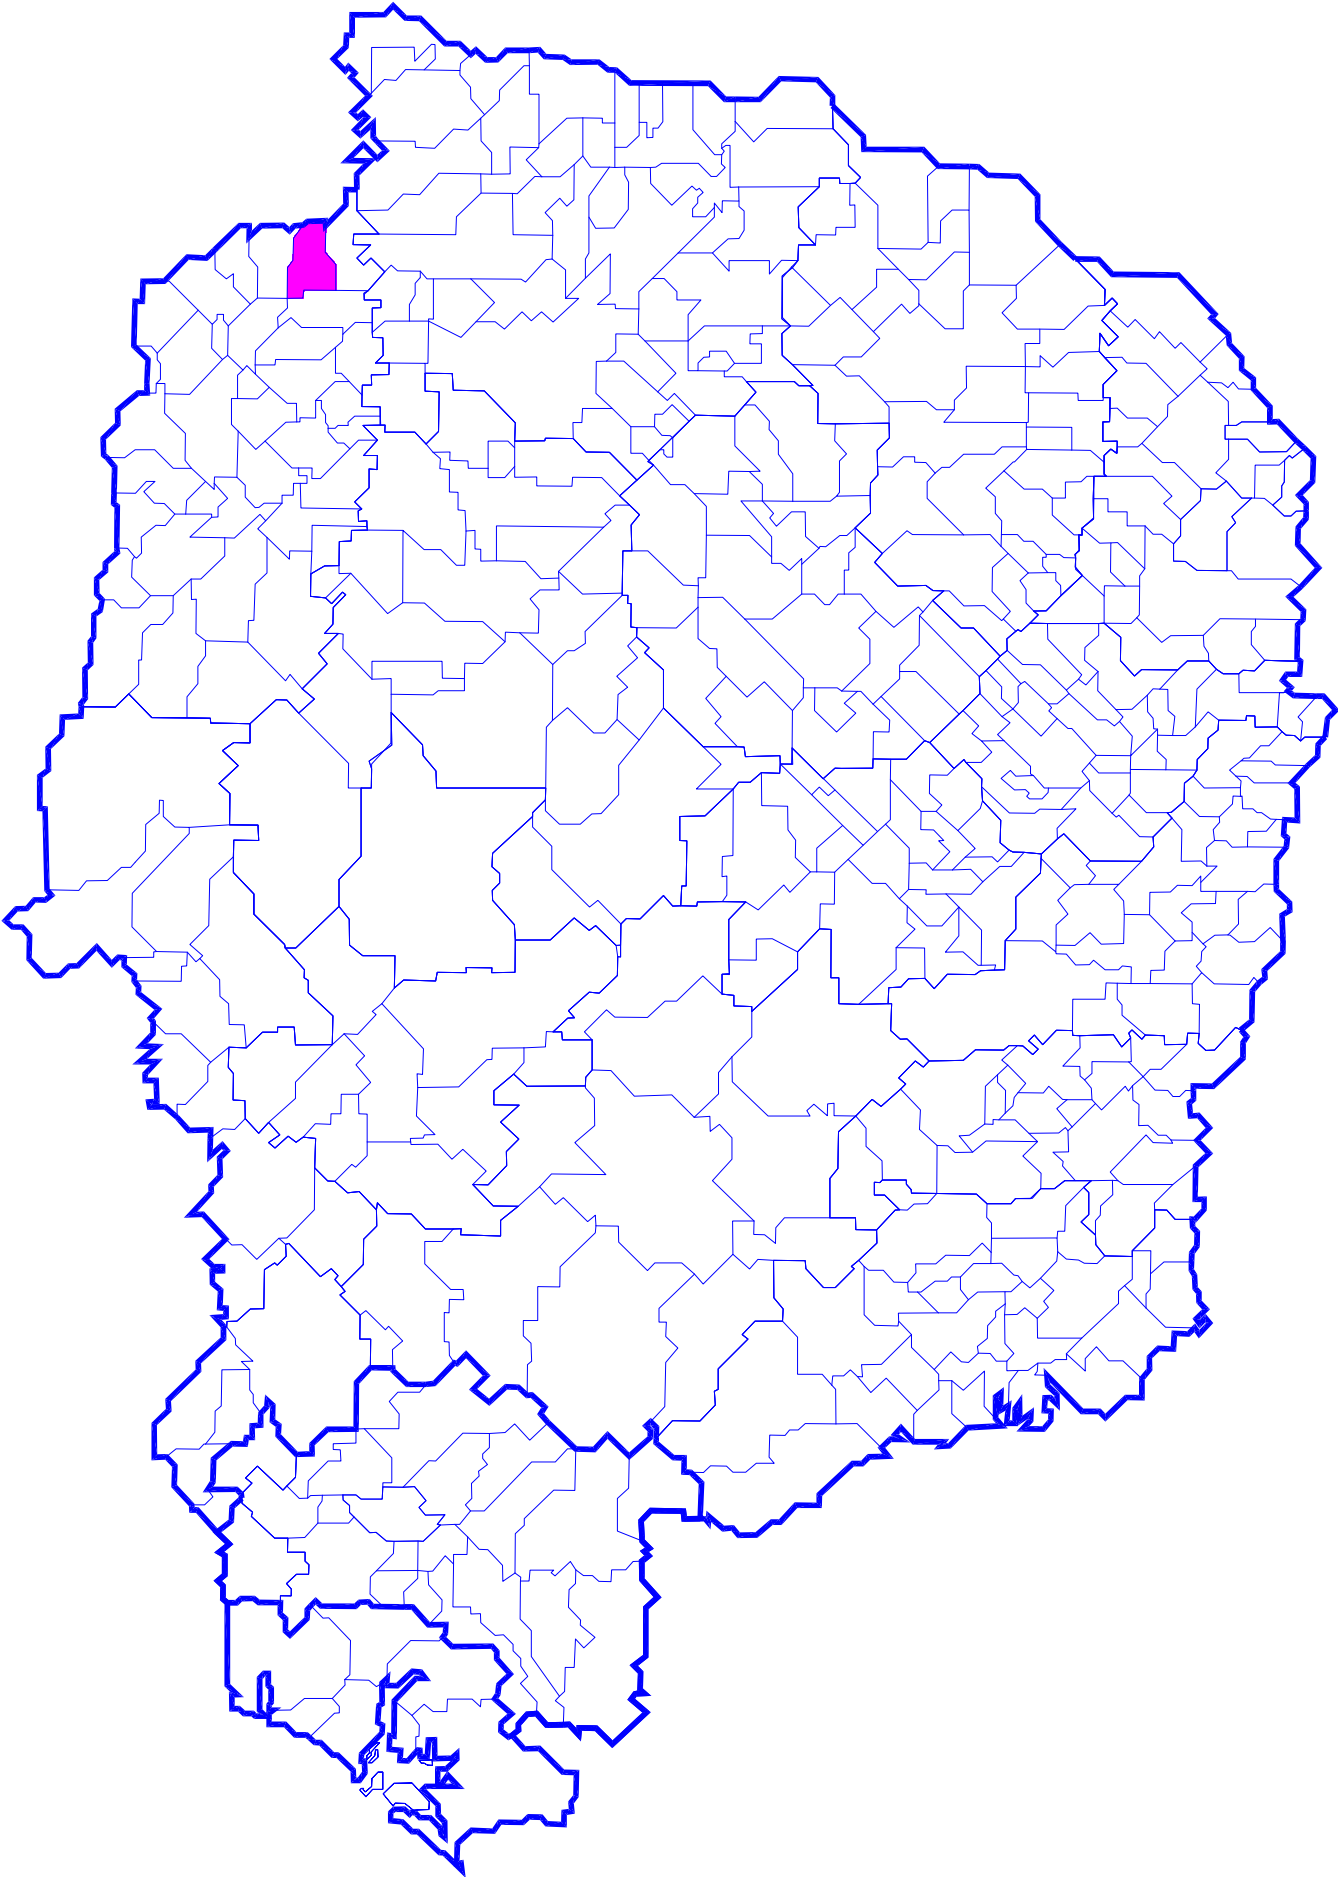

LOCALIZAÇÃO DO TRECHO
SEM ESCALA

PREFEITURA		SAÚDE PÚBLICA	
INÁCIO JOSÉ WERLE PREFEITO MUNICIPAL		ROBERTO ALOYSIO GOERGEN ENGENHEIRO CIVIL CREA - PR 94015/D	
MUNICÍPIO DE PLANALTO		MUNICÍPIO DE PLANALTO	
CNPJ 76.460.526/0001-16 Praça São Francisco de Assis, 1583. Fones: (046) 3555-8100 - Fax: (046) 3555-8101 85750-000 - PLANALTO - PARANÁ ADMINISTRAÇÃO - PREFEITO INÁCIO JOSÉ WERLE			
PROPRIETÁRIO			
MUNICÍPIO DE PLANALTO			
OBRA EXECUÇÃO DE PAVIMENTAÇÃO ASFALTICA, COM BASE EM BRITA GRADUADA SIMPLES SOBRE PAVIMENTAÇÃO POLIÉTRICA		PRANC.	
LOCALIZAÇÃO TRECHO ENTRE A BR-163 E A COMUNIDADE DE LATEADO MUNIZ		01/13	
CONTEÚDO Planta de Localização			
DATA outubro de 2017	ESCALA INDICADA	EXTENSÃO 4.750,00m	DENUNCIANTE ARQ. EDSON RICARDO CADENR 4106876-8