



### DETALHE DE ENCAIXE COM O PAVIMENTO EXISTENTE

SEMI ESCALA

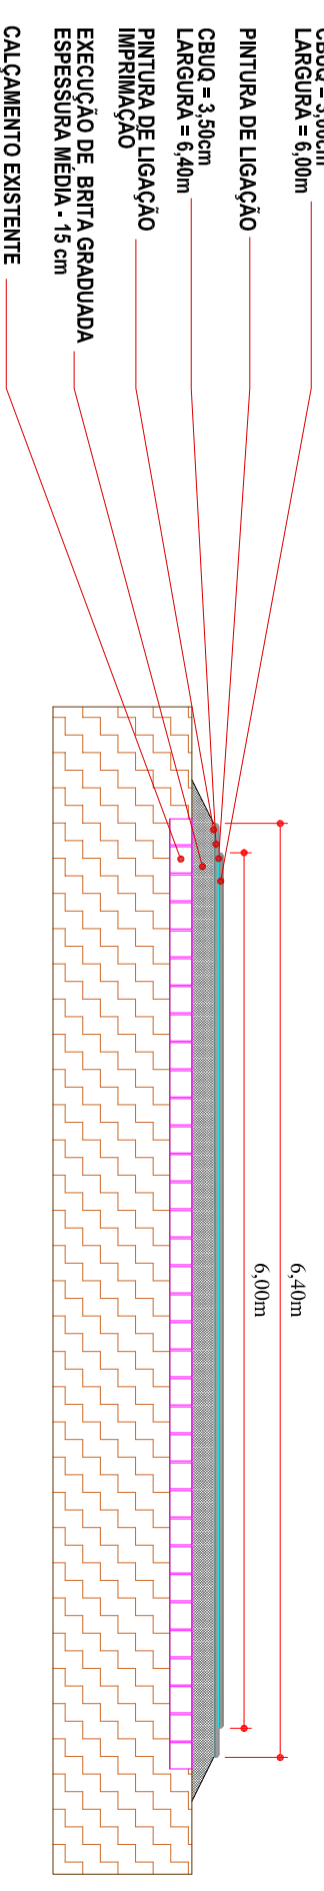


### DETALHE EXECUÇÃO

SEMI ESCALA

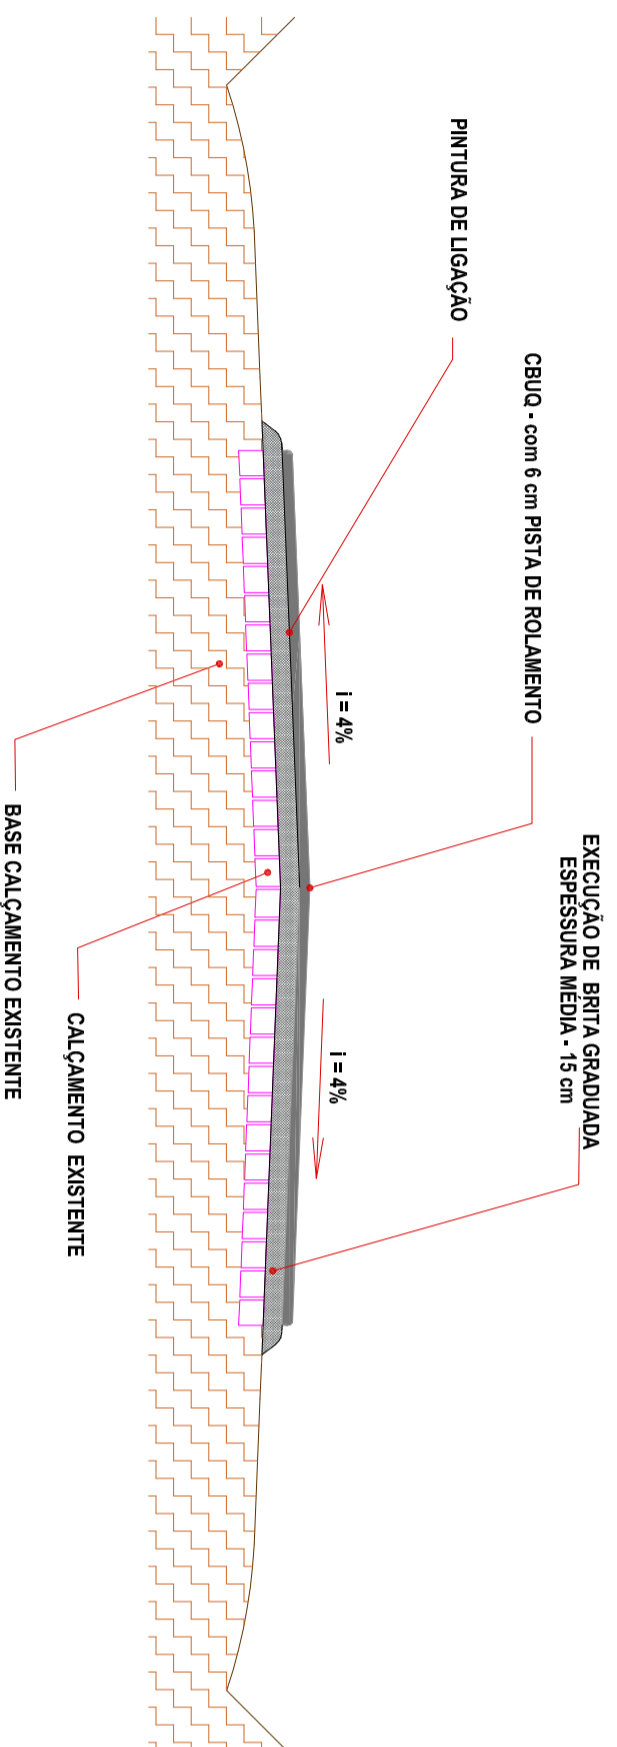


### SEÇÃO TRANSVERSAL 01 - EM TANGENTE

ESCALA 1/50

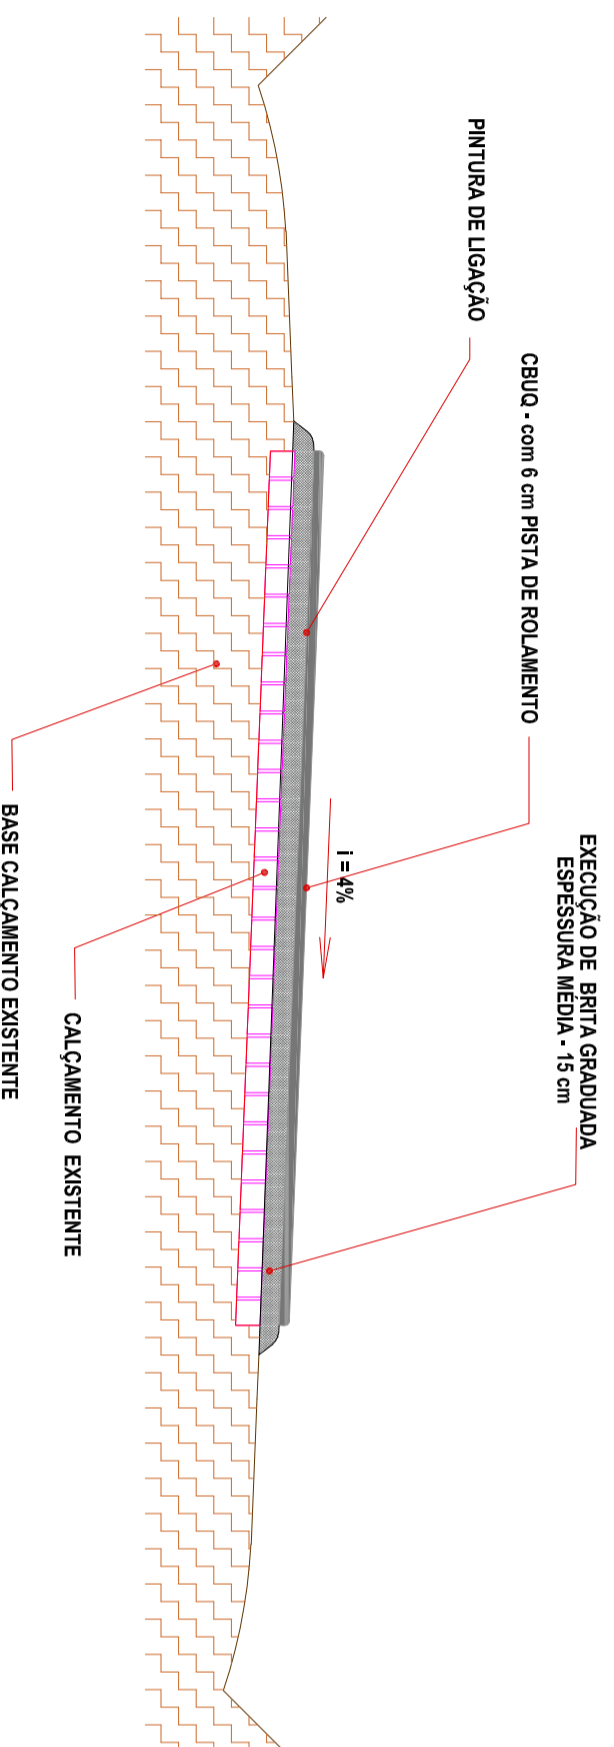

### SEÇÃO TRANSVERSAL 01 - EM CURVA

ESCALA 1/50

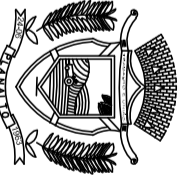PREFEITURA	SAÚDE PÚBLICA
	
INACIO JOSÉ WERLE PREFEITO MUNICIPAL	ROBERTO ALOYSIO GOBERGEN ENGENHEIRO CIVIL CREA - PR 94015/D
<b>MUNICÍPIO DE PLANALTO</b> CNPJ 76.460.526/0001-16 Praça São Francisco de Assis, 1583, 85750-000 - PLANALTO - PARANÁ Fones: (046) 3555-8100 - Fax: (046) 3555-8101 ADMINISTRAÇÃO - PREFEITO INACIO JOSÉ WERLE	
<b>MUNICÍPIO DE PLANALTO</b> PROPRIETÁRIO	
<b>PRANC.</b> PRANC.	
OBRAS EXECUÇÃO DE PAVIMENTAÇÃO ASFÁLTICA, COM BASE EM BRITA GRADUADA SIMPLES SOBRE PAVIMENTAÇÃO POLIDRICA	
LOCALIZAÇÃO TRECHO ENTRE A BR-163 E A CONJUNDADE DE LAITADO RANIZ	
CONTEÚDO <i>detalhamento das Seções Transversais</i>	<b>03/13</b>
DATA <i>outubro de 2017</i>	ESCALA <b>INDICADA</b>
	EXTENSÃO <b>4.750,00m</b>
	DESENHISTA ARQ. EDSON RICARDO CAD/PR-140878/8