



SINALIZAÇÃO VERTICAL - PLACA PARE



SINALIZAÇÃO VERTICAL - VELOCIDADE MÁXIMA NO TRECHO




SINALIZAÇÃO VERTICAL - VELOCIDADE MÁXIMA NO TRECHO



SINALIZAÇÃO VERTICAL - PONTE ESTREITA



SINALIZAÇÃO VERTICAL INTERSEÇÃO COM VIA PREFERENCIAL

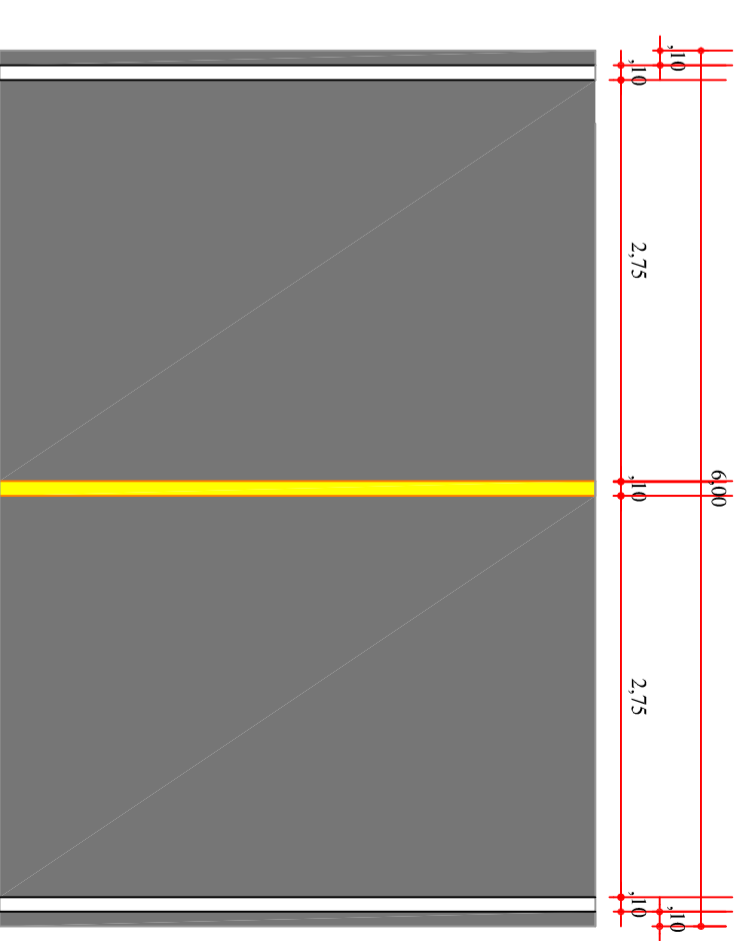

DETALHE PINTURA FAIXAS EM TODA EXTENSÃO ESCALA 1/50

DEFINIÇÃO	QUANTIDADE
PARE	2
VELOCIDADE MÁXIMA = 40 km/h	1
VELOCIDADE MÁXIMA =50 km/h	2
INTERSEÇÃO	2
PONTE ESTREITA	5
PREFEITURA	SAÚDE PÚBLICA

LEGENDA

<p>INACIO JOSÉ WERLE PREFEITO MUNICIPAL</p> <p>ROBERTO ALOYSIO GOERBGEN ENGENHEIRO CIVIL CREA - PR 94015/D</p> <p>MUNICÍPIO DE PLANALTO CNPJ 76.460.526/0001-16 Praça São Francisco de Assis, 1583, 85750-000 - PLANALTO - PARANÁ Fones: (046) 3555-8100 - Fax: (046) 3555-8101 ADMINISTRAÇÃO - PREFEITO INACIO JOSÉ WERLE</p>		PRANC.
<p>MUNICÍPIO DE PLANALTO</p> <p>OBRA EXECUÇÃO DE PAVIMENTAÇÃO ASFALTICA, COM BASE EM BRITA GRADUADA SIMPLES SOBRE PAVIMENTAÇÃO POLIÉDRICA</p> <p>LOCALIZAÇÃO TRECHO ENTRE A BR-163 E A COMUNIDADE LAZEARO MIRANZ</p> <p>CONTEUDO <i>detalhamento pintura faixas e sinalização vertical</i></p> <p>DATA <i>outubro de 2017</i></p>		O4/13
ESCALA: INDICADA	EXTENSÃO: 4.750,00m	DESENHISTA: ARQ. EDSON RICARDO CAD/PR-140878/8