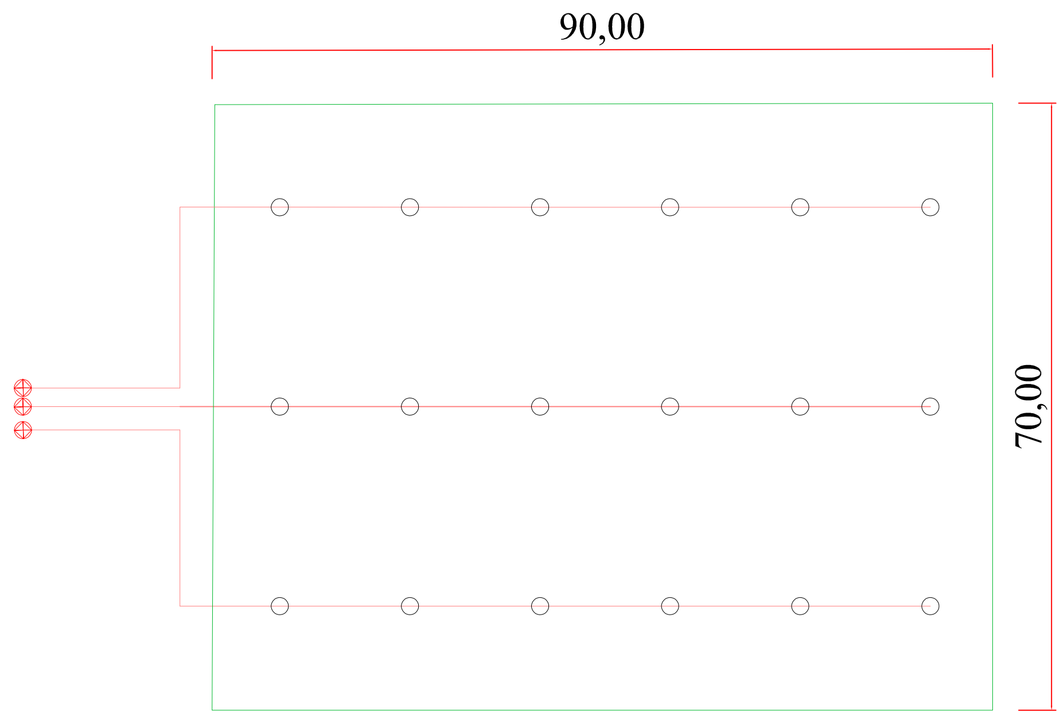

DISTRIBUIÇÃO ASPERSORES
SEM ESCALA

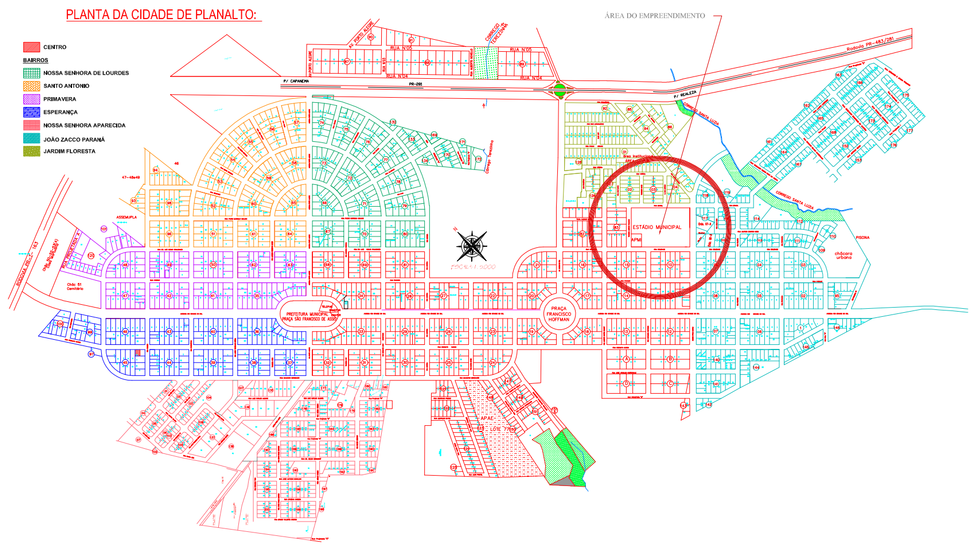

LOCALIZAÇÃO EM RELAÇÃO AO PERIMETRO URBANO
SEM ESCALA

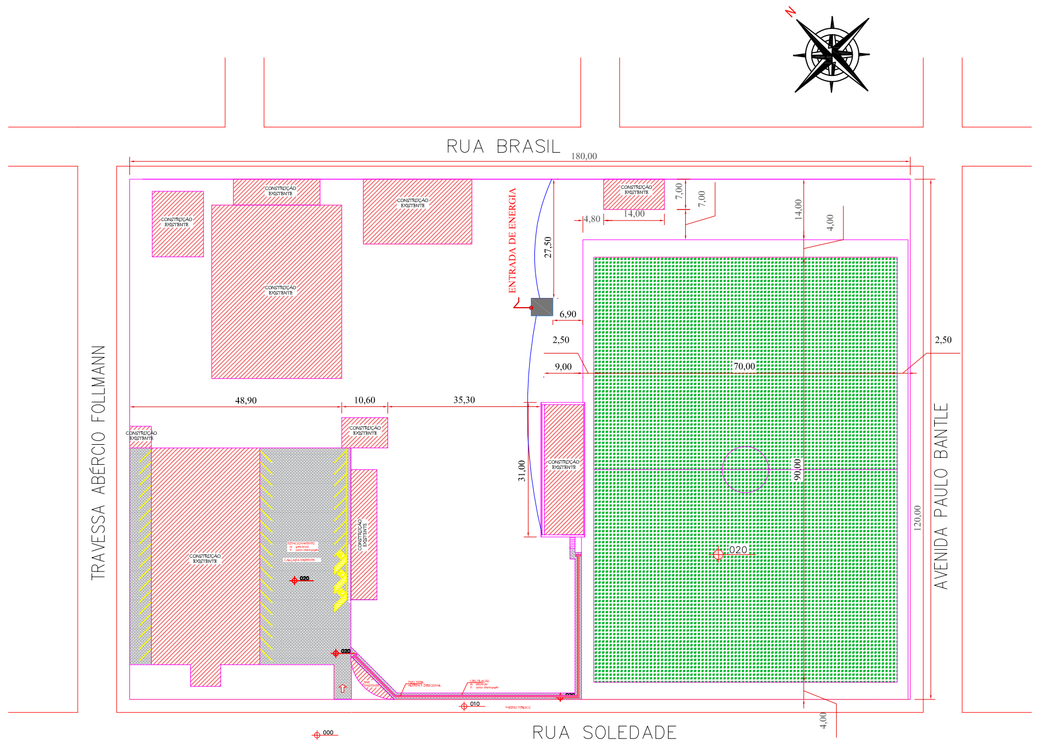

IMPLANTAÇÃO
ESCALA 1:500
CHÁCARA : 08
PLANALTO - PR

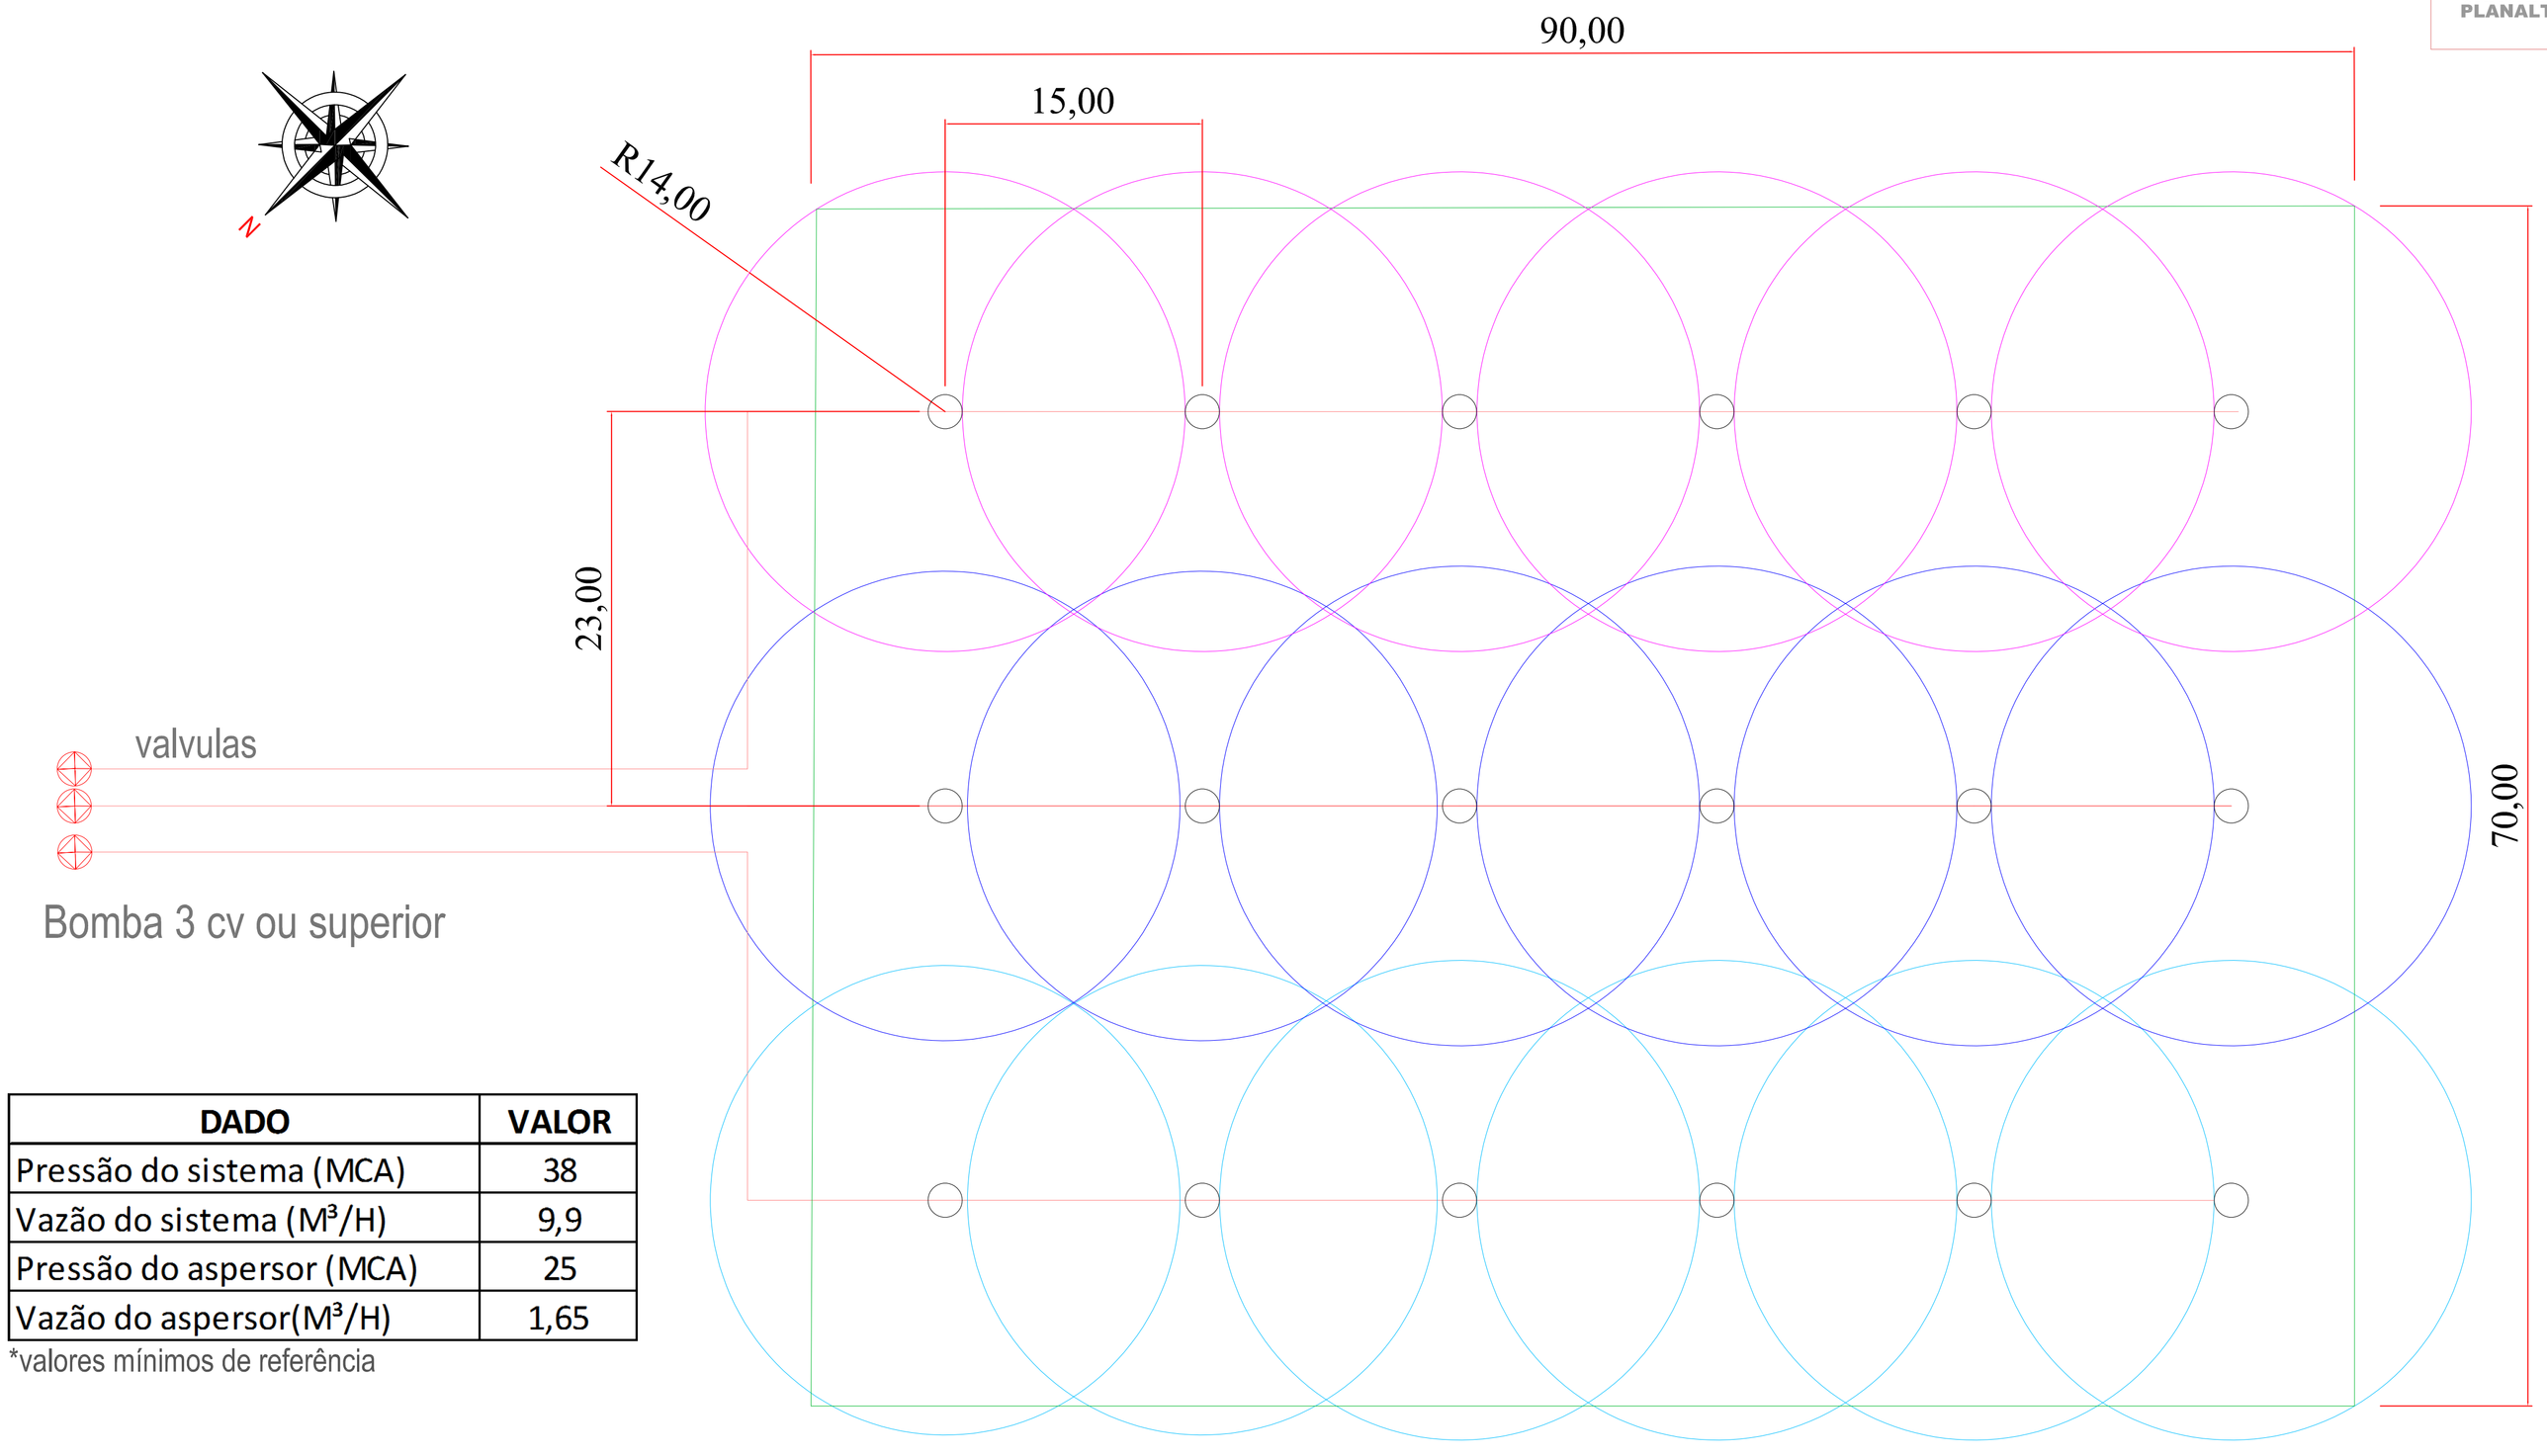

DADO	VALOR
Pressão do sistema (MCA)	38
Vazão do sistema (M³/H)	9,9
Pressão do aspersor (MCA)	25
Vazão do aspersor(M³/H)	1,65

*valores mínimos de referência

DETALHAMENTO ALCANCE
SEM ESCALA

RESUMO

O sistema prevê 03 (três) linhas com funcionamento individual, formada por 06 (seis) aspersores escamoteáveis rotores automatizados, totalizando 18 (dezoito) aspersores distribuidos paralelamente sobre o campo conforme croqui.

A tubulação a ser utilizada, deve estar dimensionada de acordo a suprir a necessidade da rede, de modo a não sofrer sobre-cargas ou danos futuros.

PREFEITURA

SAÚDE PÚBLICA

INÁCIO JOSÉ WERLE
PREFEITO MUNICIPAL

ROBERTO ALOYSIO GOERGEN
ENGENHEIRO CIVIL
CREA - PR 94015/D

MUNICÍPIO DE PLANALTO
CNPJ 76.460.526/0001-16
Praça São Francisco de Assis, 1583.
Fones: (046) 3555-8100 - Fax: (046) 3555-8101
85750-000 - PLANALTO - PARANÁ
ADM.: INÁCIO JOSÉ WERLE e EDSON G. SCHLOSSER

PROPRIETÁRIO
MUNICÍPIO DE PLANALTO

OBRA
SISTEMA DE IRRIGAÇÃO - ESTÁDIO MUNICIPAL

LOCALIZAÇÃO
MÓDULO ESPORTIVO ORLANDO ELIMAR KEGLER

CONTEÚDO
Projeto de instalação de sistema de irrigação por aspersores automatizados

ÚNICA

DATA: fevereiro de 2018
ESCALA: escala indicada
ÁREA: 6.300,00m²
DESENHO: ARQ. EDSON RICARDO

A1