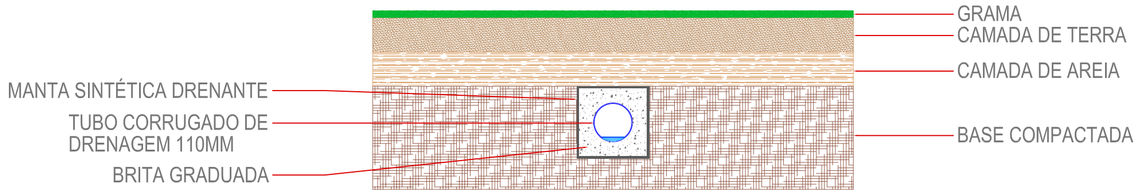

SESSÃO TRANSVERSAL
SEM ESCALA

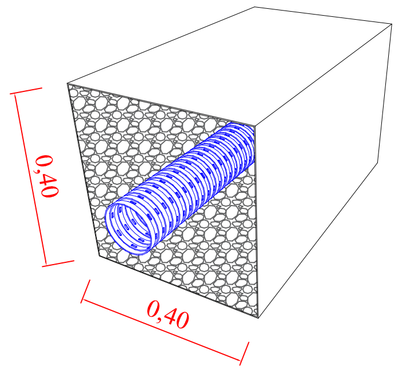

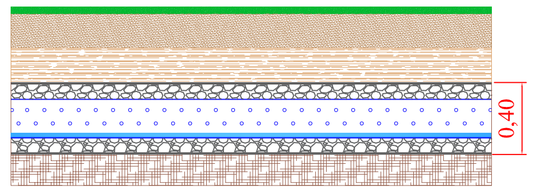

SESSÃO LONGITUDINAL
SEM ESCALA

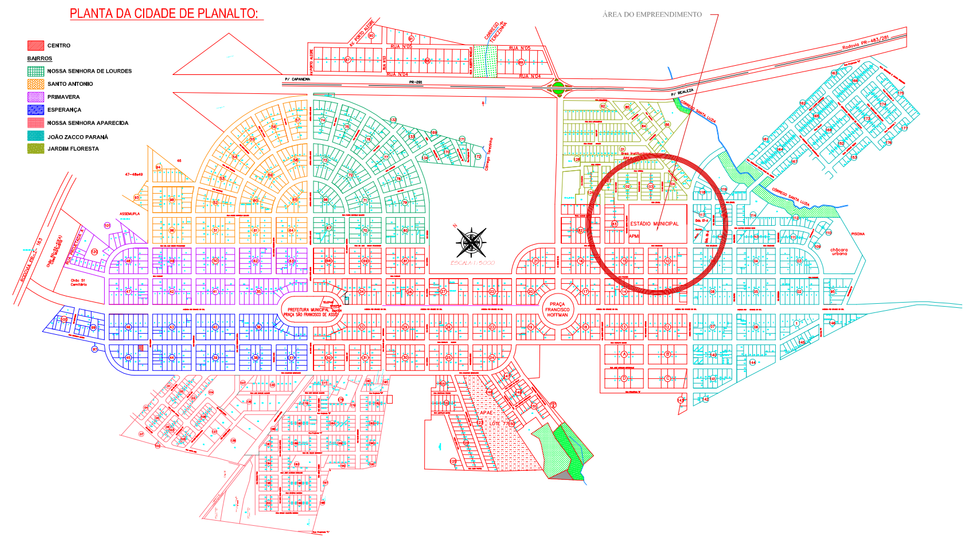

LOCALIZAÇÃO EM RELAÇÃO AO PERIMETRO URBANO
SEM ESCALA

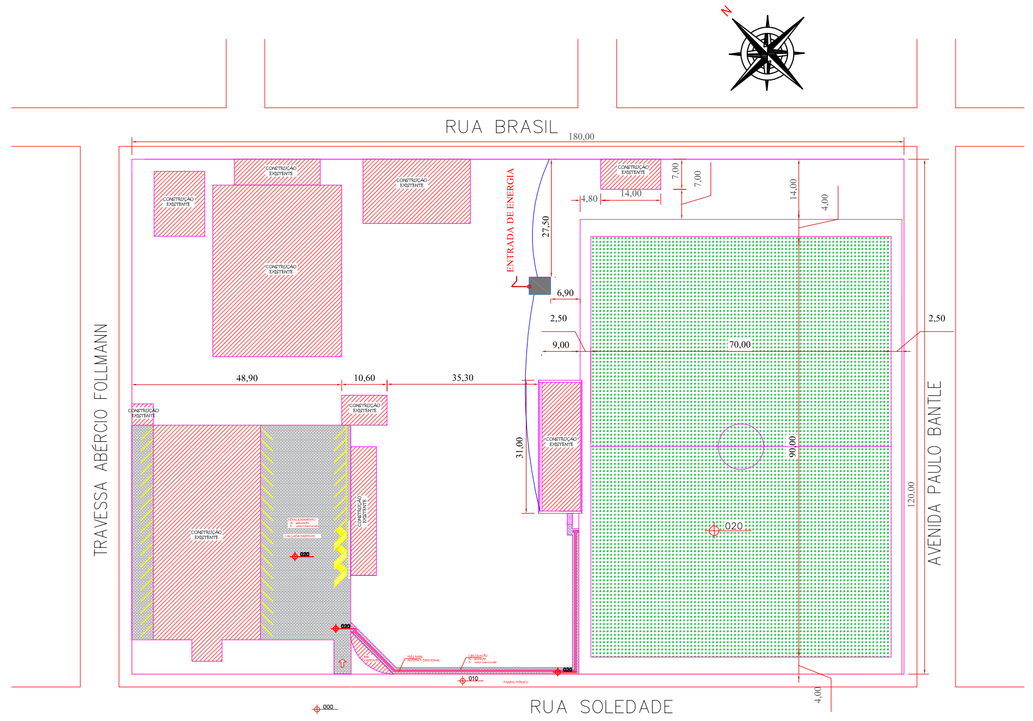

IMPLANTAÇÃO
ESCALA 1:500
CHÁCARA : 08
PLANALTO - PR

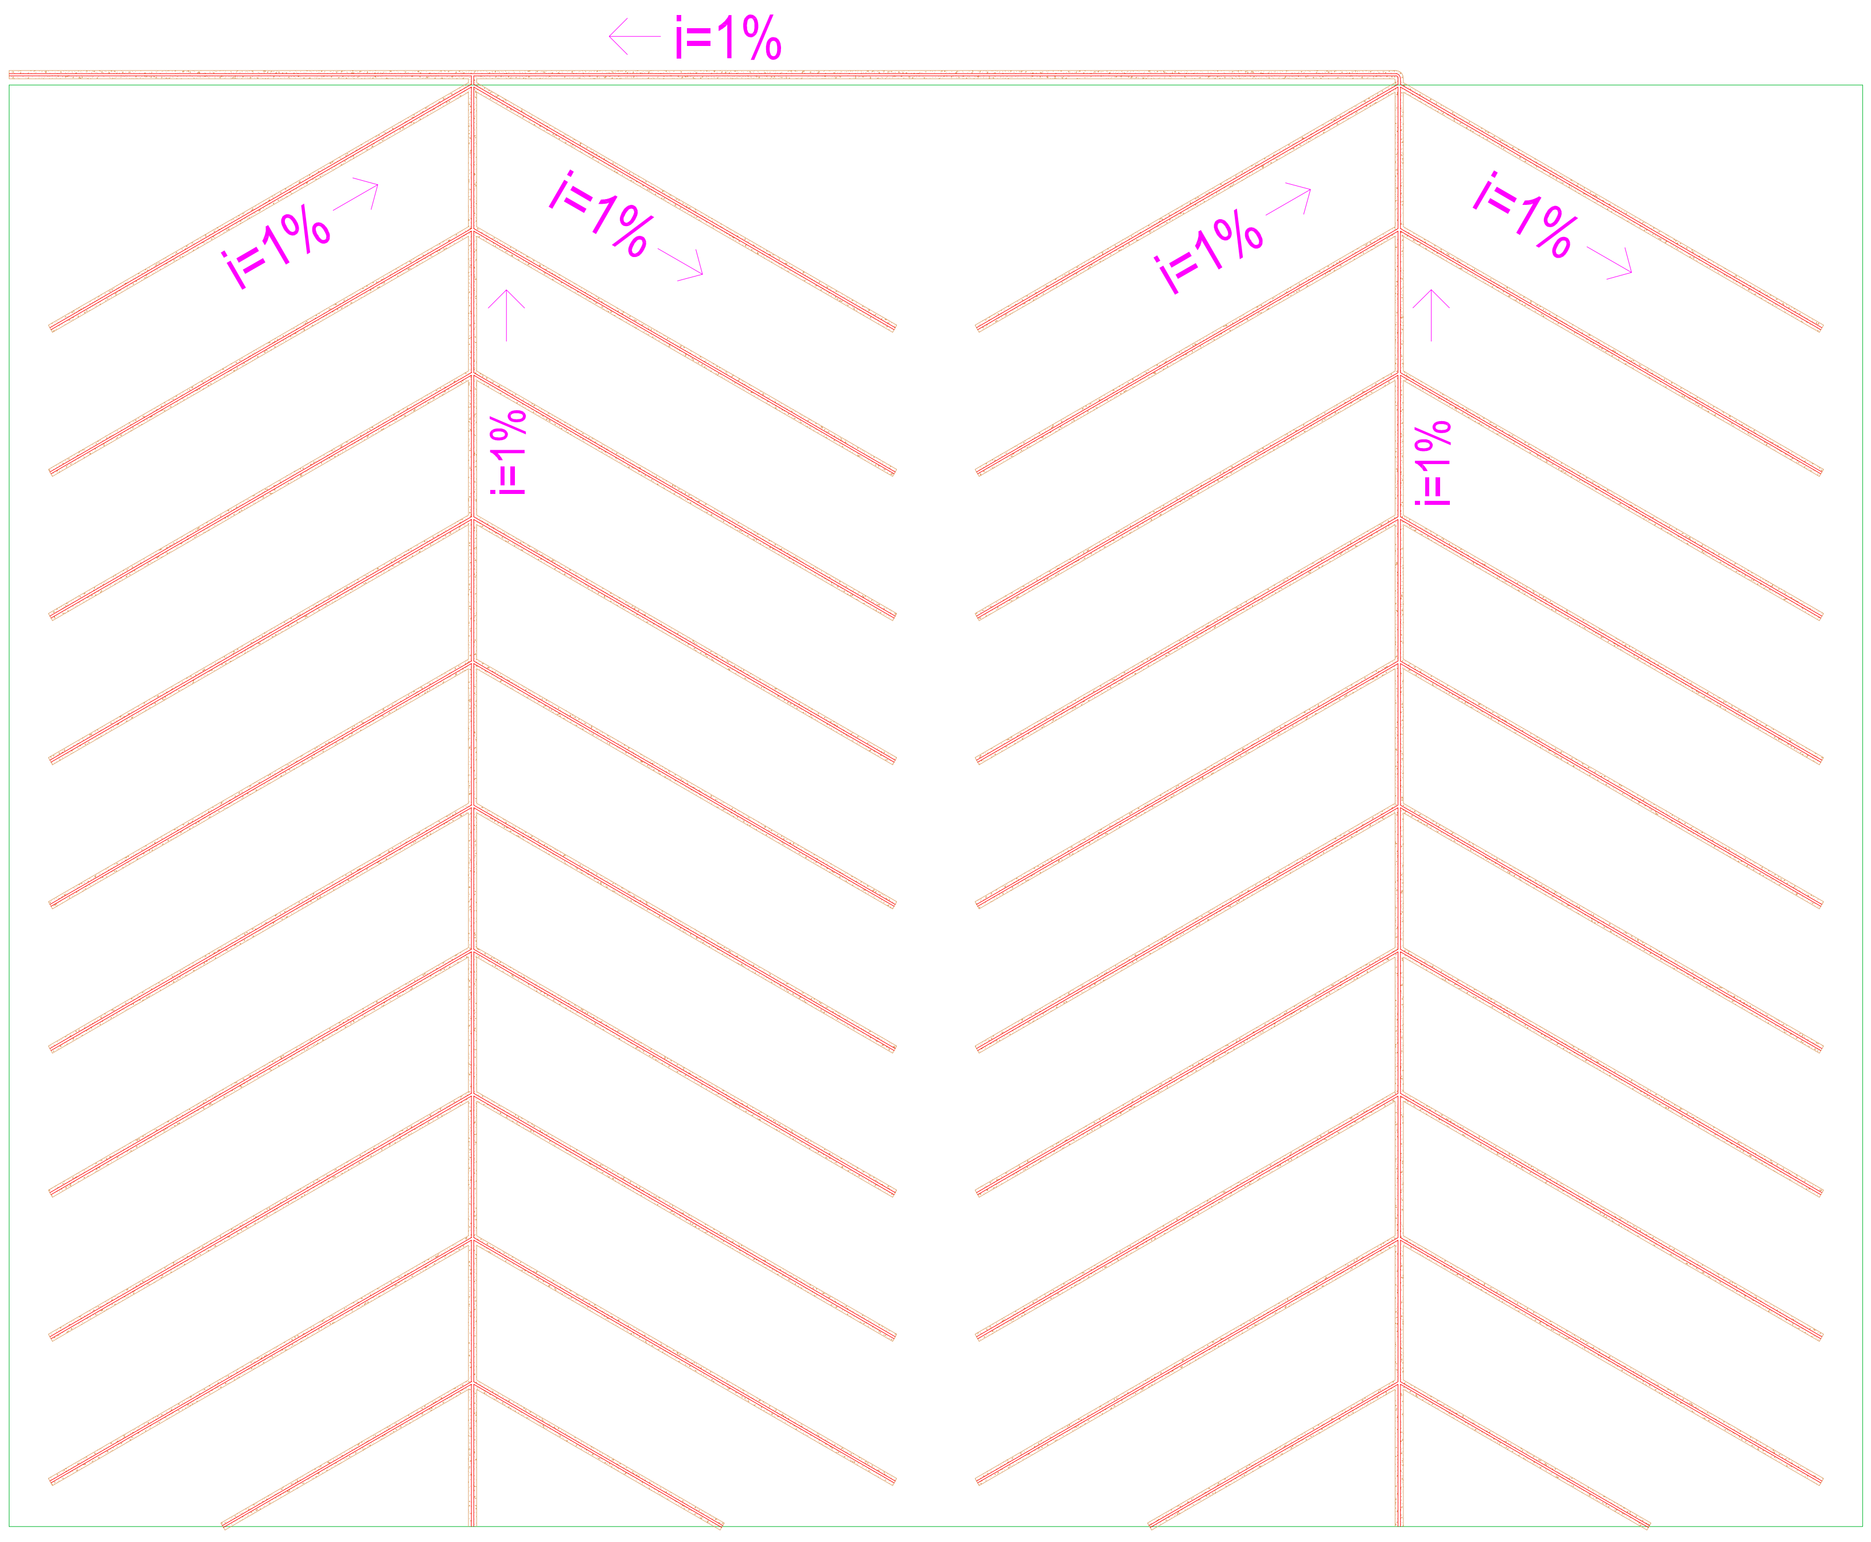

SISTEMA DE DRENAGEM
SEM ESCALA

RESUMO	
MATERIAL	QUANT.
MANTA SINTÉTICA GEOTÊXTIL TIPO BIDIM	1.787,00 m²

TUBOS E CONEXÕES		
CANO DE DRENAGEM FLEXÍVEL 110mm		1.117,00 m
JUNÇÃO DUPLA 100mm		20 un.
TÊ 100mm		1 un.
CURVA 90º LONGA 100mm		1 un.
LUVA 100mm		20 un.

PREFEITURA

SAÚDE PÚBLICA

INÁCIO JOSÉ WERLE
PREFEITO MUNICIPAL

ROBERTO ALOYSIO GOERGEN
ENGENHEIRO CIVIL
CREA - PR 94015/D

MUNICÍPIO DE PLANALTO
CNPJ 76.460.526/0001-16
Praça São Francisco de Assis, 1583.
Fones: (046) 3555-8100 - Fax: (046) 3555-8101
85750-000 - PLANALTO - PARANÁ
ADM.: INÁCIO JOSÉ WERLE e EDSON G. SCHLOSSER

PROPRIETÁRIO
MUNICÍPIO DE PLANALTO

OBRA
SISTEMA DE DRENAGEM - ESTÁDIO MUNICIPAL

LOCALIZAÇÃO
MÓDULO ESPORTIVO ORLANDO ELIMAR KEGLER

CONTEÚDO
Projeto de instalação de sistema de drenagem do campo conforme planta baixa

ÚNICA

DATA	ESCALA	ÁREA	DESENHO
fevereiro de 2018	escala indicada	6.300,00m²	ARQ. EDSON RICARDO

A1