
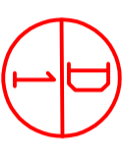


**DETALHAMENTO D1 EM PLANTA**  
SEMI ESCALA

DETALHAMENTO D2 - MEIO-FIO CONJUGADO		
ESTACA INI.	ESTACA FIN.	METROS
E0	E6 + 5 metros	125 m
E17 + 5 metros	E26 + 10 metros	185 m
TOTAL		310 m

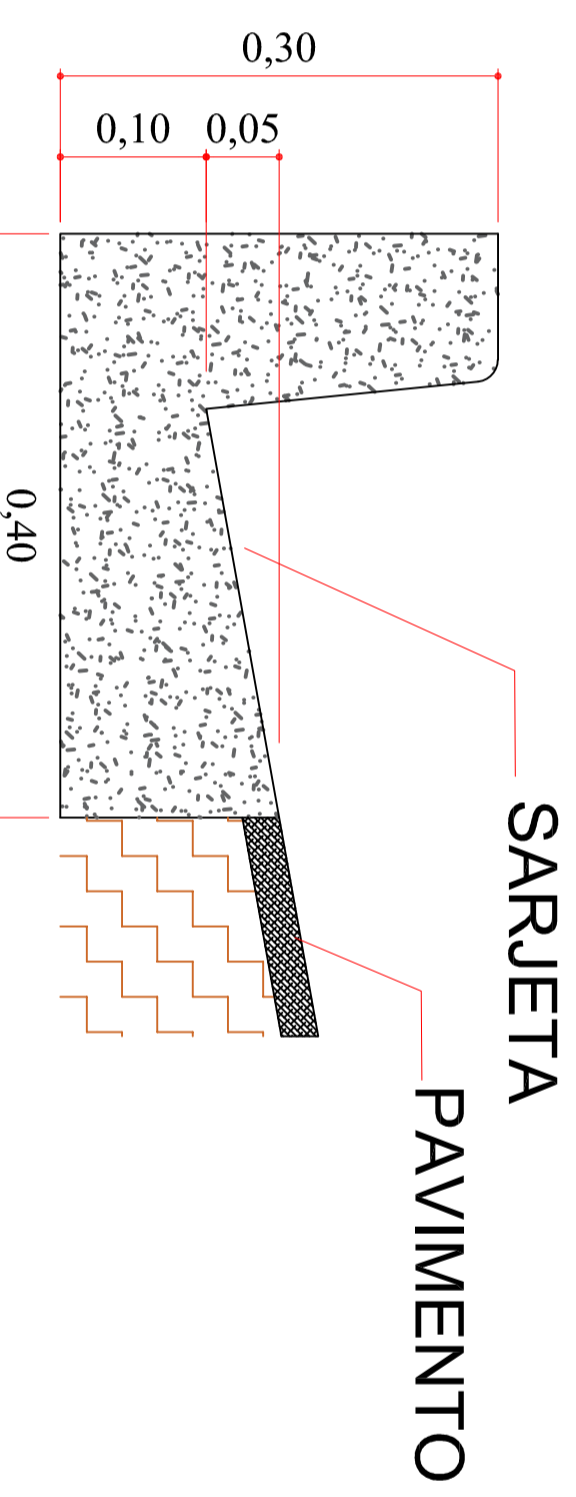


**DETALHAMENTO D1**  
MEIO-FIO CONJUGADO COM SARJETA (TIPO 02)  
CORTE LONGITUDINAL  
SEMI ESCALA

PREFEITURA SAUDE PUBLICA

INACIO JOSÉ WERLE  
PREFEITO MUNICIPAL

ROBERTO ALOYSIO GOEBERGEN  
ENGENHEIRO CIVIL  
CREA - PR 94015/D

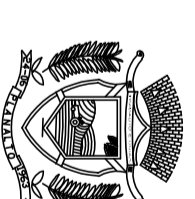

**MUNICÍPIO DE PLANALTO**  
CNPJ 76.460.526/0001-16  
Praça São Francisco de Assis, 1583,  
85750-000 - PLANALTO - PARANÁ  
Fones: (046) 3555-8100 - Fax: (046) 3555-8101  
ADMINISTRAÇÃO - PREFEITO INACIO JOSÉ WERLE

PROPRIETÁRIO  
**MUNICÍPIO DE PLANALTO**

OBRA  
EXECUÇÃO DE PAVIMENTAÇÃO ASFALTICA, COM BASE EM BRITA GRADUADA  
SIMPLES E MAÇADAME SECO, SOBRE PAVIMENTAÇÃO POLIEDRICA

**PRANC.**

LOCALIZAÇÃO  
TRIEGHO ENTRE A AV RIO GRANDE DO SUL E A COMUNIDADE DO KM 47

**02/11**

CONTEUDO  
*detalhamento meio-fio conjugado com sarjeta*

DATA  
novembro de 2017

ESCALA  
INDICADA

EXTENSÃO  
1.312,00m

DESENHISTA  
ARQ. EDSON RICARDO  
CAD/PR-4105878-8