



SINALIZAÇÃO VERTICAL VELOCIDADE MÁXIMA NO TRECHO

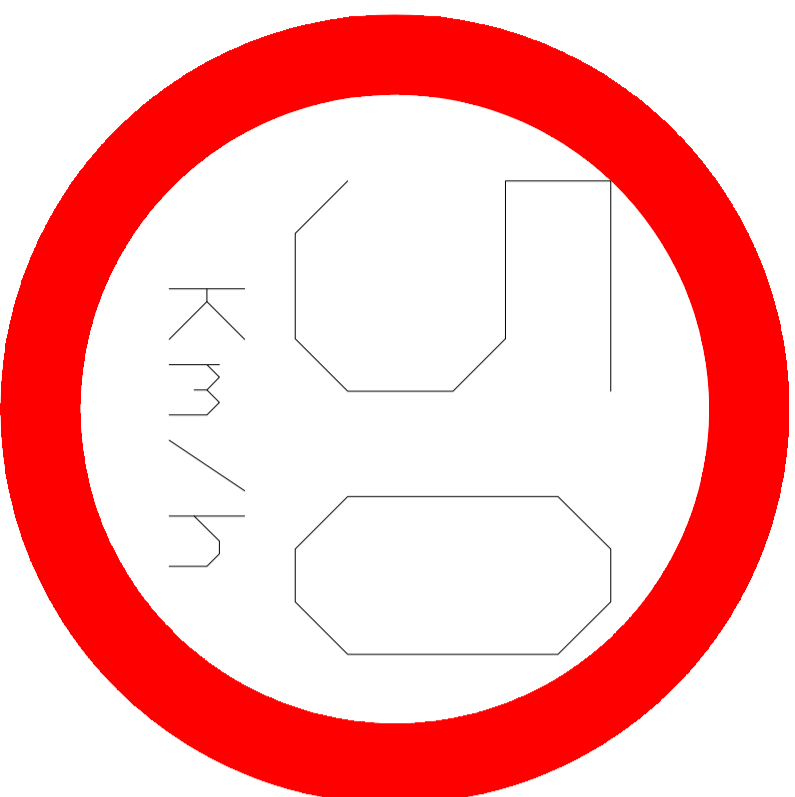

SINALIZAÇÃO VERTICAL VELOCIDADE MÁXIMA NO TRECHO

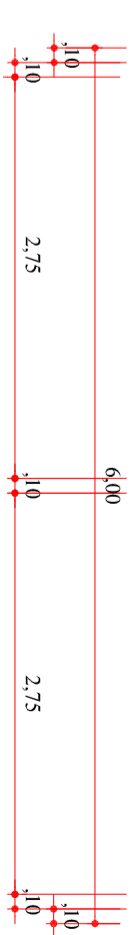

**DETALHE PINTURA FAIXAS
EM TODA EXTENSÃO**
ESCALA 1/50

LEGENDA

DEFINIÇÃO	QUANTIDADE
VELOCIDADE MÁXIMA = 40 km/h	2
VELOCIDADE MÁXIMA = 50 km/h	2
PREFEITURA	SAÚDE PÚBLICA

INÁCIO JOSÉ WERLE
PREFEITO MUNICIPAL

ROBERTO ALOYSIO GOBERGEN
ENGENHEIRO CIVIL
CREA - PR 94015/D

MUNICÍPIO DE PLANALTO

CNPJ 76.460.526/0001-16
Praça São Francisco de Assis, 1583,
85750-000 - PLANALTO - PARANÁ
Fones: (046) 3555-8100 - Fax: (046) 3555-8101
ADMINISTRAÇÃO - PREFEITO INÁCIO JOSÉ WERLE

PROPRIETÁRIO MUNICÍPIO DE PLANALTO

OBRA
EXECUÇÃO DE PAVIMENTAÇÃO ASFÁLTICA, COM BASE EM BRITA GRADUADA
SIMPLES E MAÇADAME SECO, SOBRE PAVIMENTAÇÃO POLIÉTRICA

PRANC.

LOCALIZAÇÃO
TRECHO ENTRE A AV RIO GRANDE DO SUL E A COMUNIDADE DO KM 47

CONTEÚDO
detalhamento pintura faixas e sinalização vertical

04/11

DATA
novembro de 2017

ESCALA
INDICADA

EXTENSÃO
1.312,00m

DESENHISTA
ARQ. EDSON RICARDO
CAD/PR-140878/S