


2 - CASA DE LARGADA SUPERIOR sem escala

Legenda	
1	Interruptor bipolar simples - 1 lenda
2x40 a	Luminária pl lamp, fluor, tubular - sobrepoe
2	Tomada hexagonal (NBR 14138) - 2P+T 20 A a 2,20m do piso


Lista de Materiais	
Acessórios pl eletrônicos	
Caixa PVC octogonal 3x3"	1 pc
Condutale alum, encaixe tipo C 3/4" sem Tampa	5 pc
Luva aço galvan, leve	
Acessórios uso geral	
Bucha de nylon S4	48 pc
Parafuso fenda galvan, cab, panela 4,2x32mm autoatacaramente	48 pc
Cabo Unipolar (cabos) Isol PVC - 450/750V	
1,5 mm ²	18,30 m
2,5 mm ²	88,30 m
Dispositivo Elétrico - sobrepoe S/ placa	
Interruptor de sobrepoe	1 pc
Tomada hexagonal (NBR 14138) 2P+T 20A	4 pc
Elétrico	
Interruptor de sobrepoe	1 pc
Tomada hexagonal (NBR 14138) 2P+T 20A	4 pc
Elétrico metálico rígido leve 3/4"	
Braçadeira galvan, tipo U	24 pc
Elétrico galvanizado, vara 3,0m 3/4"	29,50 m
Luminária e acessórios	
Luminária sobrepoe pl fluoresc, tubular 2x40 W	1 pc
Reator eletrônico pl fluorescente tubular 2x40W	1 pc
Seqüete Base G 13	4 pc
Lâmpada fluorescente	
Quadro distrib. elétrico - sobrepoe Barr. monof., - DIN (Red. Hager) Cap. 8 dist. unip., - h. Peme 63A 20 W	2 pc

4 - CASA DE LARGADA INFERIOR sem escala

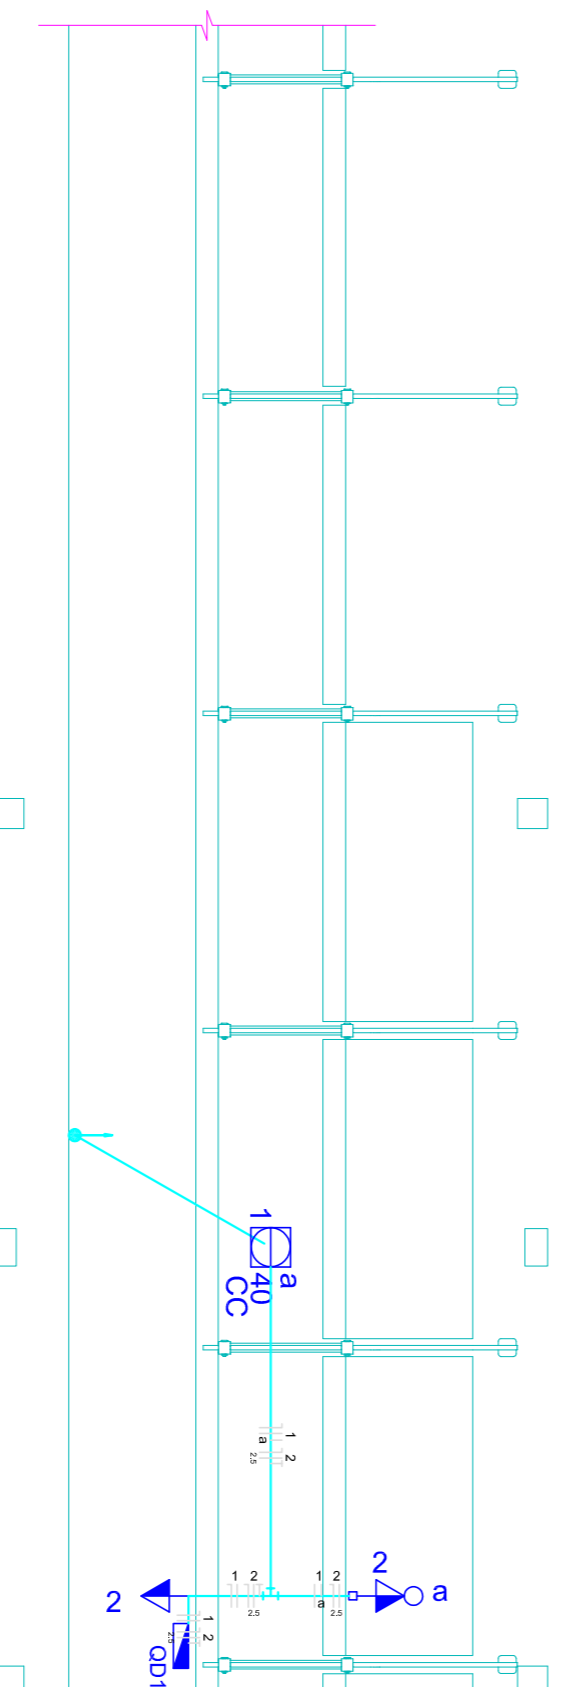

Legenda	
2	Conjunto Interrupt. simples & tomada a 1,10m do piso
1x40 a	Luminária pl lamp, fluor, circular - sobrepoe teto
2	Quadro de distribuição - sobrepoe a 1,50m do piso
2	Tomada hexagonal (NBR 14138) - 2P+T 10 A a 1,10m do piso


Lista de Materiais	
Acessórios pl eletrônicos	
Caixa PVC octogonal 3x3"	1 pc
Condutale alum, encaixe tipo C 3/4" sem Tampa	1 pc
Armadela de pressão galvan, 1/4"	4 pc
Bucha de nylon S4	1 pc
Parafuso fenda galvan, cab, panela 2,8x25mm autoatacaramente	18 pc
4,2x32mm autoatacaramente	1 pc
4,8x45mm autoatacaramente	12 pc
Cabo Unipolar (cabos) Isol PVC - 450/750V	
2,5 mm ²	17,10 m
Dispositivo Elétrico - sobrepoe S/ placa	
Inter. simp. & tom, hexag. (NBR 14138) 2P+T 10A 1 pc	16,60 m
Tampa alum, pl condutale 3/4"	
2 tampas hexagonais	1 pc
Tomada hexagonal (NBR 14138) 2P+T 10A	1 pc
Dispositivo de Proteção Disjuntor Unipolar Termomagnético - norma DIN 10 A	2 pc
Elétrico metálico rígido leve 3/4"	
Braçadeira galvan, tipo U	6 pc
Elétrico galvanizado, vara 3,0m 3/4"	7,30 m
Luminária e acessórios	
Luminária sobrepoe pl fluoresc, circular 1x40 W	1 pc
Reator eletrônico pl fluorescente circular 1x40 W	1 pc
Lâmpada fluorescente Circular	
20 W	1 pc
Quadro distrib. elétrico - sobrepoe Barr. monof., - DIN (Red. Comar) Cap. 8 dist. unip.,	1 pc

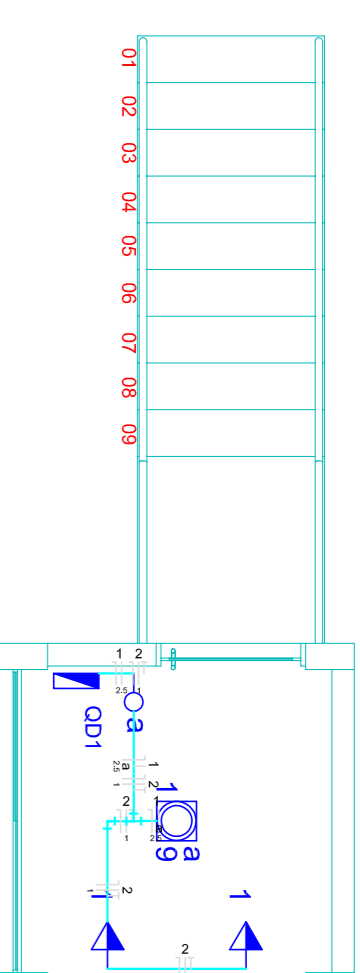

3 - CASA DE ARBITRAGEM sem escala

Lista de Materiais	
Acessórios pl eletrônicos	
Caixa PVC octogonal 3x3"	1 pc
Condutale alum encaixe tipo C 3/4" sem Tampa	1 pc
Luva aço galvan, leve	
Acessórios uso geral	
Bucha de nylon S4	4 pc
Parafuso fenda galvan, cab, panela 4,2x32mm autoatacaramente	14 pc
4,8x45mm autoatacaramente	10 pc
Cabo Unipolar (cabos) Isol PVC - 450/750V	
1,5 mm ²	20,80 m
2,5 mm ²	69,50 m
Dispositivo Elétrico - sobrepoe S/ placa	
Interruptor 1 lenda simples	1 pc
Tampa PVC pl condutale 1/2"	1 pc
1 função retangular	1 pc
Tomada hexagonal (NBR 14138) 2P+T 20A	2 pc
Dispositivo de Proteção Disjuntor Unipolar Termomagnético - norma DIN 10 A	2 pc
Elétrico metálico rígido leve 3/4"	
Braçadeira galvan, tipo U	5 pc
Elétrico galvanizado, vara 3,0m 3/4"	5 pc
Luminária e acessórios	
Luminária embutir pl compacta simples	1 pc
Reator eletrônico pl fluorescente compacta 1x40 W	1 pc
Seqüete Base G 23	1 pc
Lâmpada fluorescente	
Compacta reator não integrado - simples	
Quadro distrib. elétrico - sobrepoe Barr. monof., - DIN (Red. Hager) Cap. 8 dist. unip., - h. Peme 63A 20 W	1 pc

Legenda	
1	Interruptor simples - 1 lenda a 1,10m do piso
1x40 a	Luminária spot pl fluor, compacta simples - embutir
2	Quadro de distribuição - sobrepoe a 1,50m do piso
2	Tomada hexagonal (NBR 14138) - 2P+T 20 A a 1,10m do piso

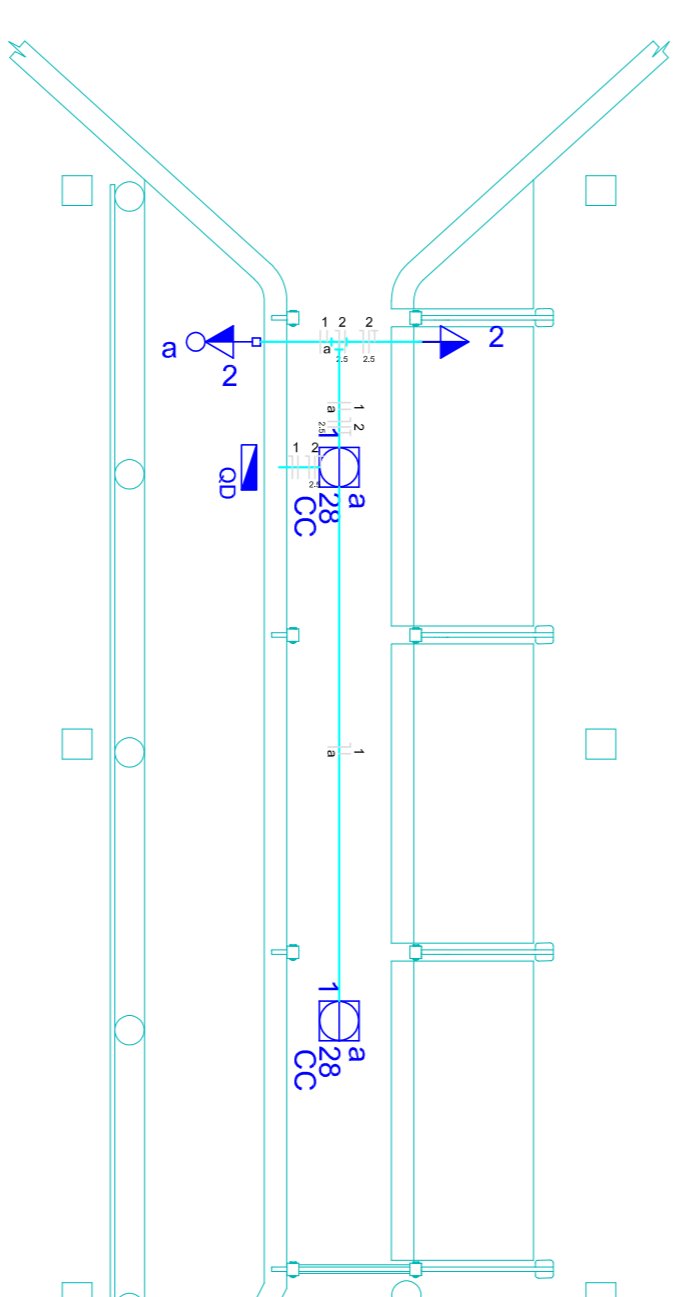

5 - CASA DE CHEGADA sem escala

Legenda	
2	Conjunto Interrupt. simples & tomada a 1,10m do piso
1x40 a	Luminária pl lamp, fluor, circular - sobrepoe teto
2	Quadro de distribuição - sobrepoe a 1,50m do piso
2	Tomada hexagonal (NBR 14138) - 2P+T 20 A a 1,10m do piso

Lista de Materiais	
Acessórios pl eletrônicos	
Caixa PVC octogonal 3x3"	2 pc
Condutale alum, encaixe tipo C 3/4" sem Tampa	1 pc
Luva aço galvan, leve	
Acessórios uso geral	
Bucha de nylon S4	4 pc
Parafuso fenda galvan, cab, panela 4,2x32mm autoatacaramente	18 pc
4,8x45mm autoatacaramente	14 pc
Cabo Unipolar (cabos) Isol PVC - 450/750V	
1,5 mm ²	17,90 m
2,5 mm ²	16,50 m
Dispositivo Elétrico - sobrepoe S/ placa	
Inter. simp. & tom, hexag. (NBR 14138) 2P+T 10A 1 pc	16,50 m
Tampa alum, pl condutale 3/4"	
2 tampas hexagonais	1 pc
Tomada hexagonal (NBR 14138) 2P+T 20A	1 pc
Dispositivo de Proteção Disjuntor Unipolar Termomagnético - norma DIN 10 A	2 pc
Elétrico metálico rígido leve 3/4"	
Braçadeira galvan, tipo U	7 pc
Elétrico galvanizado, vara 3,0m 3/4"	10,90 m
Luminária e acessórios	
Luminária sobrepoe pl fluoresc, circular 20W	2 pc
Reator eletrônico pl fluorescente circular 20W	2 pc
Lâmpada fluorescente Circular	
20W	2 pc
Quadro distrib. elétrico - sobrepoe Barr. monof., - DIN (Red. Hager) Cap. 8 dist. unip., - h. Peme 63A	1 pc

Revisões da Prancha

Comentários	Autor	Data
01	Revisão Geral	08/10/2019

PREFEITURA MUNICIPAL DE PLANALTO

PROJETO DE ARQUITETURA	PROJETO ELÉTRICO	PROJETO DE PLANEJAMENTO
 CAMARÁ REZA DE LACO PRÓJETO ELÉTRICO LOTE CAMPO DE AVIAÇÃO - CLEBA 01 LOC. LINHA SANTOS DUMONT, PLANALTO - PARANÁ	ROBERTO ALDOISIO GÖBERGEN CREA 068461/PR RESPONSÁVEL TÉCNICO	PREFEITO MUNICIPAL

ELETR.
01/02