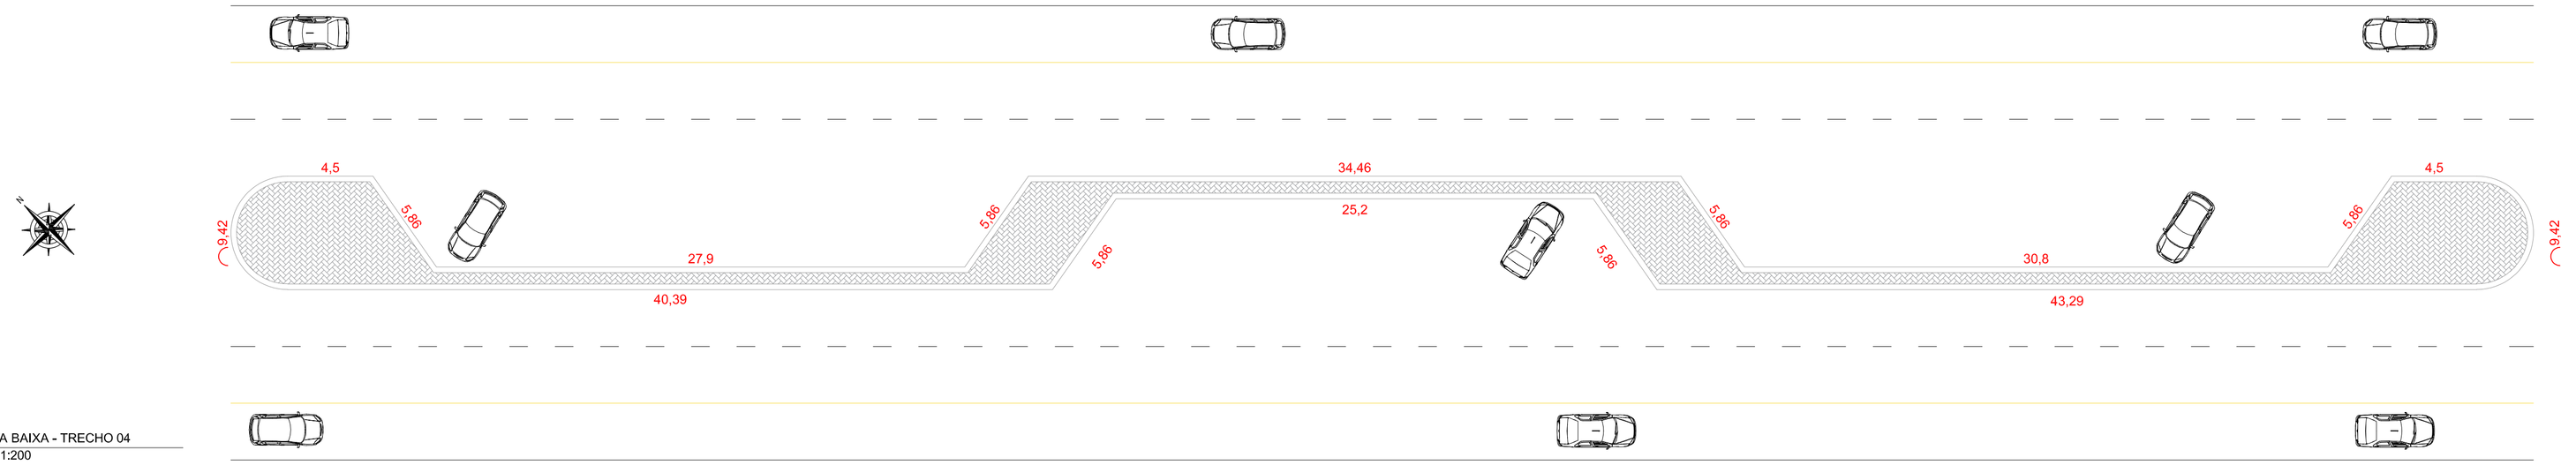

4 PLANTA BAIXA - TRECHO 04
Escala 1:200

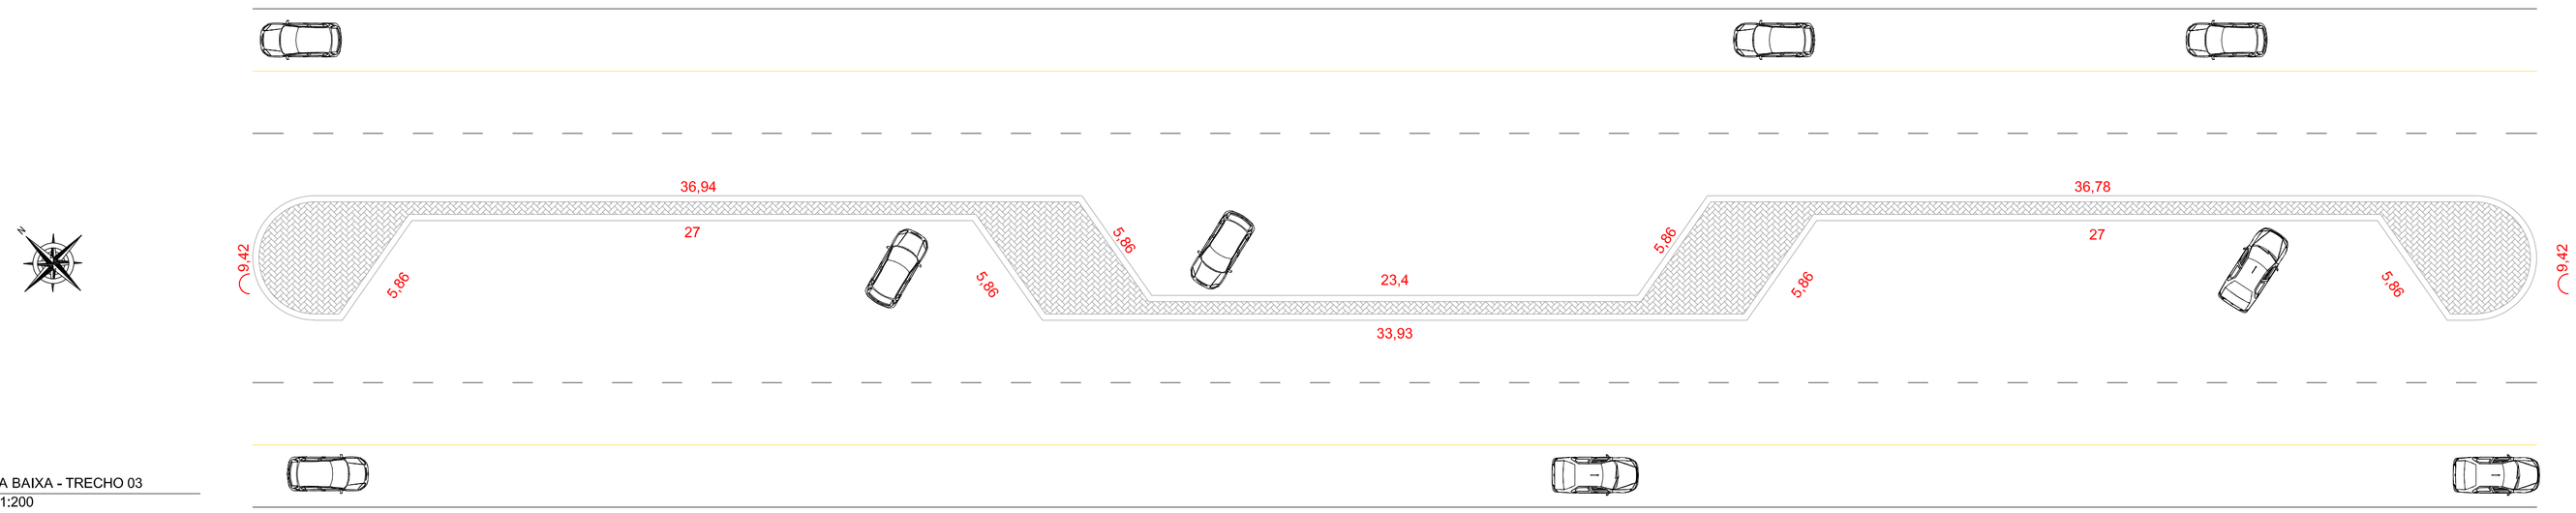

3 PLANTA BAIXA - TRECHO 03
Escala 1:200

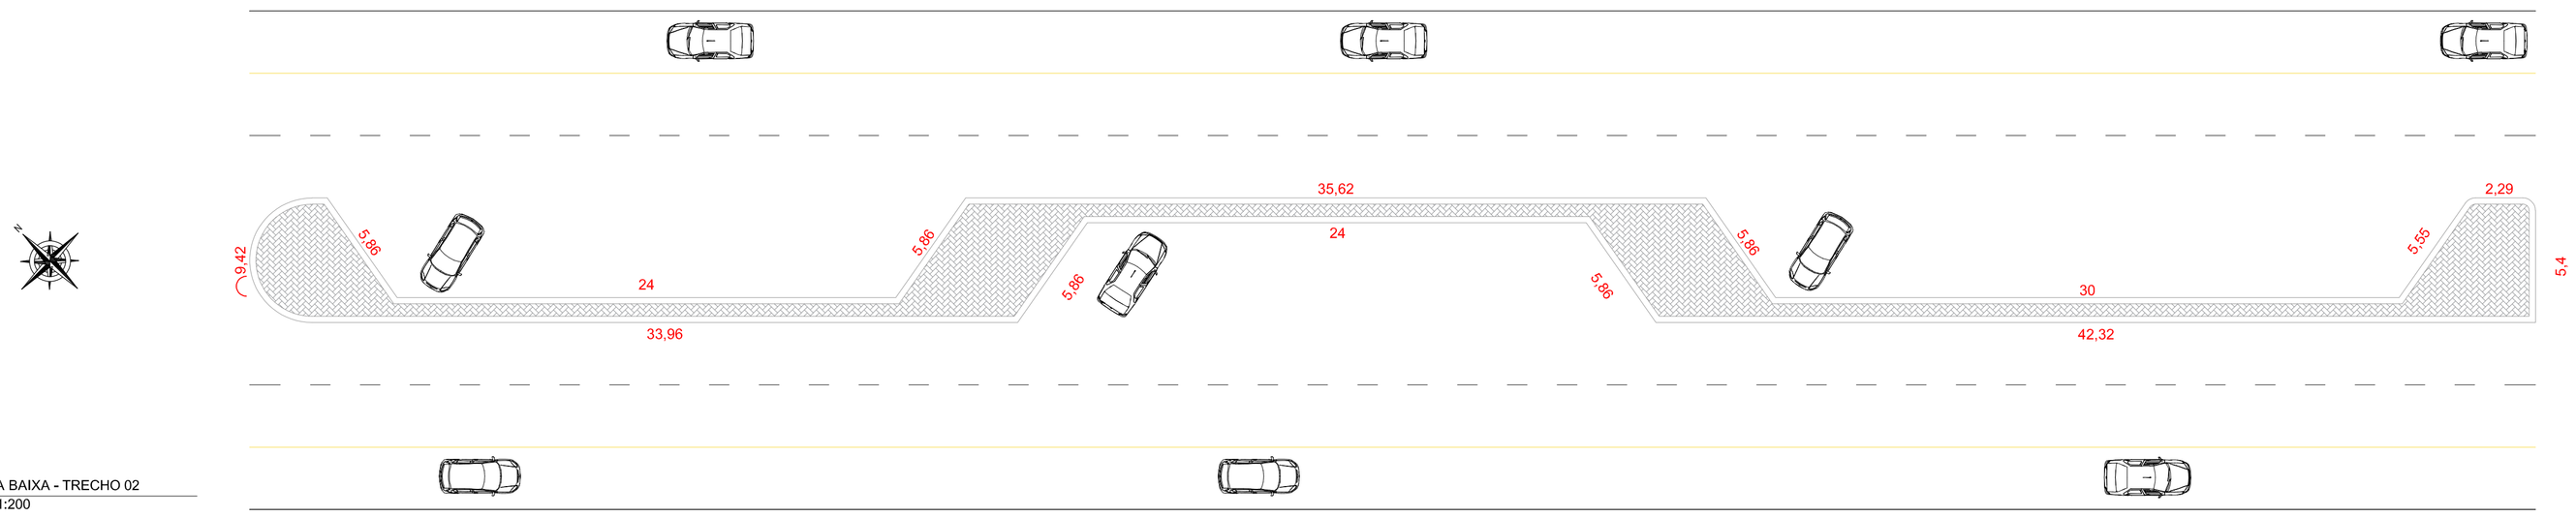

2 PLANTA BAIXA - TRECHO 02
Escala 1:200

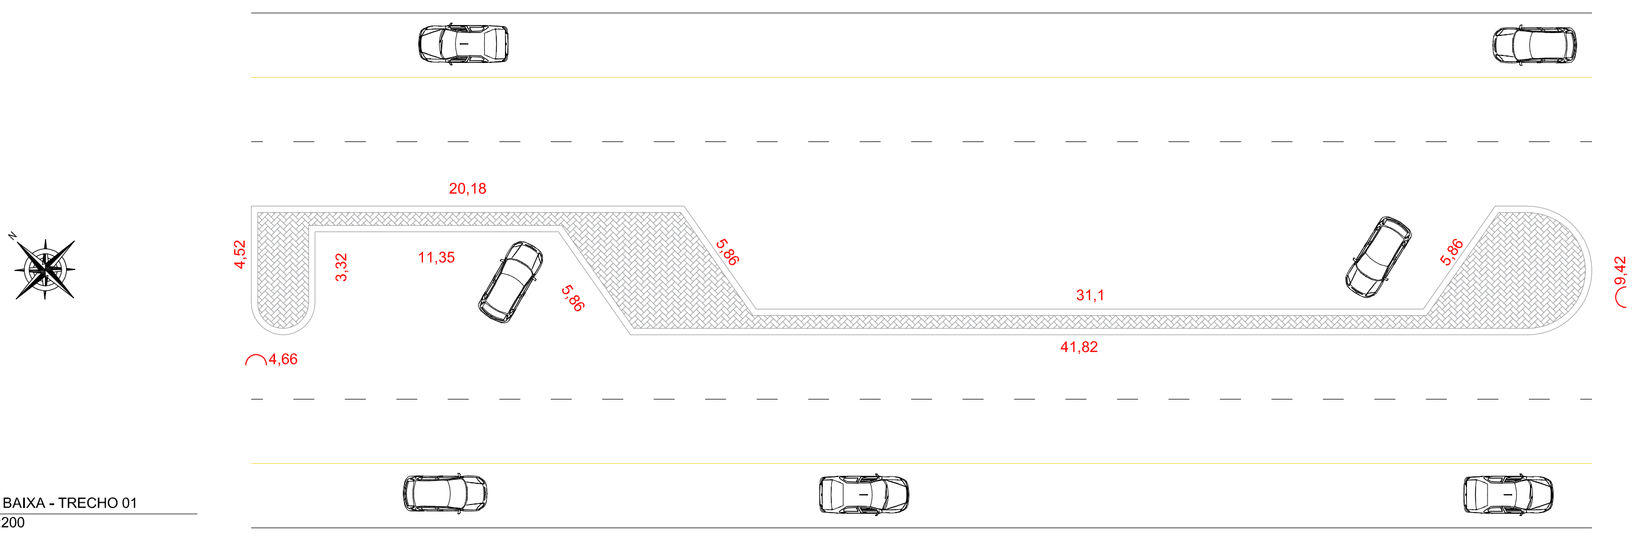

1 PLANTA BAIXA - TRECHO 01
Escala 1:200

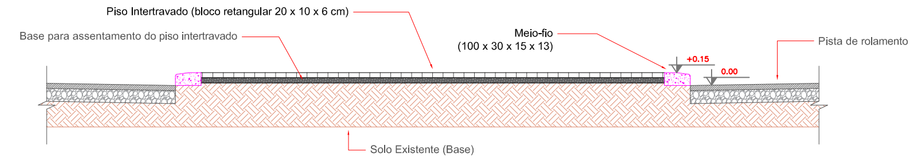

5 CORTE
Escala 1:50

6 SITUAÇÃO
S/ Escala

PREFEITURA MUNICIPAL DE PLANALTO

OBRA: RECAPEAMENTO ASFÁLTICO AV. CENTRO NOVO
PLANTAS DE PERÍMETRO/SEÇÃO TRANSVERSAL/DETALHAMENTOS
DISTRITO DE CENTRO NOVO, PLANALTO. - PARANÁ.

MATRÍCULA

DESENHO: EDSON RICARDO GOMES
CAU/PR - A3505764

RESPONSÁVEL TÉCNICO:
ROBERTO ALOYSIO GOERGEN
CREA PR-94015-D
ENGENHEIRO CIVIL

Área de Intervenção: 8.639,61 m2

LOCALIDADE/BAIRRO: DISTRITO DE CENTRO NOVO

ESCALA: indicada

DATA: 16 Março 2020

PREFEITO MUNICIPAL

FOLHA: ARQ. ÚNICA