



DETALHAMENTO - FECHAMENTO QUADRAS DE VÔLEI DE AREIA

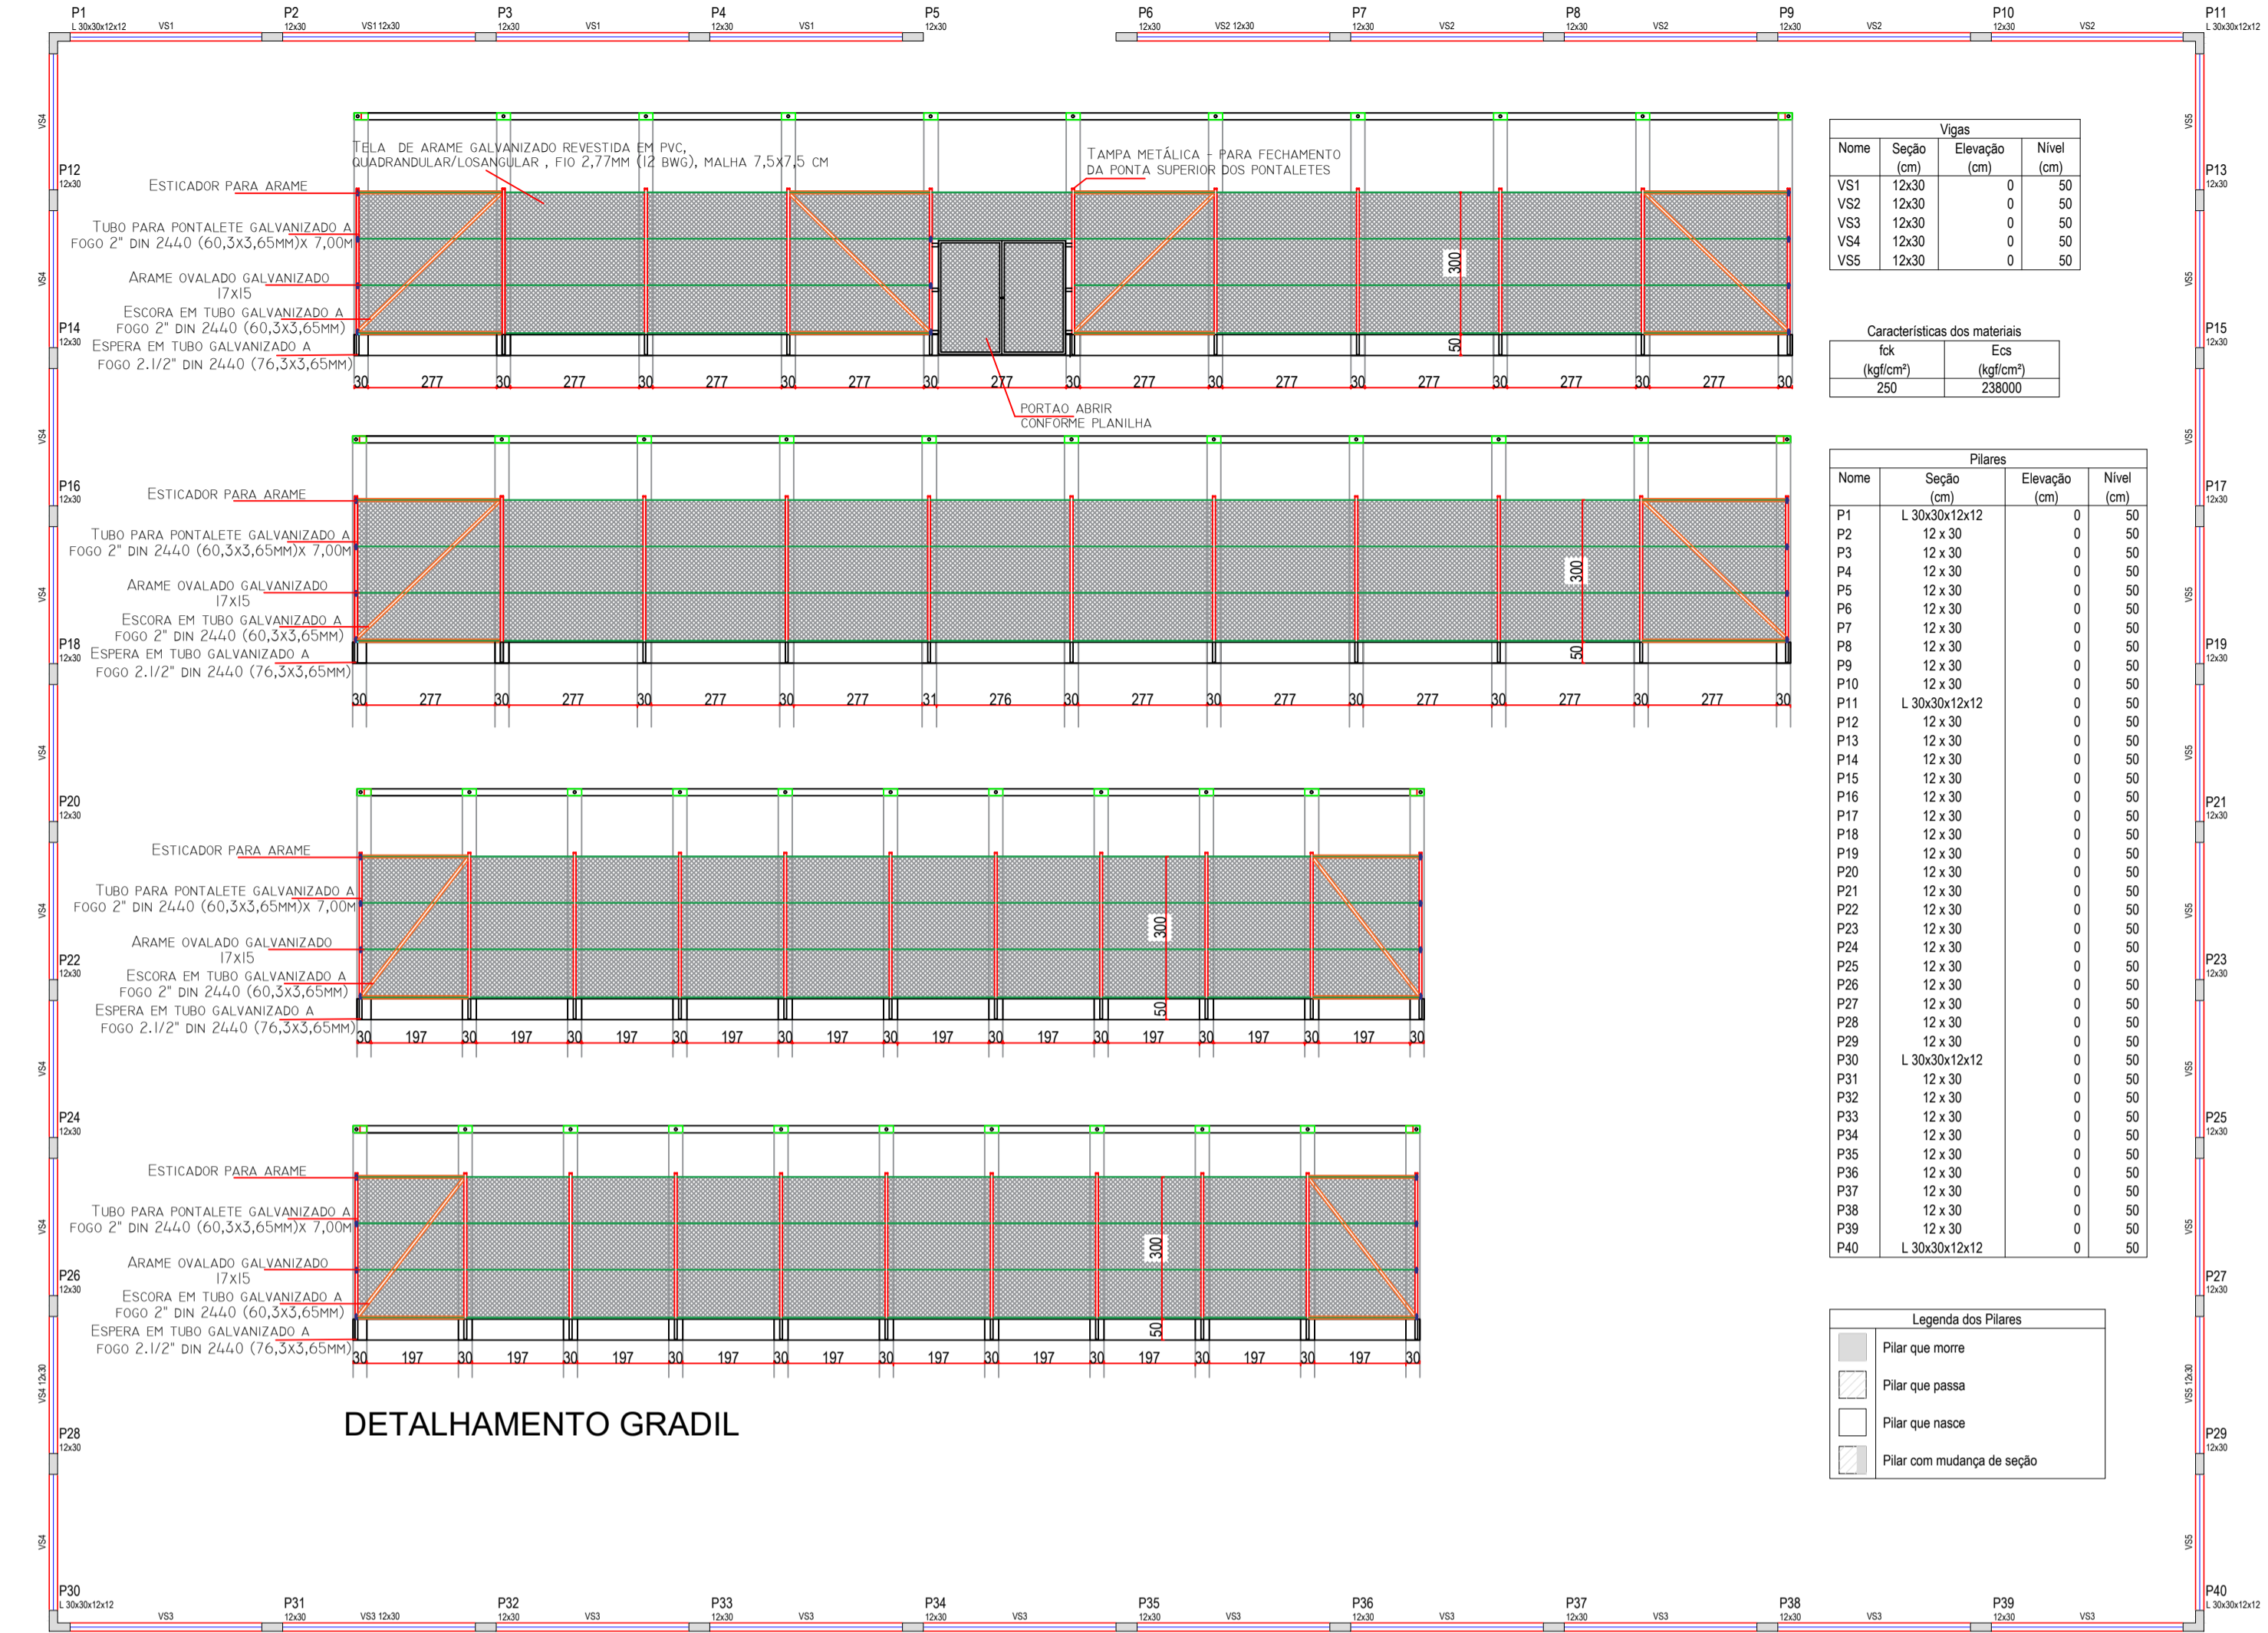

Forma do pavimento Baldrame

Forma do pavimento Fechamento

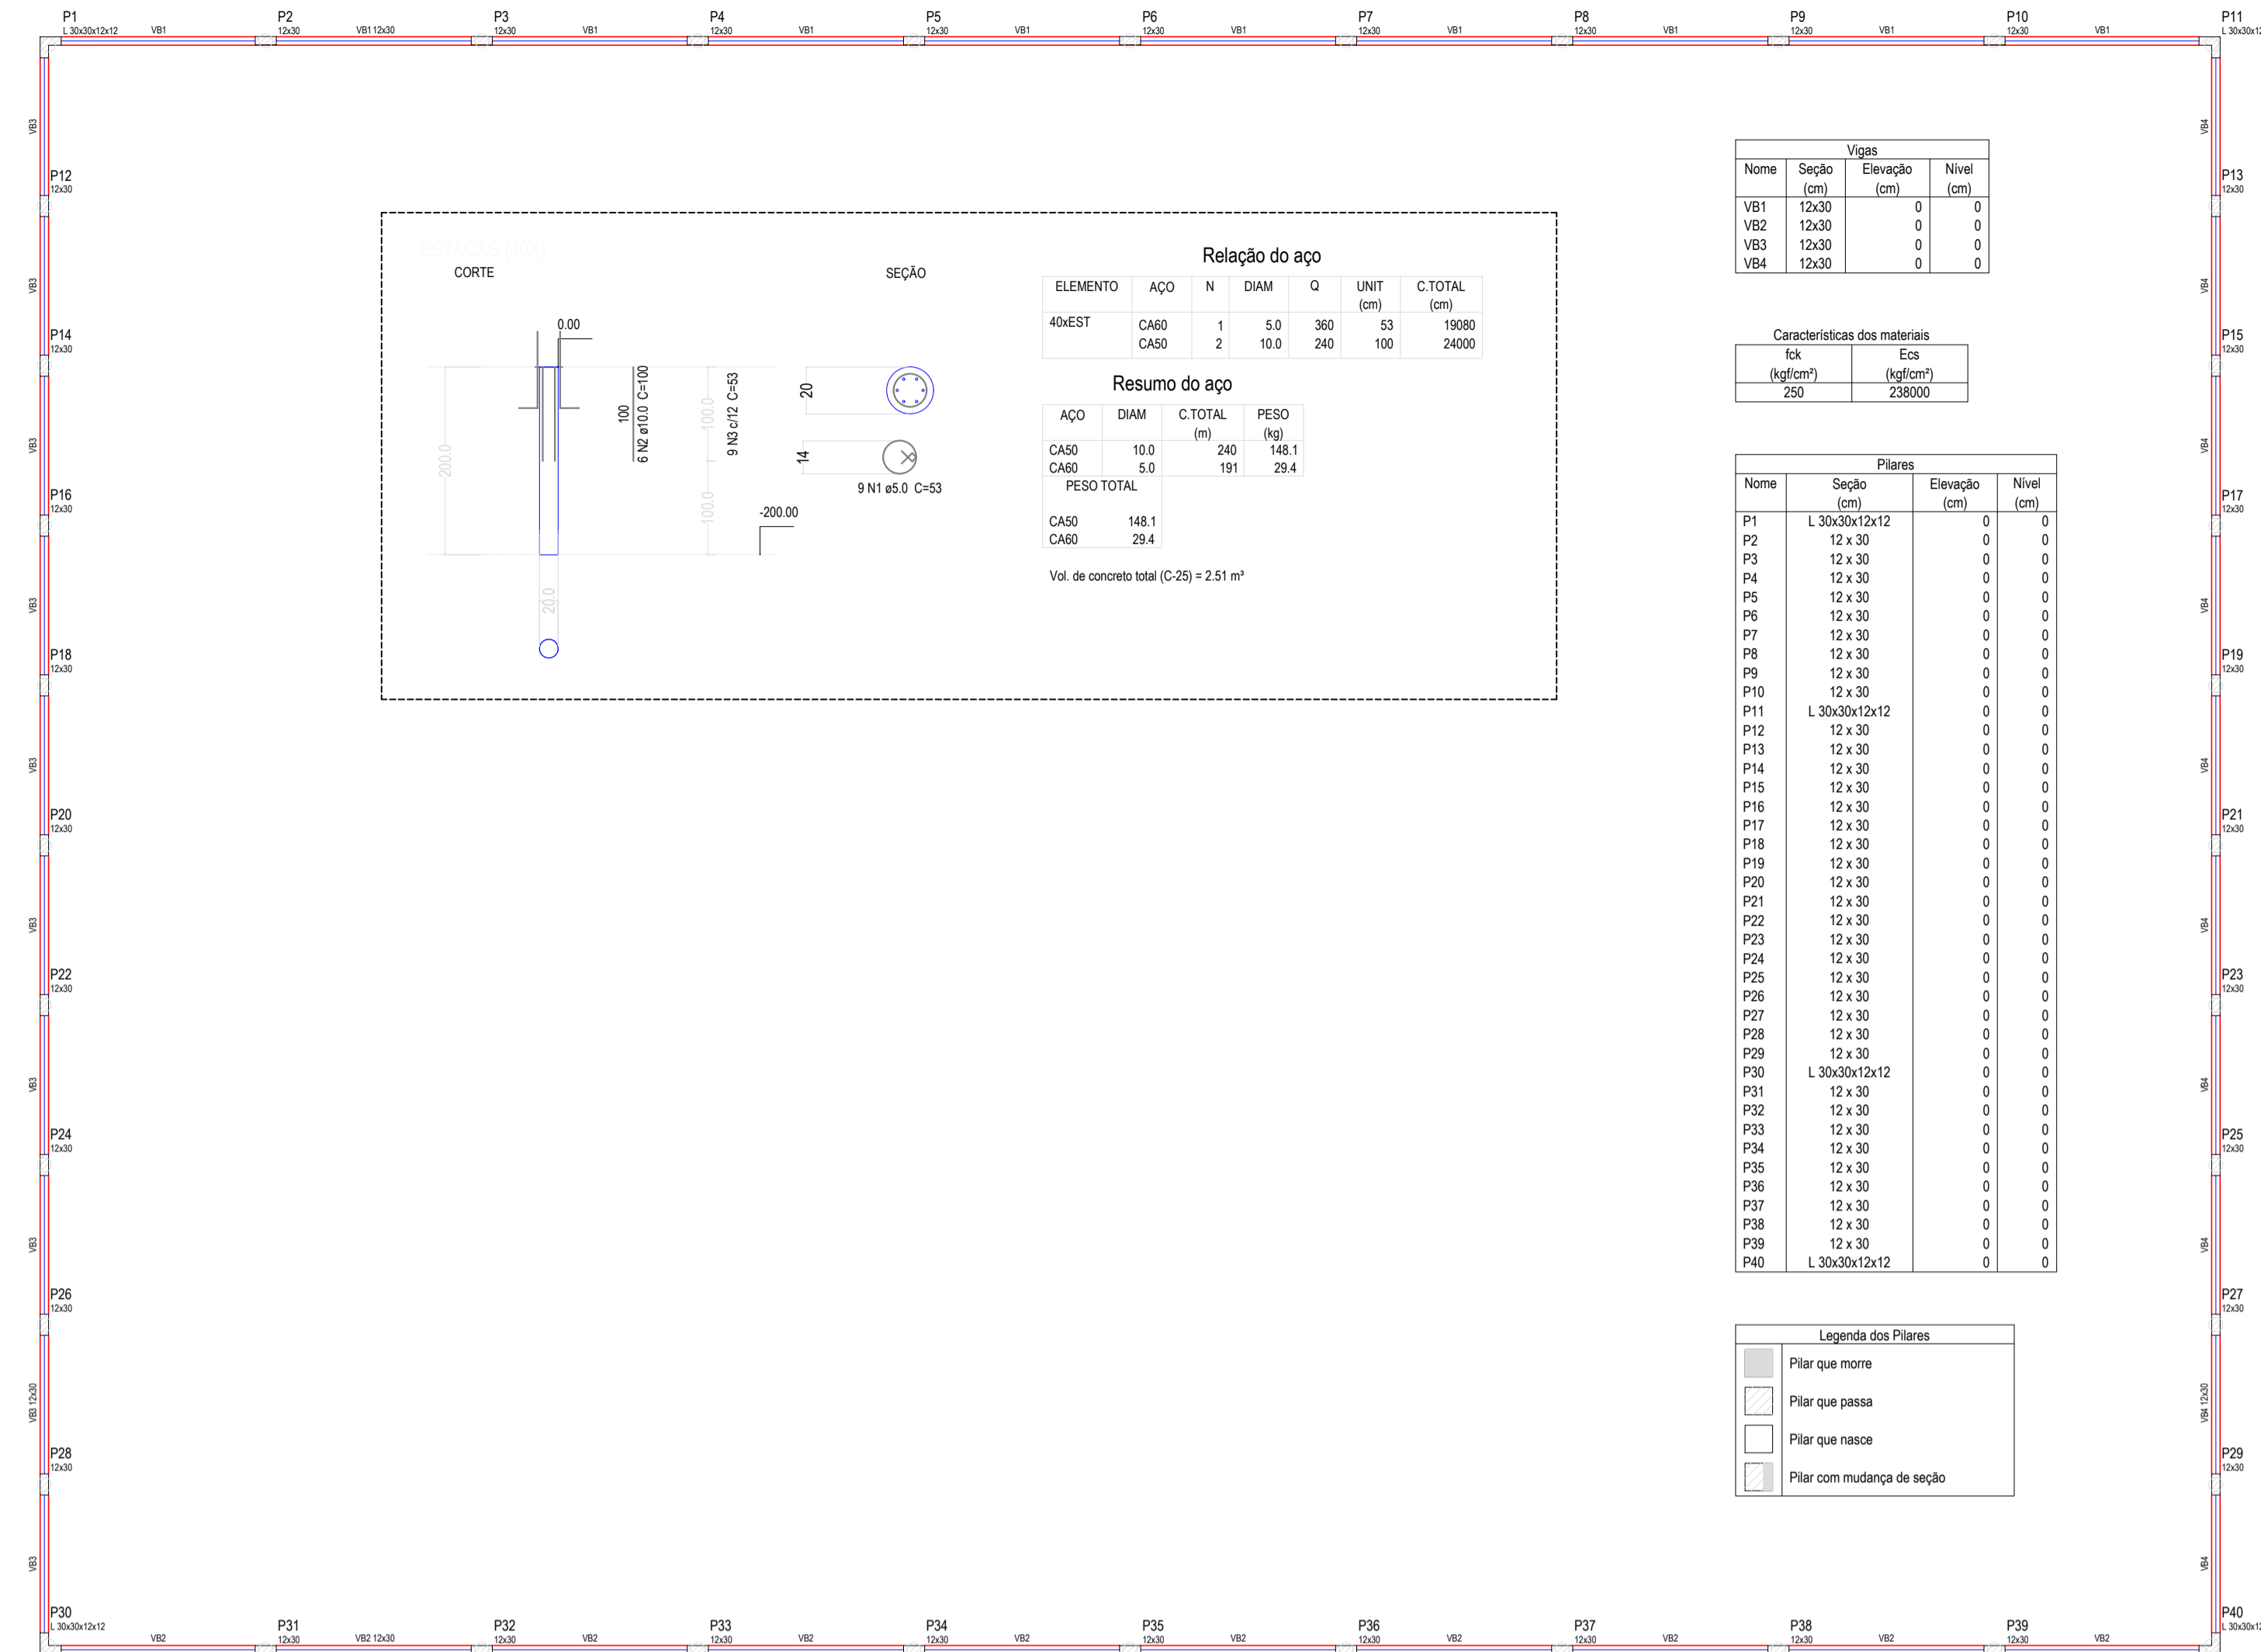