

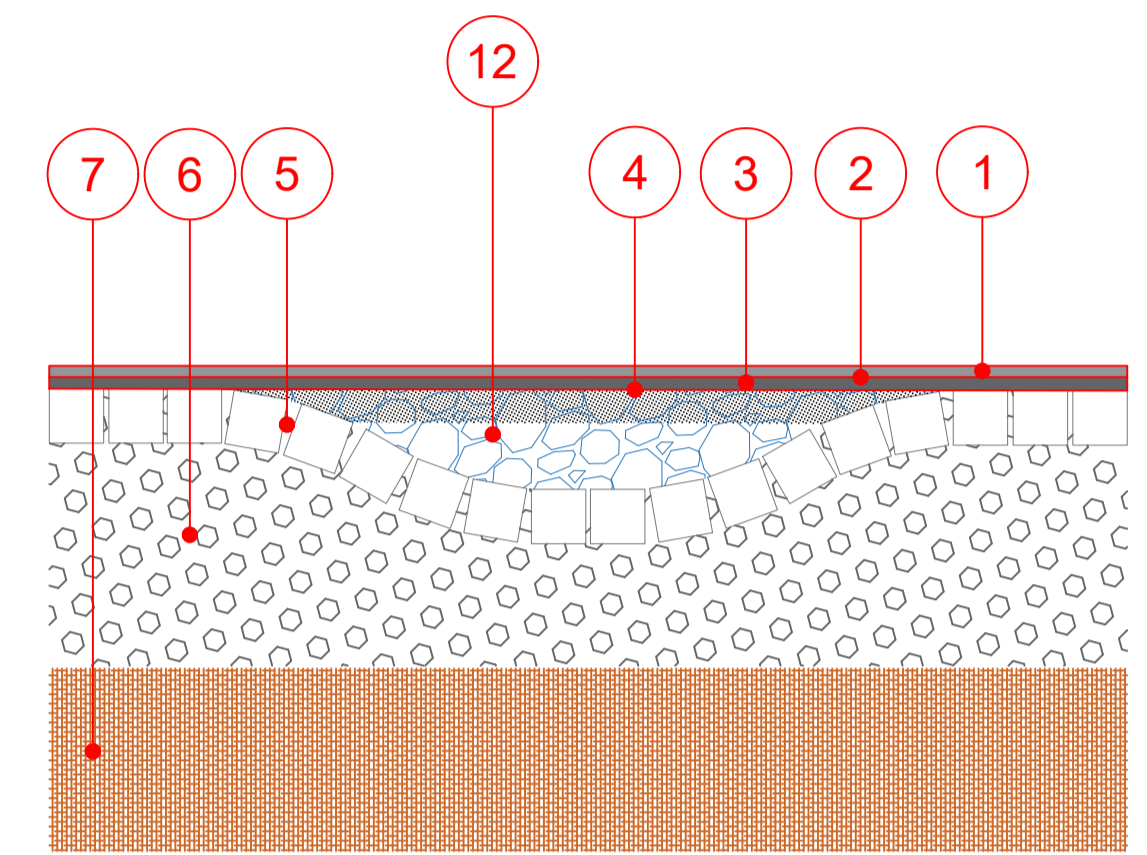



- 1 - FAIXA DE ROLAMENTO EM C.B.U.Q. - ESP= 4,0CM
- 2 - PINTURA DE LIGAÇÃO RR-1C
- 3 - CAMADA DE REPERFILAMENTO EM C.B.U.Q. - ESP=2,0 CM
- 4 - IMPRIMAÇÃO COM EMULSÃO EAI / PINTURA DE LIGAÇÃO RR-1C
- 5 - PAVIMENTAÇÃO POLIÉDRICA EXISTENTE
- 6 - BASE EXISTENTE
- 7 - SOLO
- 8 - MEIO-FIO EXISTENTE
- 9 - GRAMA EM PLACAS
- 10 - FINCADINHA EM CONCRETO/ LINHA GUIA
- 11 - CALÇADA EM PAVER ESP= 8CM
- 12 - CORREÇÃO DE AFUNDAMENTO MACADAME / BRITA GRADUADA SIMPLES

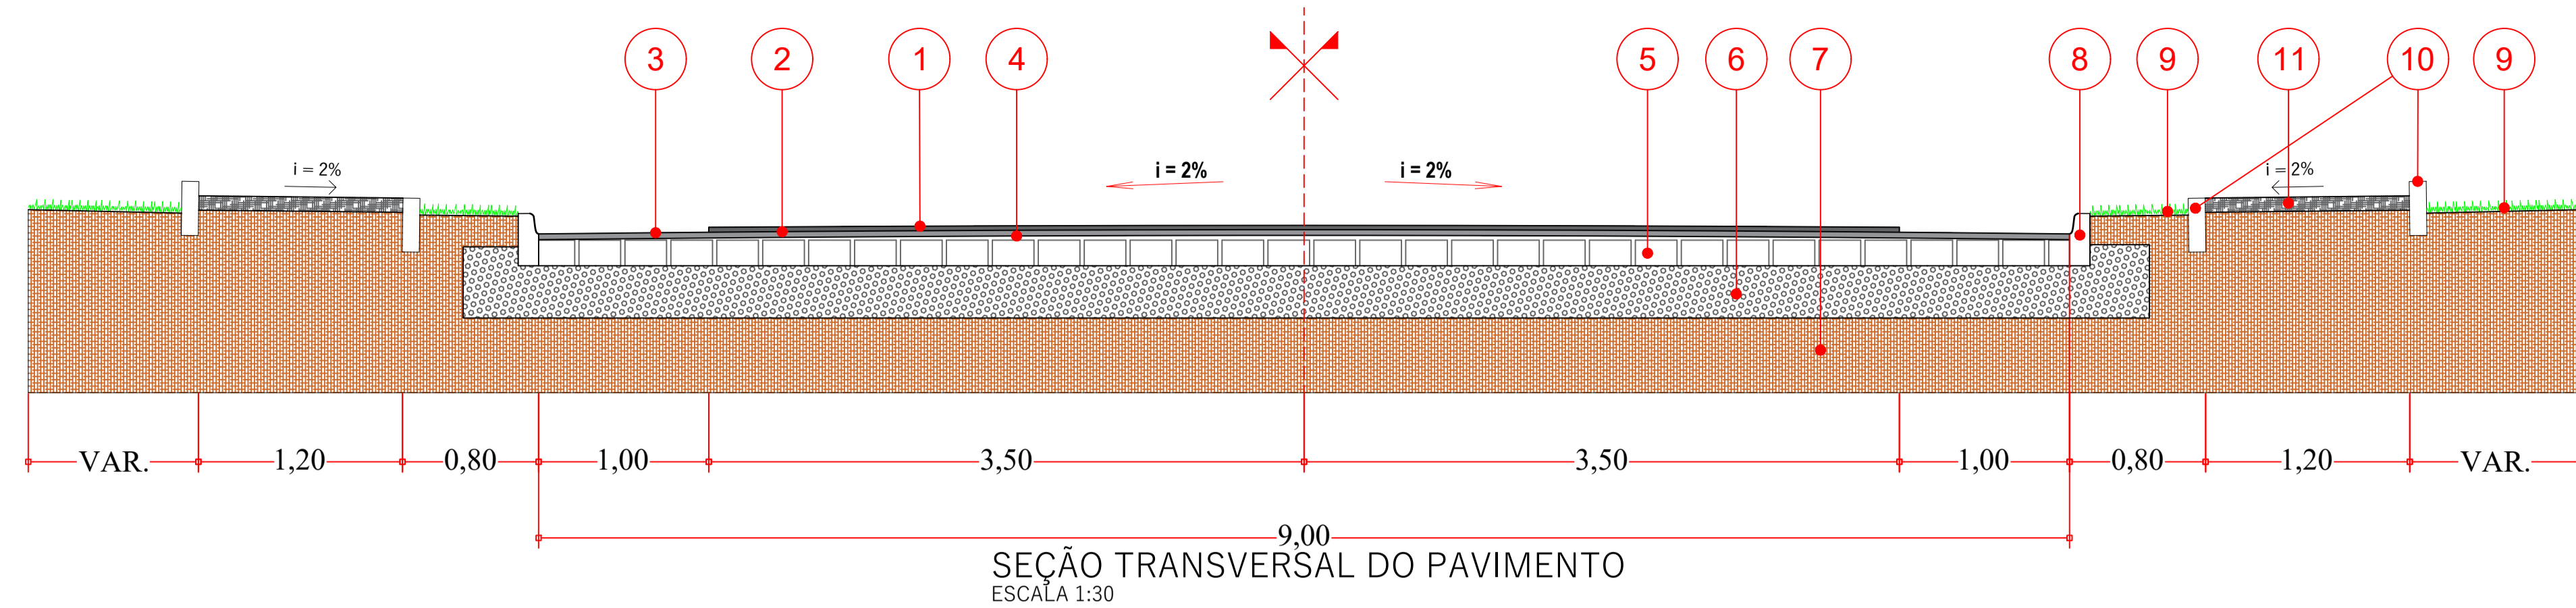

SEÇÃO TRANSVERSAL DO PAVIMENTO  
ESCALA 1:15

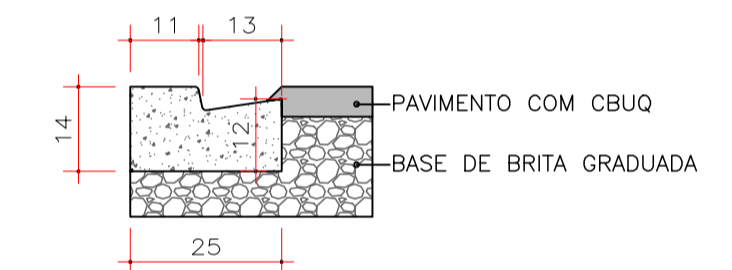

DETALHE MEIO-FIO REB. - TIPO 7  
ESCALA 1:12,5

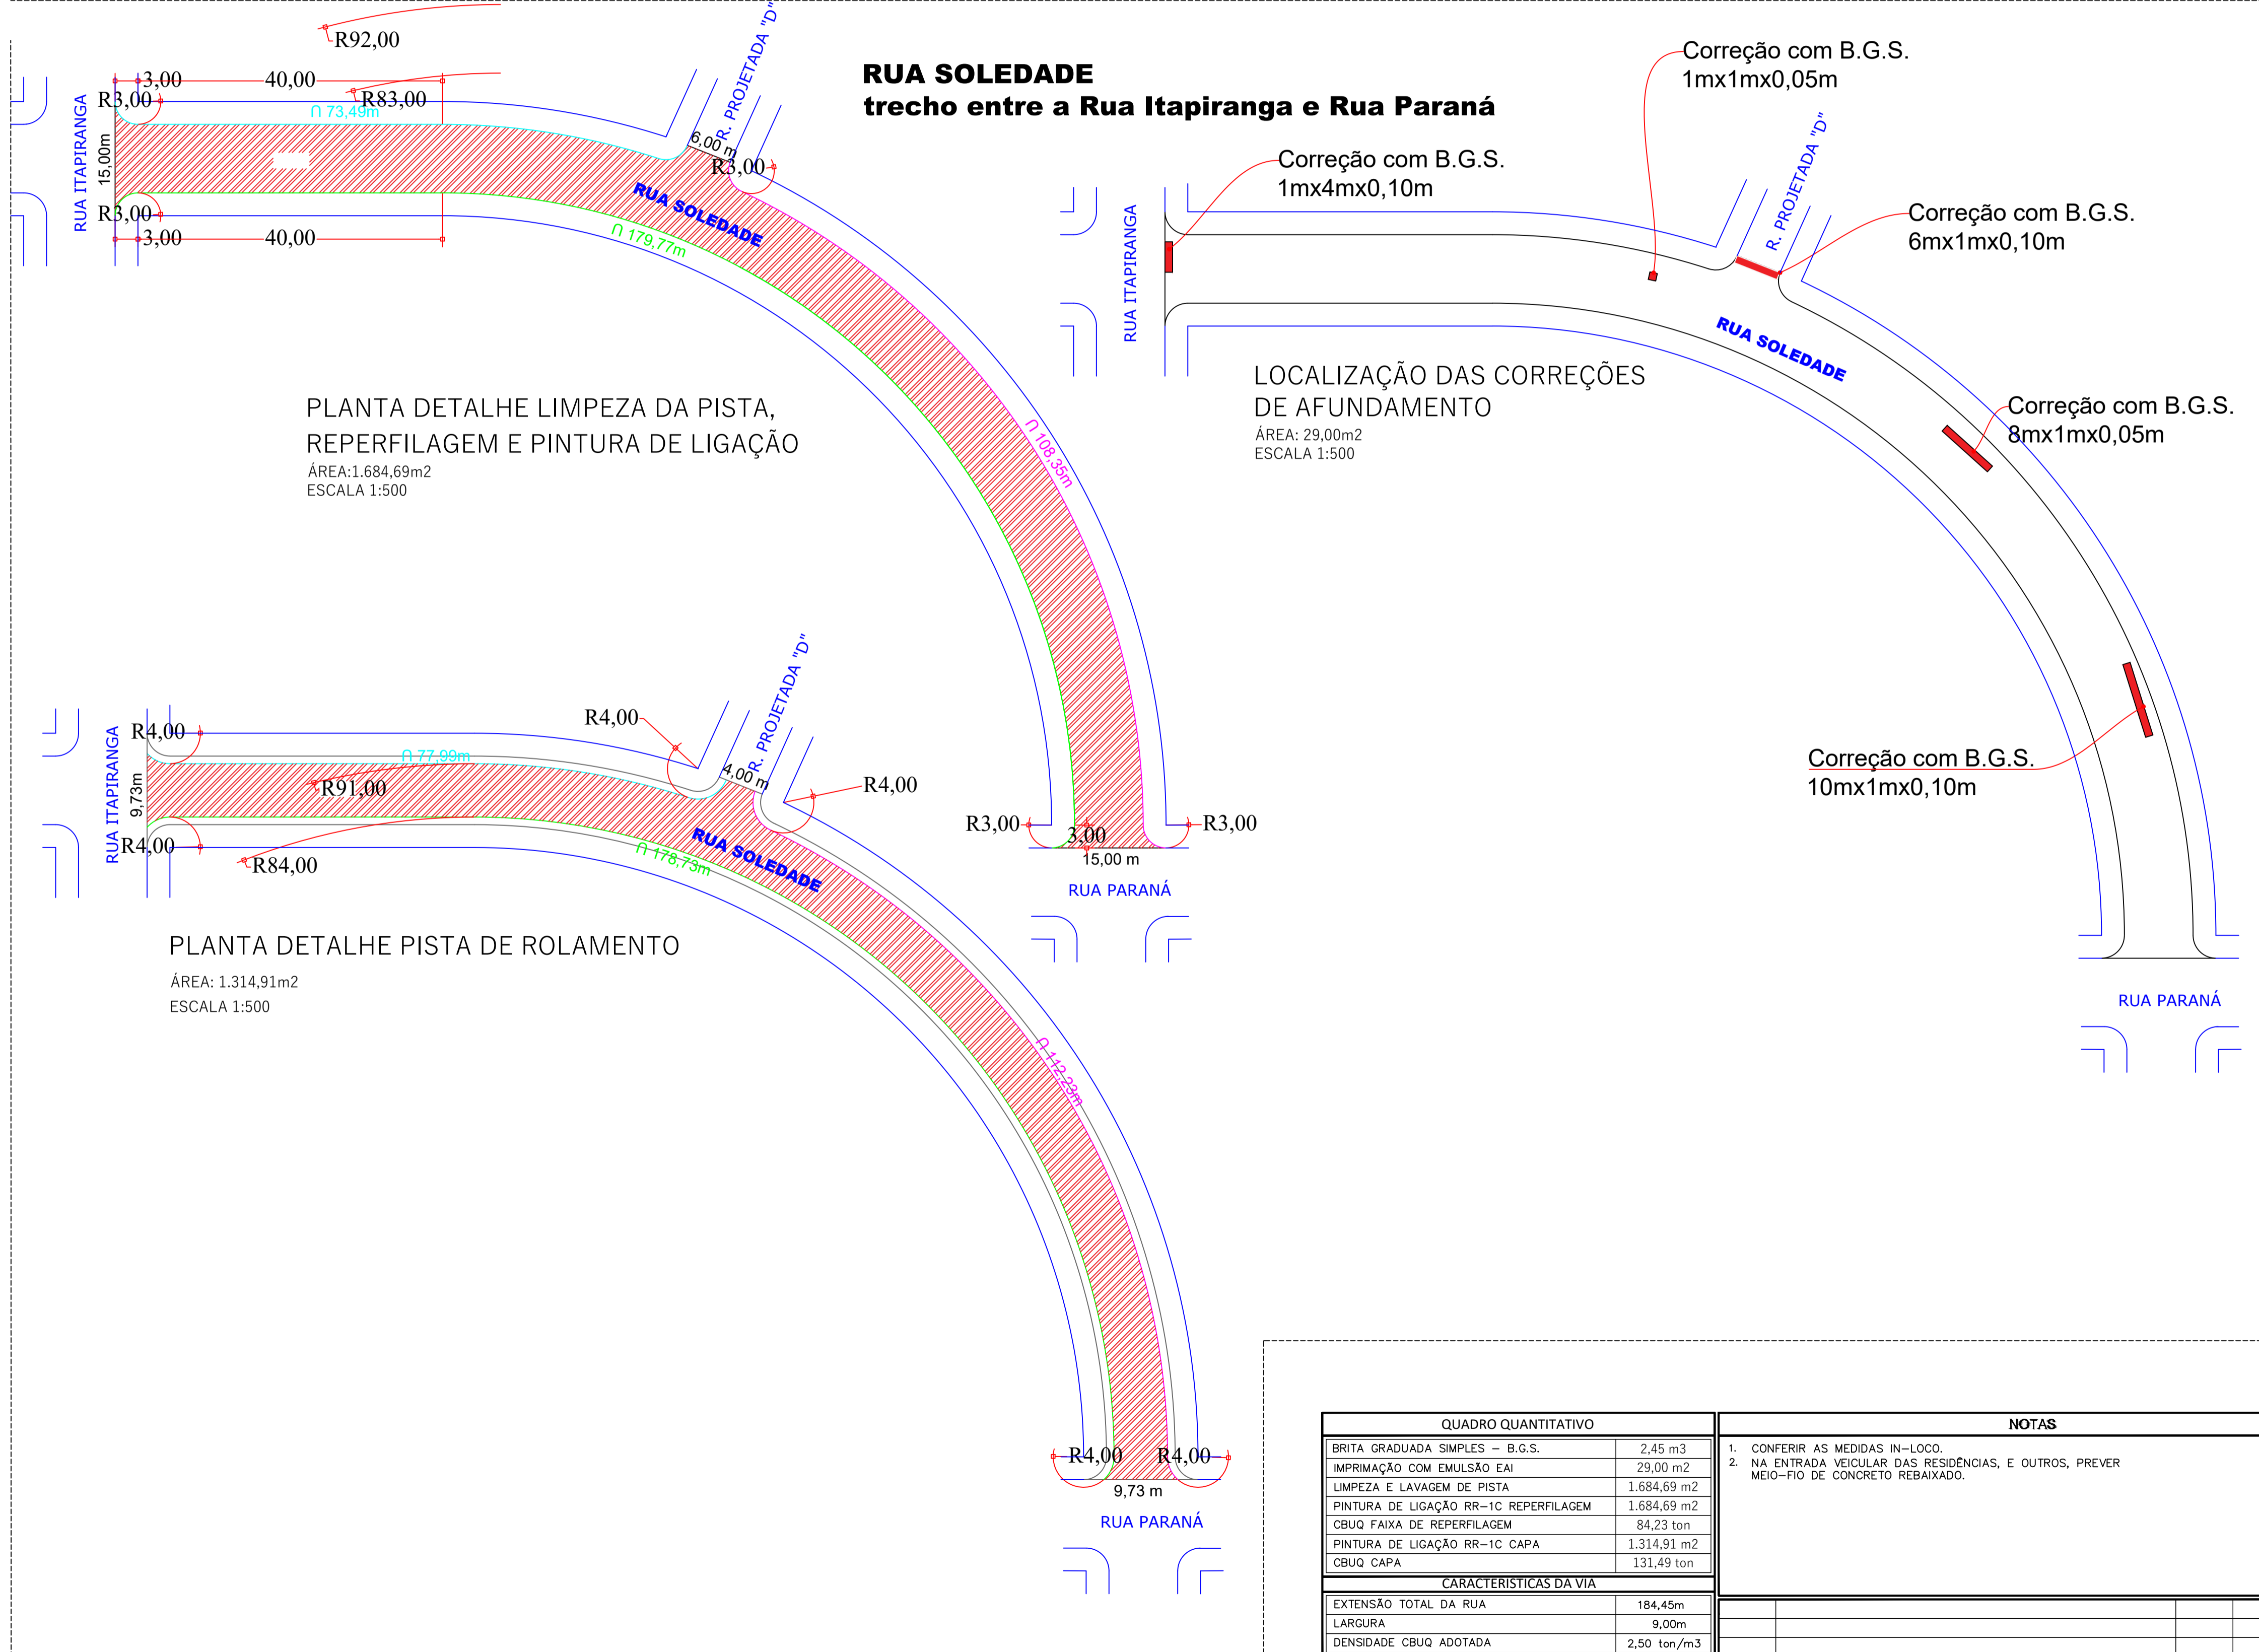

QUADRO QUANTITATIVO	
BRITA GRADUADA SIMPLES - B.G.S.	2,45 m3
IMPRIMAÇÃO COM EMULSÃO EAI	29,00 m2
LIMPEZA E LAVAGEM DE PISTA	1.684,69 m2
PINTURA DE LIGAÇÃO RR-1C REPERFILAGEM	1.684,69 m2
CBUQ FAIXA DE REPERFILAGEM	84,23 ton
PINTURA DE LIGAÇÃO RR-1C CAPA	1.314,91 m2
CBUQ CAPA	131,49 ton

NOTAS	
1.	CONFERIR AS MEDIDAS IN-LOCO.
2.	NA ENTRADA VEICULAR DAS RESIDÊNCIAS, E OUTROS, PREVER MEIO-FIO DE CONCRETO REBAIXADO.

CARACTERÍSTICAS DA VIA	
EXTENSÃO TOTAL DA RUA	184,45m
LARGURA	9,00m
DENSIDADE CBUQ ADOPTADA	2,50 ton/m3

REV.	EMISSÃO DO PROJETO	DATA	VERIF.	APROV.
0		NOV/21		
	MODIFICAÇÃO			

ESPAÇO ÓRGÃOS PÚBLICOS

**PREFEITURA MUNICIPAL DE PLANALTO**

OBRA: **PAVIMENTAÇÃO URBANA EM CBUQ SOBRE PEDRAS IRREGULARES**

PROPRIETÁRIO: PREFEITURA MUNICIPAL DE PLANALTO  
 CNPJ: 76.460.526/0001-16  
 ASSINATURA: \_\_\_\_\_

AUTOR DO PROJETO: FABIO SABINO DA SILVA  
 ENGENHEIRO CIVIL - CREA PR 144.165/D  
 ART n°: 1720216100139  
 ASSINATURA: \_\_\_\_\_

PRANCHA: **PROJETO PAVIMENTO**  
 PLANTA E DETALHES

ARQUIVO: RecupArquitico-ProjetoPavimento.dwg

DESENHO: FS  
 DATA: NOV/2021  
 ESCALA: 1:500  
 REVISÃO: 03

SEQUENCIA: **03/12**