






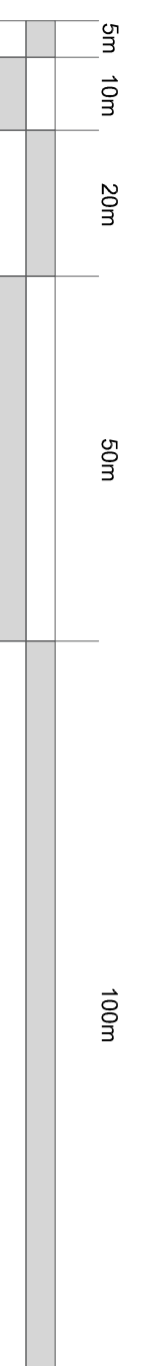
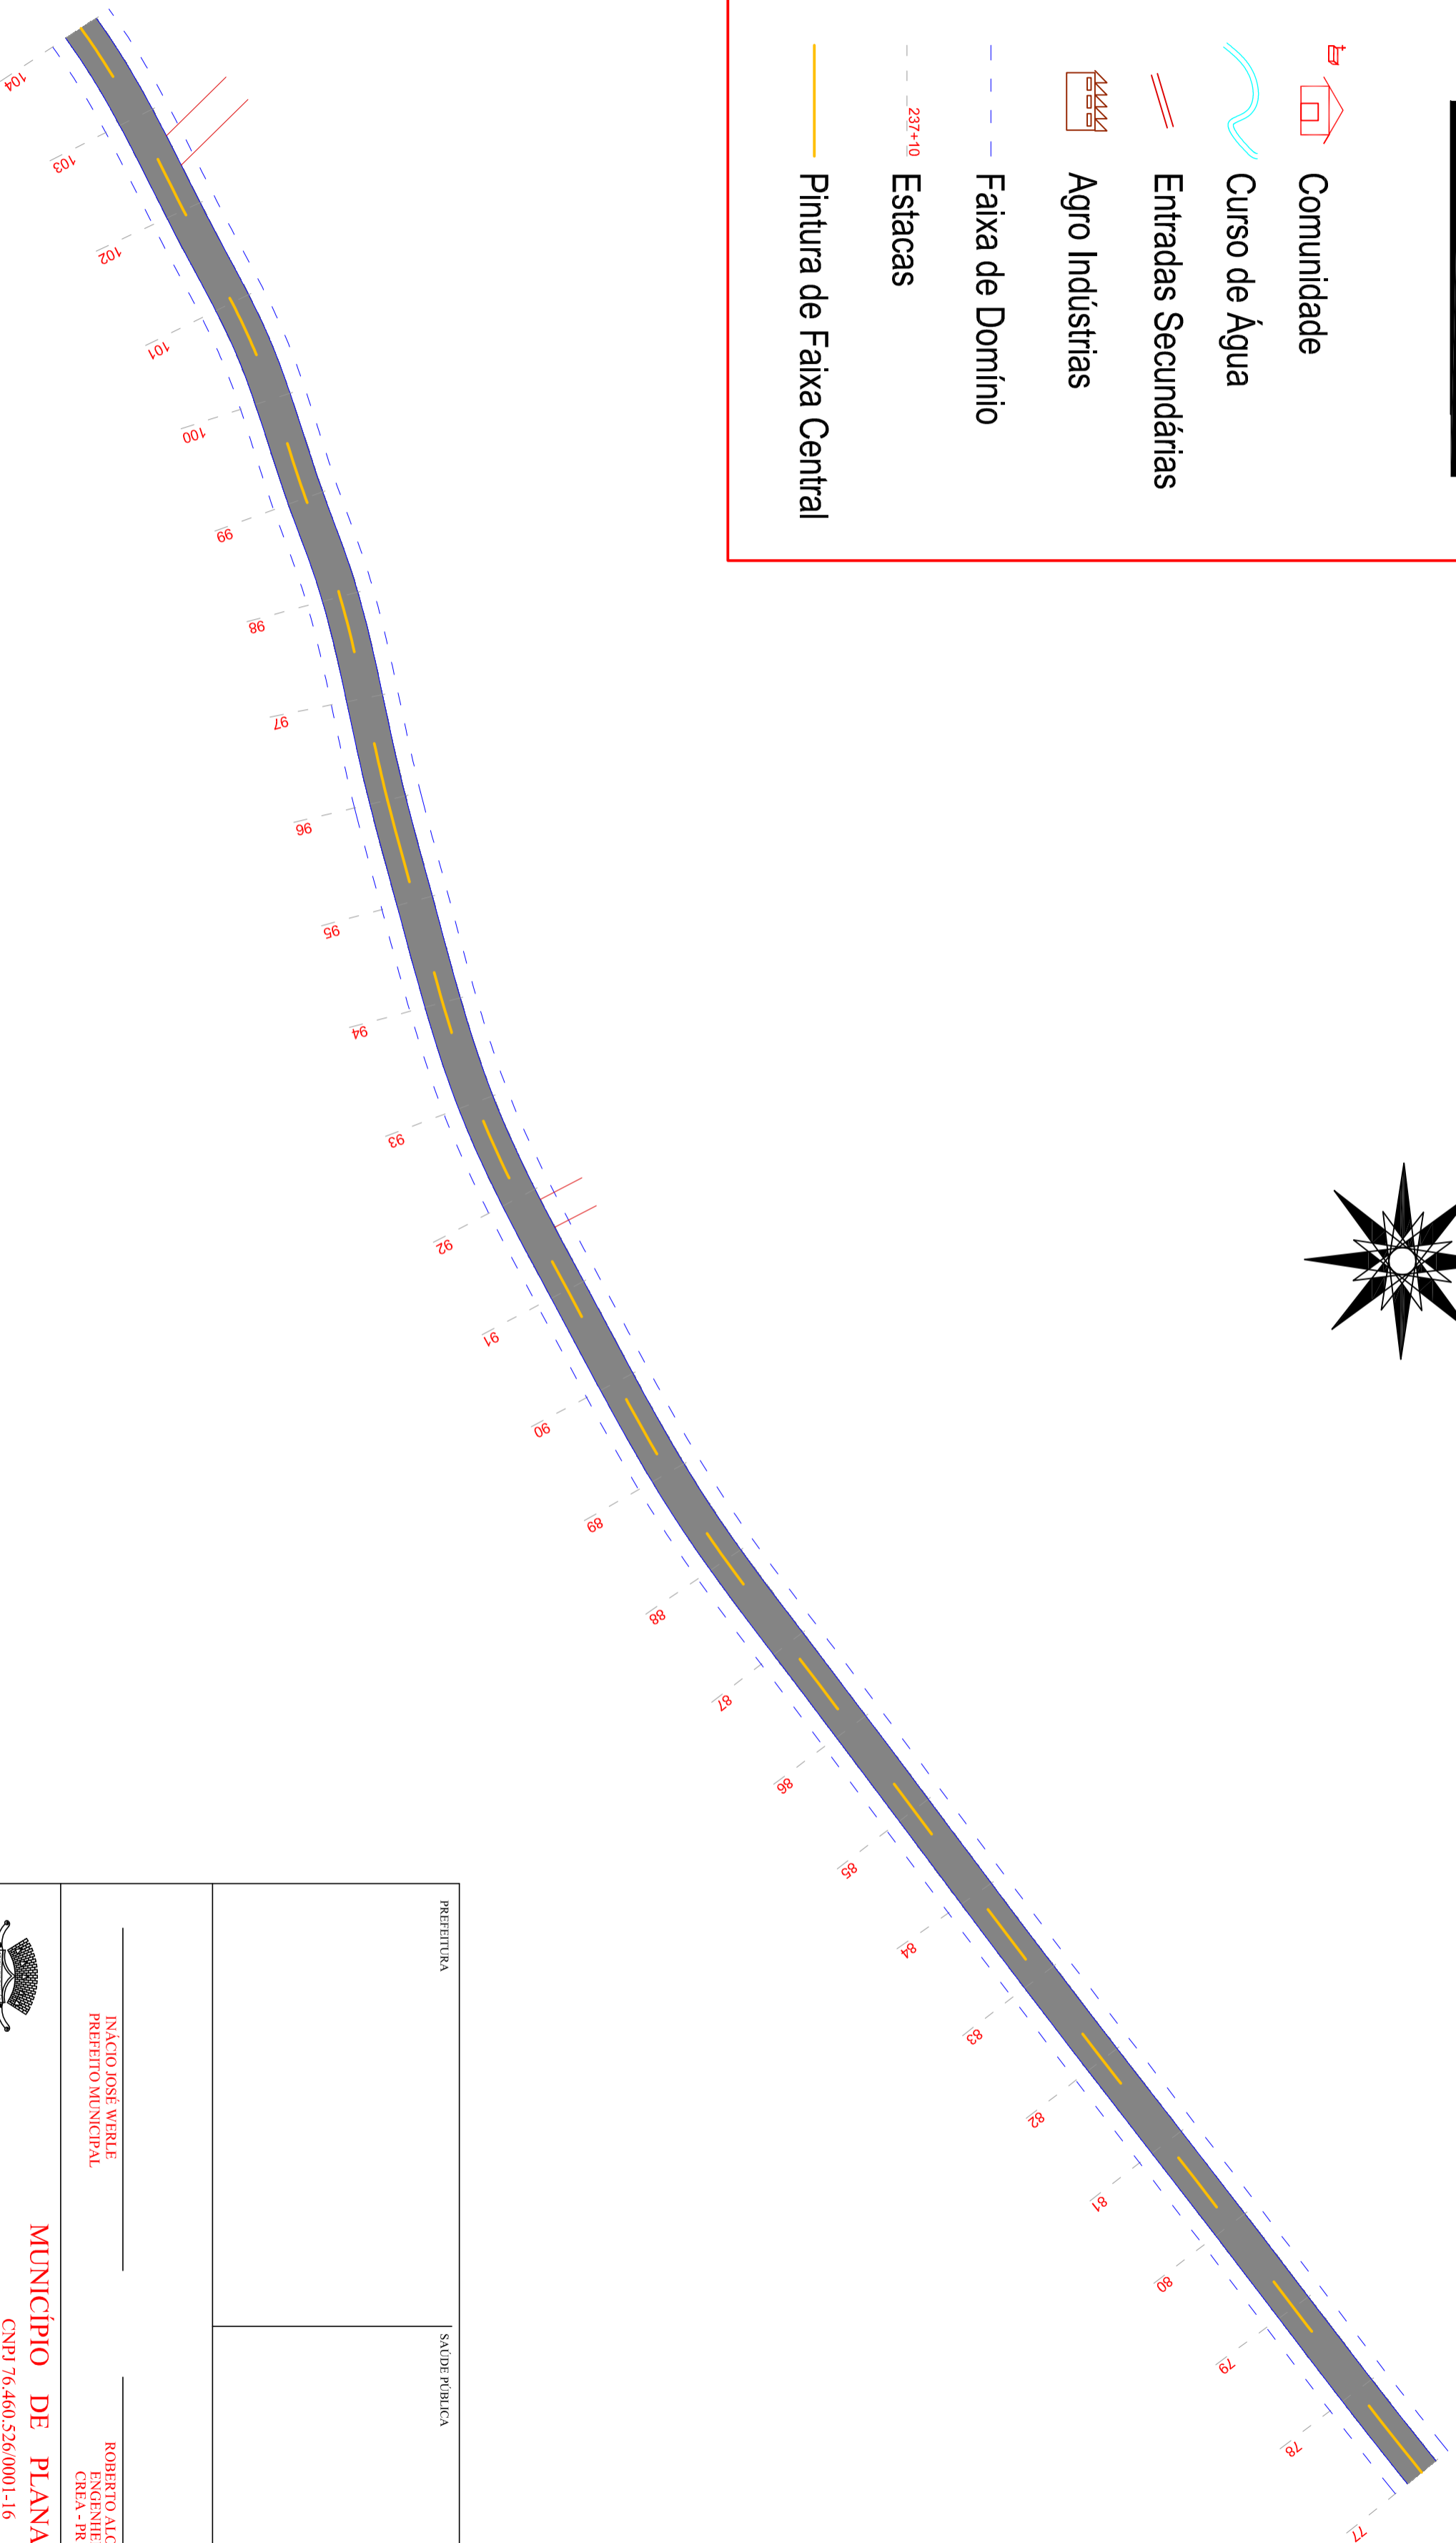
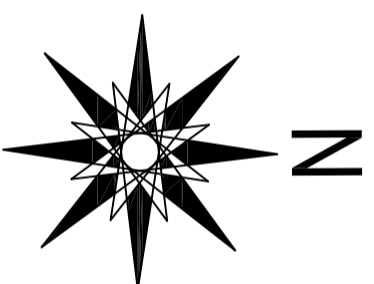


### Tabela de Convenções

-  Comunidade
-  Curso de Água
-  Entradas Secundárias
-  Agro Indústrias
-  Faixa de Domínio
-  Estacas
-  Pintura de Faixa Central




PREFEITURA

SAÚDE PÚBLICA

INACIO JOSÉ WERLE  
PREFEITO MUNICIPAL

ROBERTO ALOYSIO GOBERGEN  
ENGENHEIRO CIVIL  
CREA - PR 94015/D

**MUNICÍPIO DE PLANALTO**

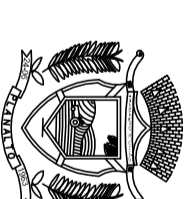

CNPJ 76.460.526/0001-16  
Praça São Francisco de Assis, 1583,  
85750-000 - PLANALTO - PARANÁ  
Fones: (046) 3555-8100 - Fax: (046) 3555-8101  
ADMINISTRAÇÃO - PREFEITO INACIO JOSÉ WERLE

PROPRIETÁRIO  
**MUNICÍPIO DE PLANALTO**

OBRA  
EXECUÇÃO DE PAVIMENTAÇÃO ASFALTICA, COM BASE EM BRITA GRADUADA  
SIMPLES SOBRE PAVIMENTAÇÃO POLIEDRICA

**PRANC.**

LOCALIZAÇÃO  
TRECHO ENTRE A BR-163 E A COMUNIDADE DE LAZARDO RANZIZ

CONTEUDO  
*detalhamento Trecho - Estacas 77 a 104*

**08/13**

DATA  
*outubro de 2017*

ESCALA  
INDICADA

EXTENSÃO  
4.750,00m

DENUNCIANTE  
ARQ. EDSON RICARDO  
CADOR 410878-8