






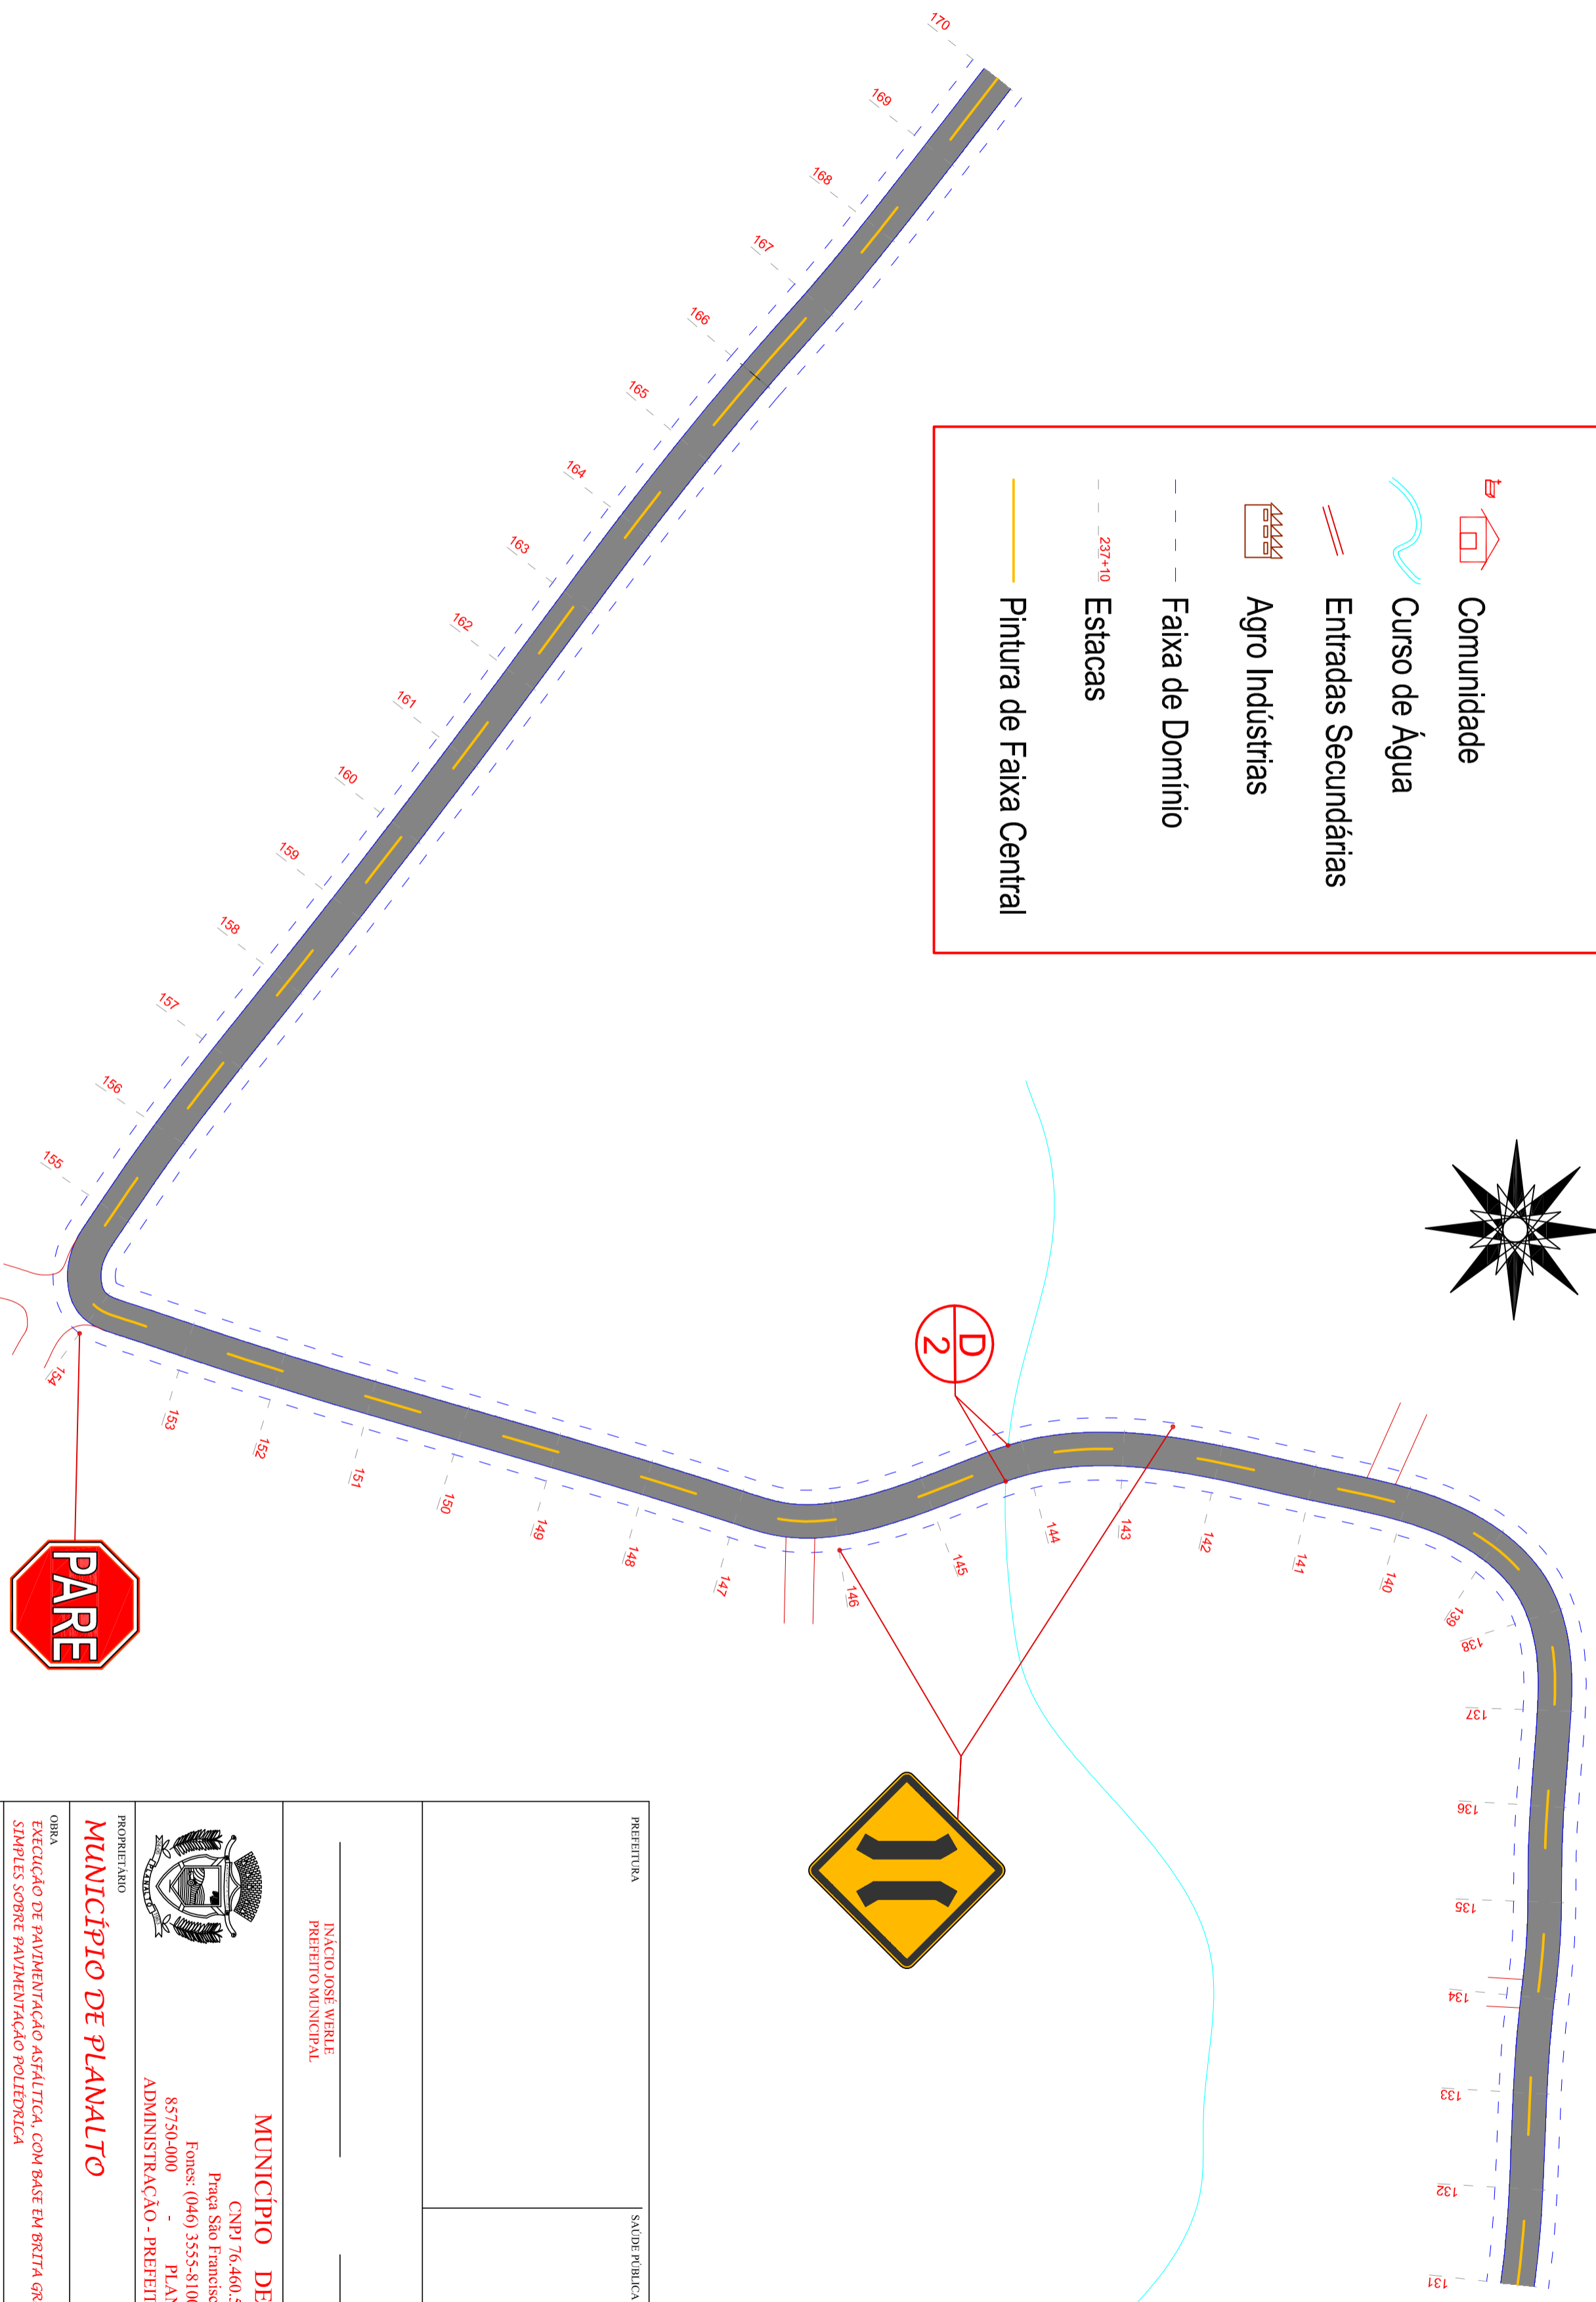
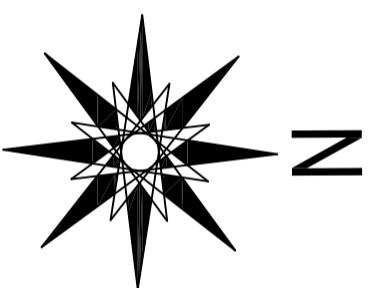


### Tabela de Convenções

	Comunidade
	Curso de Água
	Entradas Secundárias
	Agro Indústrias
	Faixa de Domínio
	Estacas
	Pintura de Faixa Central



PREFEITURA SAUDE PUBLICA

INACIO JOSÉ WERLE  
 PREFEITO MUNICIPAL

ROBERTO ALOYSIO GOBERGEN  
 ENGENHEIRO CIVIL  
 CREA - PR 94015/D

**MUNICÍPIO DE PLANALTO**  
 CNPJ 76.460.526/0001-16  
 Praça São Francisco de Assis, 1583,  
 85750-000 - PLANALTO - PARANÁ  
 Fones: (046) 3555-8100 - Fax: (046) 3555-8101  
 ADMINISTRAÇÃO - PREFEITO INACIO JOSÉ WERLE

**MUNICÍPIO DE PLANALTO**  
 PRANC.

10/13

DATA: outubro de 2017  
 ESCALA: INDICADA  
 EXTENSÃO: 4.750,00m²  
 DESENHISTA: ARQ. EDSON RICARDO CAMPELO ALVES 8