
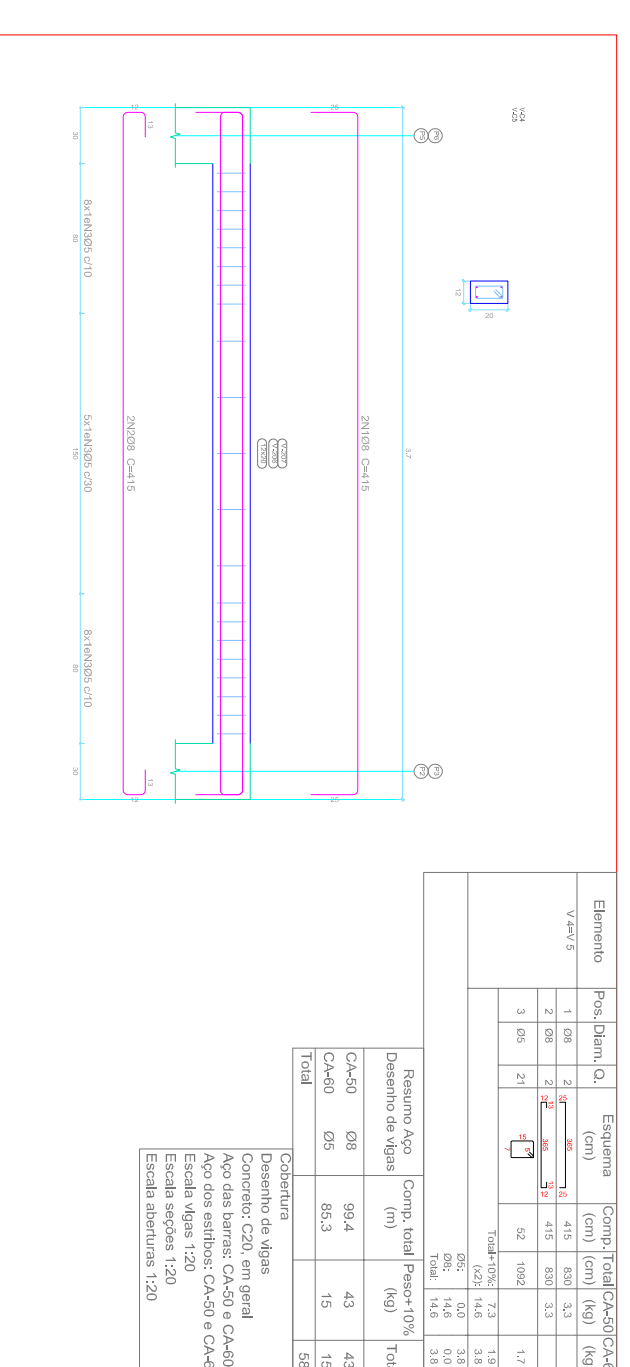
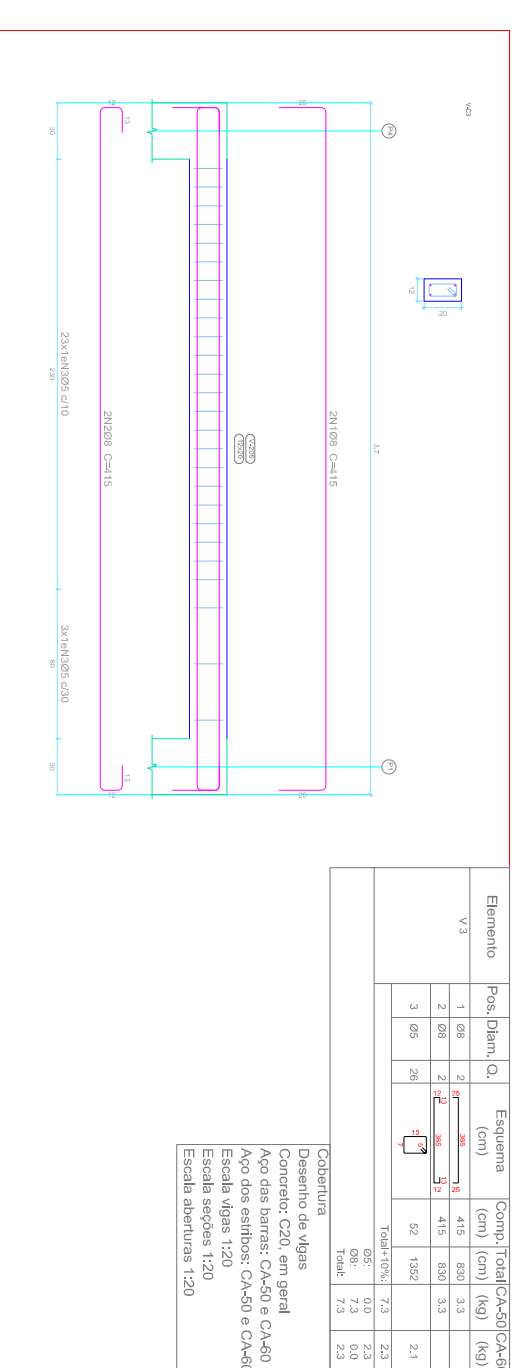
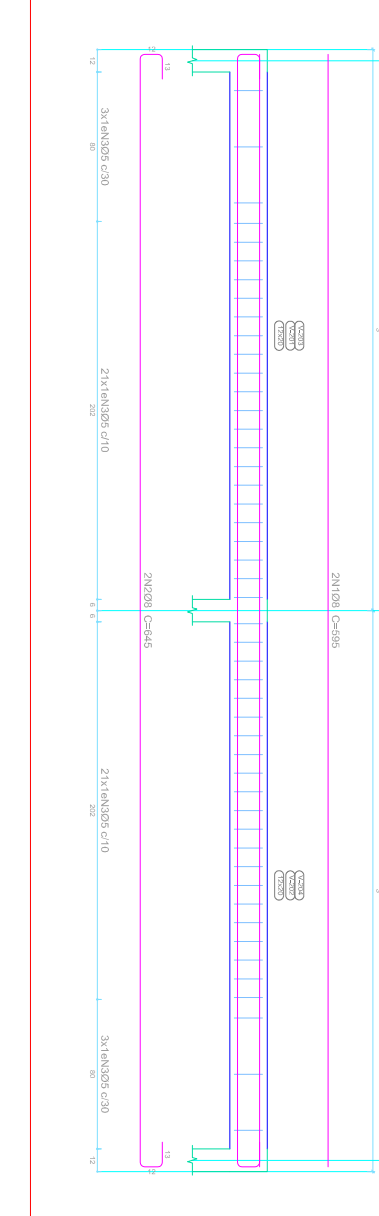
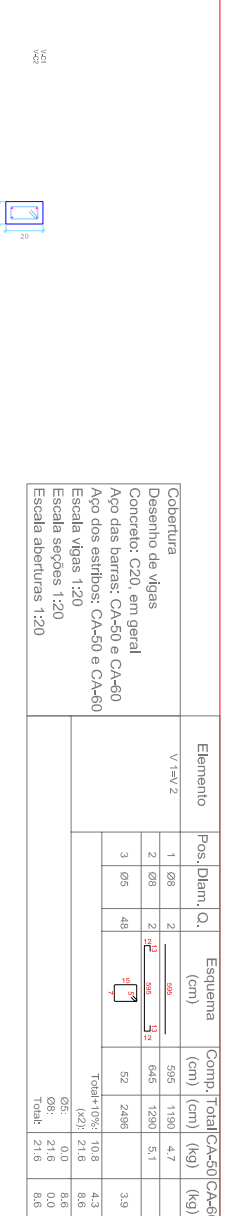
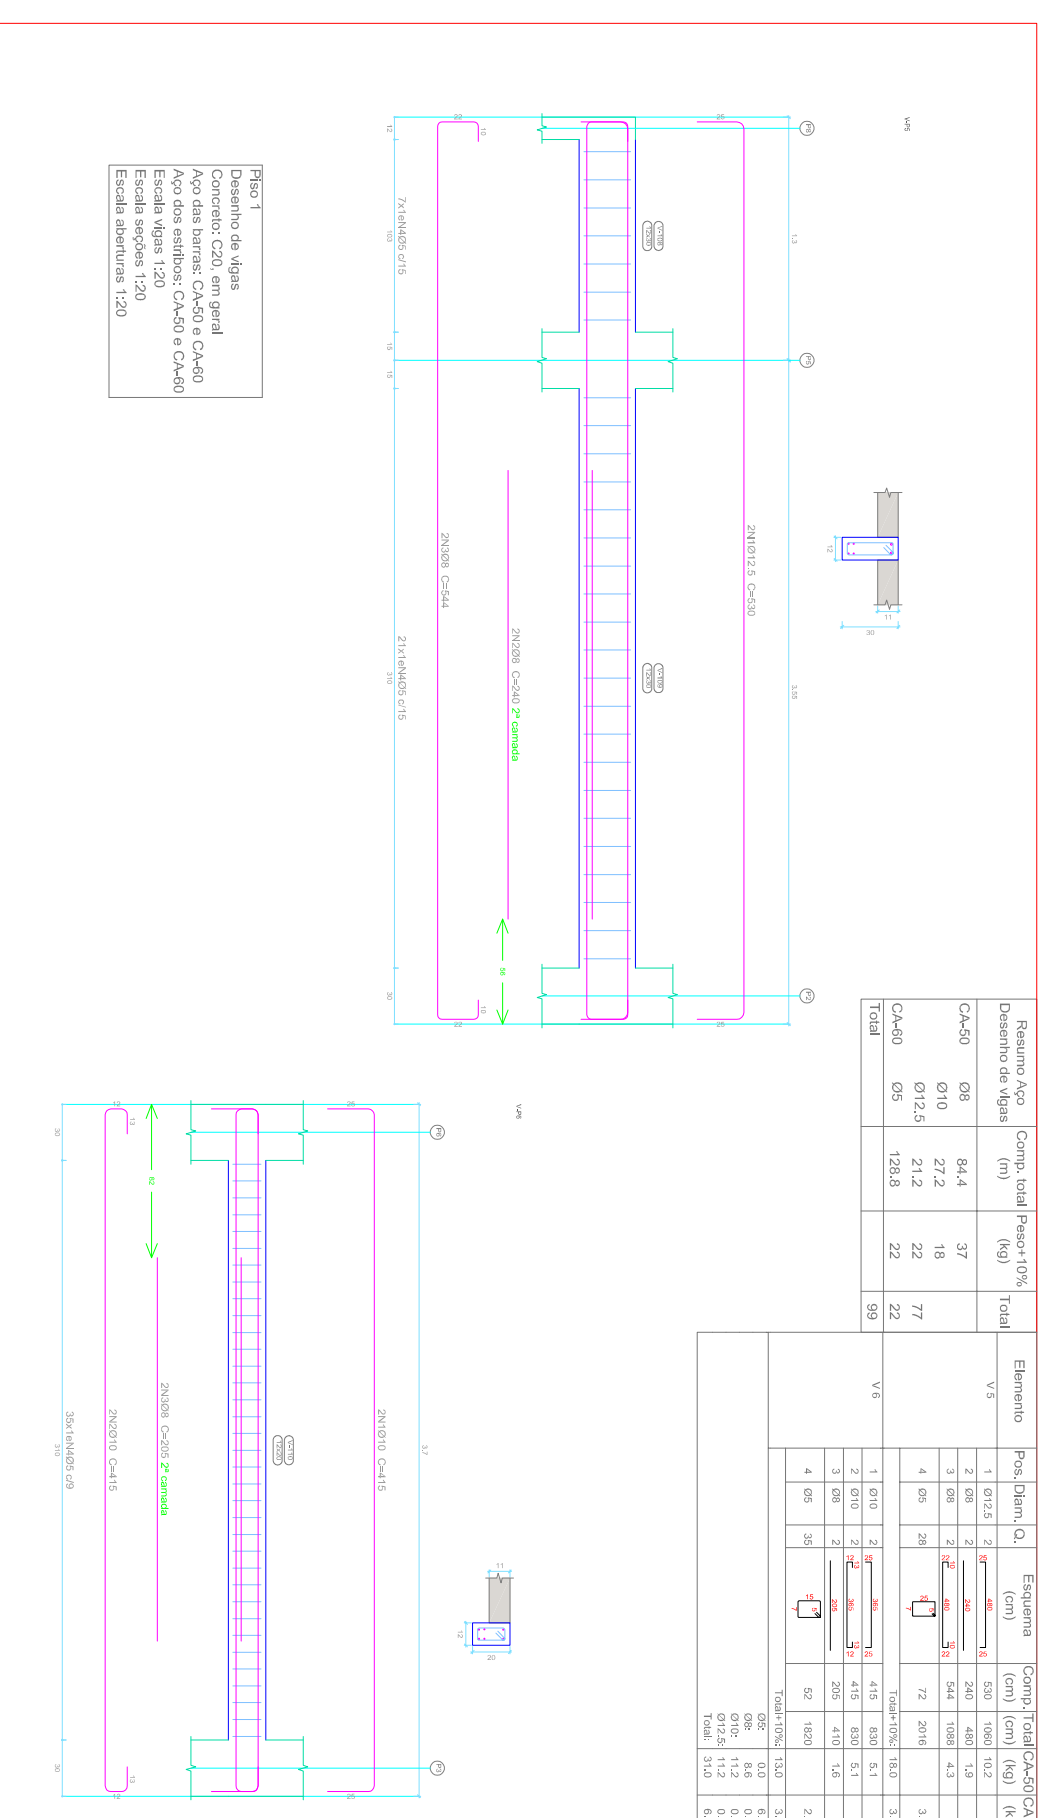
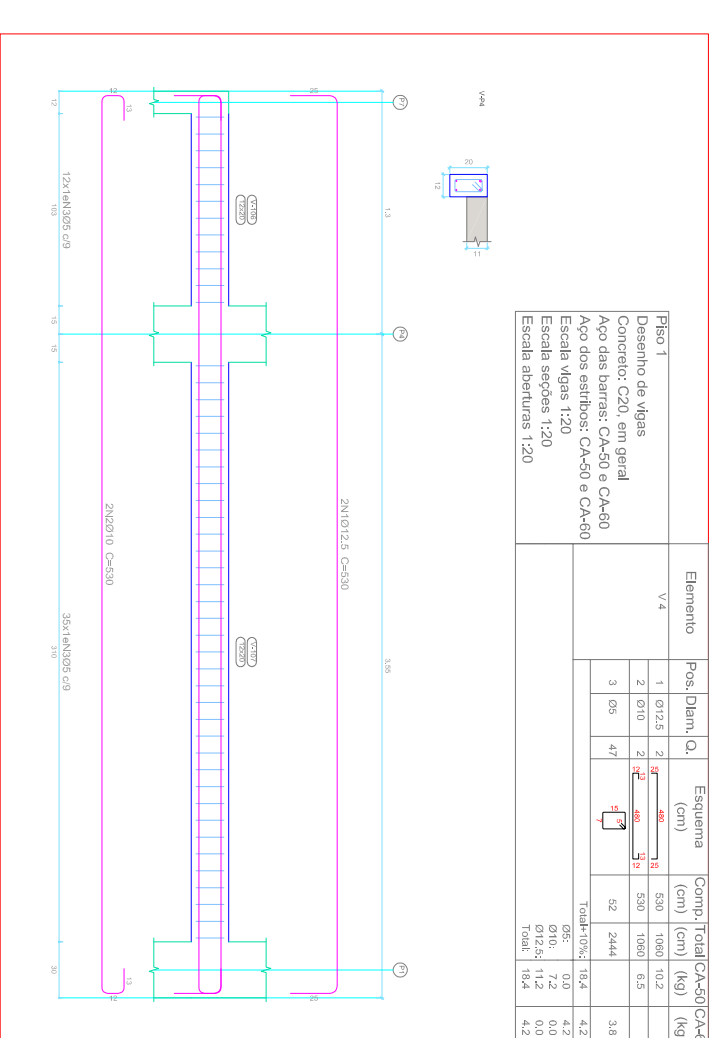
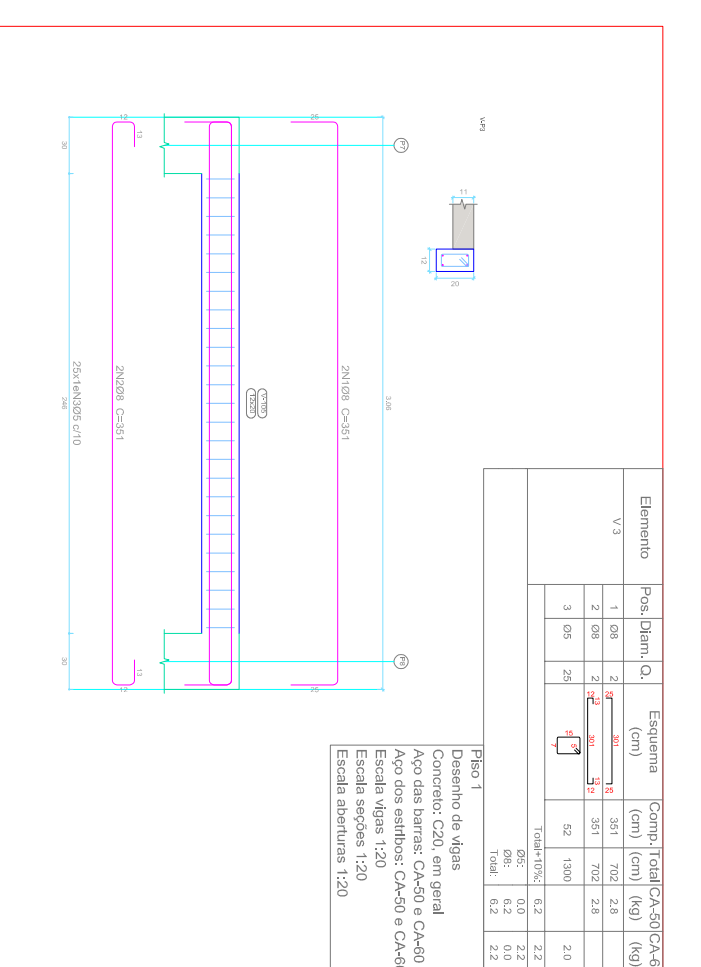
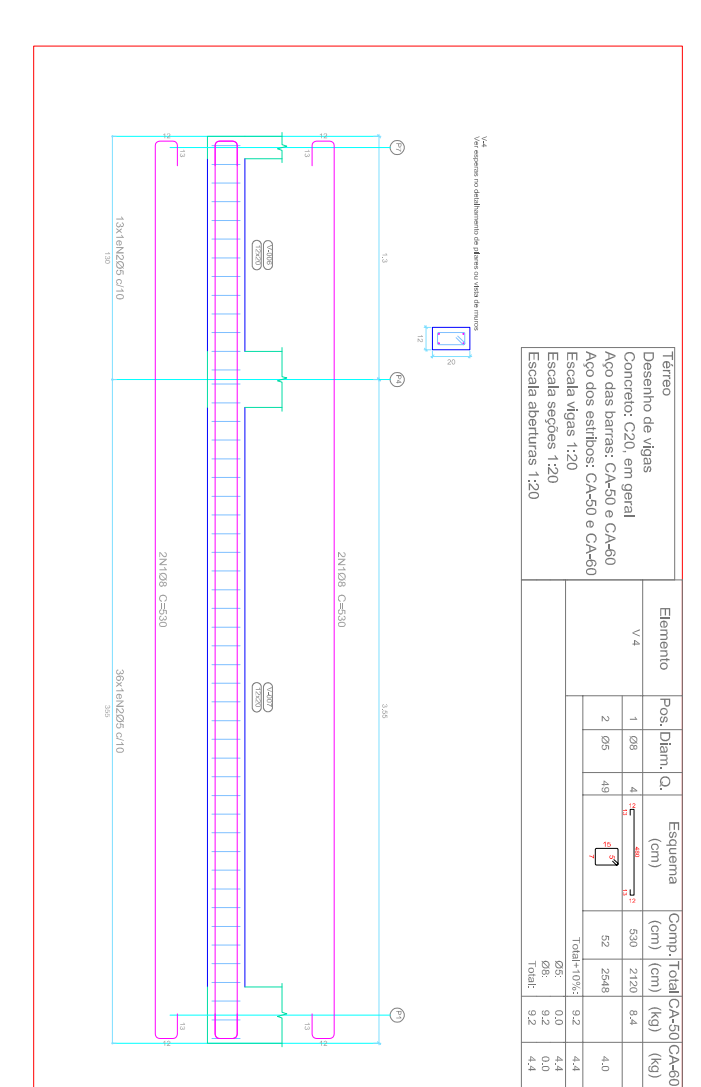
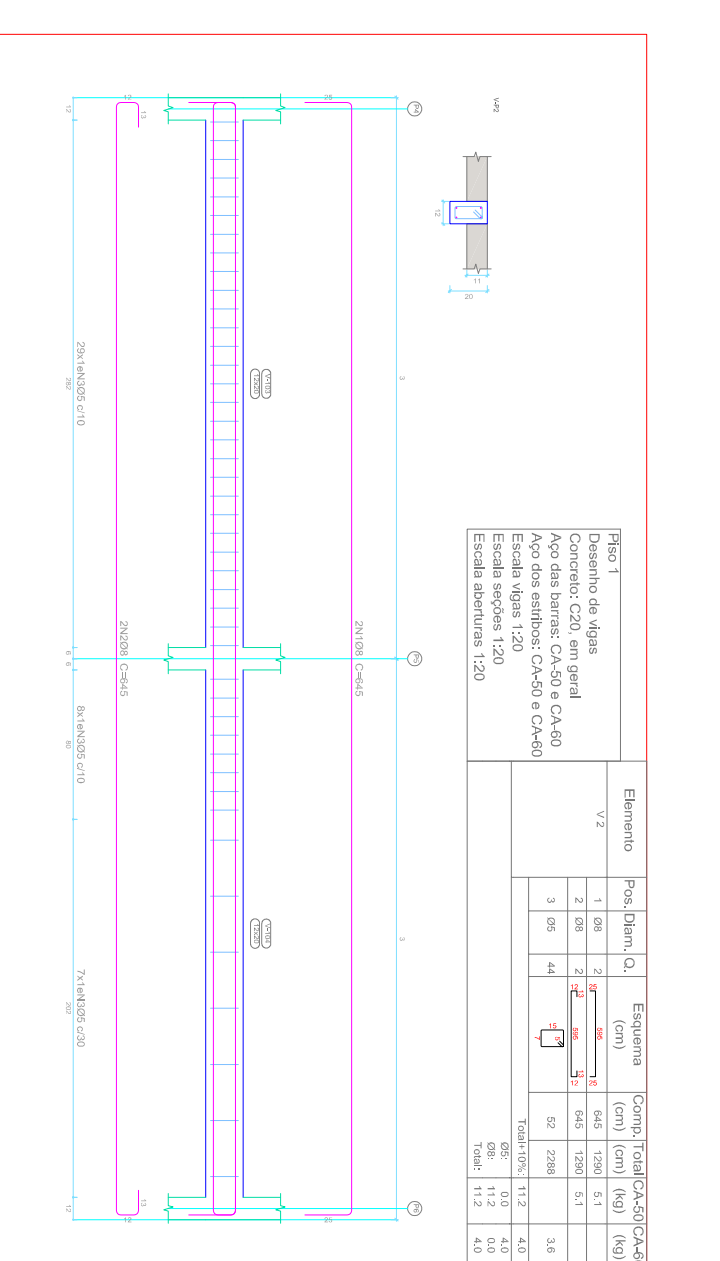
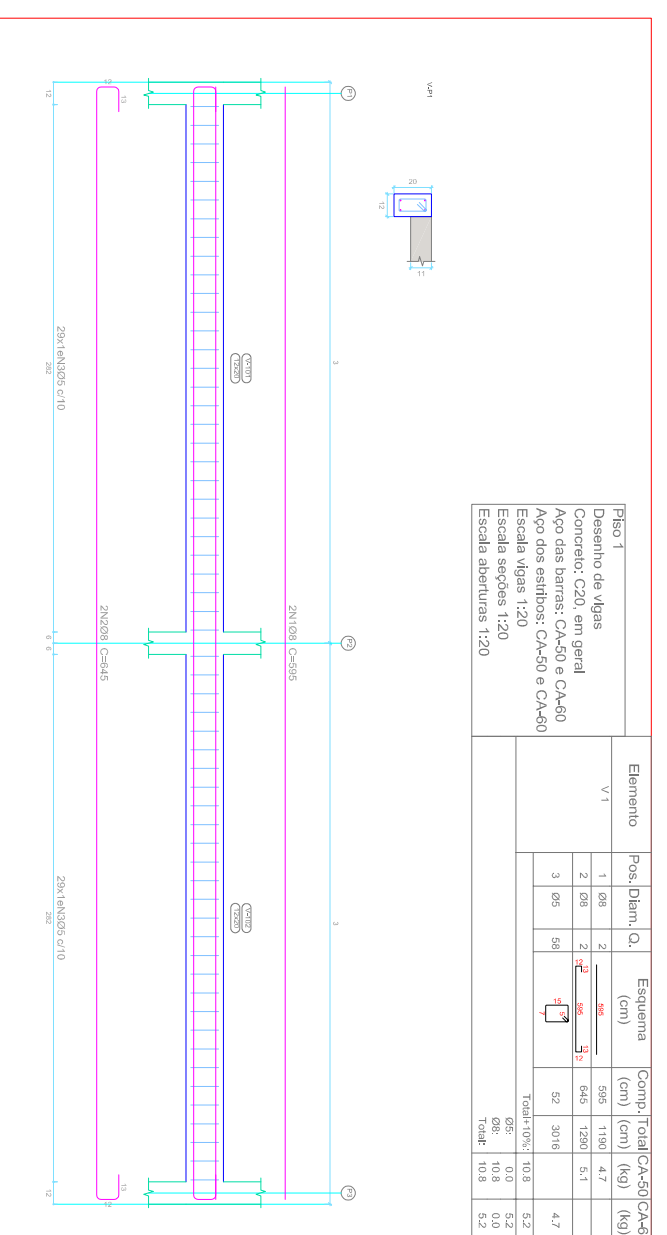





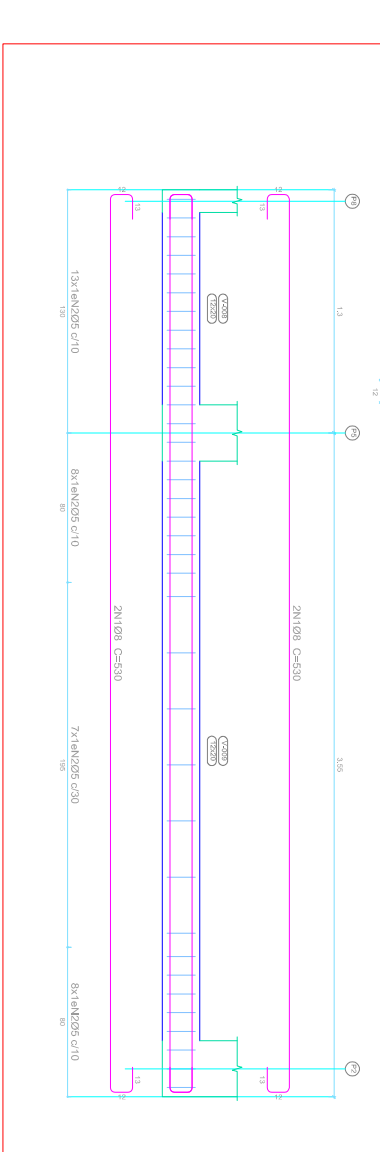

Revisões da Prancha			
Nº	Comentários	Autor	Data
01	Revisão Geral		19/11/2019
02	Revisão Geral		06/01/2020

PREFEITURA MUNICIPAL DE PLANALTO


PROJETO ESTRUTURAL, CASA DE LAZARÃO - VIGAS/FORMAS/FUNDAÇÕES

LOC: LINHA SANTOS DUMONT - PLANALTO - PARANÁ.

RESPONSÁVEL TÉCNICO: ROBERTO ALOISIO CORREIA




DATA: 01/02