
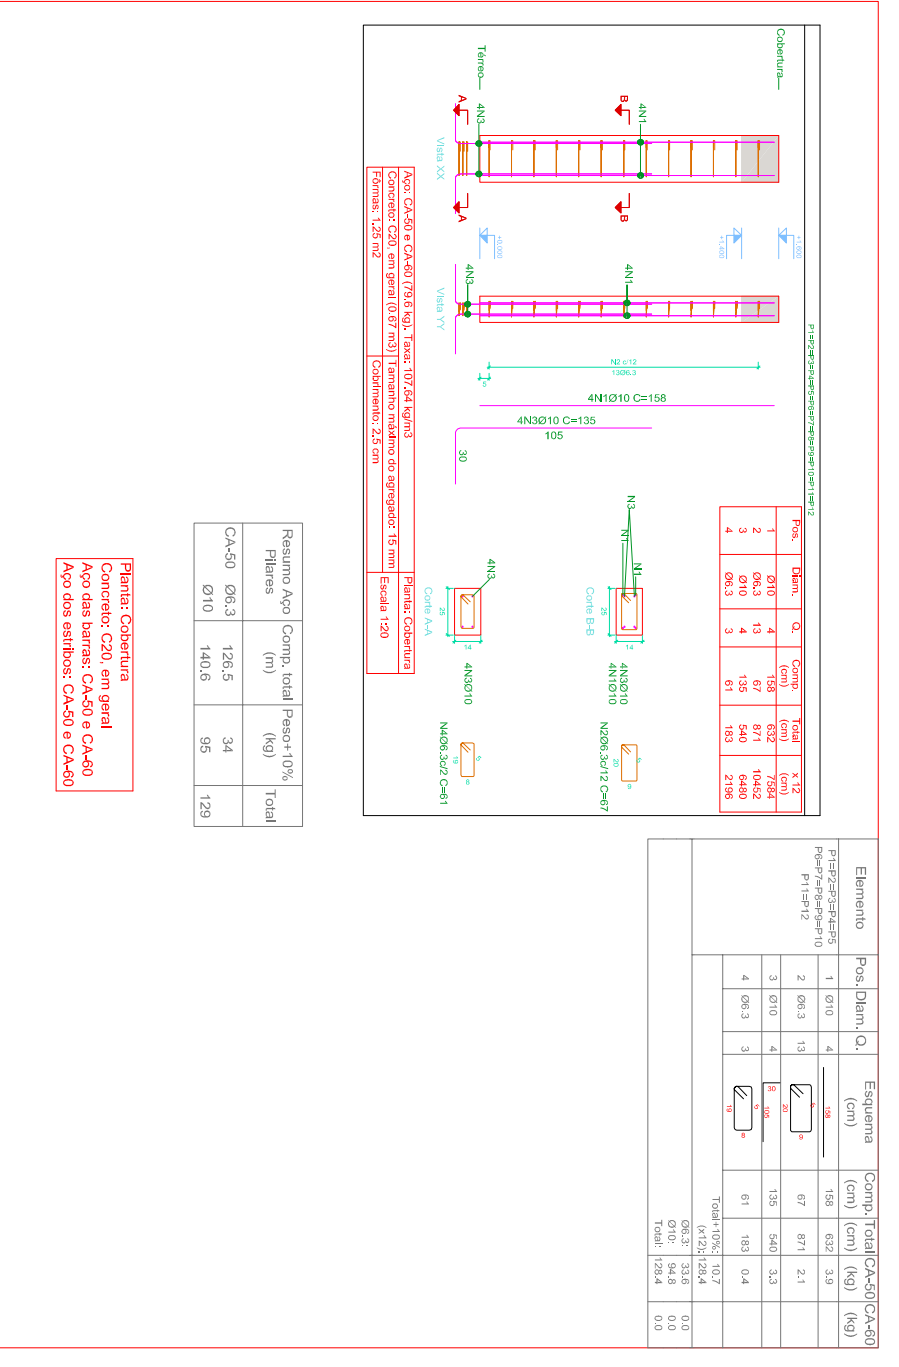



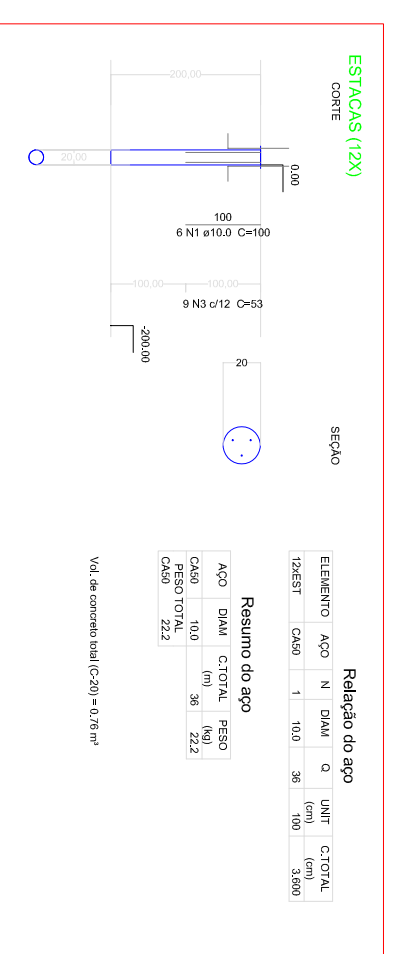

Revisões da Prancha	Comentários	Autor	Data
01	Revisão Geral	Revisão	19/11/2019
02	Revisão Geral	Revisão	06/01/2020

PREFEITURA MUNICIPAL DE PLANALTO

CAMPANHÃ, RUA 4 DE JULHO


LOTE CAMPO DE AVANÇO - QLEBA 01

LOC. LINHA SANTOS DUMONT - PLANALTO - PARANÁ

RESPONSÁVEL TÉCNICO: ROBERTO ALOISIO GORFGEN

PROJETADEIRO: GEFAN KRUMHOLTZ

ESCALA: 1:50

DATA: 01/02

PROJETO: 01/02