Legenda Detalhada

Alimentador Predial

Metais	
Registro de esfera 1/2"	1 pç
PVC misto soldável	
Colar de tomada em PVC 1/2"	1 pç
Joelho 90 soldável c/ rosca 20 mm - 1/2"	1 pç
PVC rígido soldável	
Adapt sold.curto c/bolsa-rosca p registro 20 mm - 1/2"	1 pç

Registro bruto gaveta ABNT c/PVC soldável - RG

Metais	
Registro de gaveta bruto ABNT 3/4"	1 pç
PVC rígido soldável	
Adapt sold.curto c/bolsa-rosca p registro 25 mm - 3/4"	2 pç

Registro de Pressão com PVC soldável - RP

Metais	
Registro de pressão c/ canopla cromada 3/4"	1 pç
PVC misto soldável	
Luva soldável c/ rosca 25 mm -3/4"	1 pç
PVC rígido soldável	
Adapt sold.curto c/bolsa-rosca p registro 25 mm - 3/4"	1 pç

Registro de gaveta c/canopla cromada c/PVC soldável - RG

Metais	
Registro de gaveta c/ canopla cromada 3/4"	1 pç
PVC rígido soldável	
Adapt sold.curto c/bolsa-rosca p registro 25 mm - 3/4"	2 pç

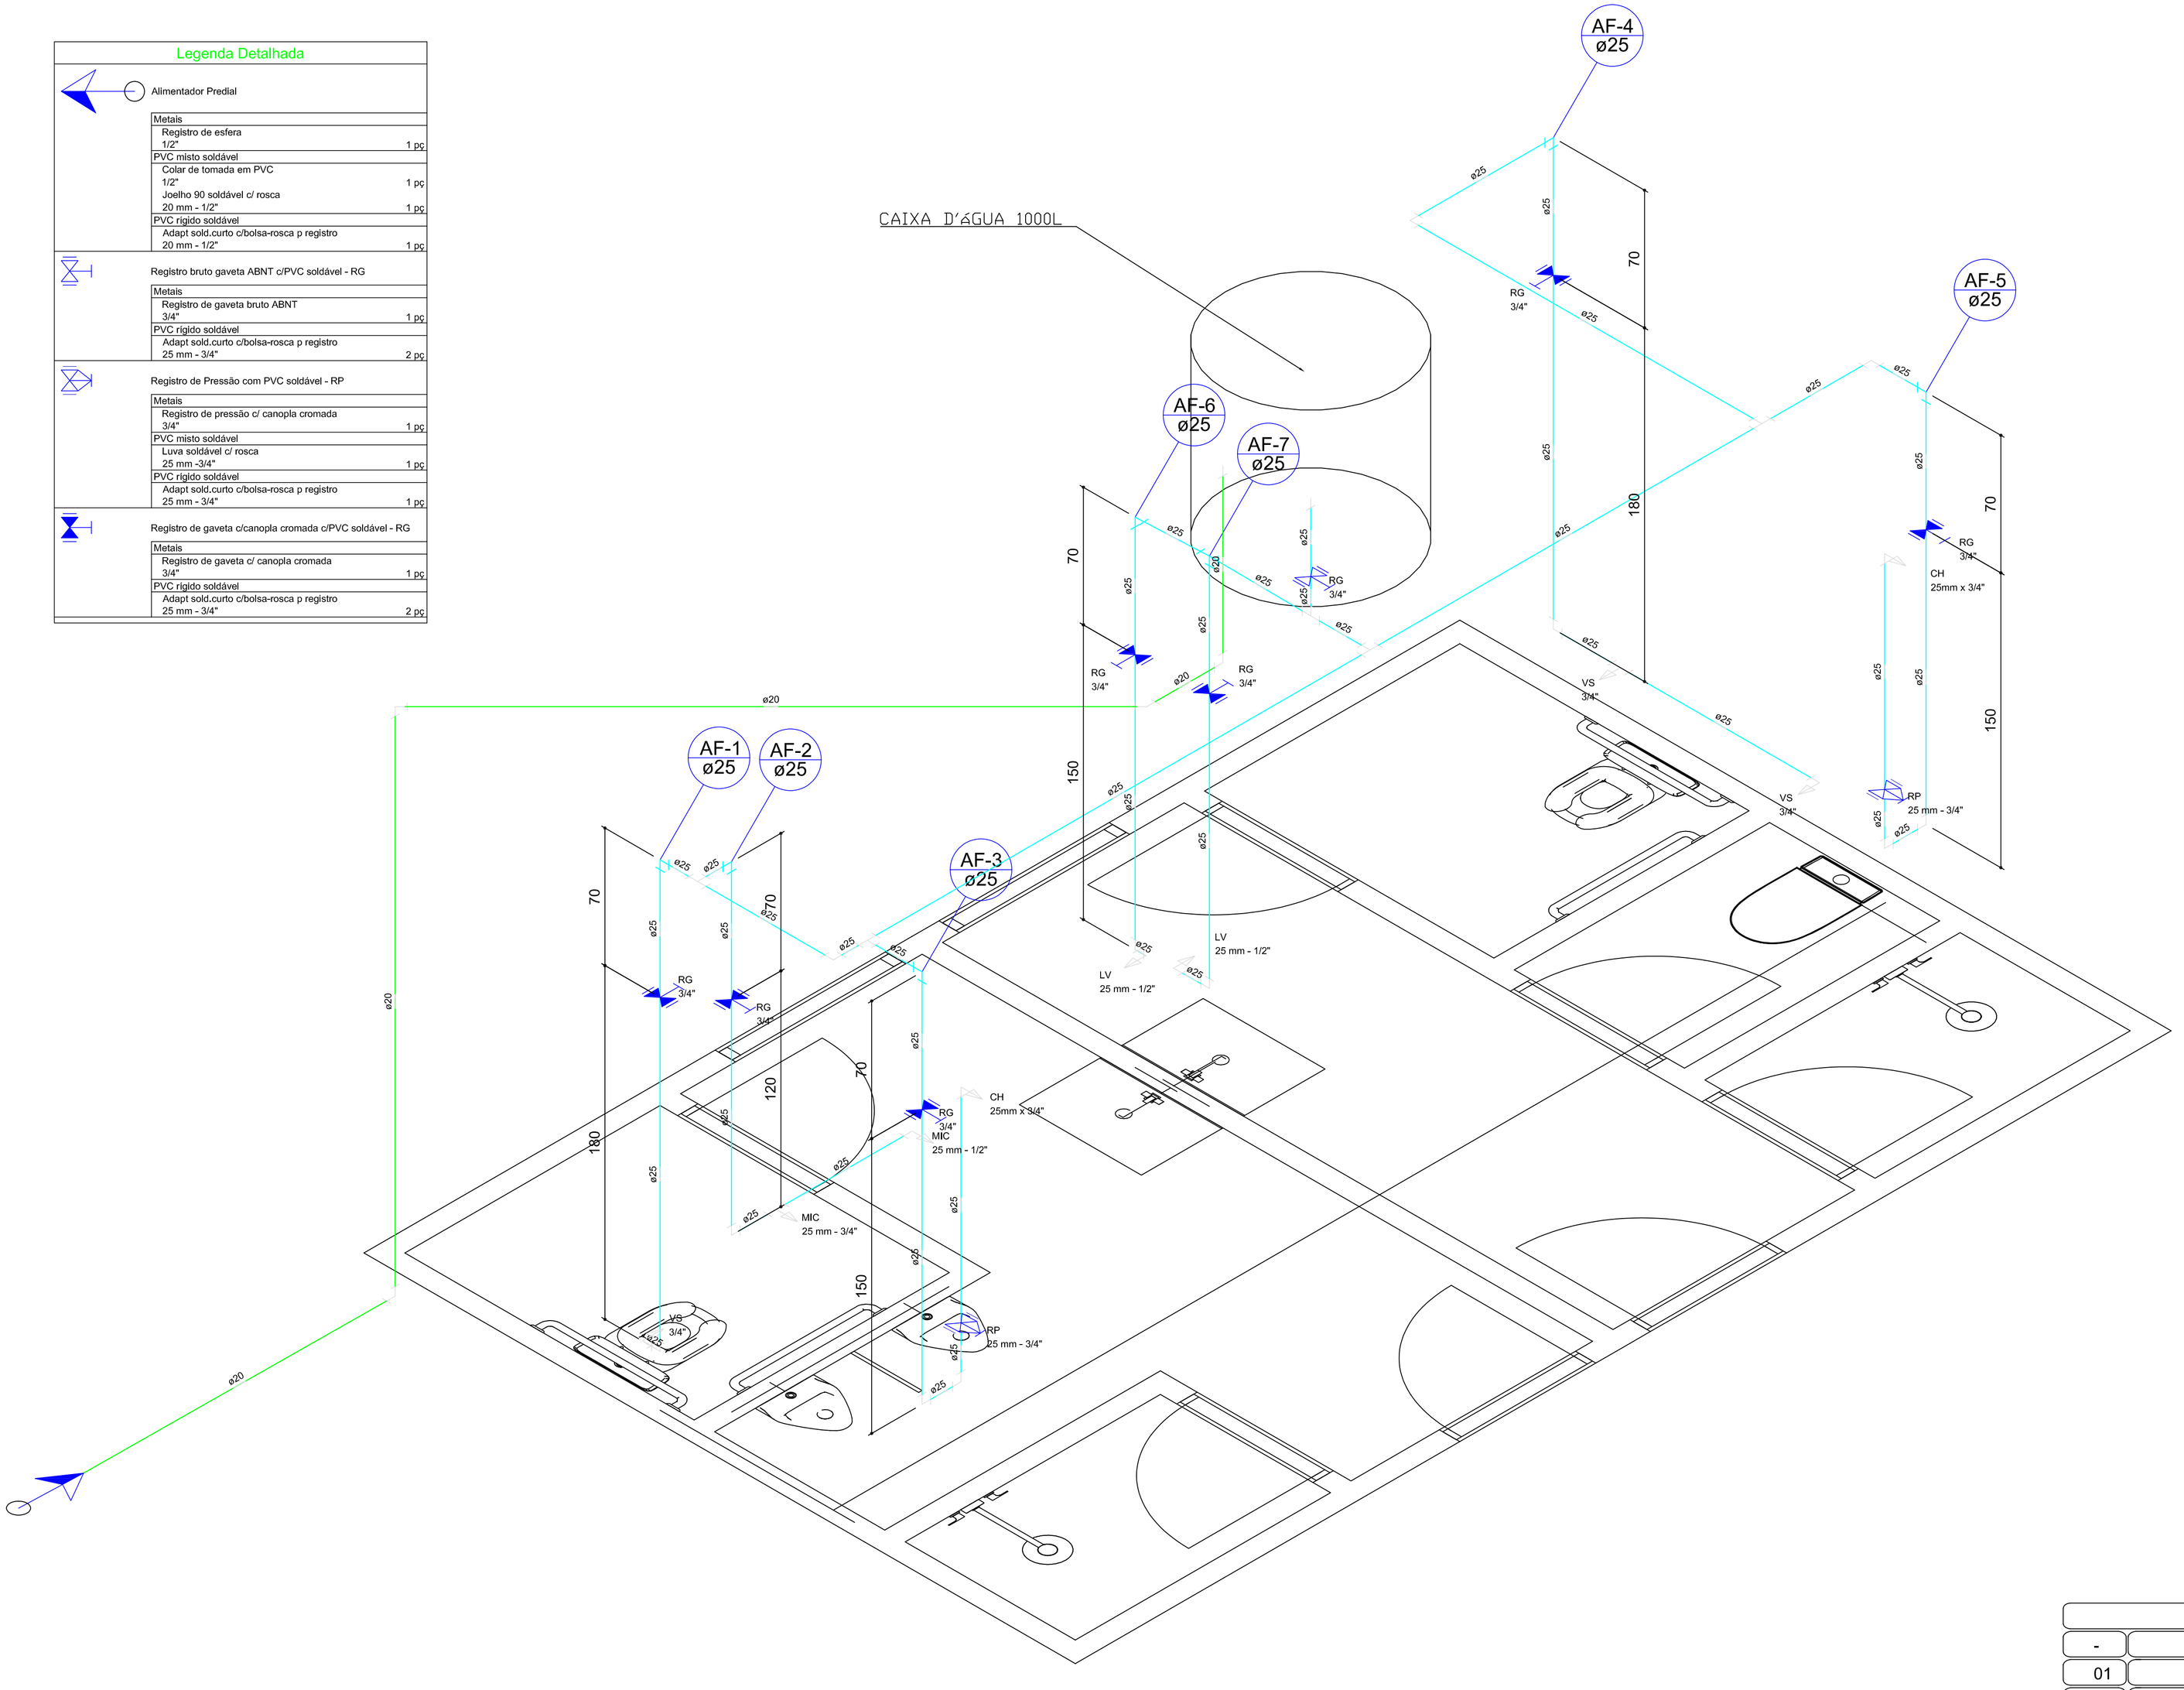

Lista de Materiais

Alimentação	**Metais**	
	Registro de esfera 1/2"	1 pç
	PVC misto soldável	
	Colar de tomada em PVC 1/2"	1 pç
	Joelho 90 soldável c/ rosca 20 mm - 1/2"	1 pç
	PVC rígido soldável	
	Adapt sold. c/ flange livre p/ cx. d´água 25 mm - 3/4"	1 pç
	Adapt sold.curto c/bolsa-rosca p registro 20 mm - 1/2"	1 pç
	Curva 45 soldável 20 mm	1 pç
	Curva 90 soldável 20 mm	3 pç
	Tubos 20 mm	9,00 m
Água fria	**Aparelho**	
	Chuveiro 25mm x 3/4"	2 pç
	Mictório de Descarga Descontínua 1/2"	1 pç
	3/4"	1 pç
	Torneira de lavatório 25 mm - 1/2"	2 pç
	Vaso Sanitário c/ cx. acoplada 1/2"	3 pç
	Metais	
	Registro de gaveta bruto ABNT 3/4"	1 pç
	Registro de gaveta c/ canopla cromada 3/4"	7 pç
	Registro de pressão c/ canopla cromada 3/4"	2 pç
	Metais Pressmatic	
	Pressmatic mictório cromado 3/4"	1 pç
	PVC Acessórios	
	Engate flexível cobre cromado com canopla 1/2 - 30cm	3 pç
	Engate flexível plástico 1/2 - 30cm	2 pç
	PVC misto soldável	
	Joelho de redução soldável c/ rosca 25 mm - 1/2"	3 pç
	Luva soldável c/ rosca 25 mm -3/4"	2 pç
	PVC rígido soldável	
	Adapt sold. c/ flange livre p/ cx. d´água 25 mm - 3/4"	1 pç
	Adapt sold.curto c/bolsa-rosca p registro 25 mm - 3/4"	18 pç
	Joelho 90° soldável 25 mm	18 pç
	Tubos 25 mm	33,26 m
	Tê 90 soldável 25 mm	6 pç
	PVC soldável azul c/ bucha latão	
	Joelho 90° soldável com bucha de latão 25 mm - 3/4"	2 pç
	Joelho de redução 90° soldável com bucha de latão 25 mm- 1/2"	3 pç
	Tê red.90 sold c/ bucha latão B central 25 mm -1/2"	1 pç

Legenda das indicações

CH	Chuveiro - 25mm x 3/4"
LV	Lavatório com joelho de 90° - 25 mm - 1/2"
MIC	Mictório c/sifão,c/válvula descarga, com Te de 90° - 25 mm - 3/4"
RP	Registro de Pressão com PVC soldável - 25 mm - 3/4"
RG	Registro de gaveta c/canopla cromada c/PVC soldável - 3/4"
VS	Vaso sanitário com caixa acoplada - 3/4"

Detalhe Isometrico
Sen Escala

Revisões da Prancha

-	Comentários	Autor	Data
01	Revisão Geral	Fabio	09/10/2019

PREFEITURA MUNICIPAL DE PLANALTO

OBRA: CAMPEIRA (PISTA DE LAÇO)
PROJETO HIDROSSANITÁRIO
LOTE CAMPO DE AVIAÇÃO - GLEBA 01
LOC. LINHA SANTOS DUMONT, PLANALTO. - PARANÁ.

MATRÍCULA:
DESENHO: FABIO SABINO

RESPONSÁVEL TÉCNICO:
ROBERTO ALOYSIO GOERGEN
CREA PR-94015-D
ENGENHEIRO CIVIL

Área de Intervenção: 263,92 m2
ESCALA: indicada
DATA: 09/10/2019

LOCALIDADE/BAIRRO: LINHA SANTOS DUMONT

PREFEITO MUNICIPAL

FOLHA: HIDROSS. 01/02